


- AV. BELGRANO 1177 -


4º PISO

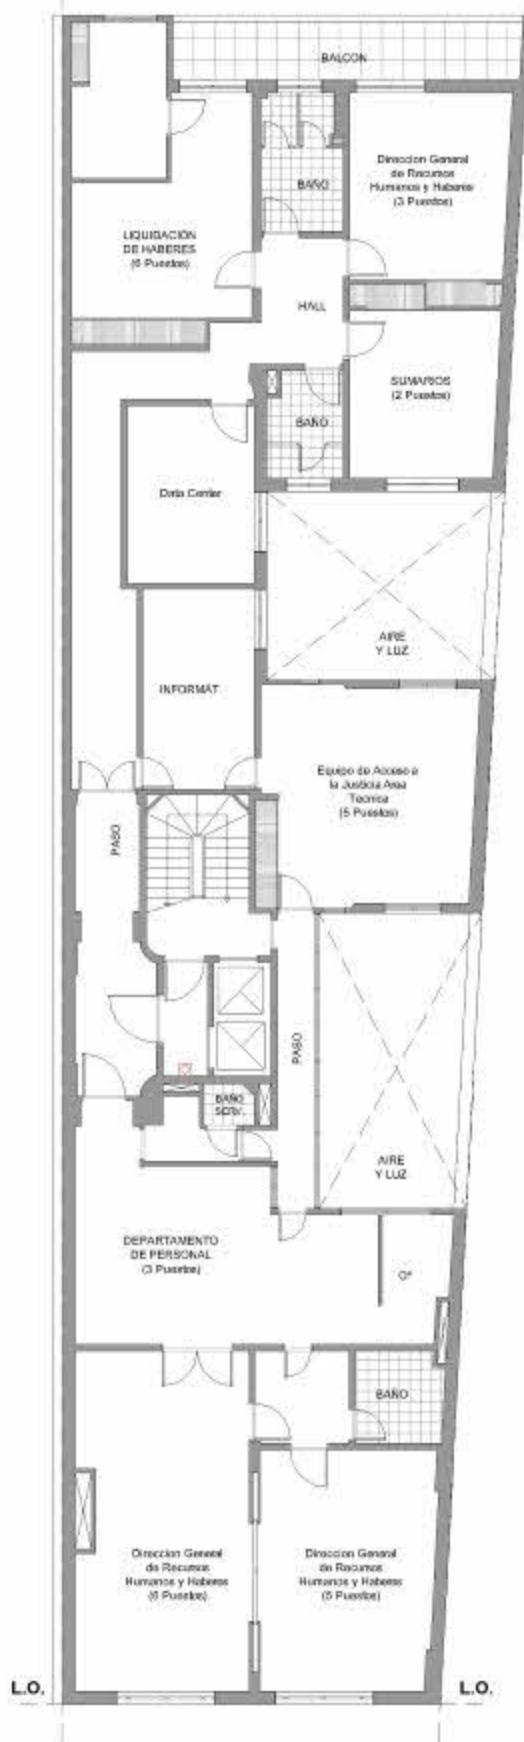


5° PISO



6° PISO

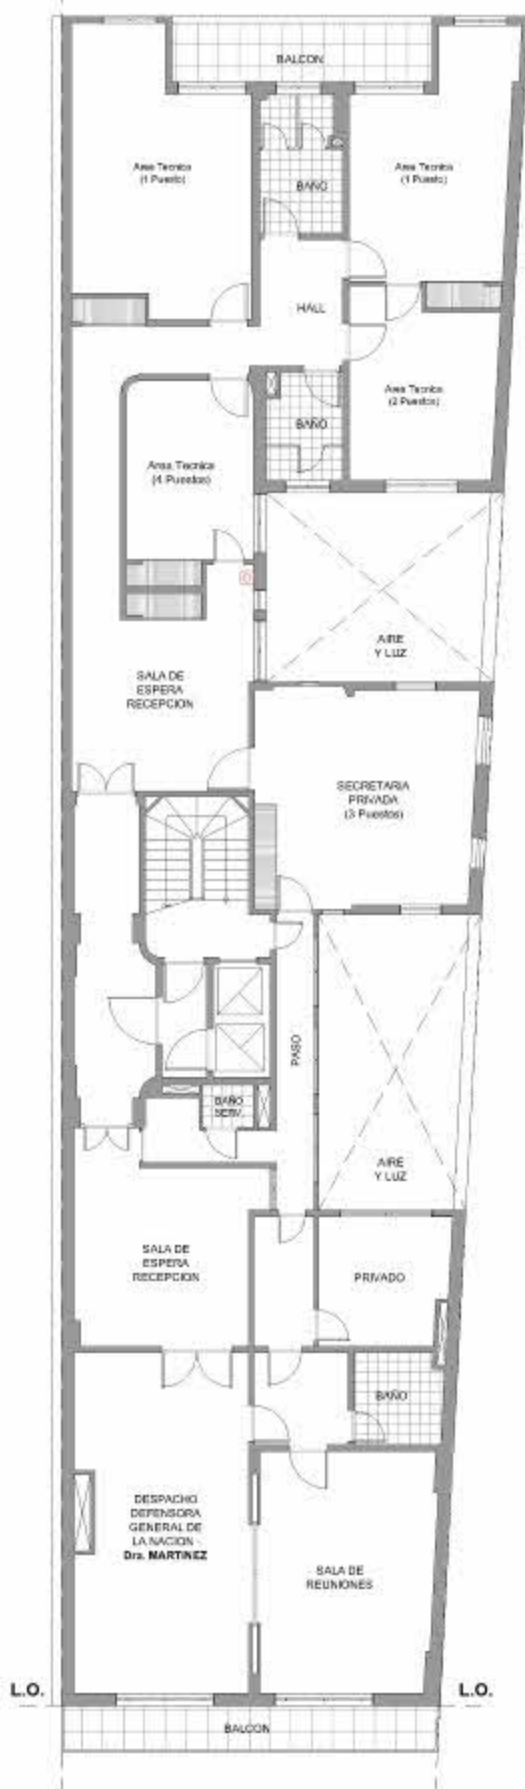

7° PISO

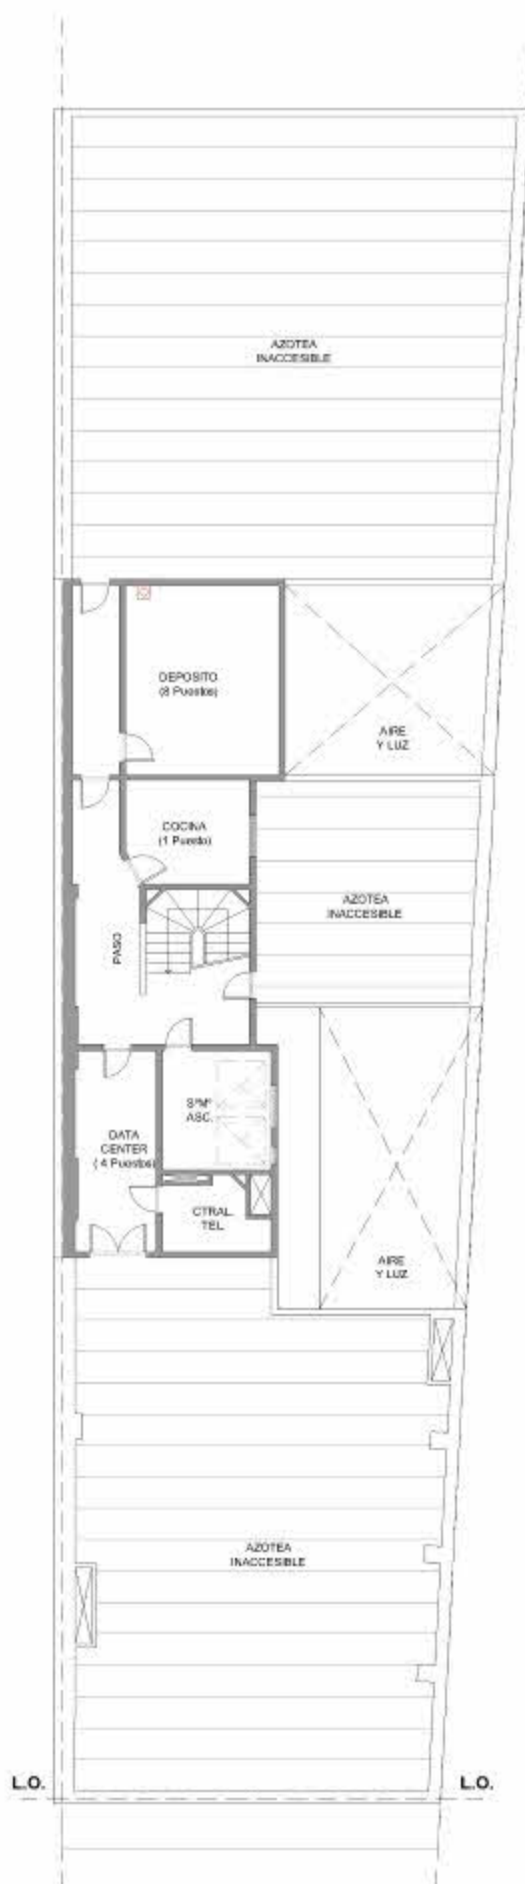

**PLANTA GENERAL 5º PISO (Esc. 1:750)**

LADO RETIRO


LADO RIO



**PLANTA GENERAL 7º PISO (Esc. 1:750)**

LADO RETIRO

LADO RIO

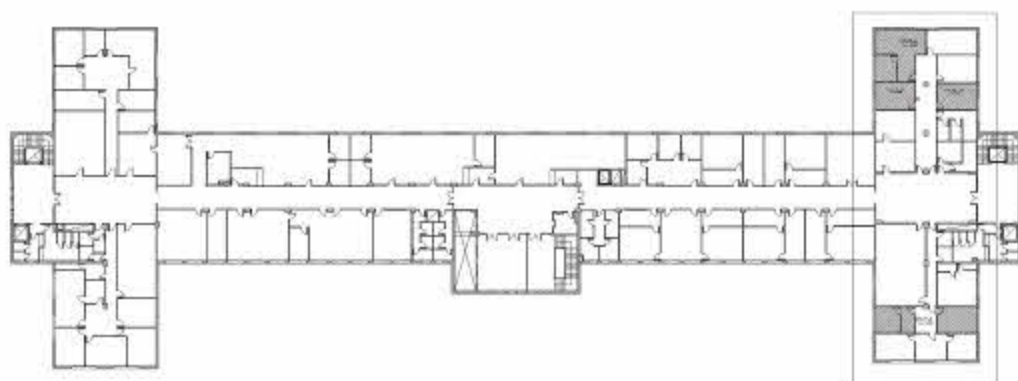

**PLANTA GENERAL 8º PISO (Esc. 1:750)**

LADO RETIRO

LADO RIO




**PLANTA GENERAL 9º PISO (Esc. 1:750)**

LADO RETIRO

LADO RIO




**PISO 2º (Oficina 213)**

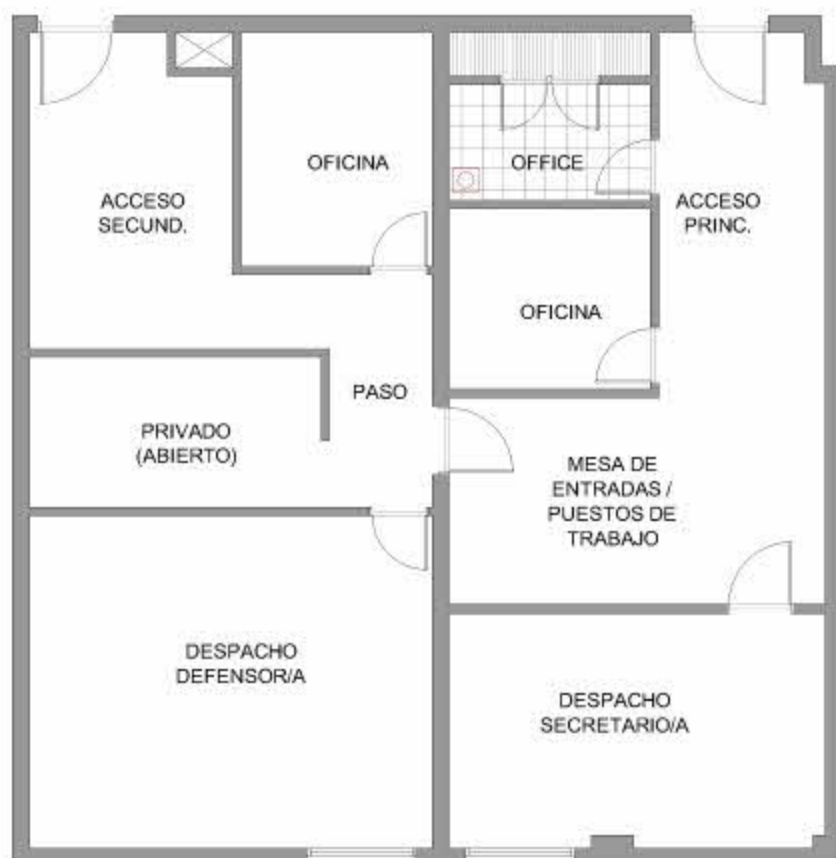


## PISO 4° (Oficina 424)






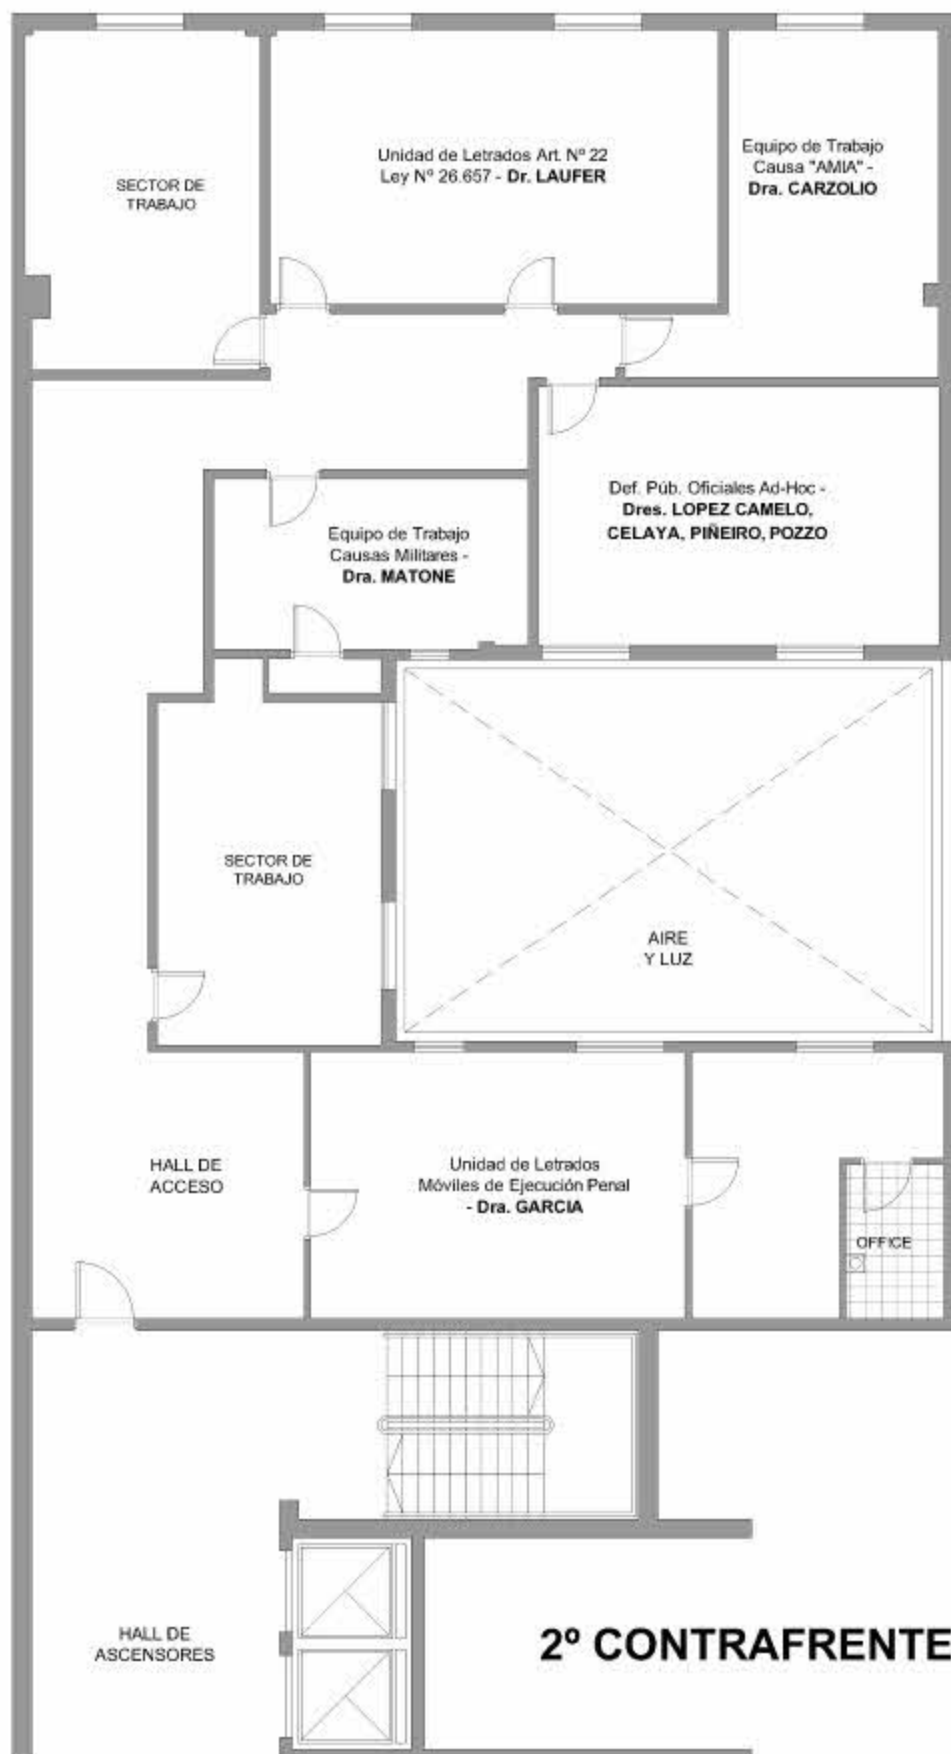


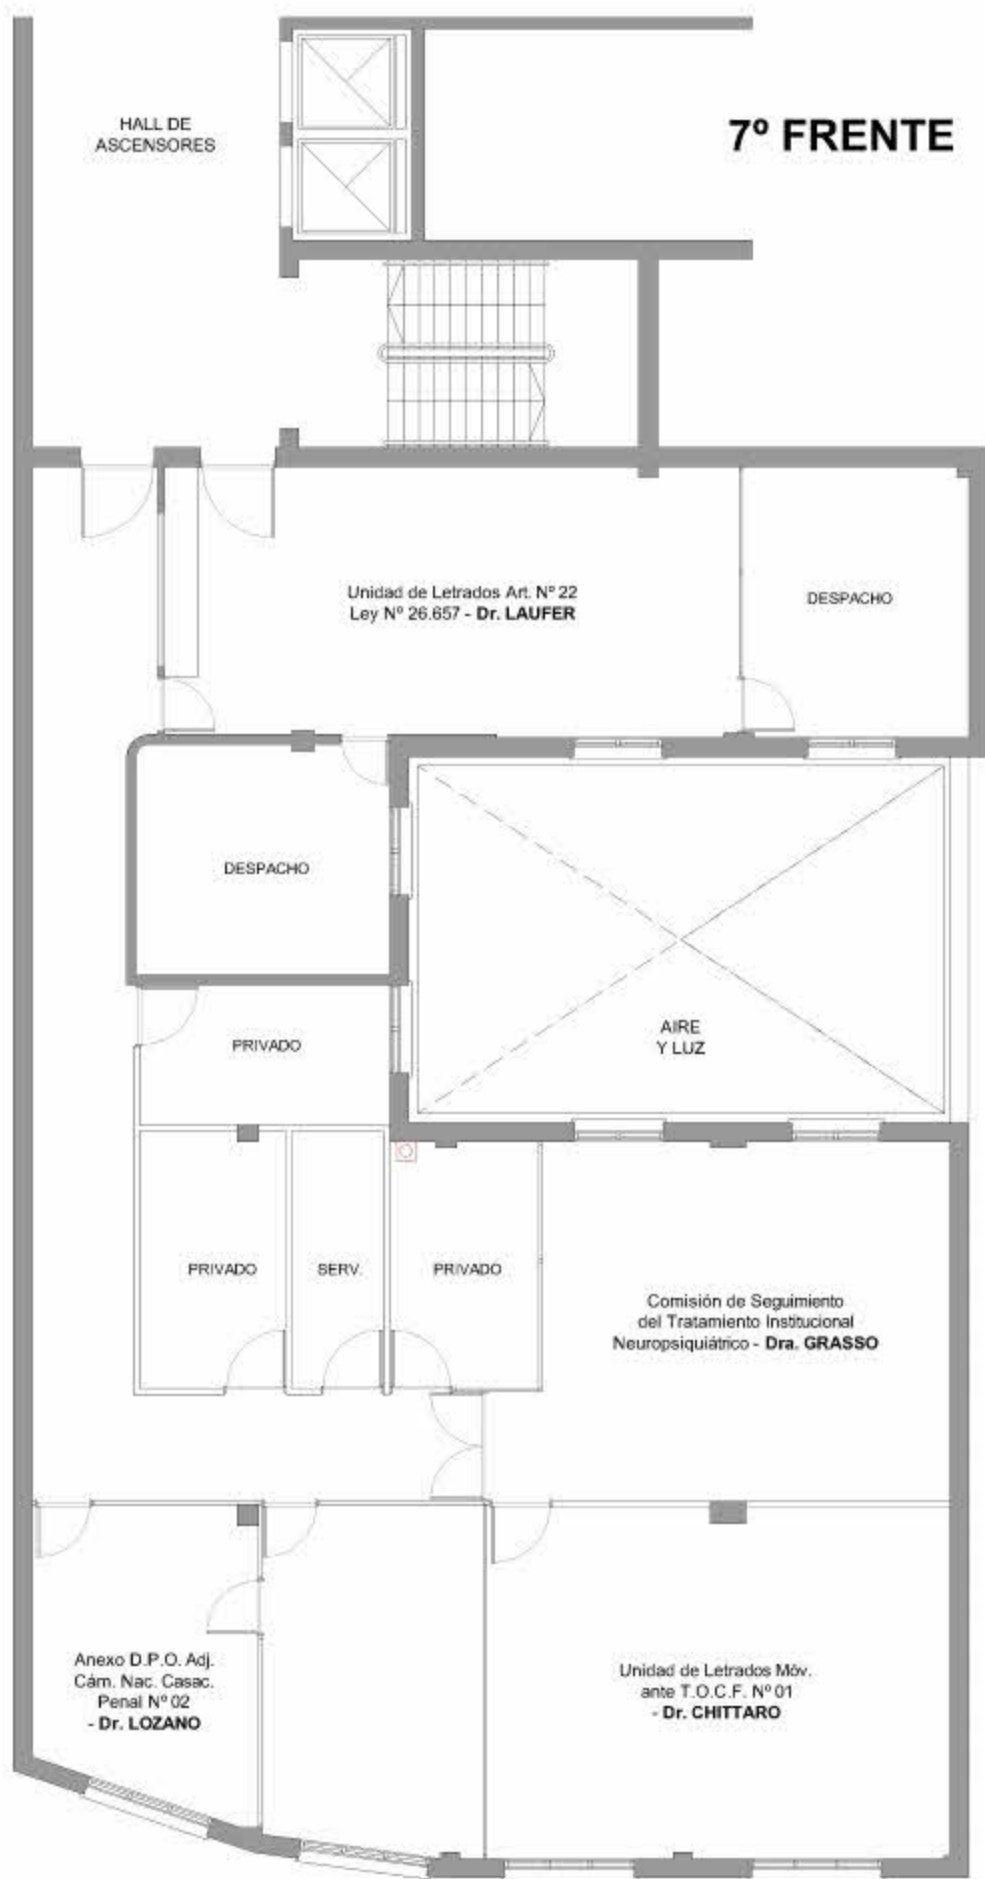



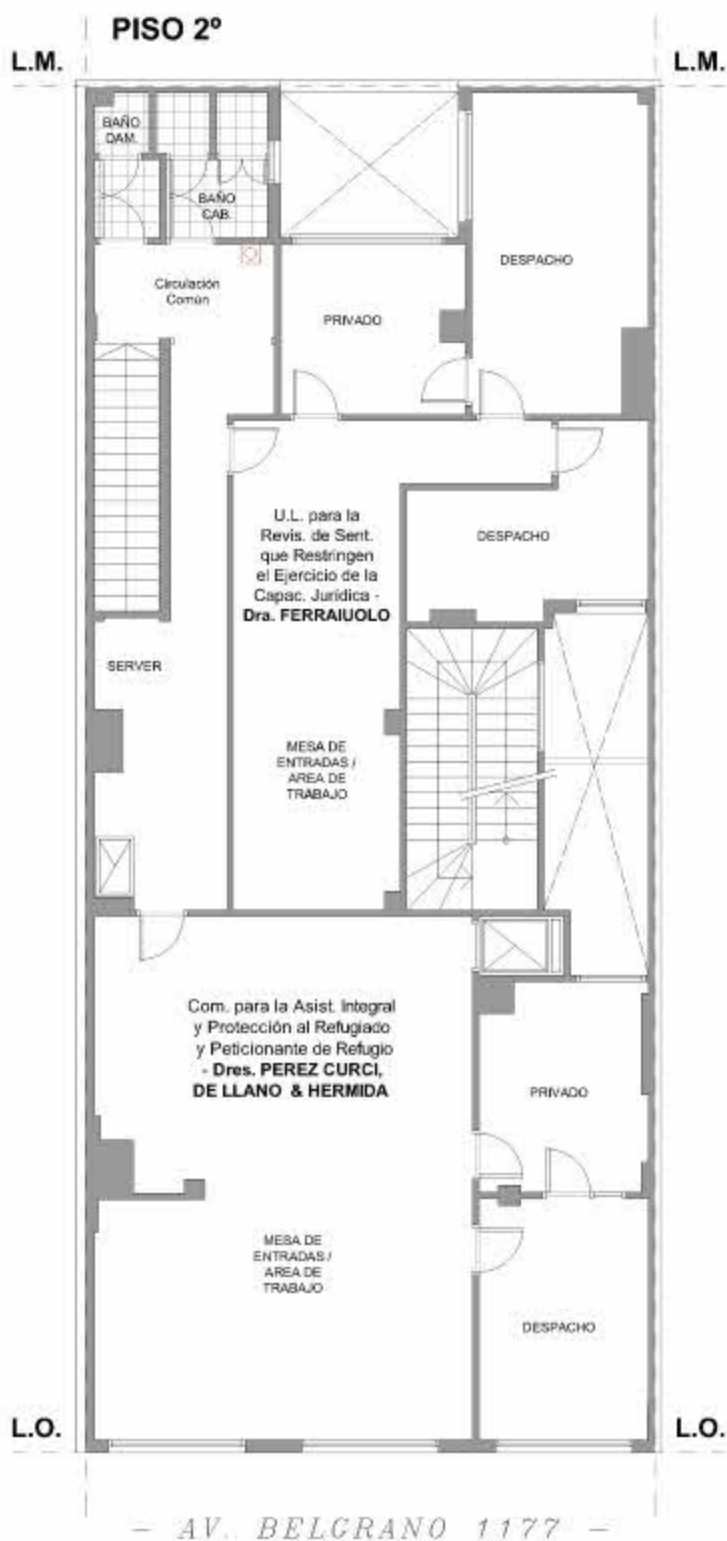

Planta Baja

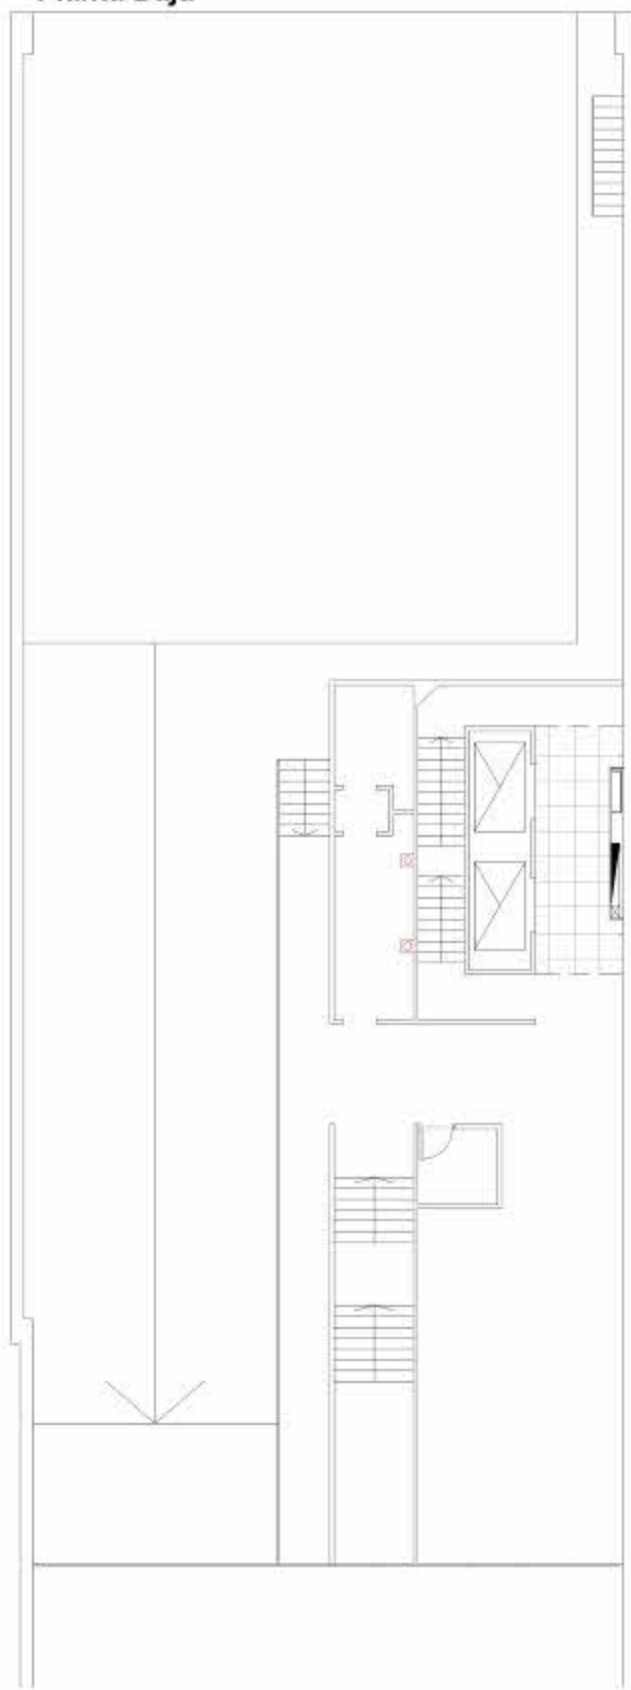


L.C.

- CERRITO 536 -






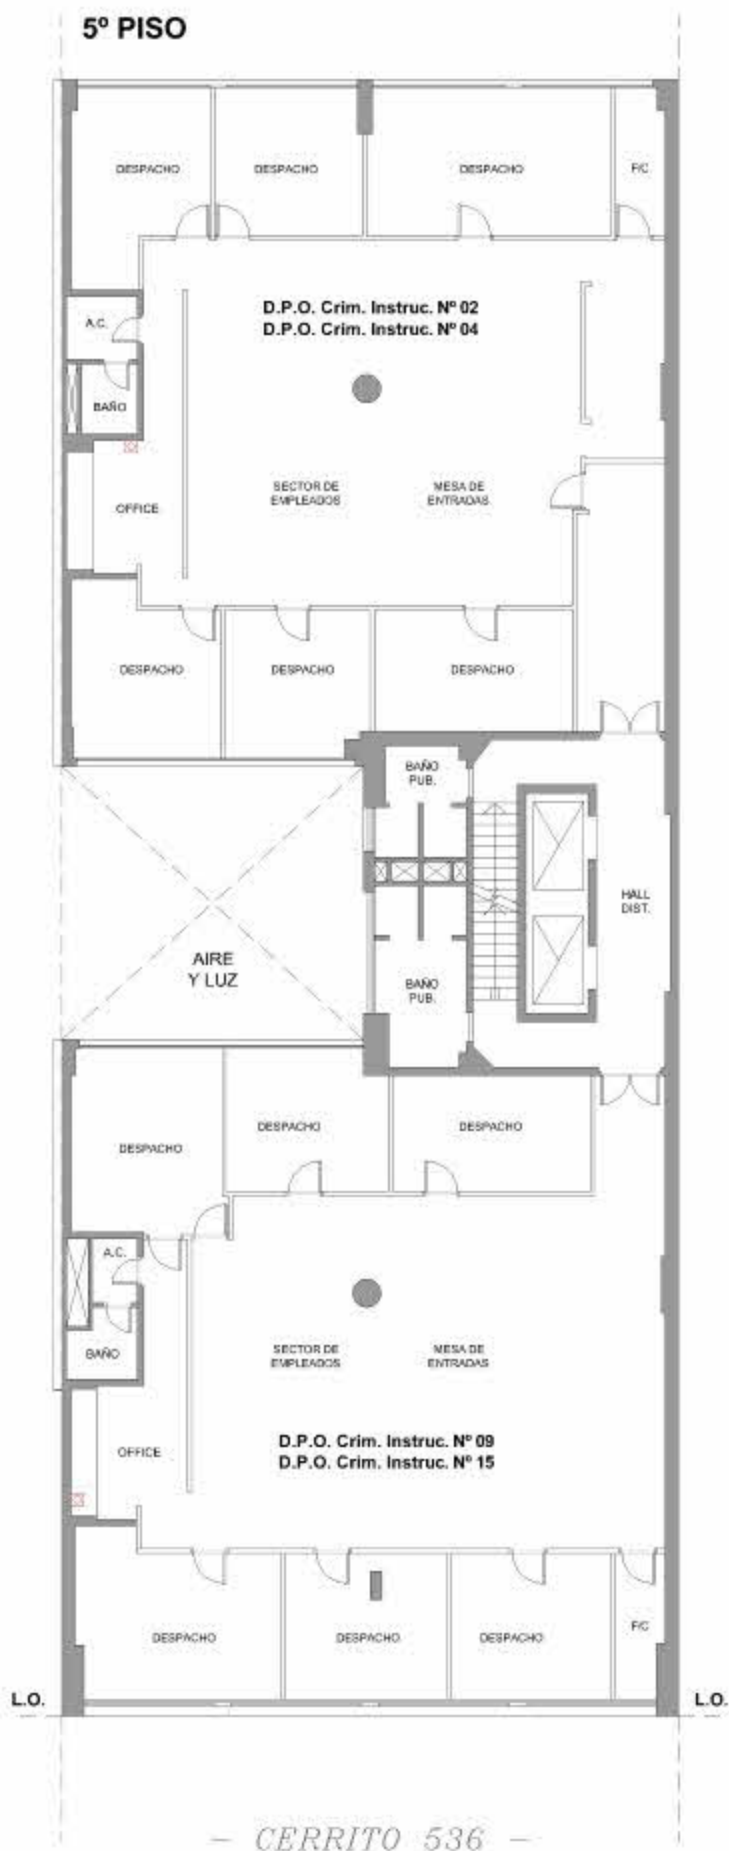






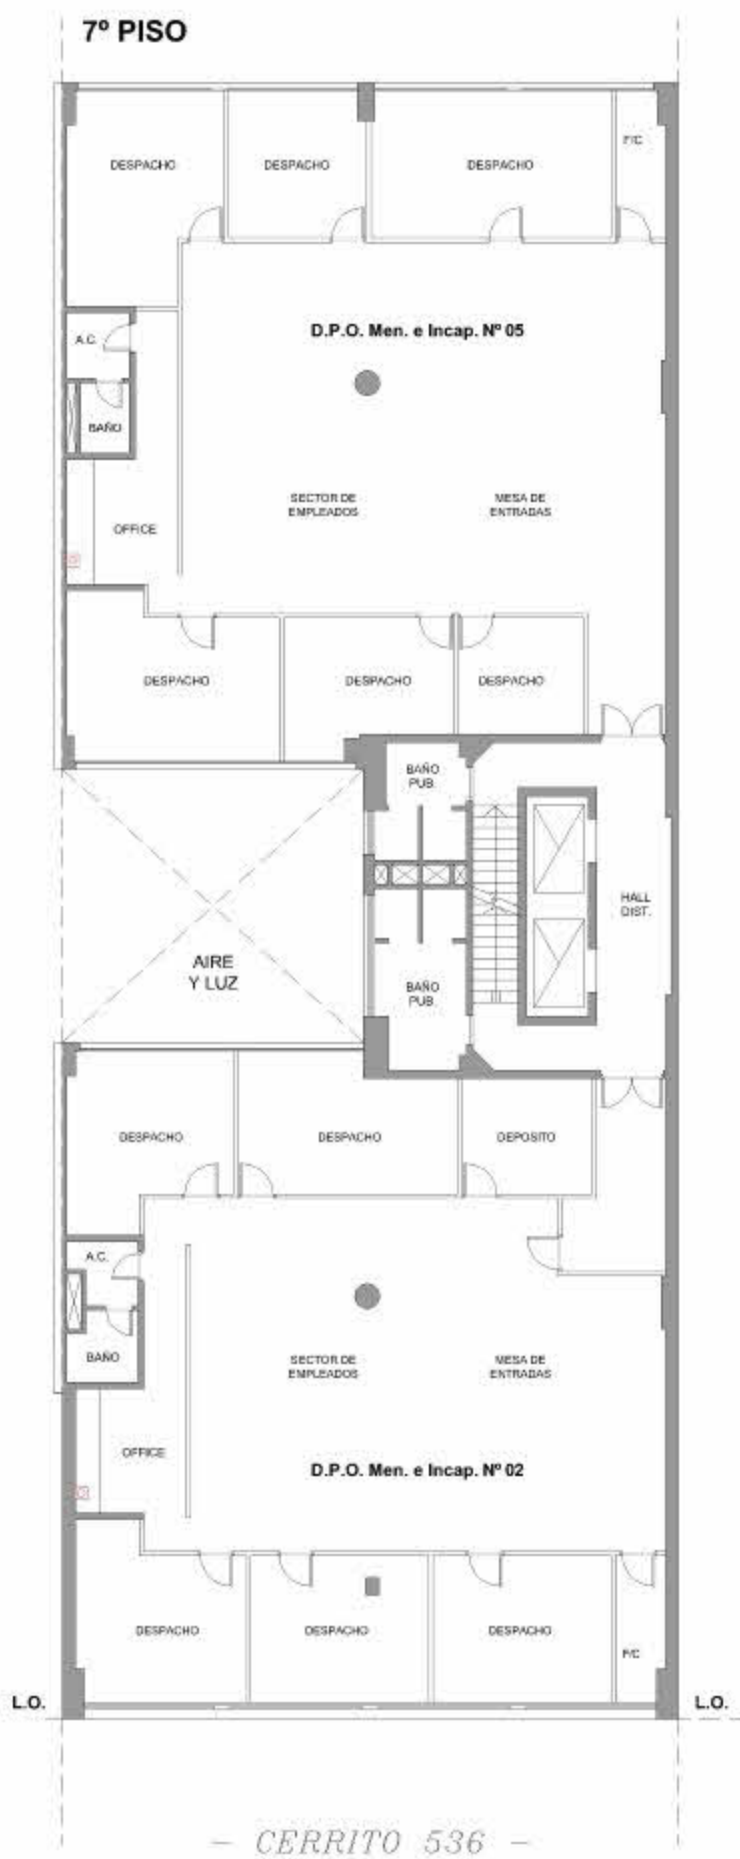



- CERRITO 536 -


8° PISO

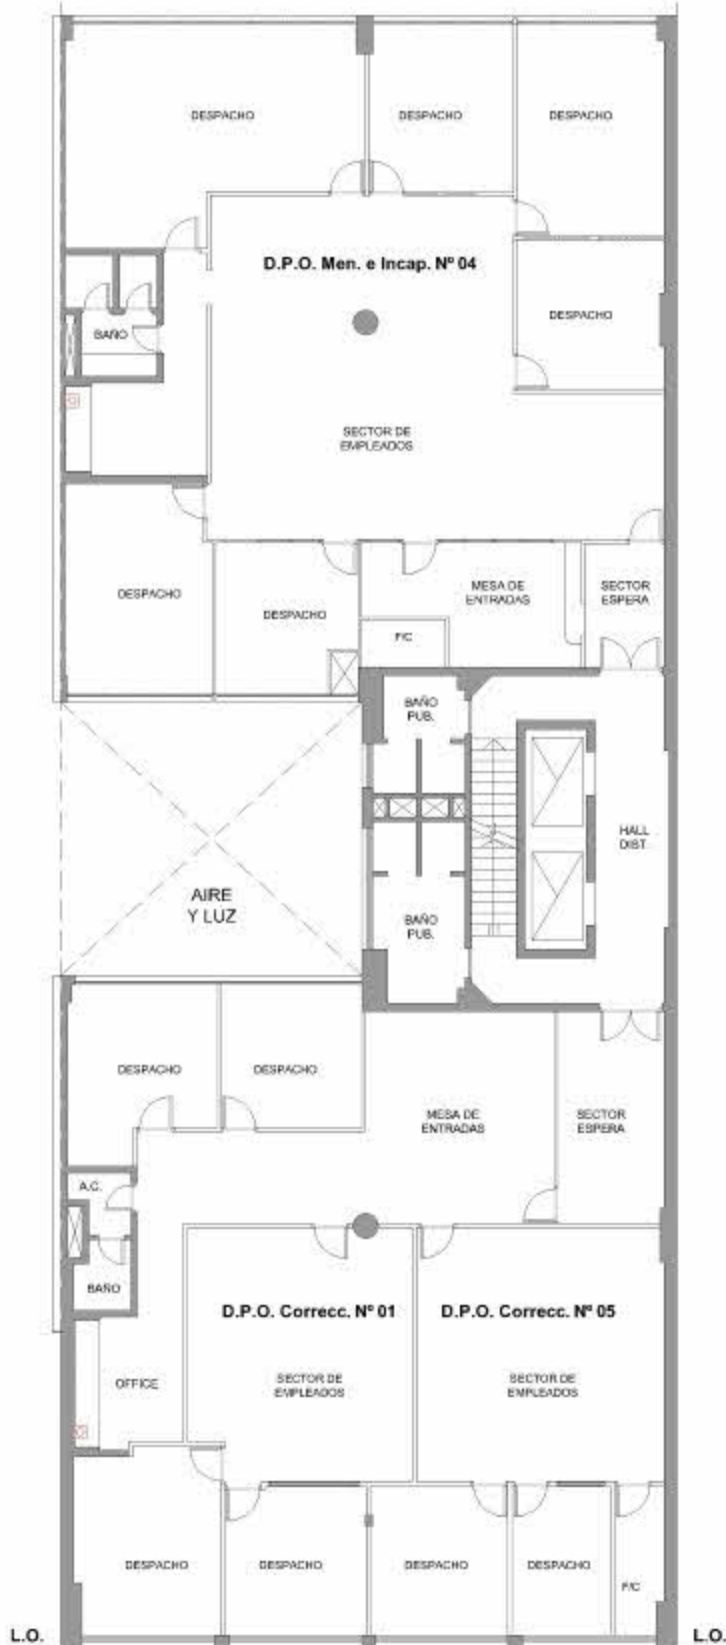


- CERRITO 536 -

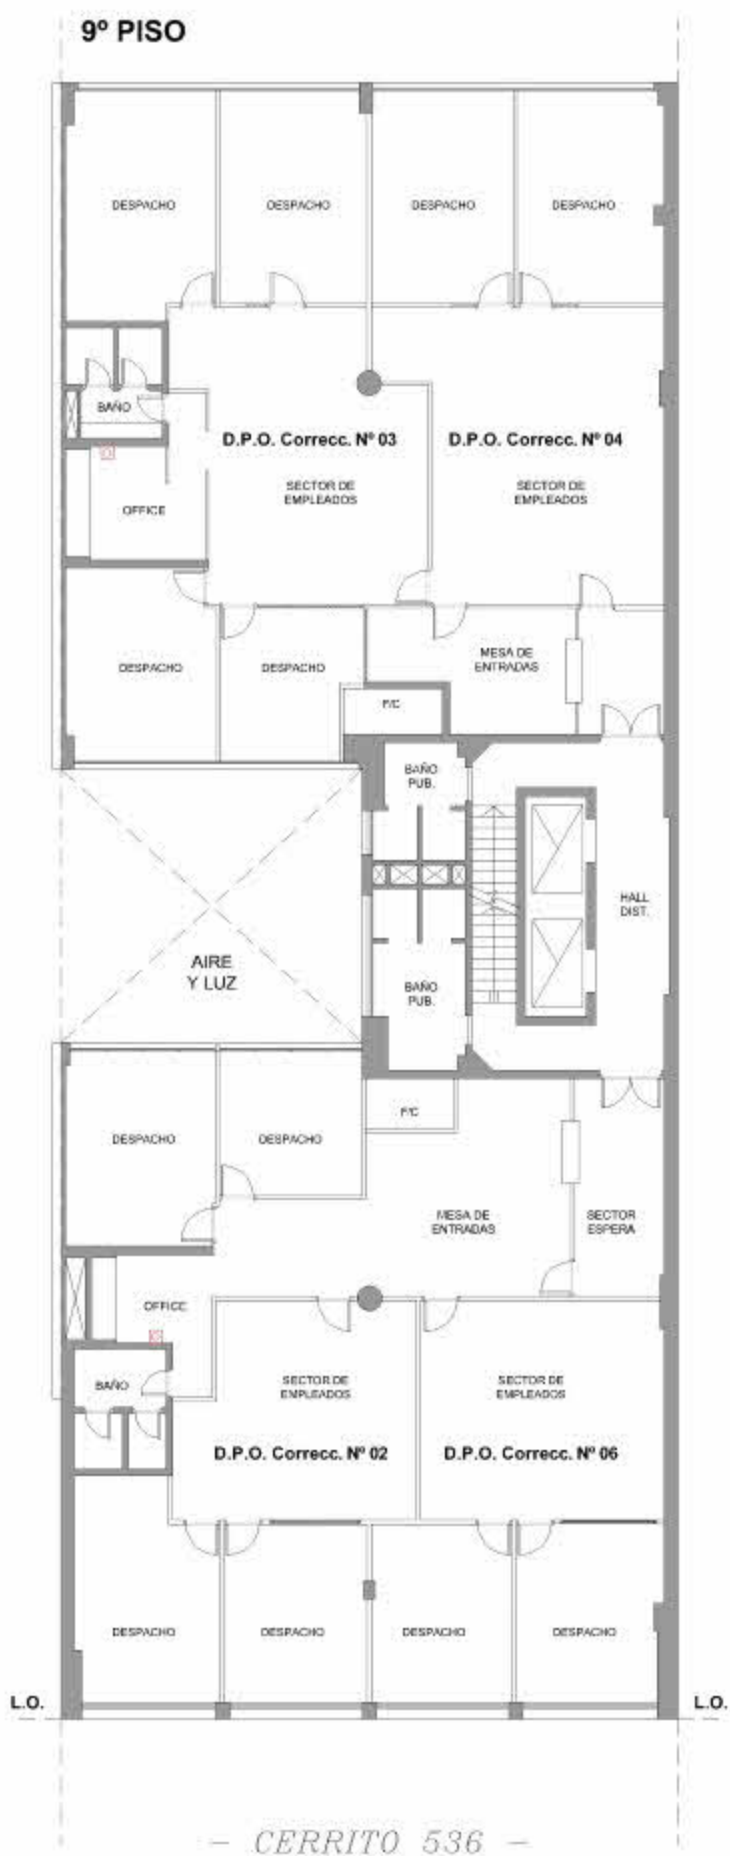

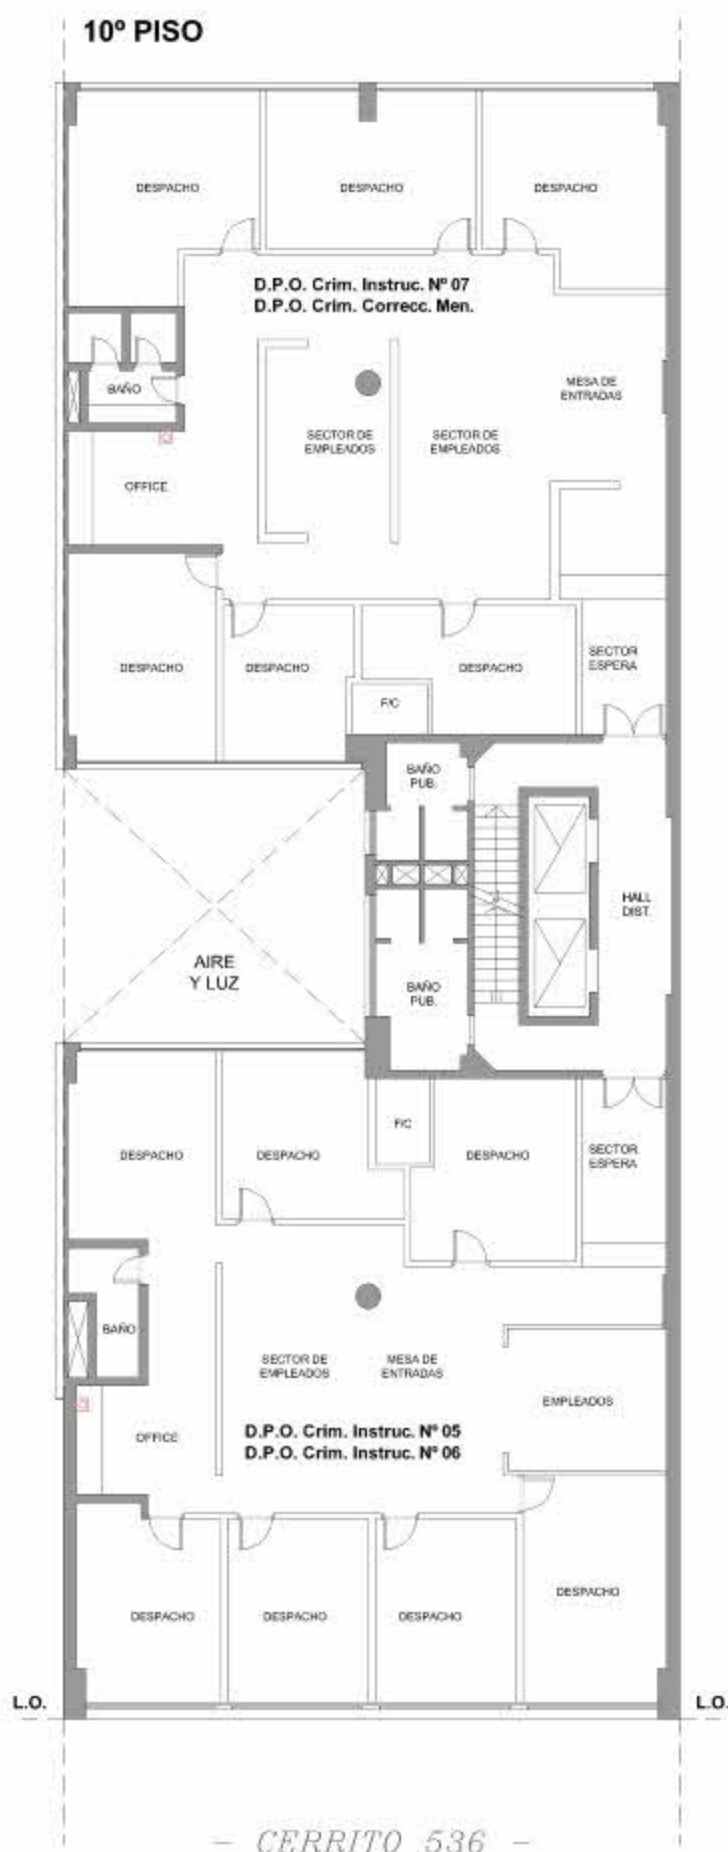

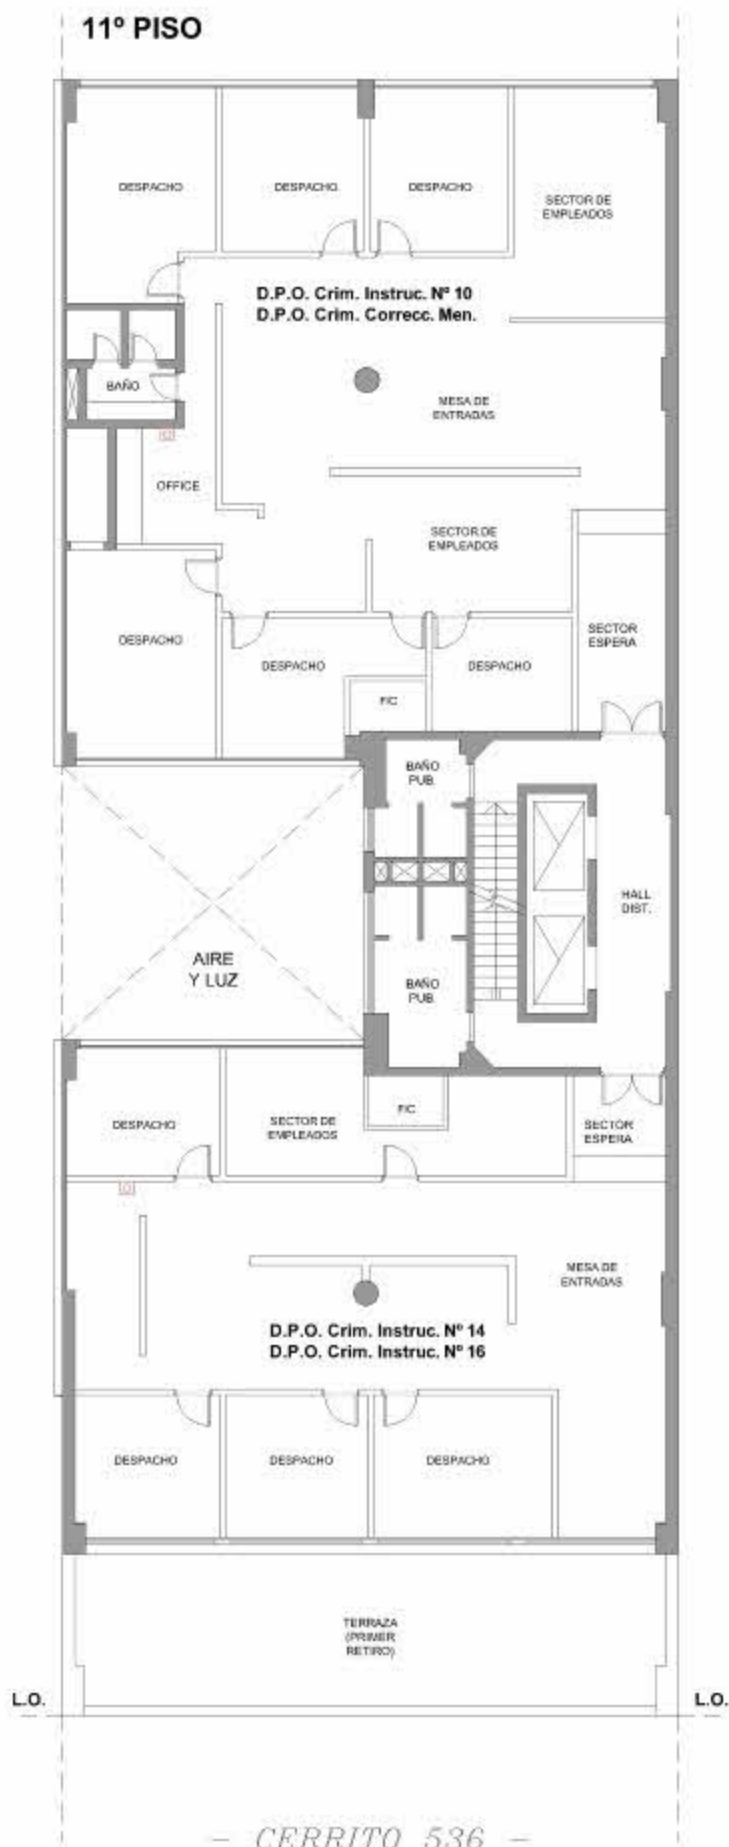


### PLANTA BAJA

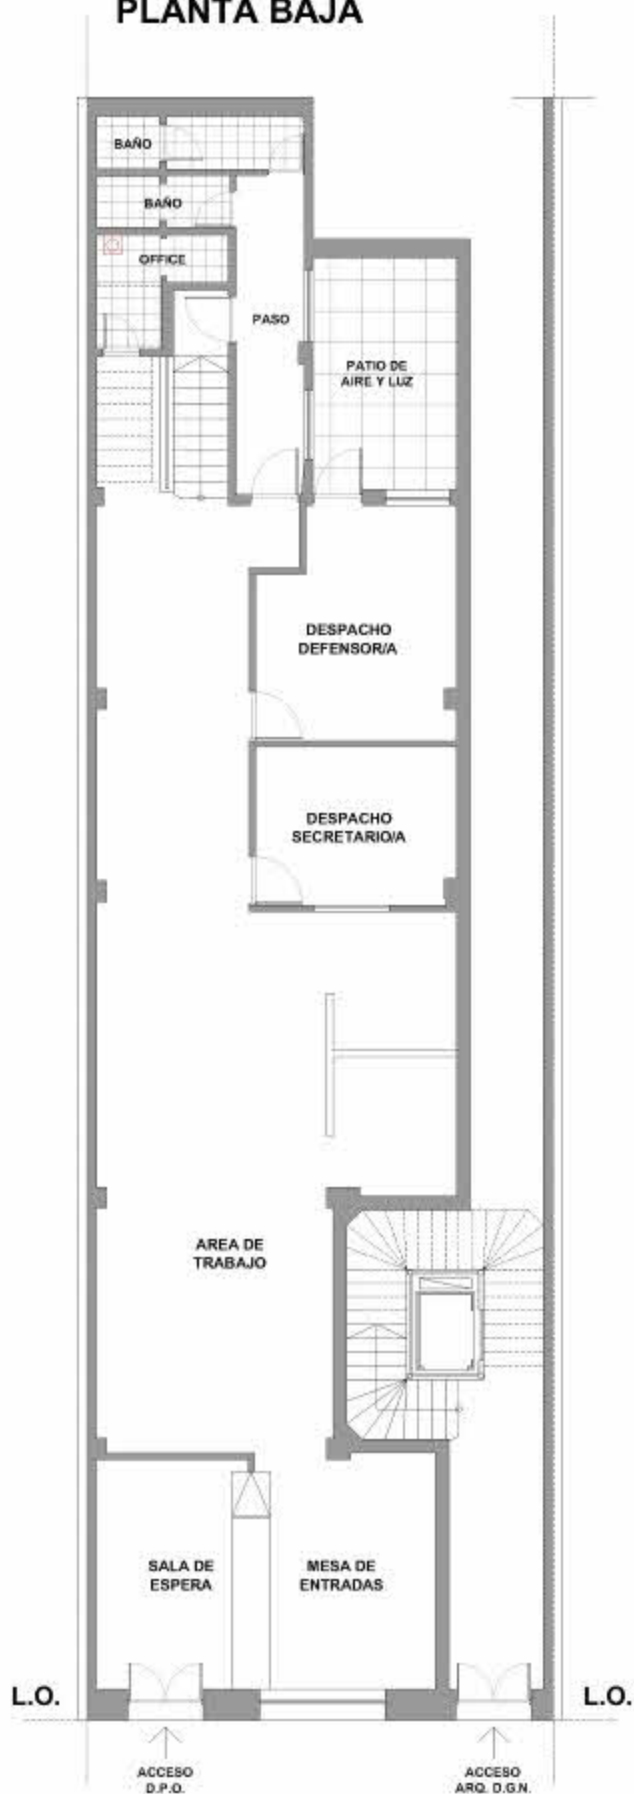

- AV. BELGRANO 1469, C.A.B.A -


12° PISO

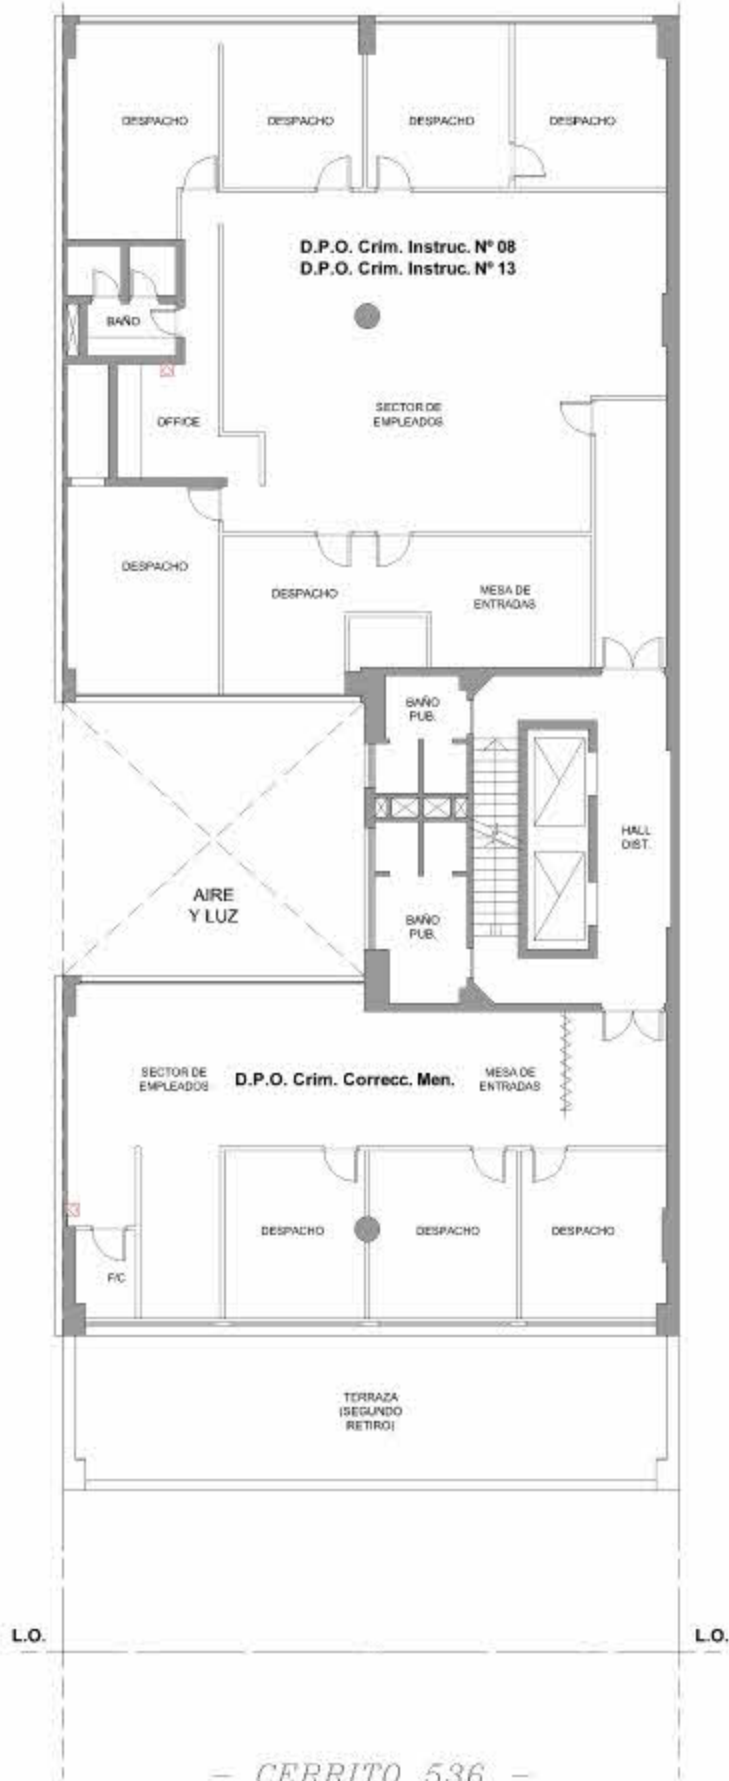


- CERRITO 536 -



13° PISO

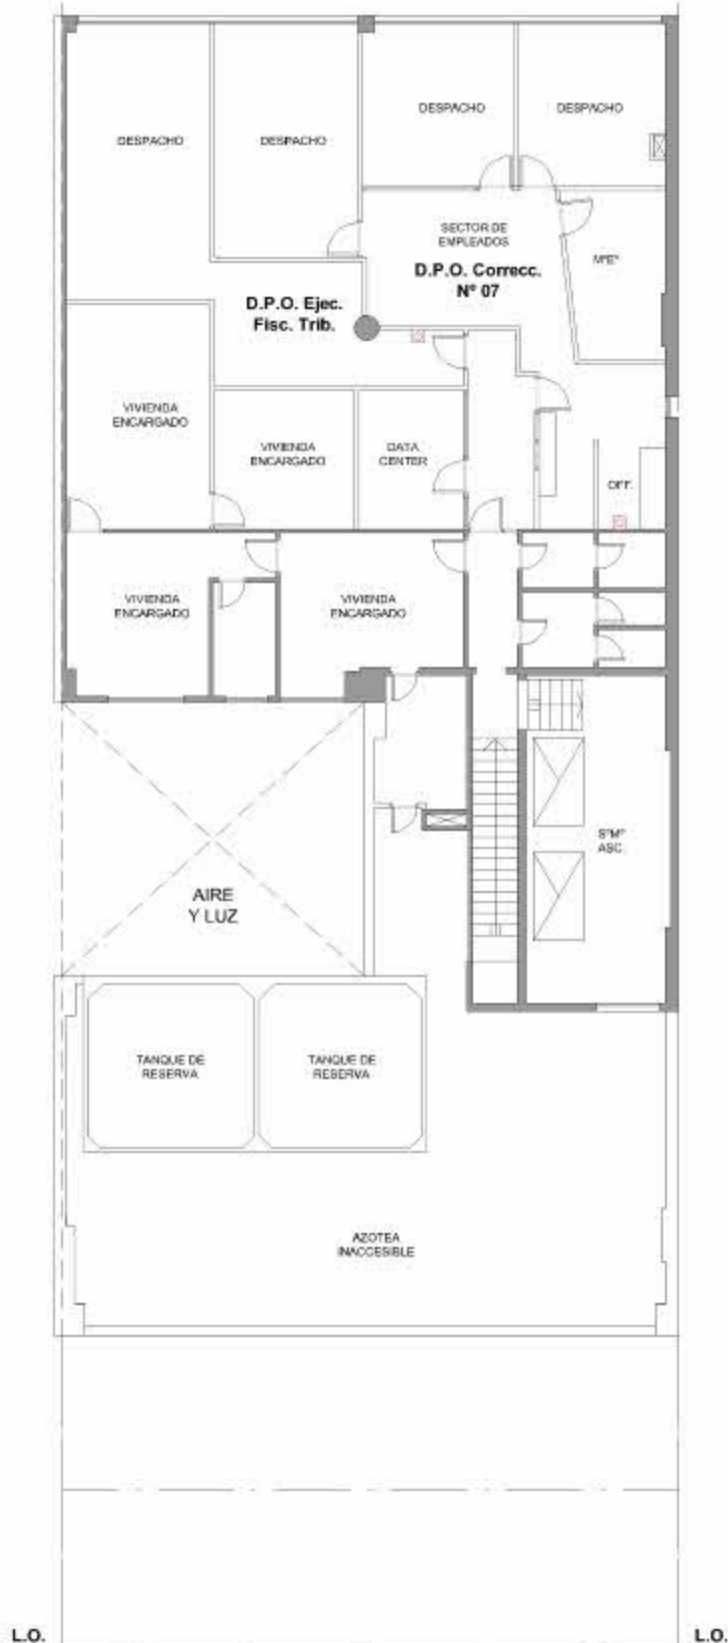


- CERRITO 536 -

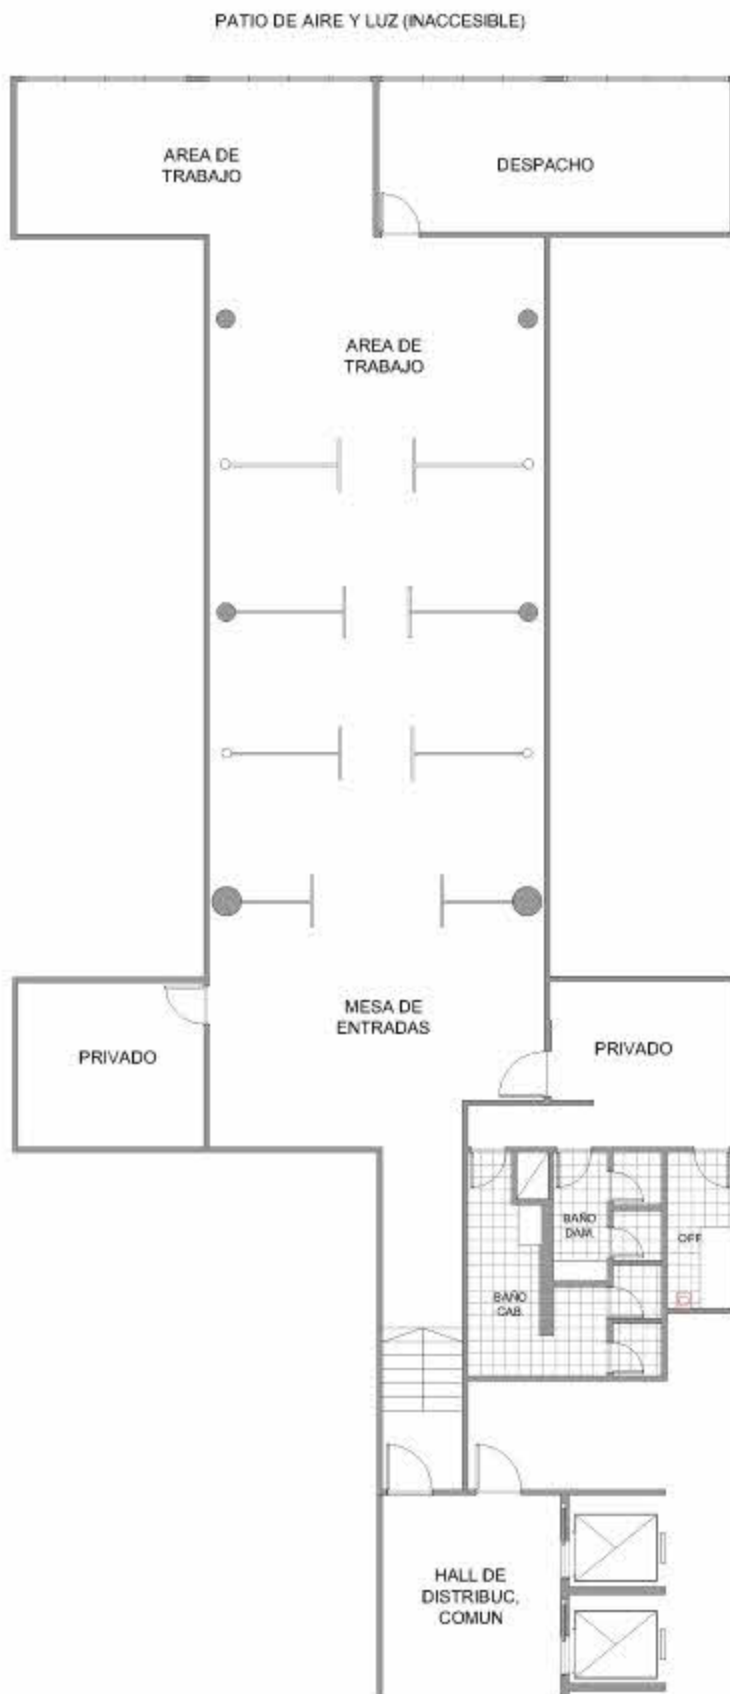


- CERRITO 836 PLANTA BAJA, C.A.B.A. -


### PLANTA 7º PISO

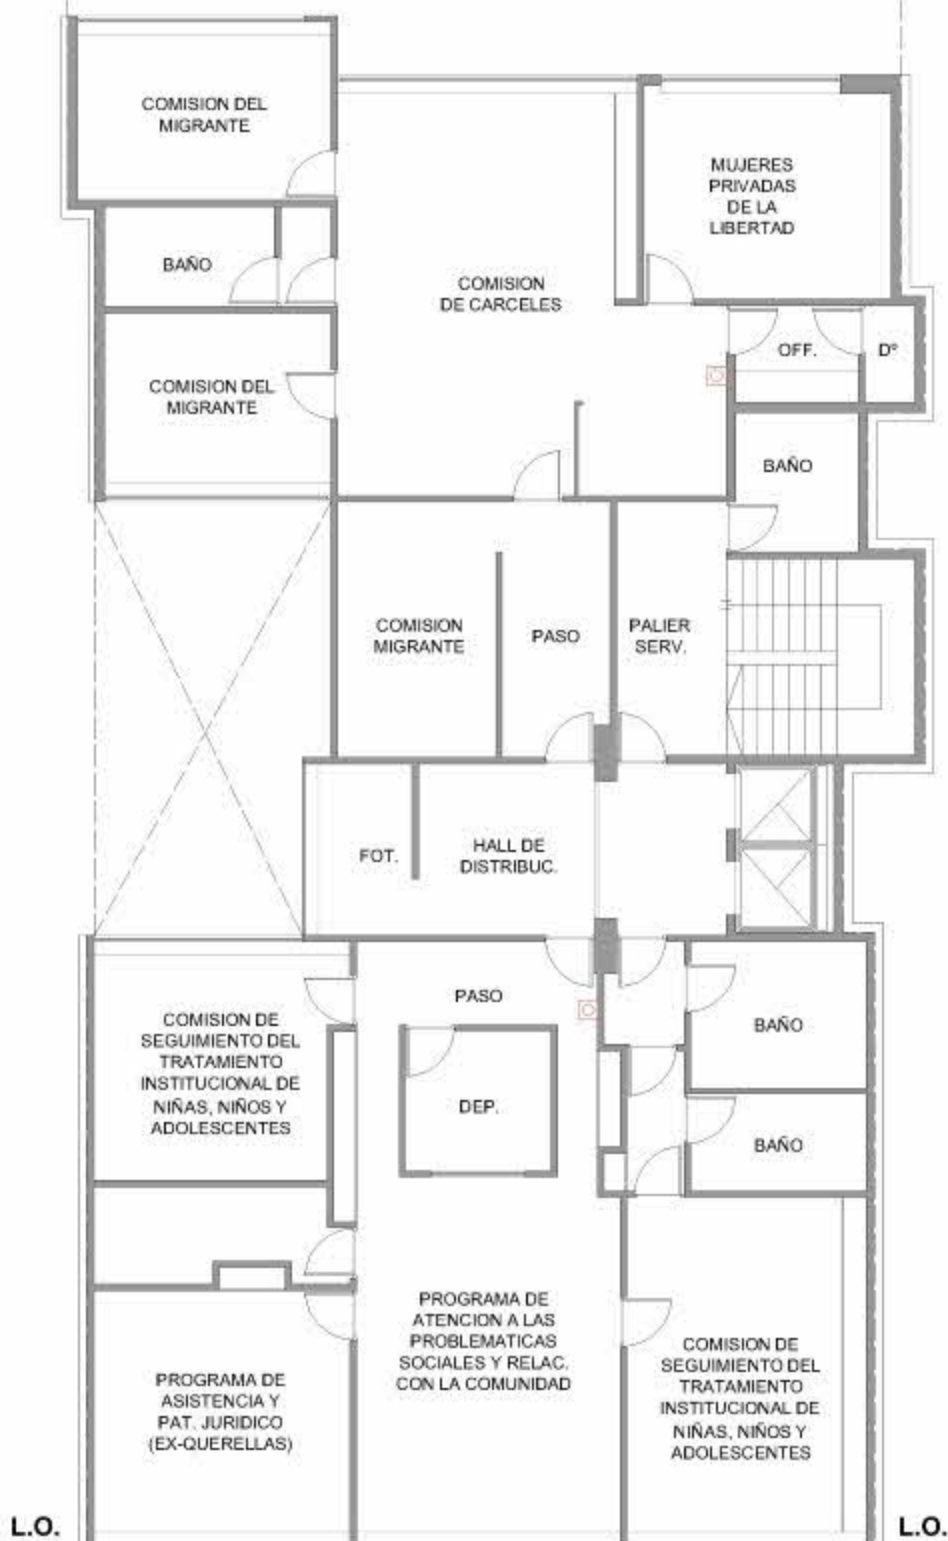



- HIPOLITO YRIGOYEN 1176 / 80 -

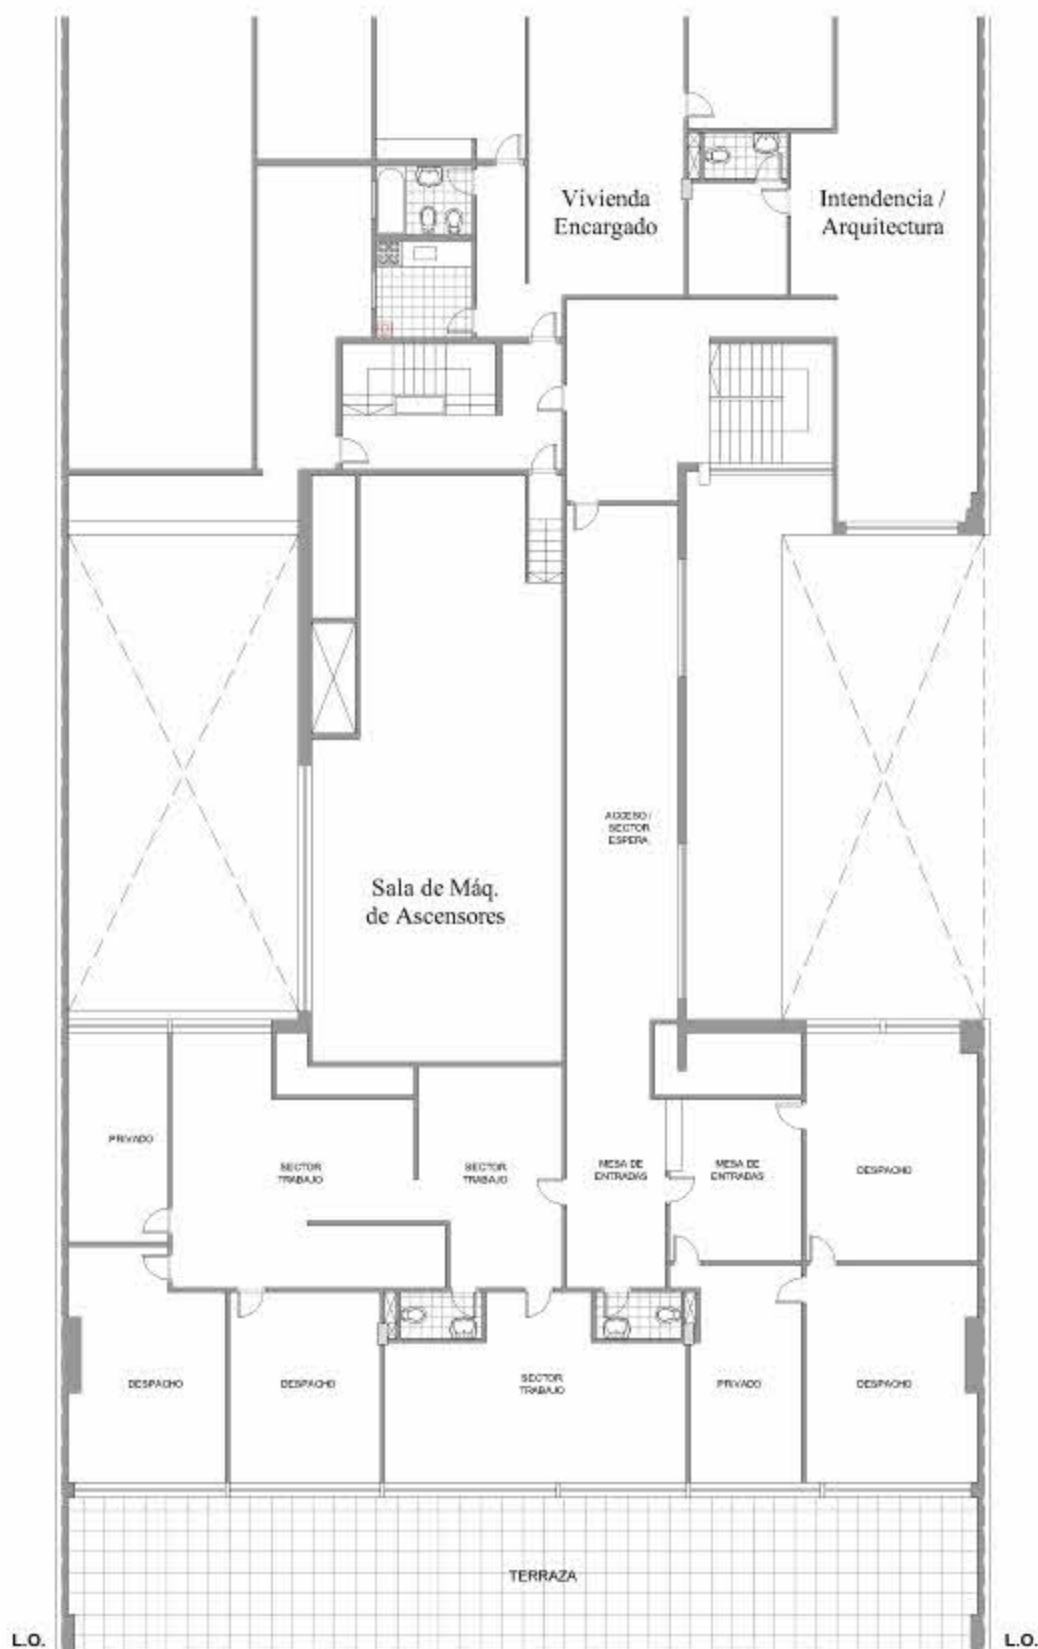


- LAVALLE 1220 PISO 13°, C.A.B.A. -

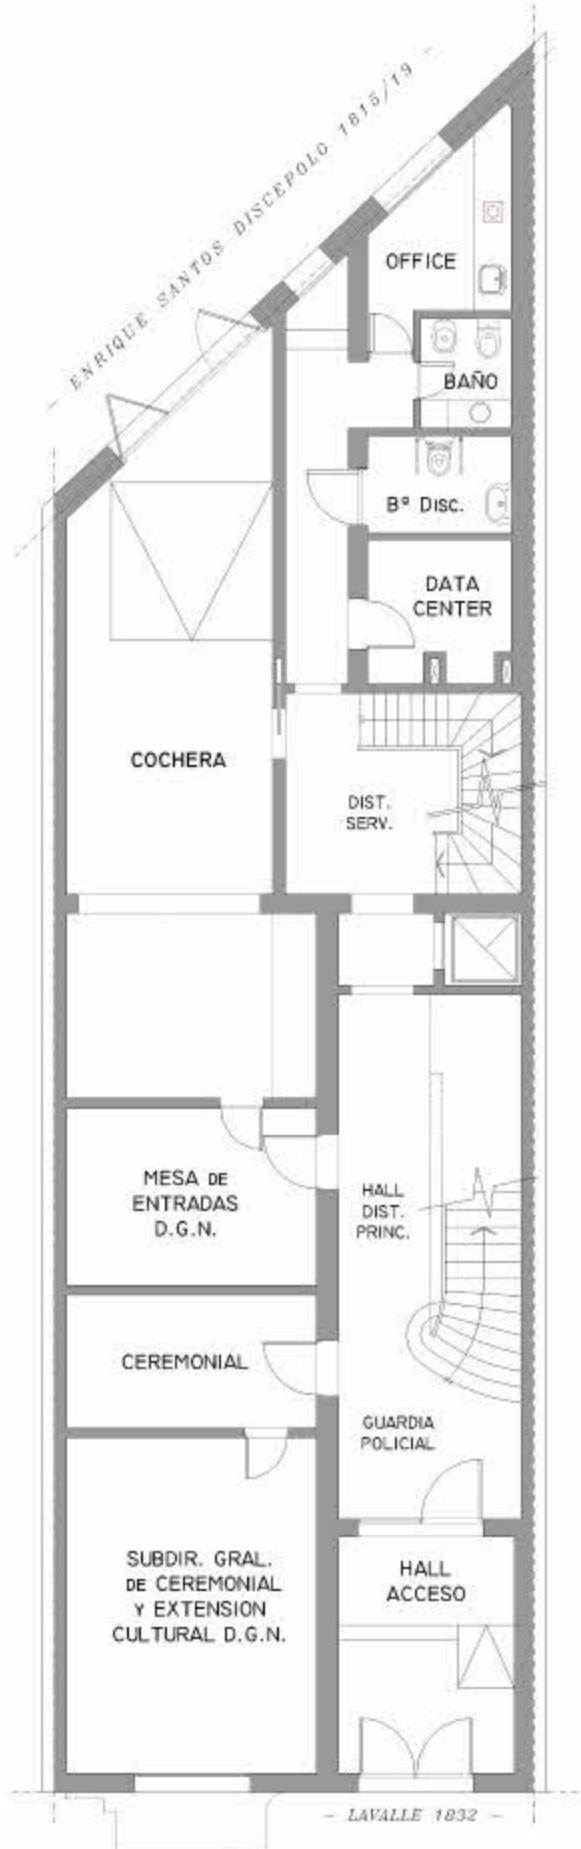

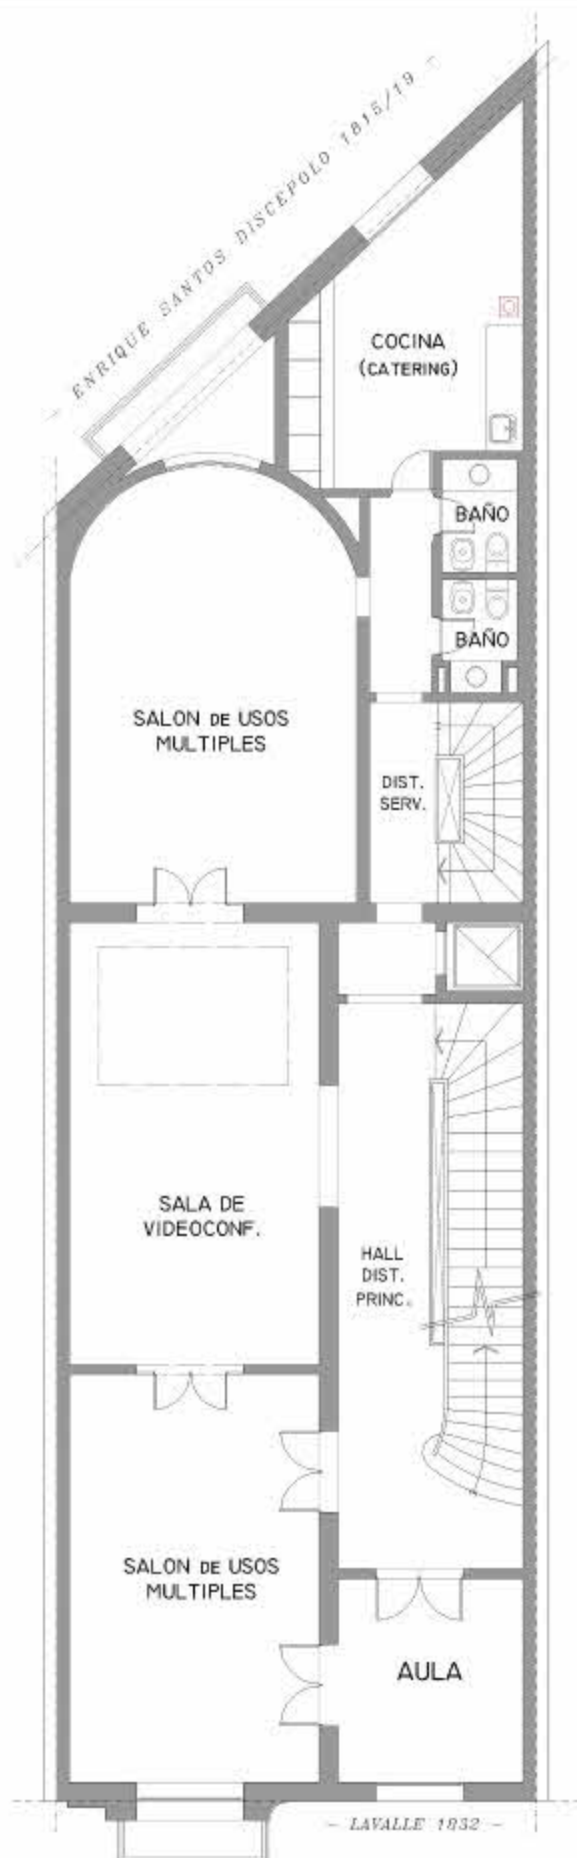

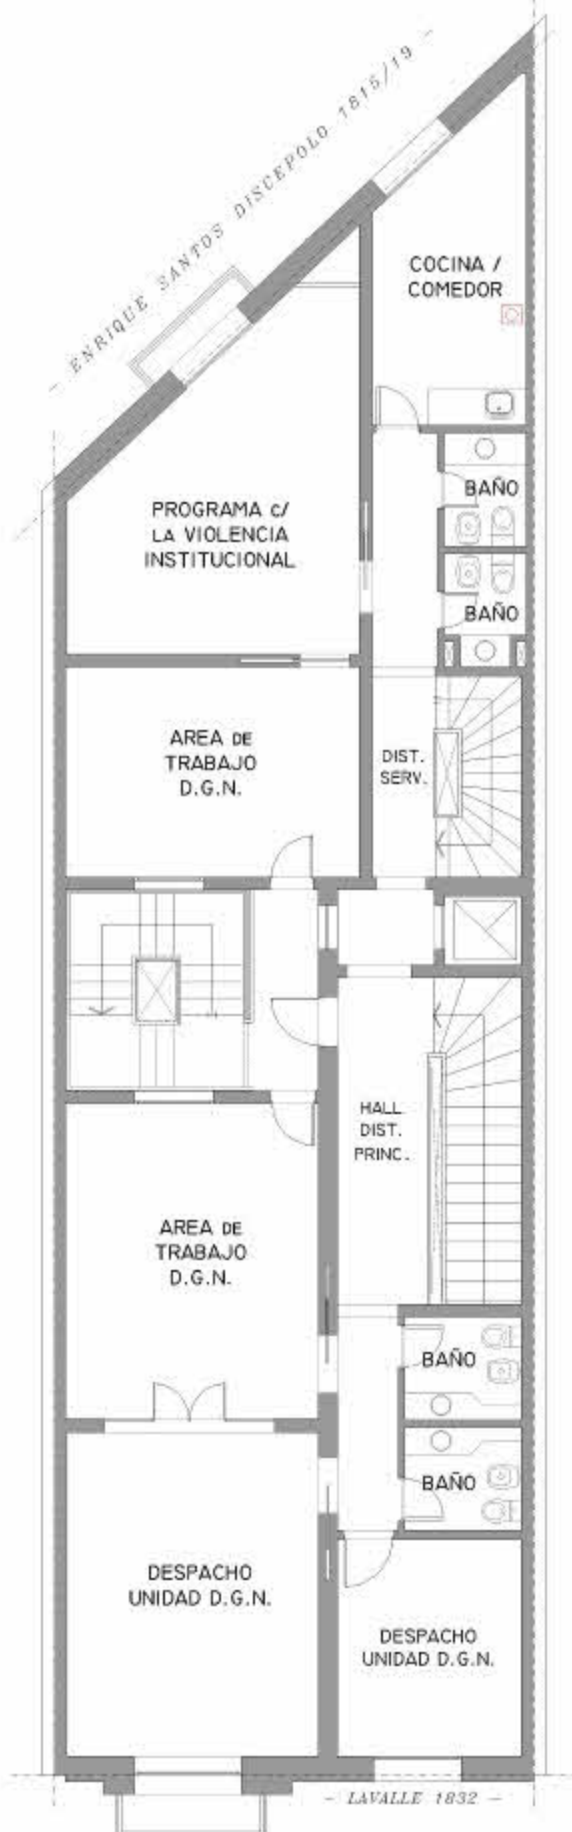

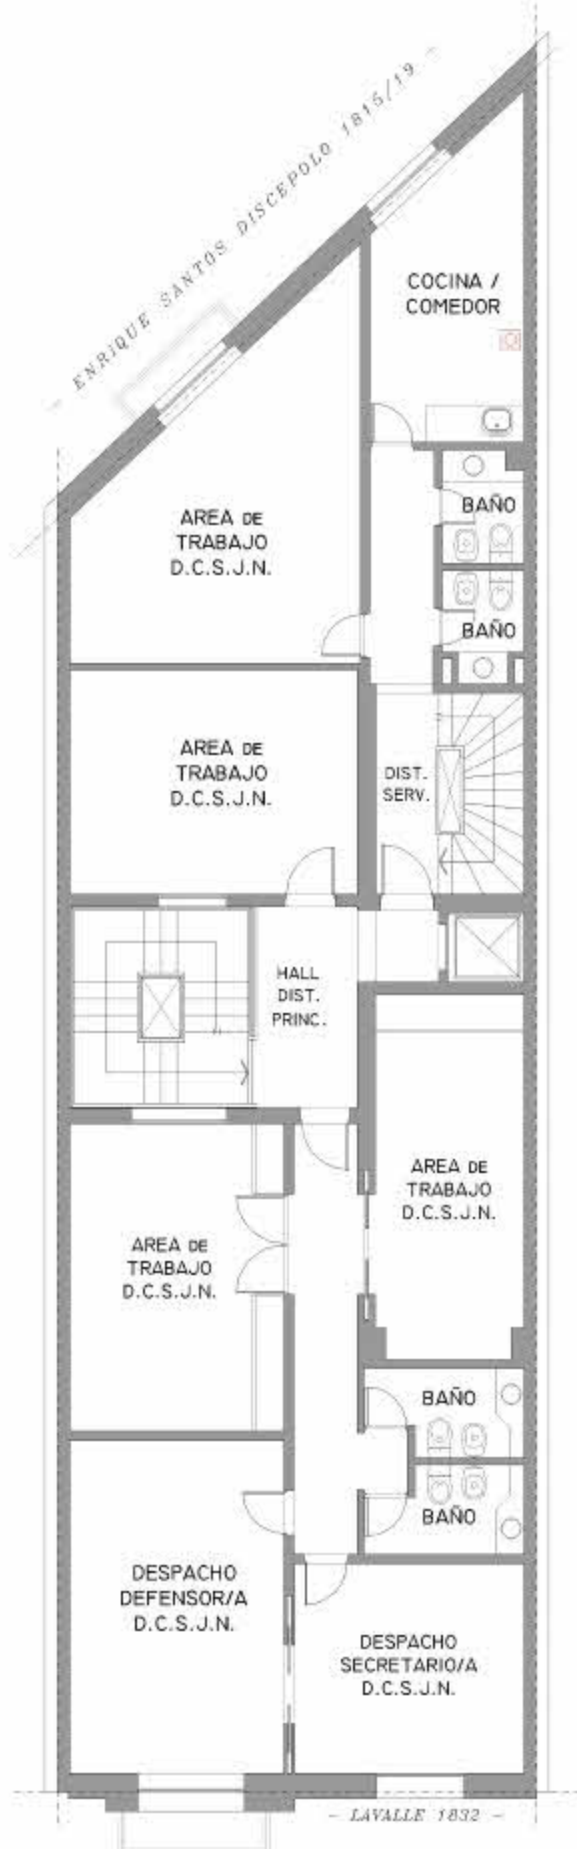







### ENTREPISO





- AV. BELGRANO 1469, C.A.B.A. -

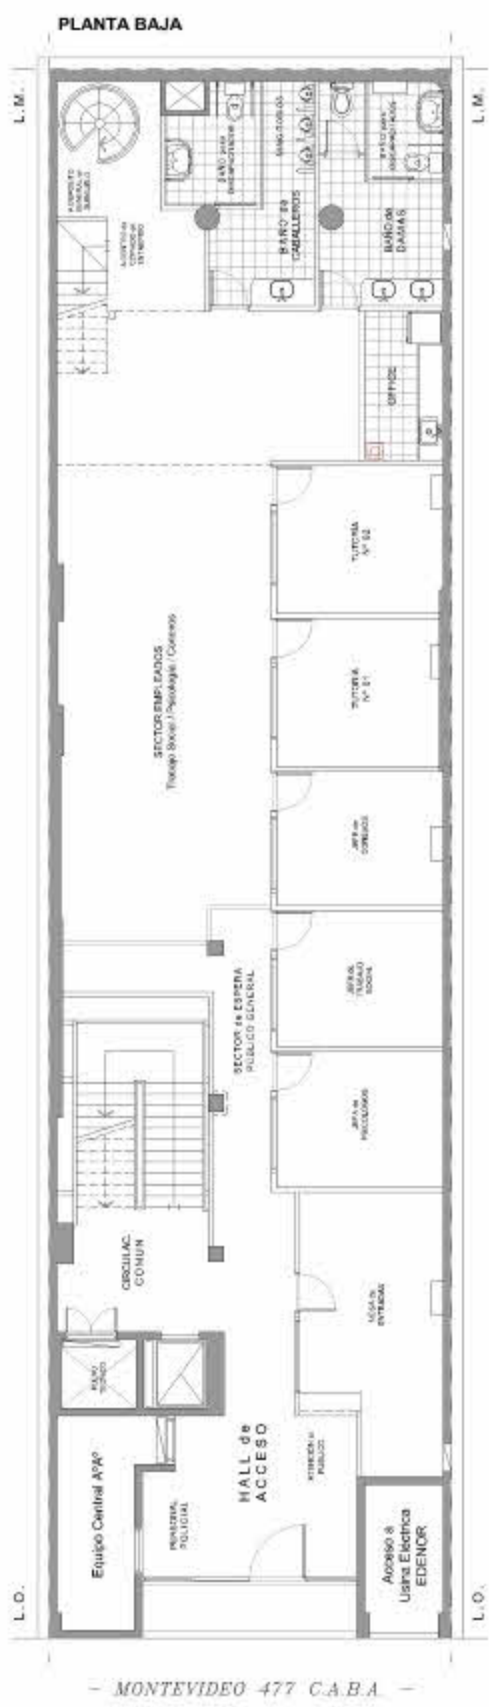

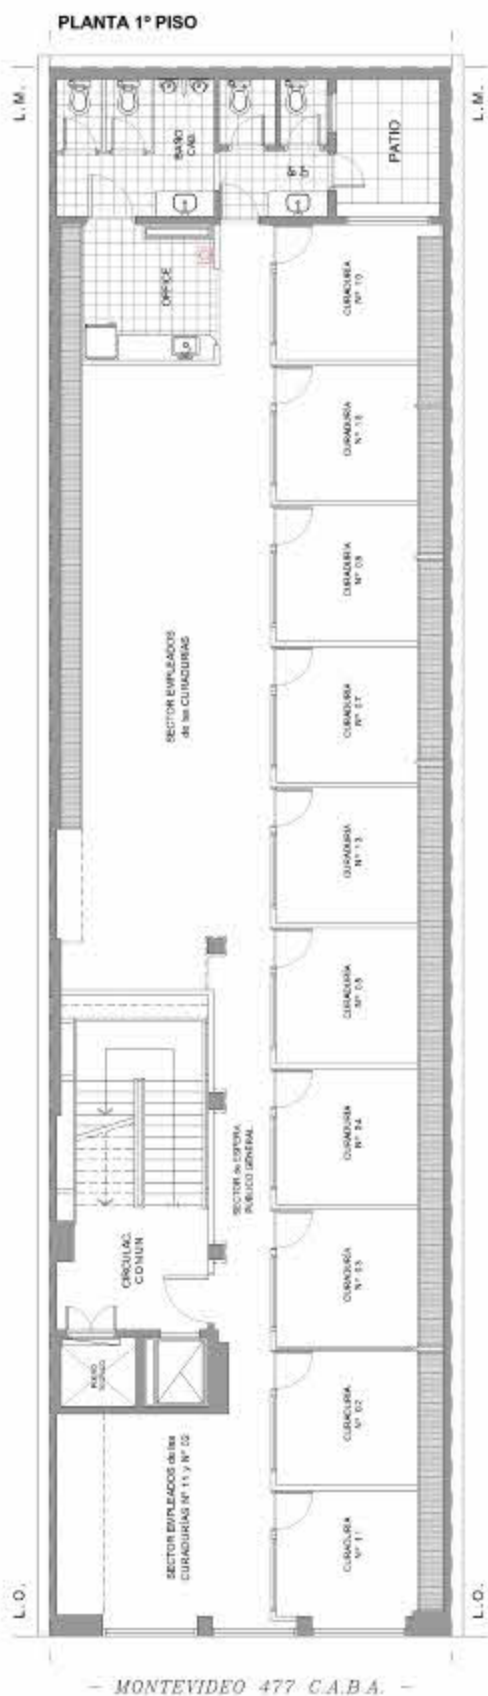




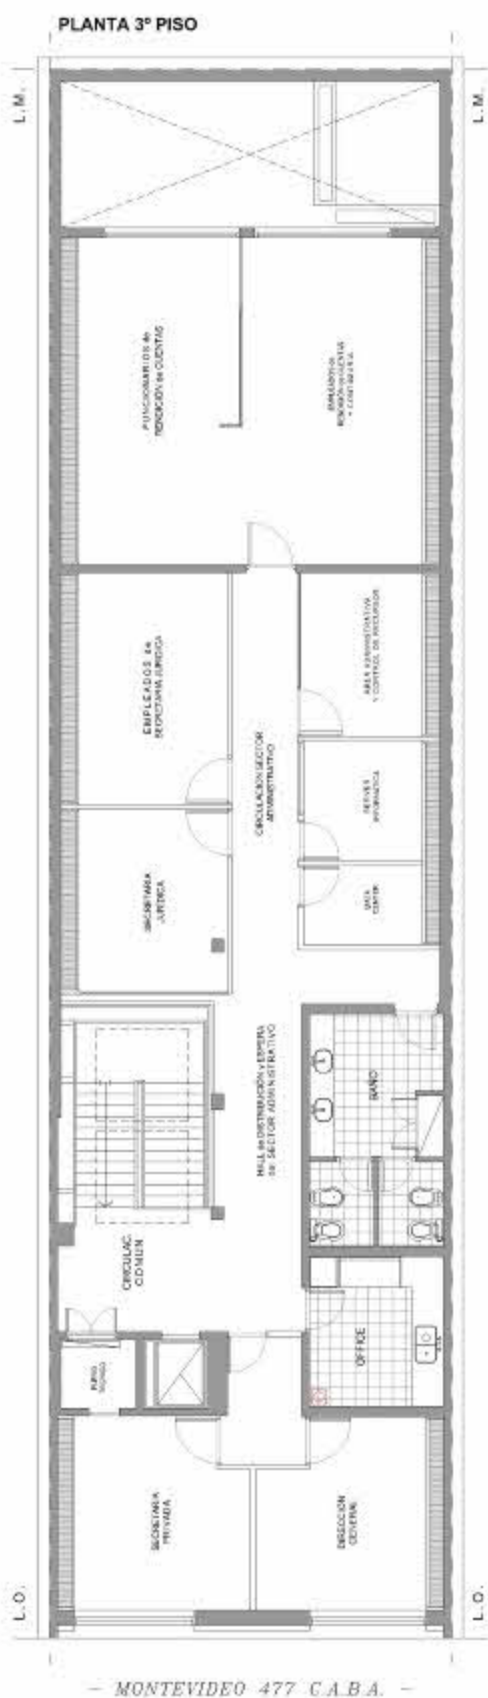


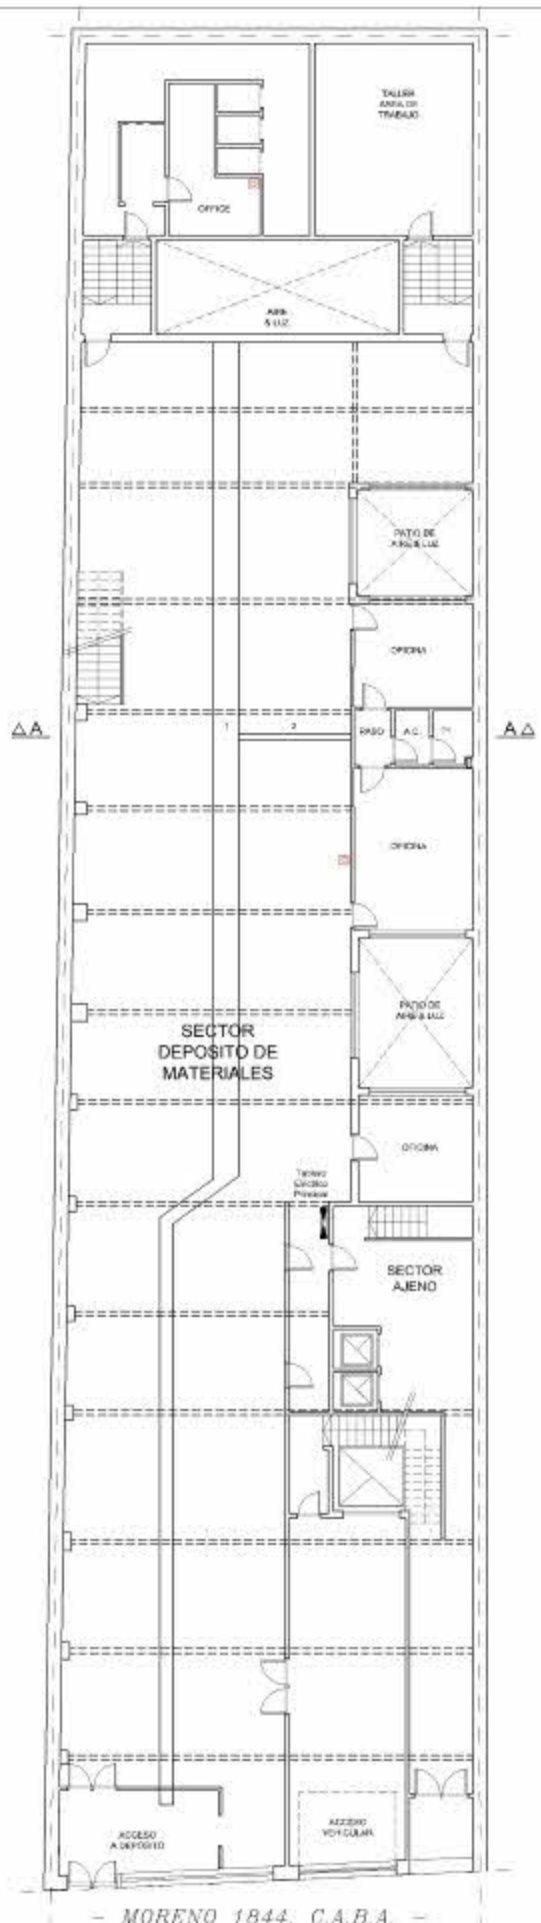


- MORENO 1844, C.A.B.A. -

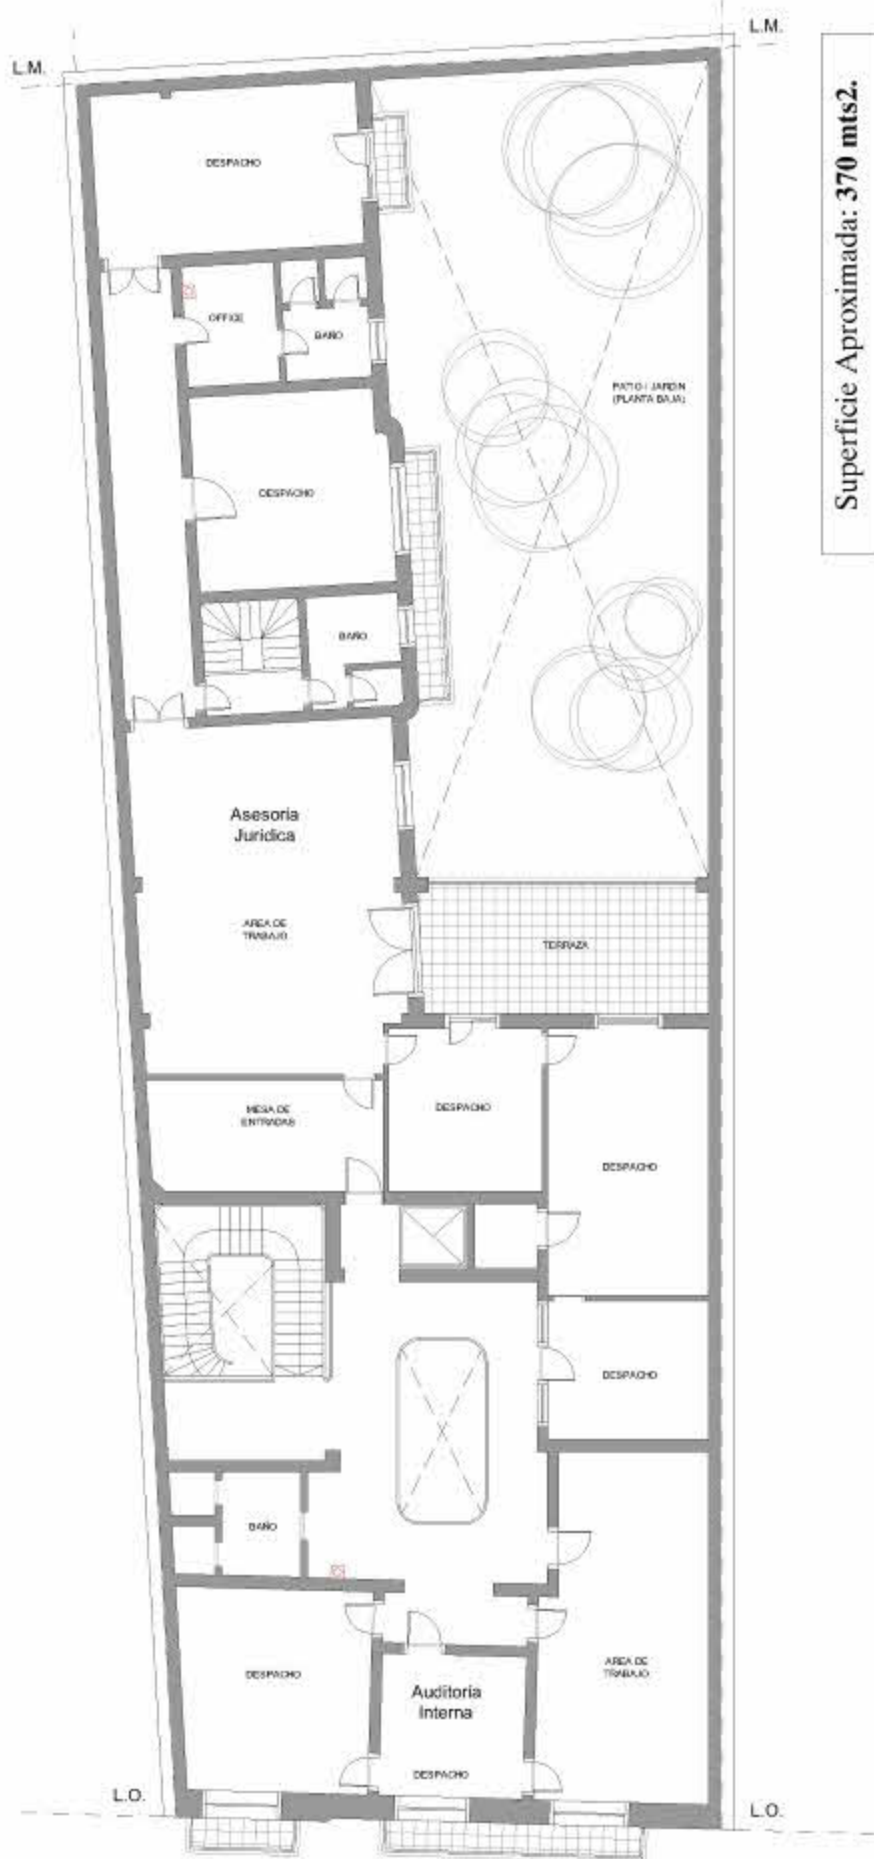





PLANTA GENERAL (Esc. 1:250)

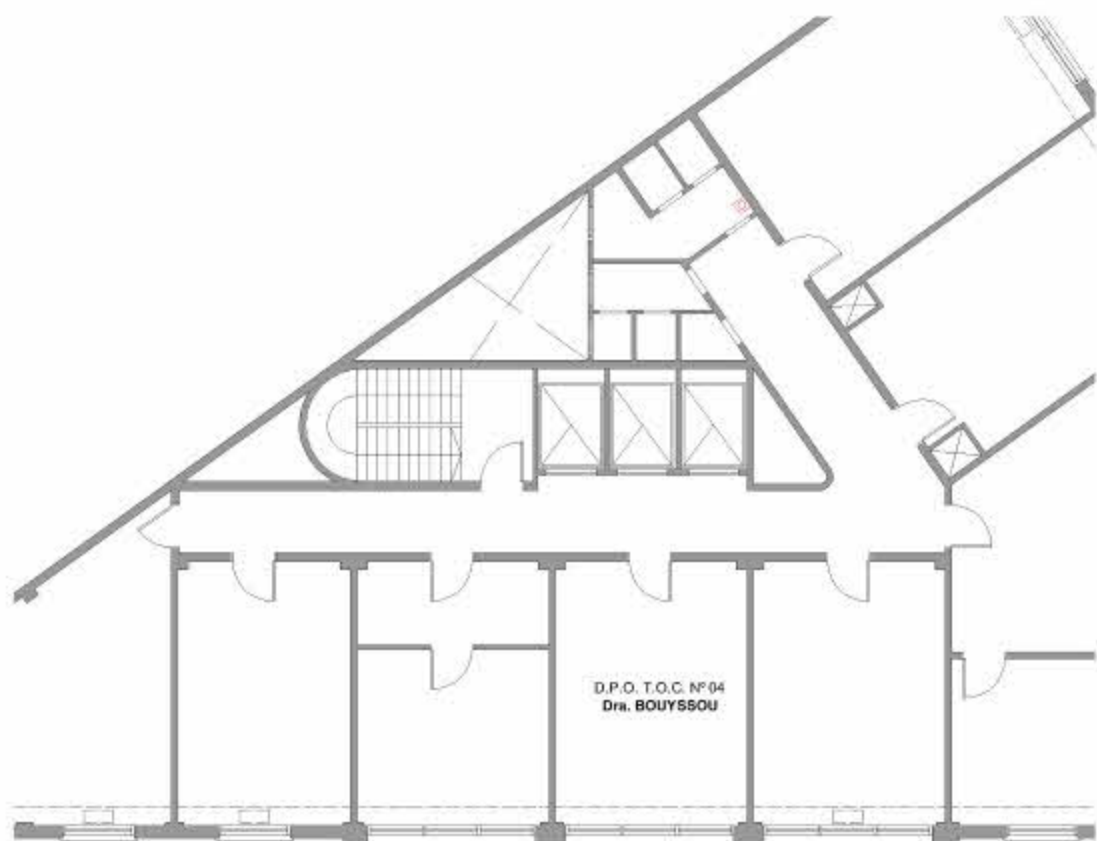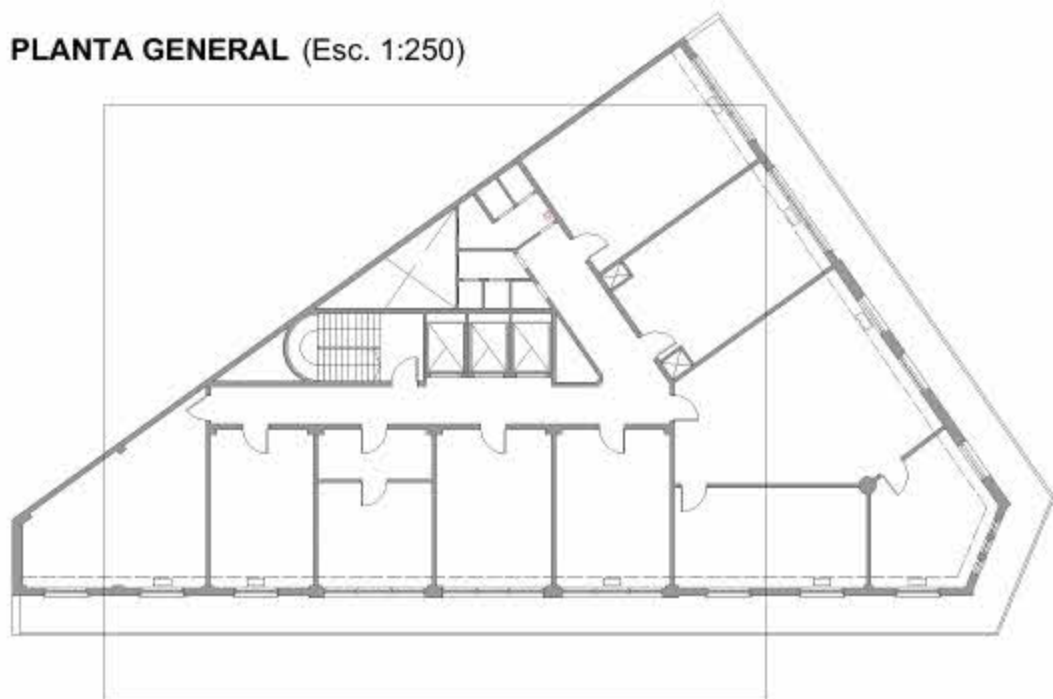



PLANTA 2º PISO

PLANTA GENERAL (Esc. 1:250)

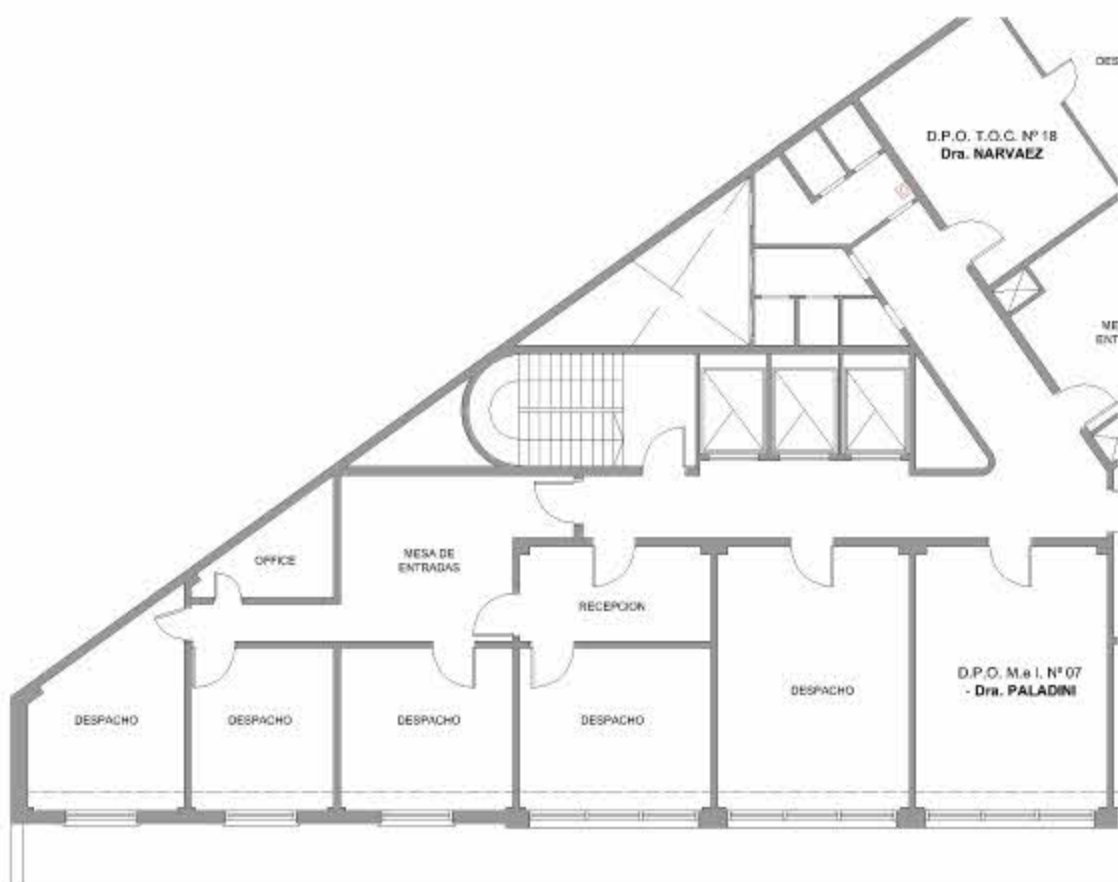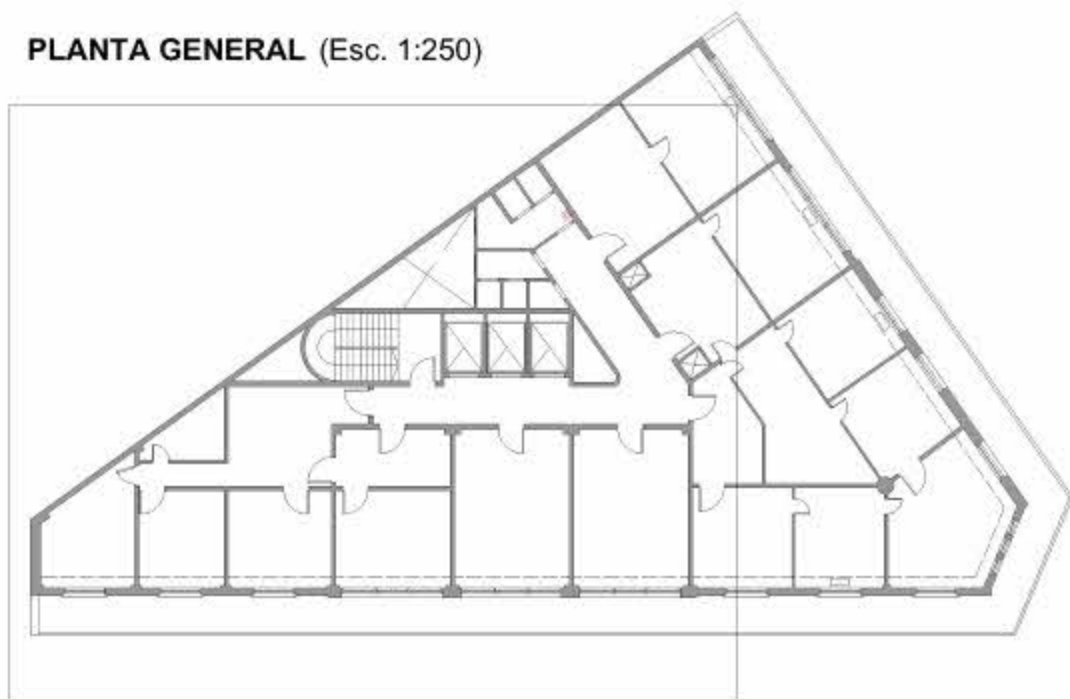


PLANTA 3° PISO (1)

PLANTA GENERAL (Esc. 1:250)

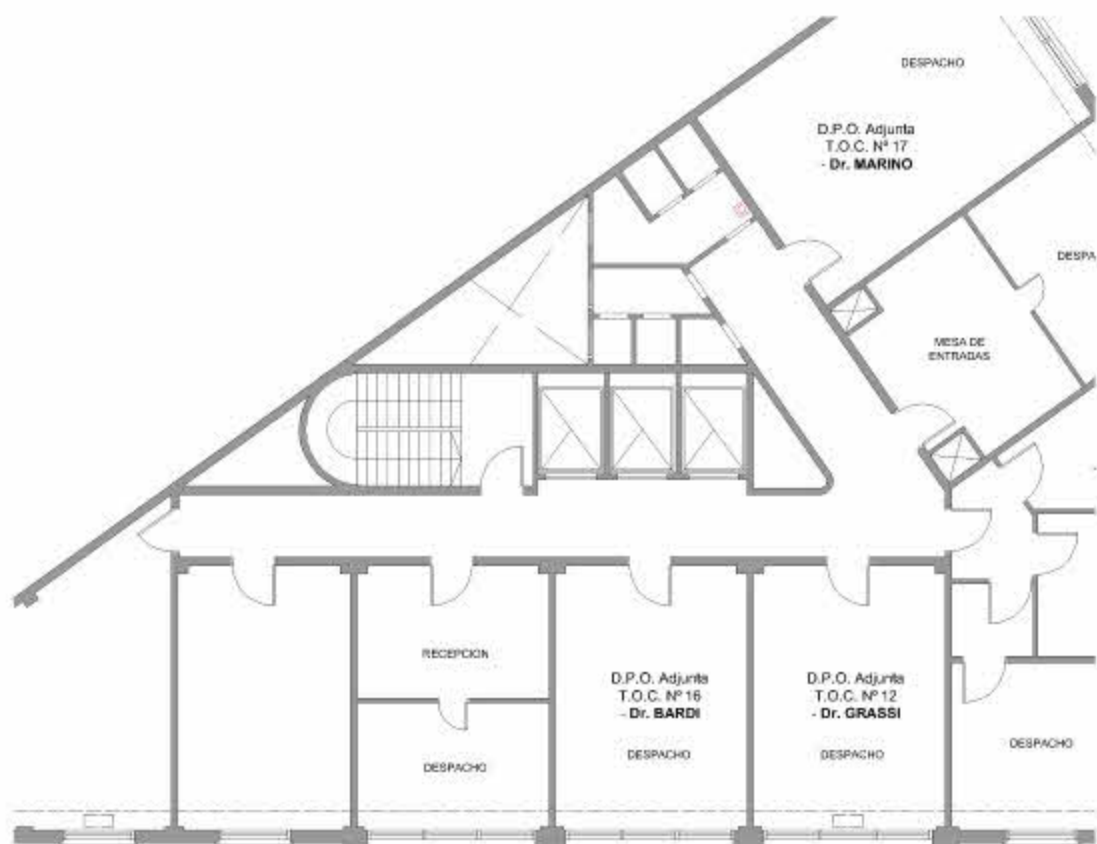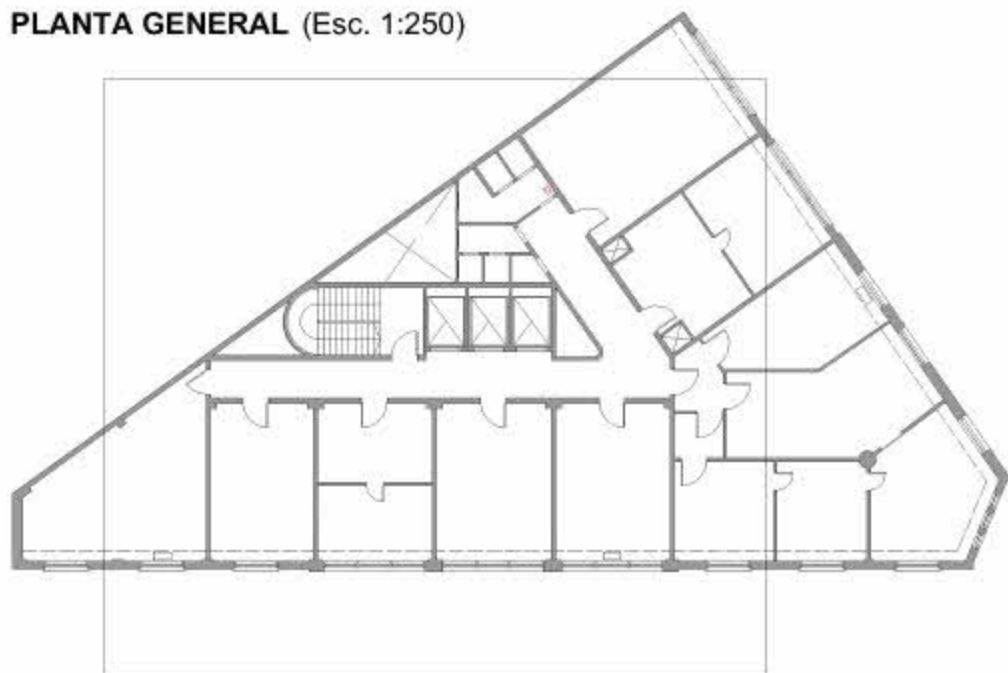


PLANTA 4º PISO (1)

PLANTA GENERAL (Esc. 1:250)

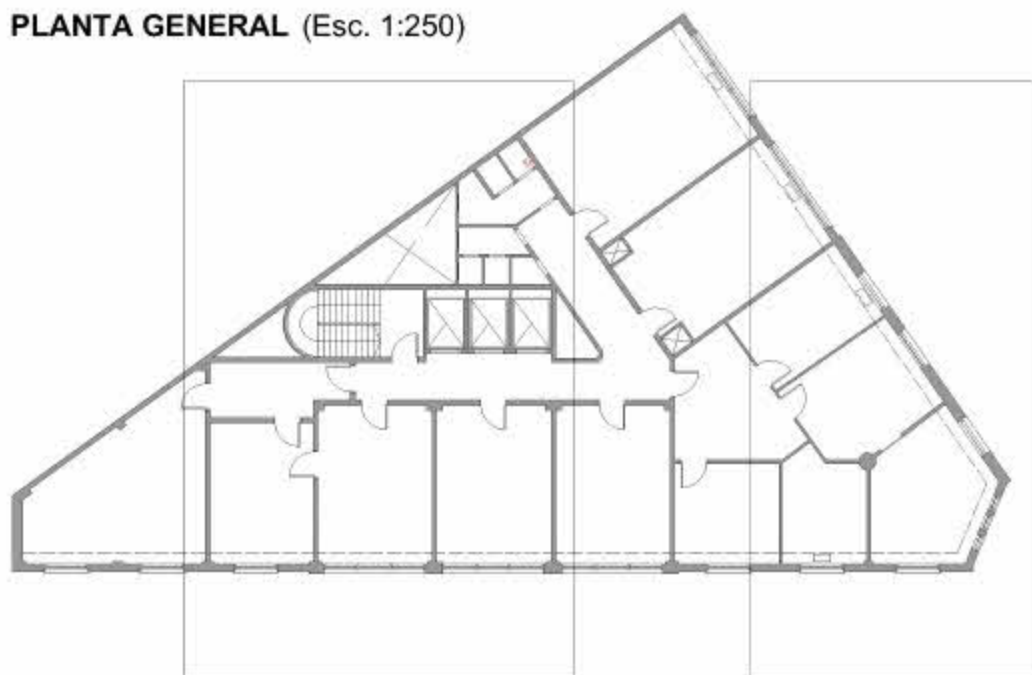


PLANTA 6° PISO

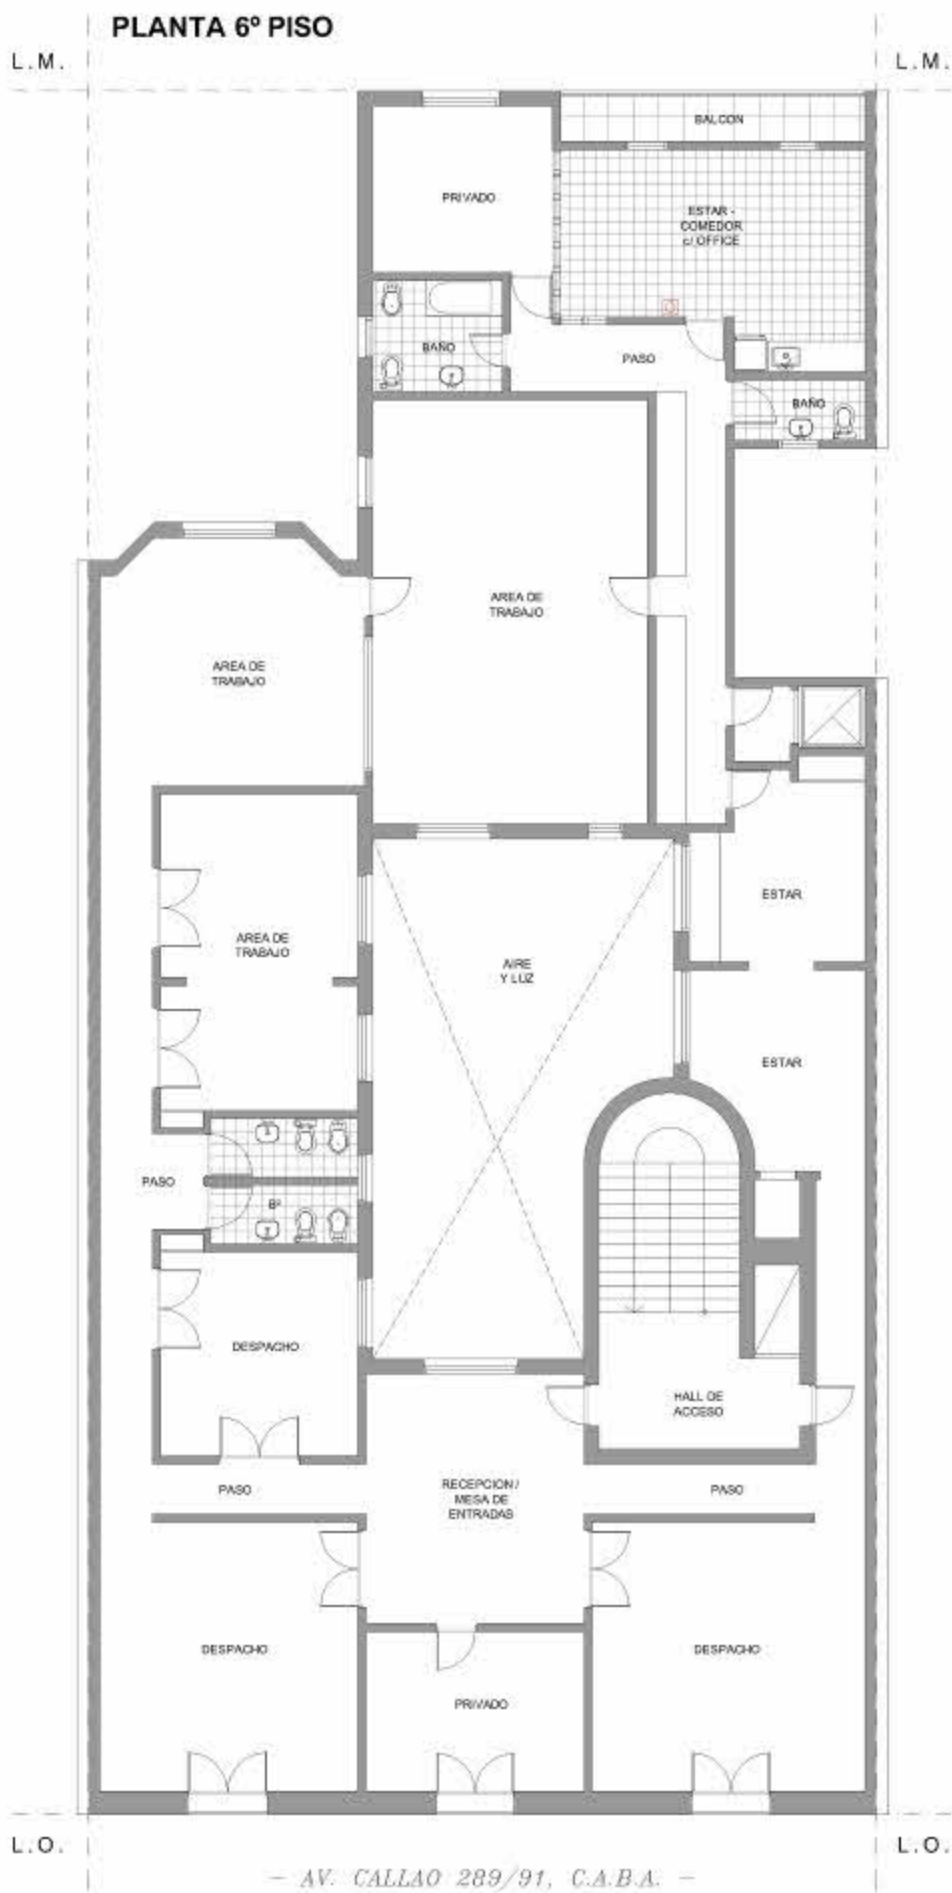


- AV. CALLAO 289/91, C.A.B.A. -


**PLANTA GENERAL (Esc. 1:250)**

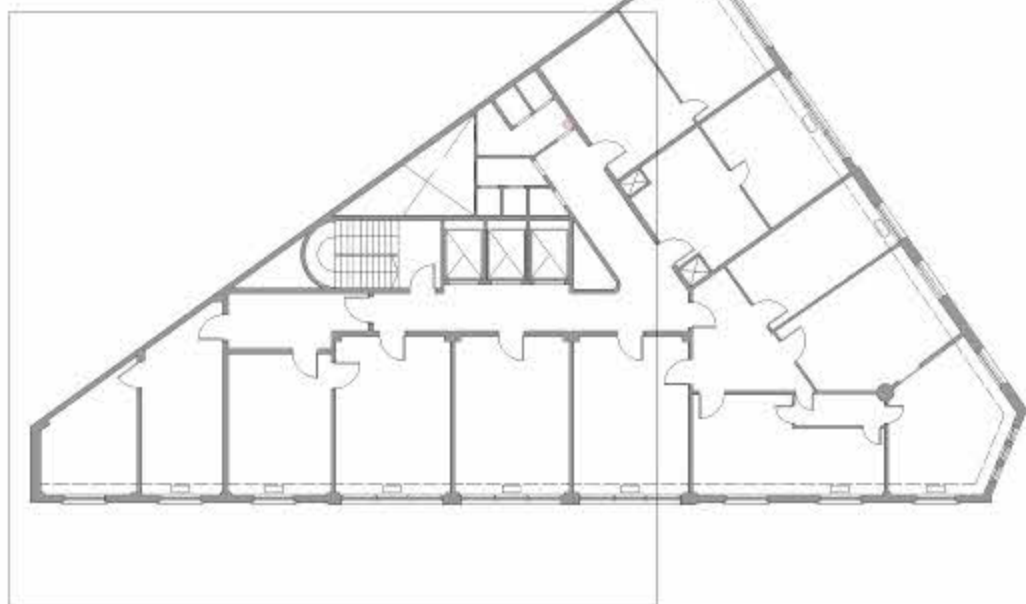

**PLANTA 9° PISO (1)**

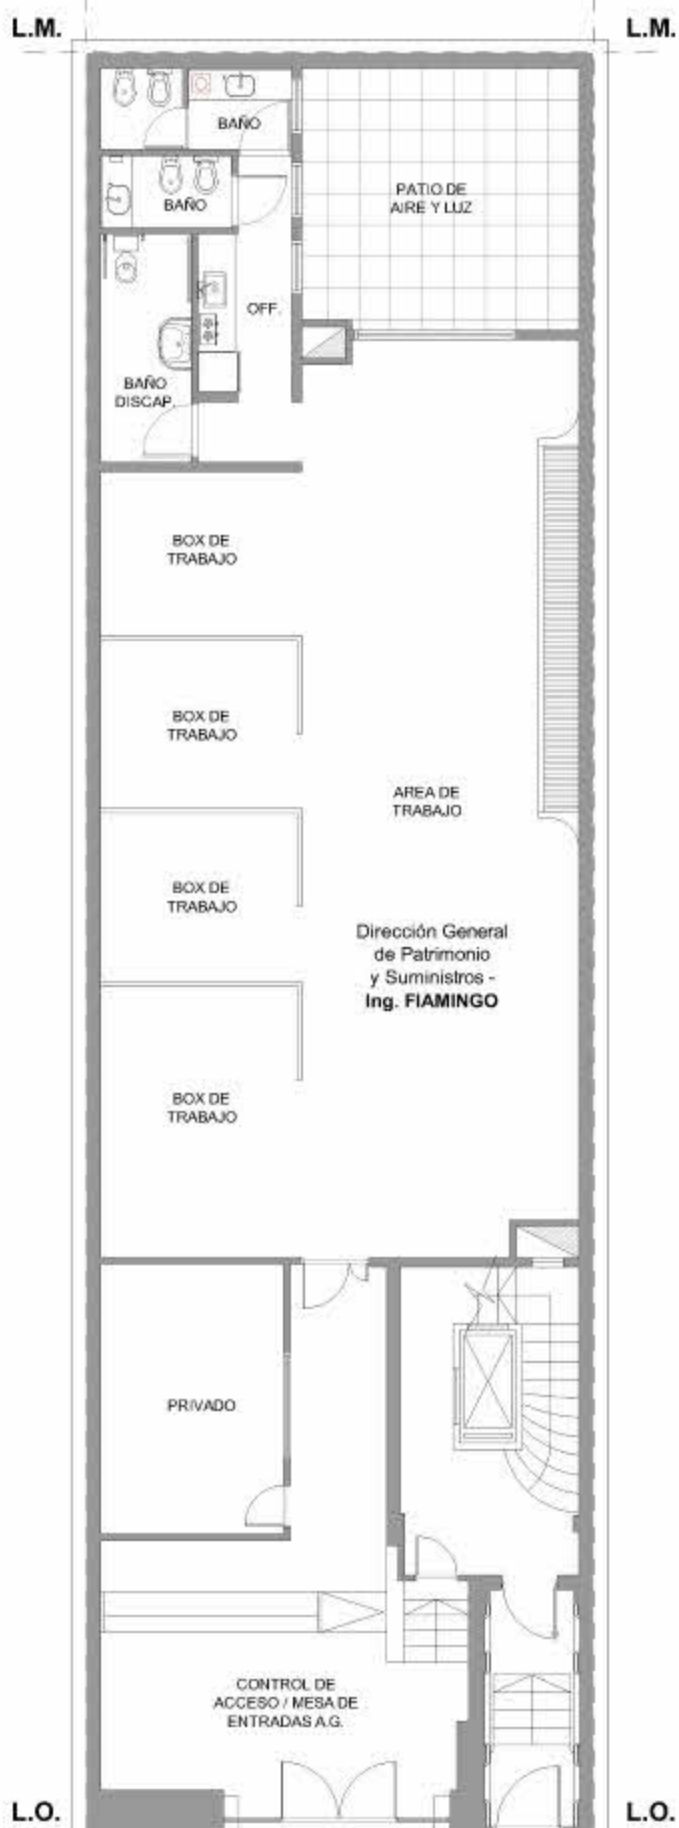


- SAN JOSE 331/3, C.A.B.A. -

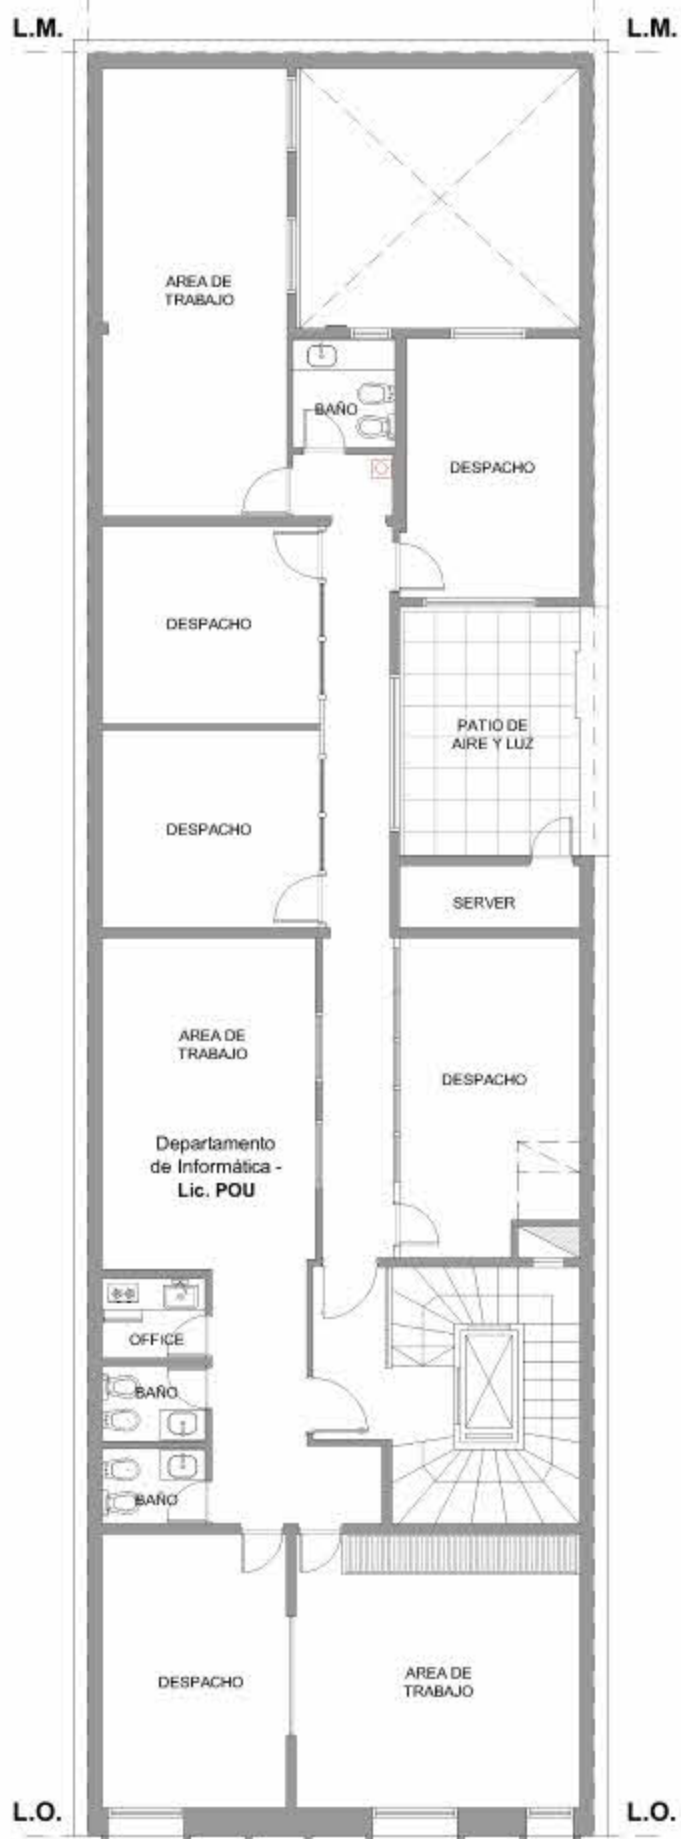


- SAN JOSE 331/3, C.A.B.A. -




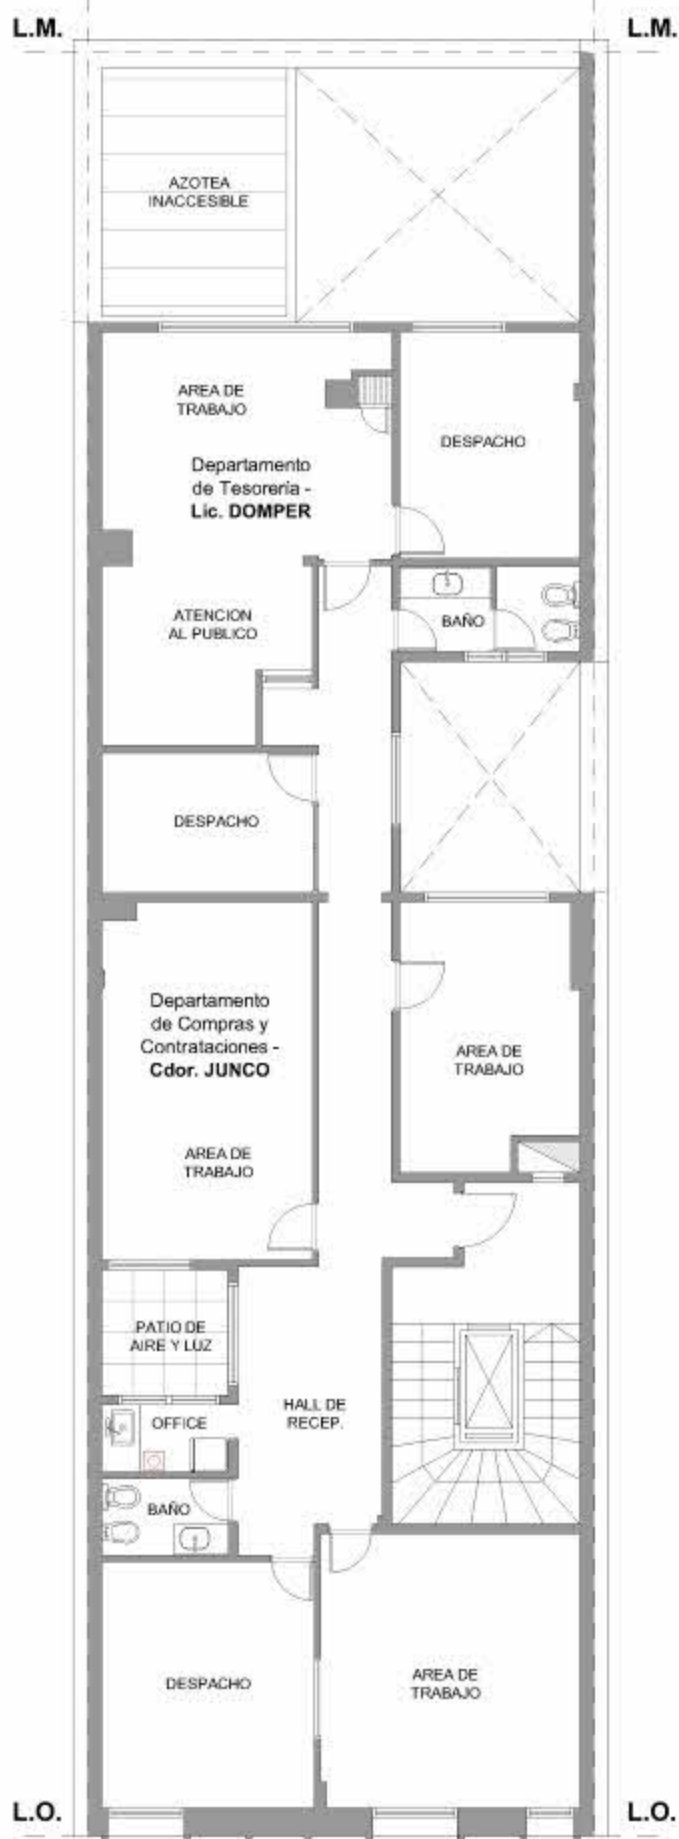


- SAN JOSE 331/3, C.A.B.A. -

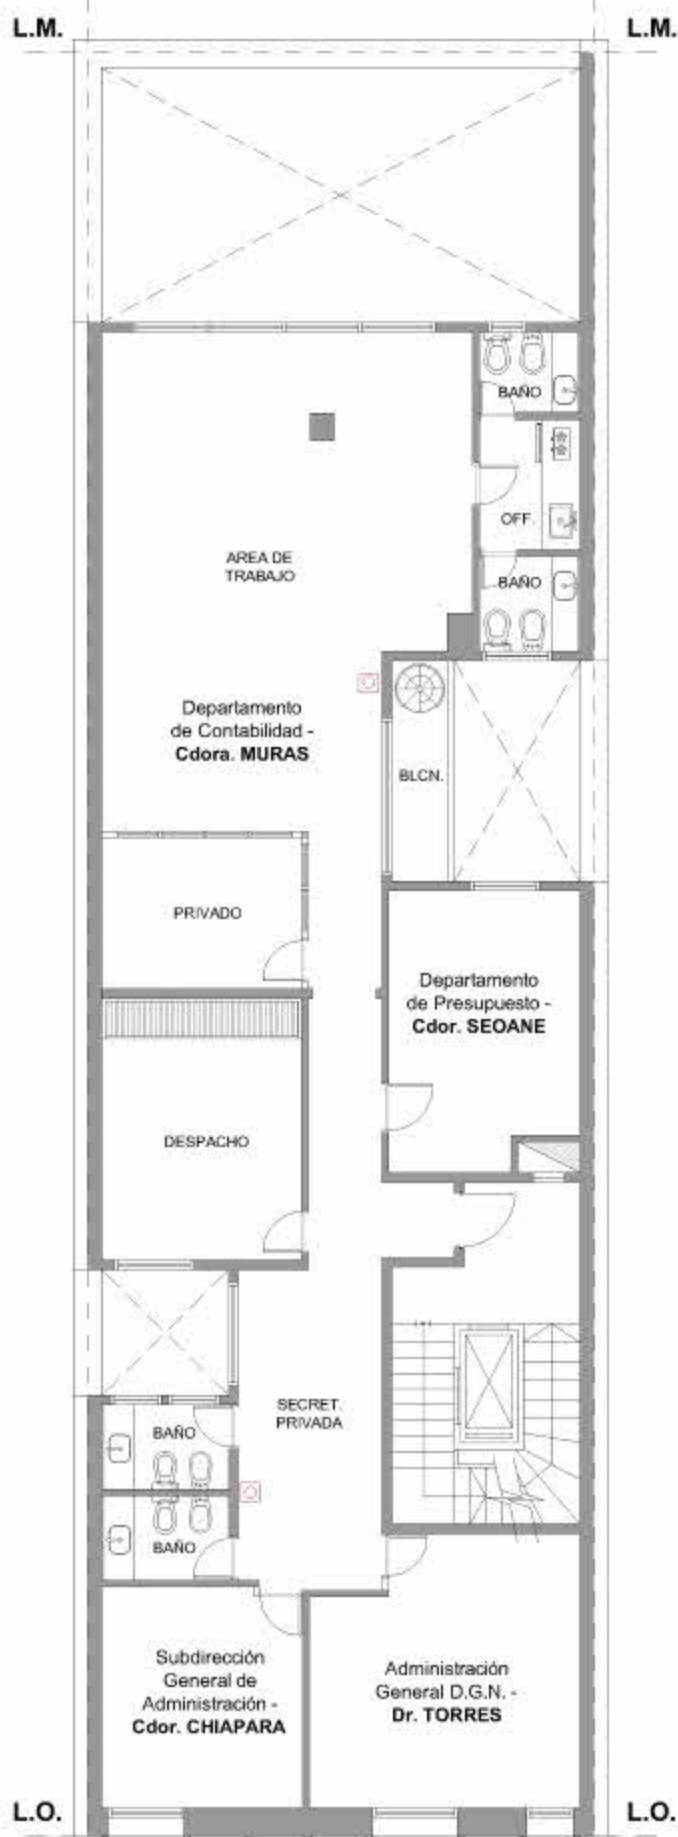


- SAN JOSE 331/3, C.A.B.A. -

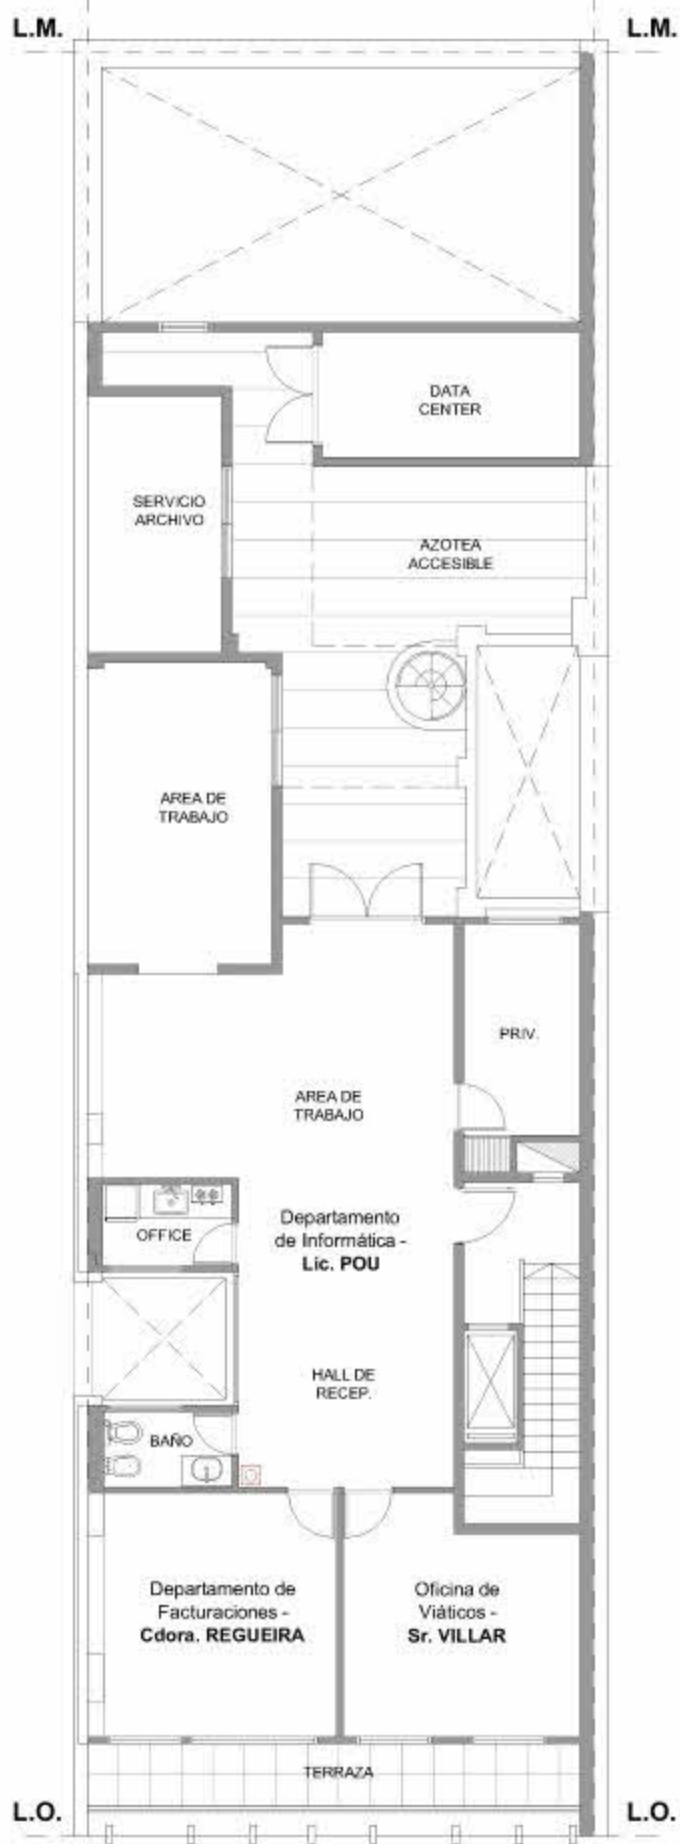


- SAN JOSE 331/3, C.A.B.A. -

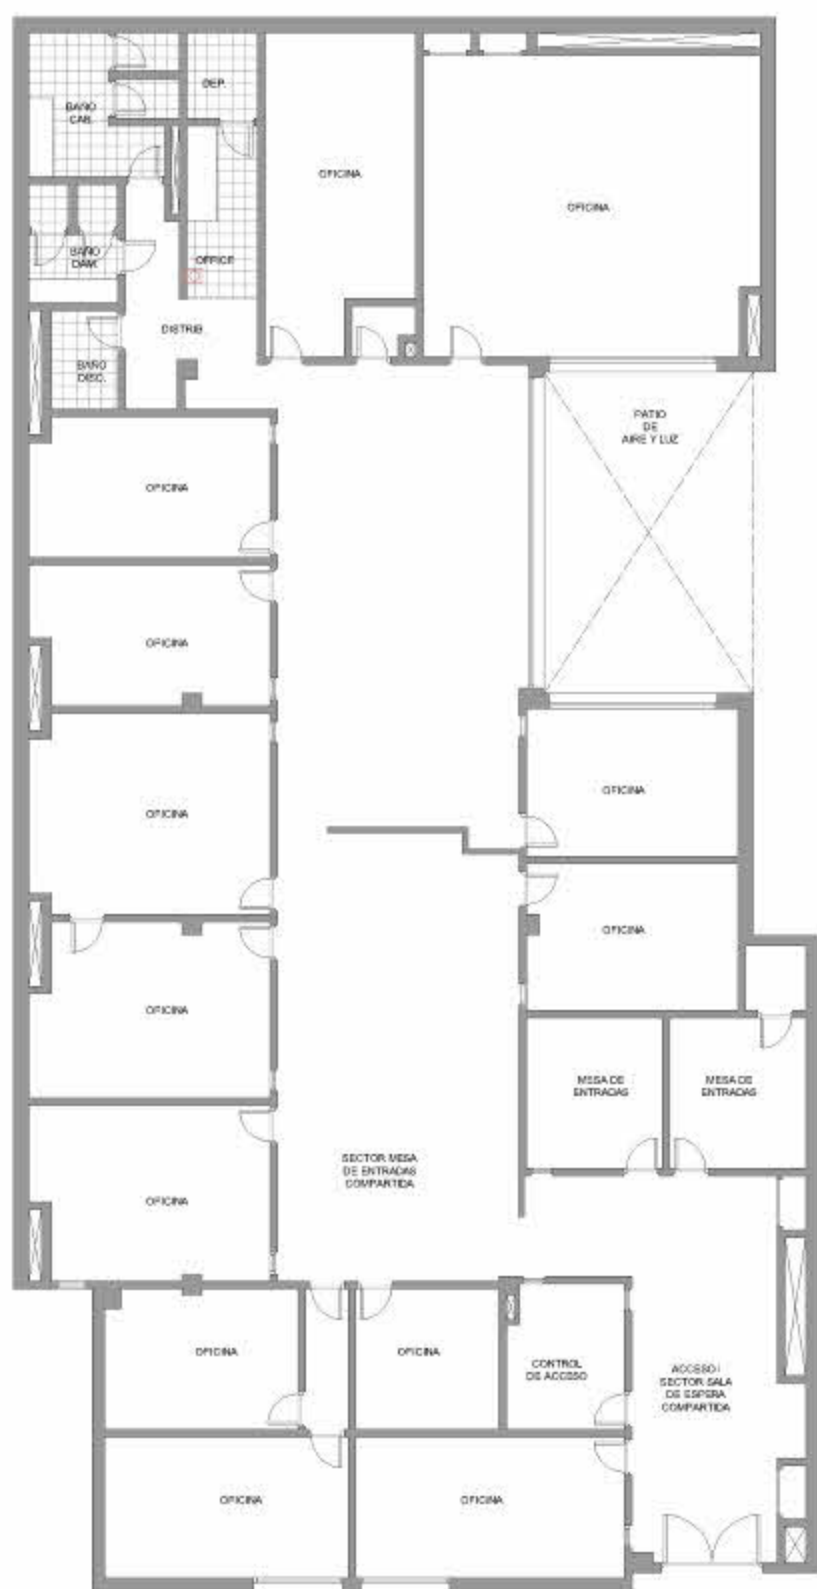


- SAN MARTIN 532/36 2° PISO (U.F. 36) -

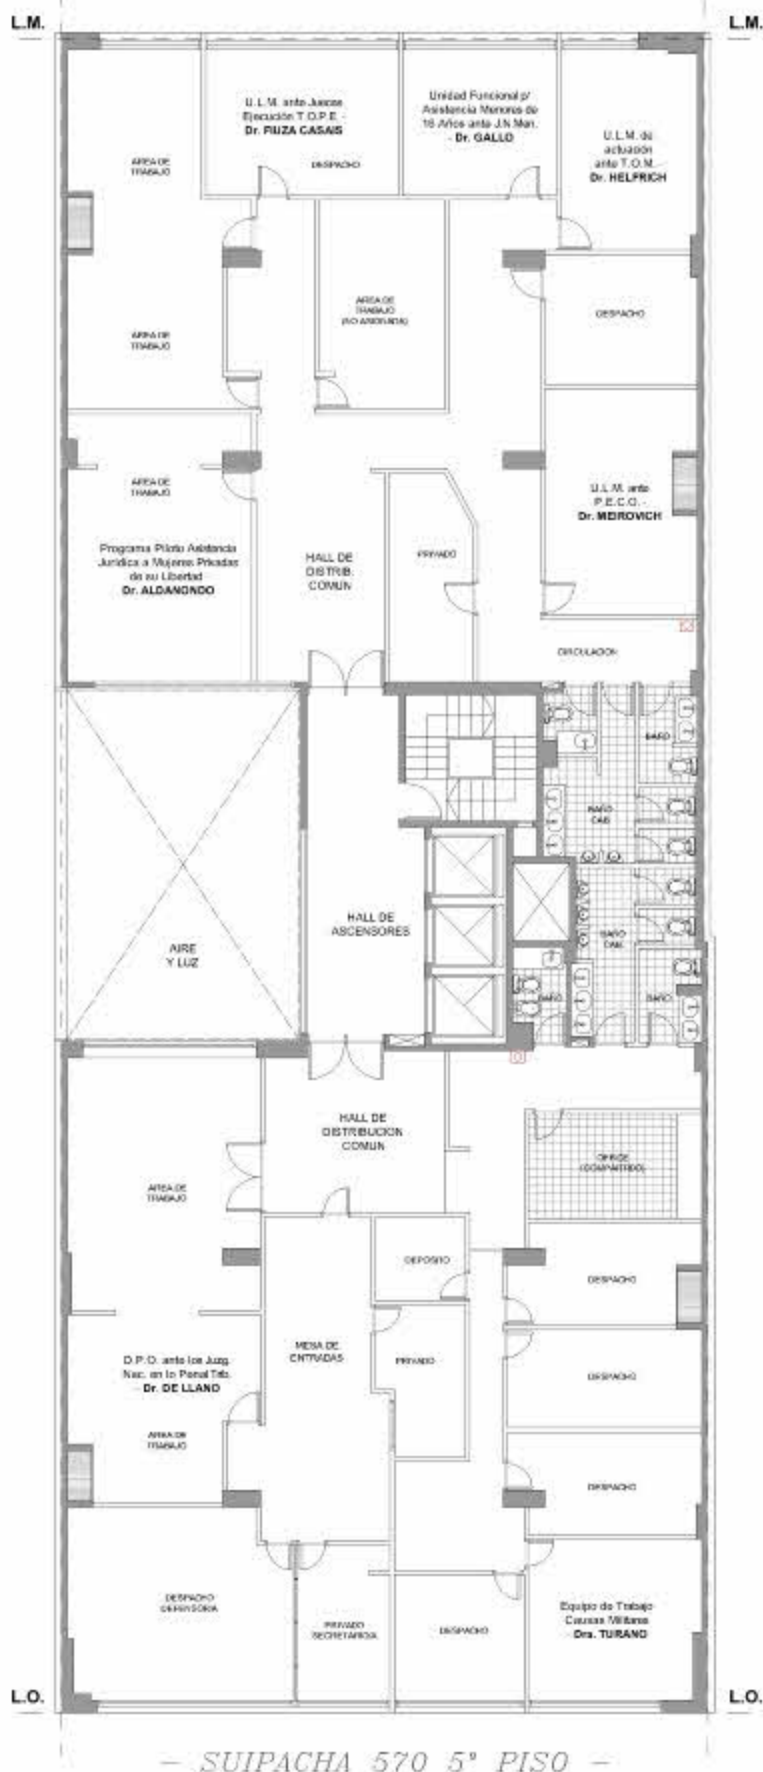

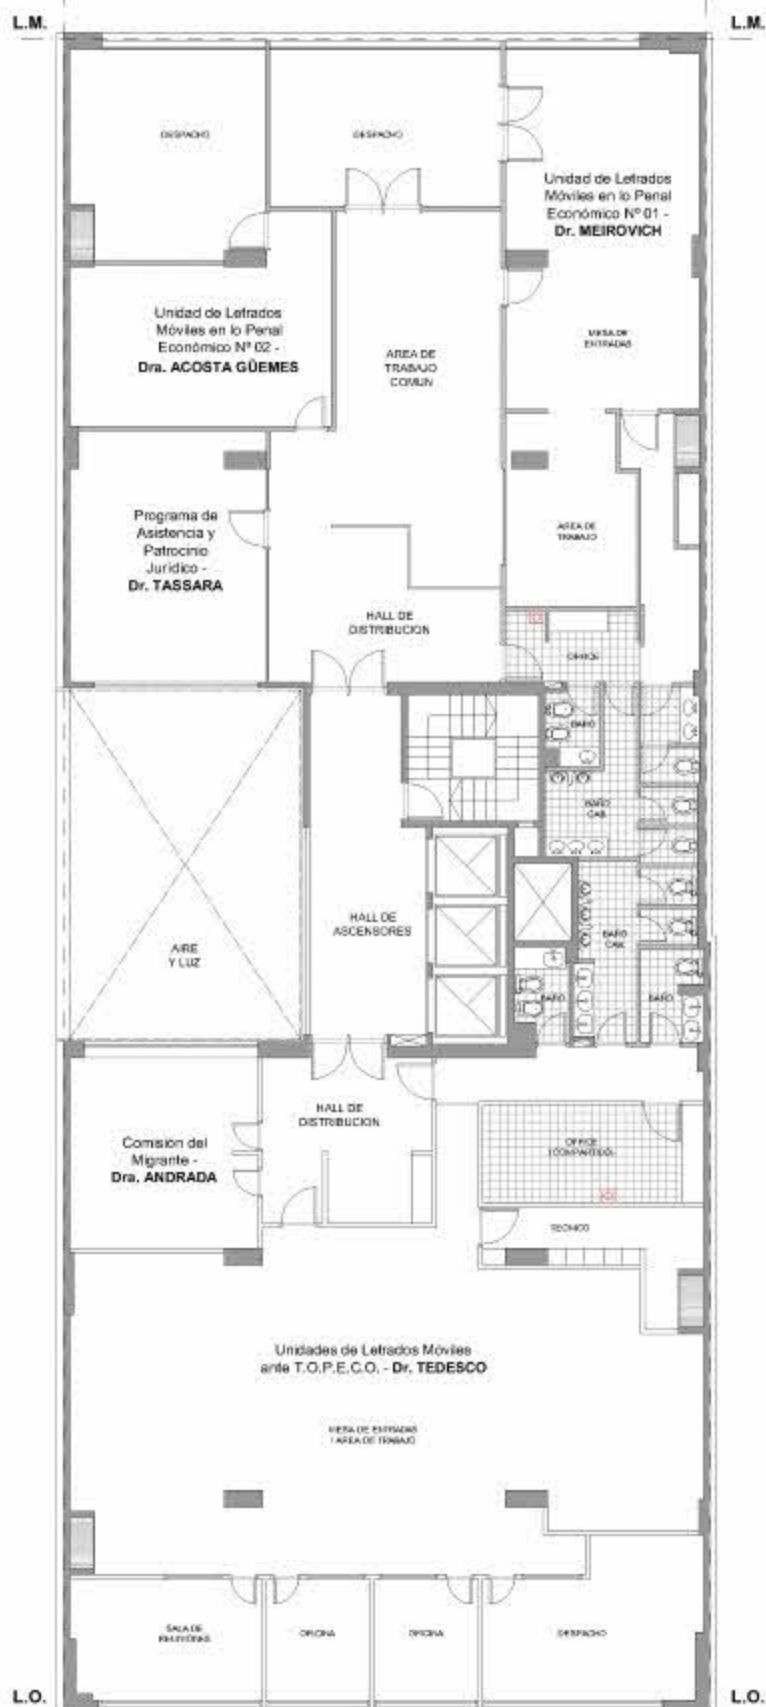


- SUIPACHA 570 6° PISO -

4° PISO (Oficinas 14 & 15)

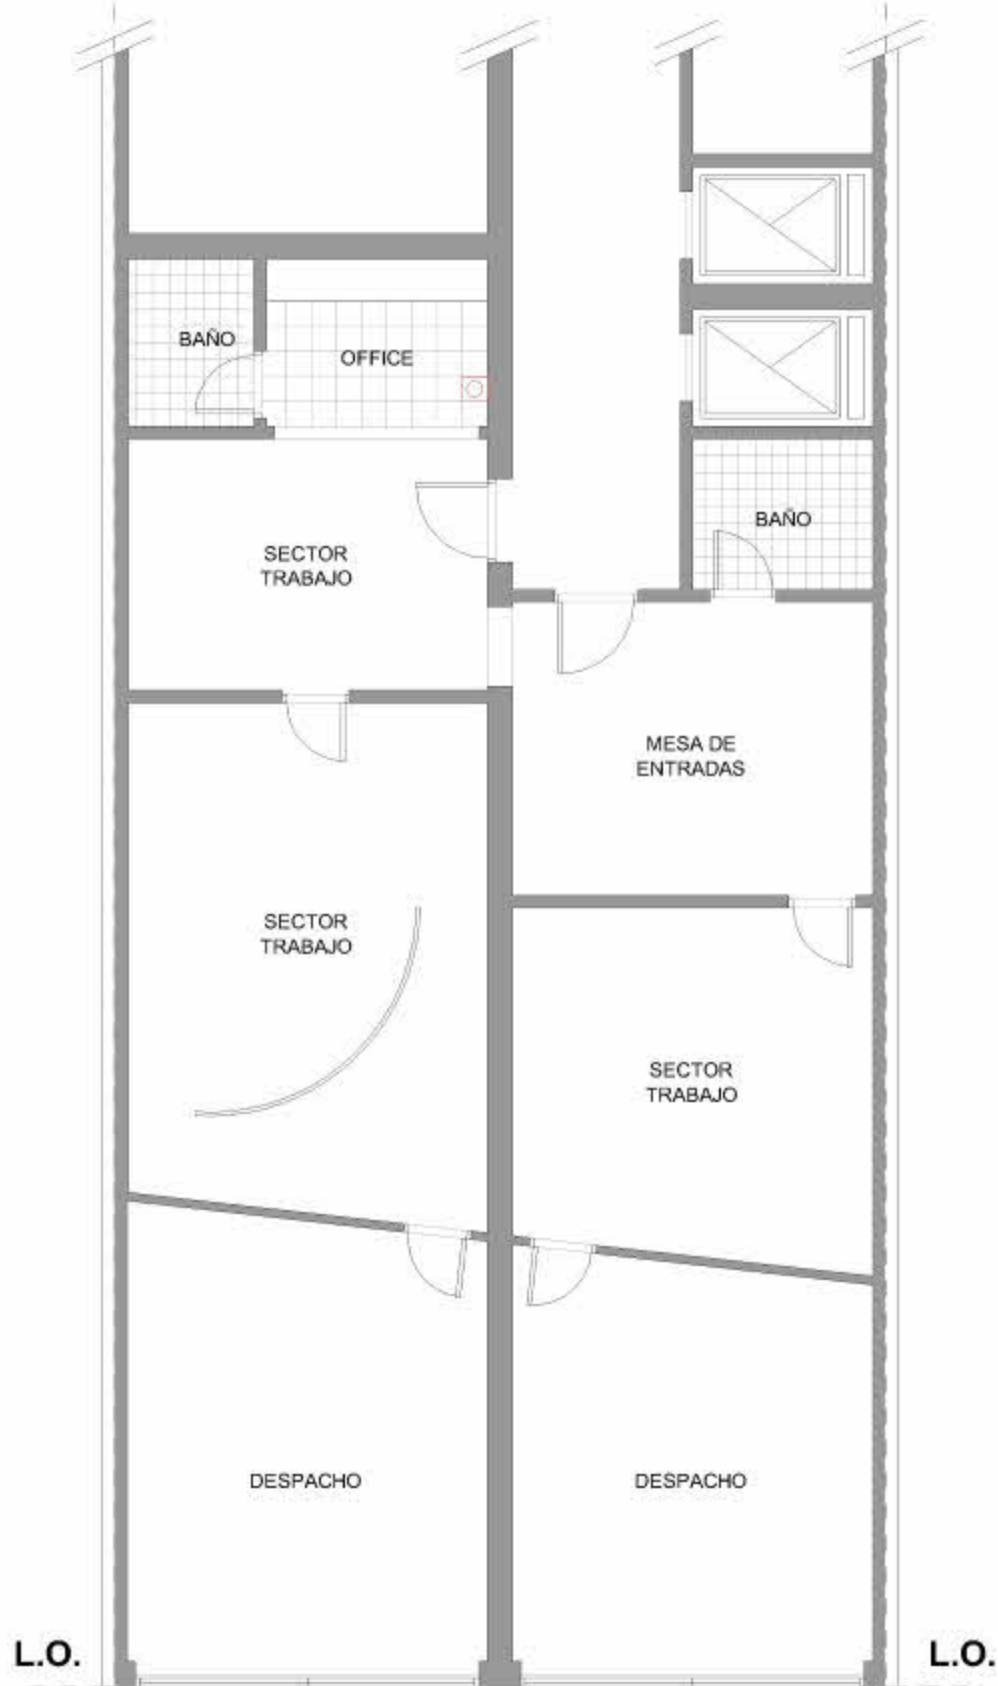


- VIAMONTE 1167 PISO 4°, C.A.B.A. -

# PLANTA BAJA

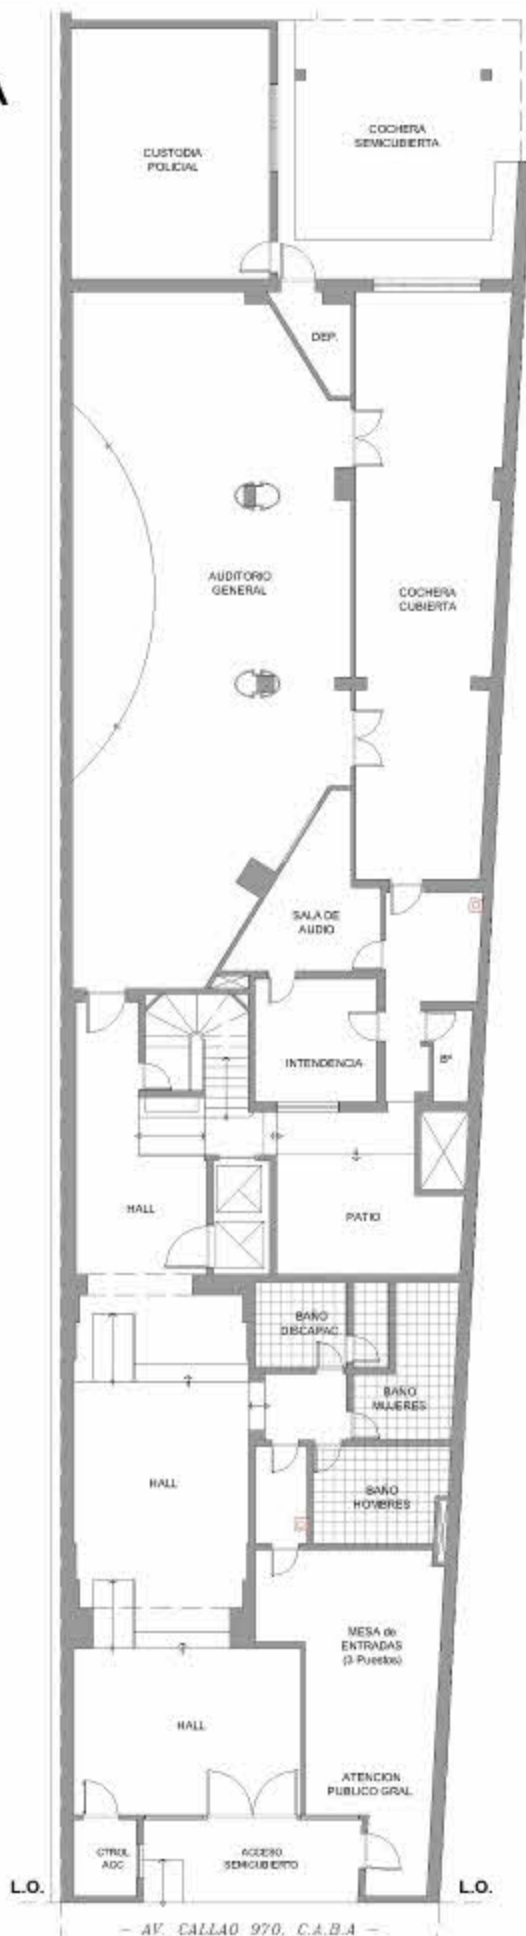




PLANTA BAJA

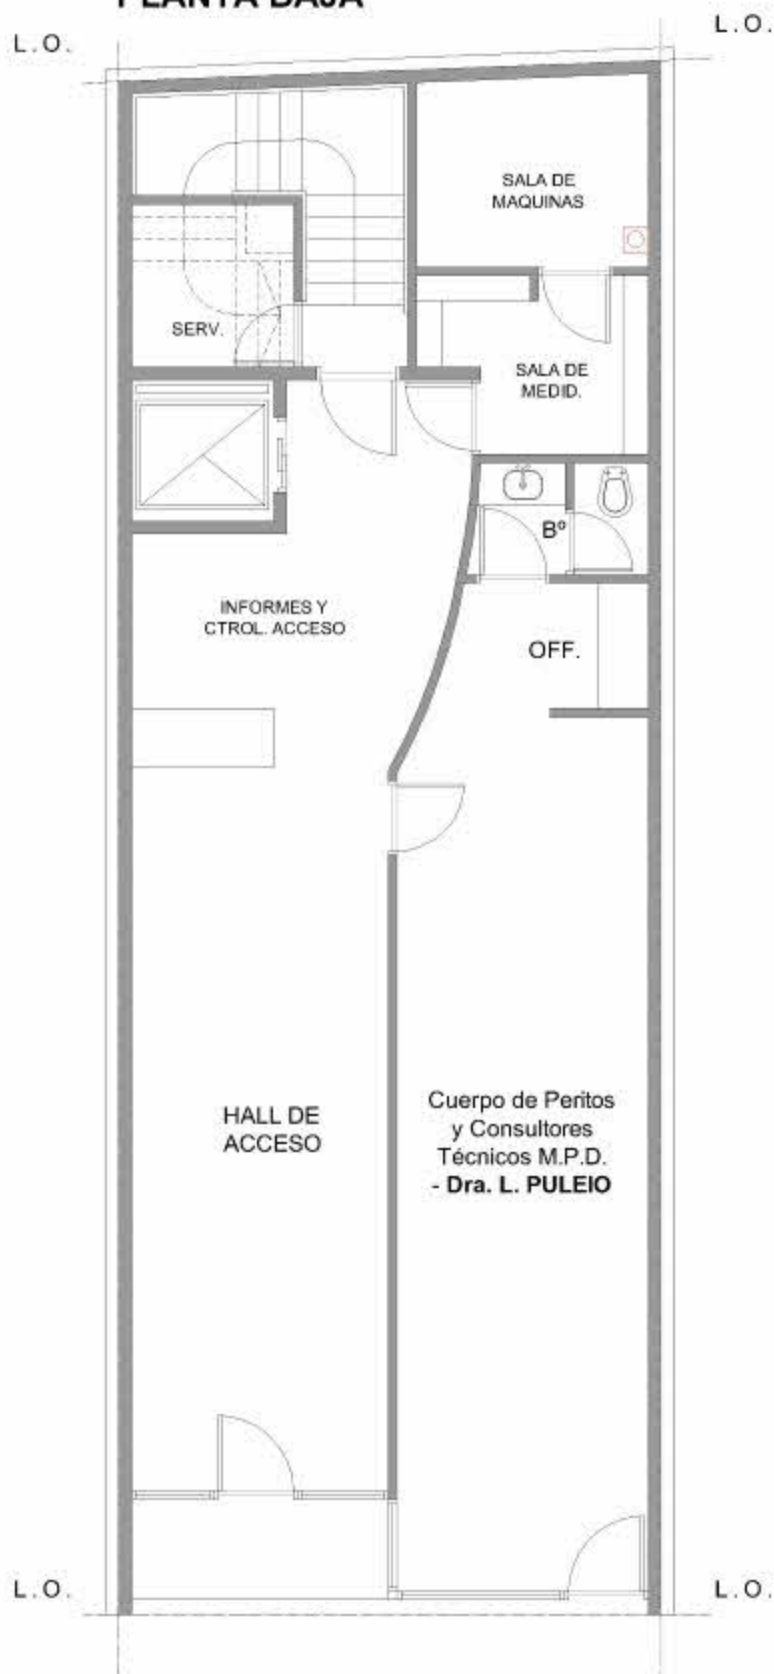


- VIAMONTE 1685, C.A.B.A. -

PLANTA 1º PISO

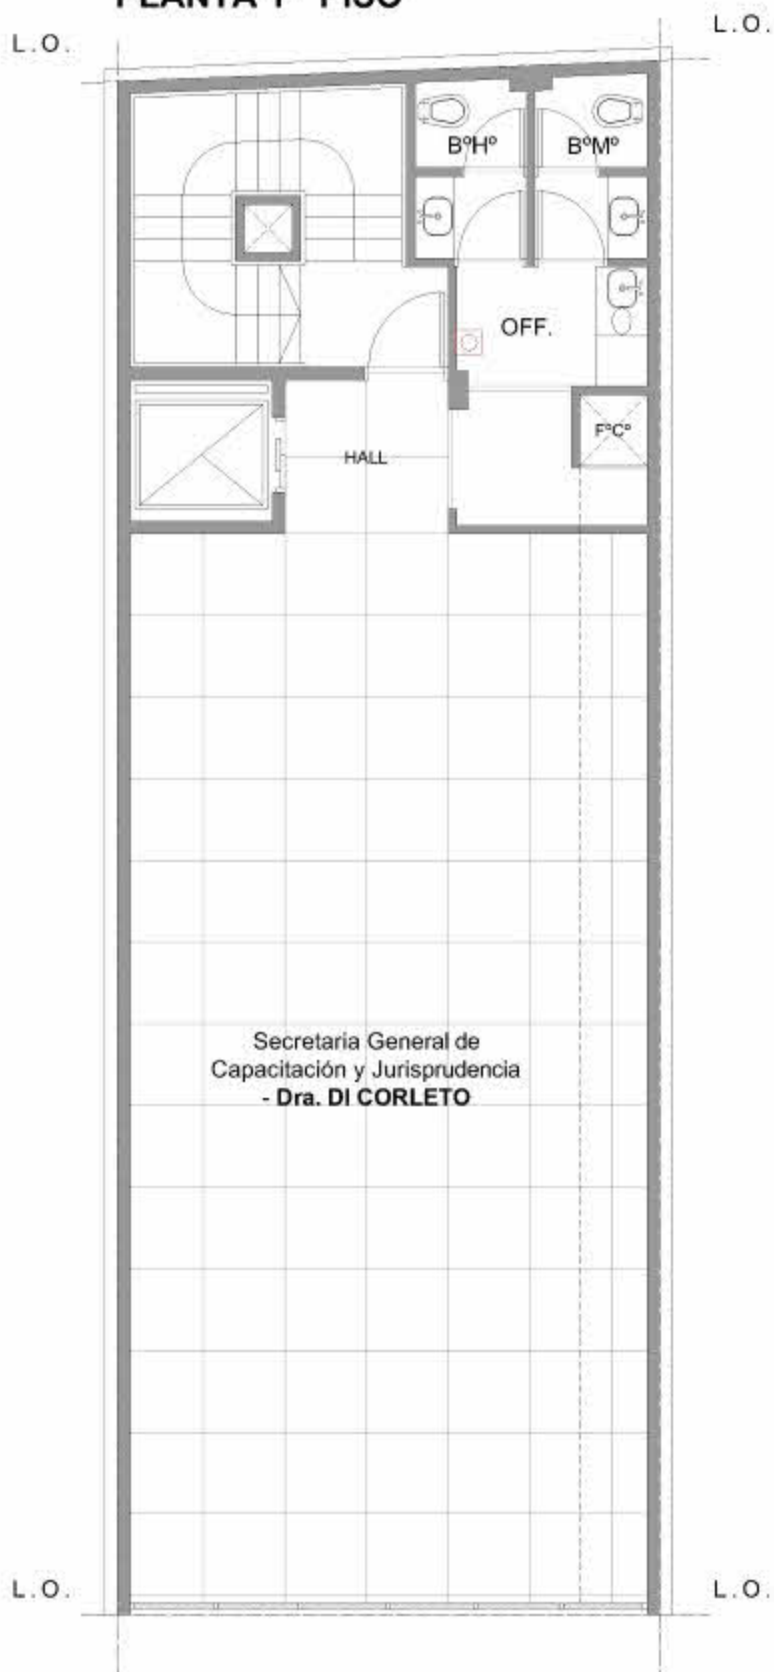

- VIAMONTE 1685, C.A.B.A. -


PLANTA 2º PISO

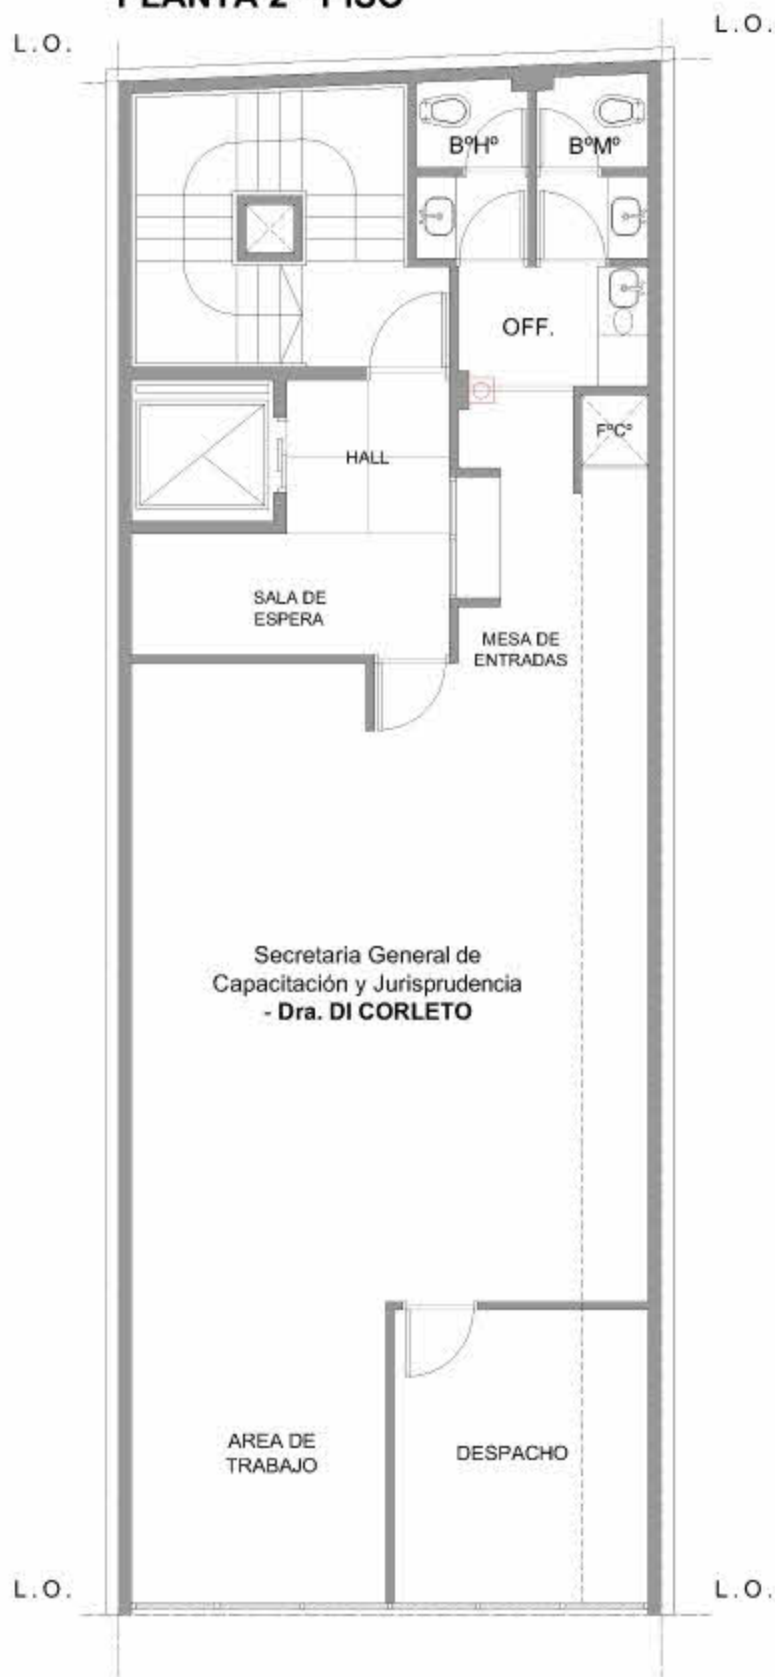

Secretaría General de  
Capacitación y Jurisprudencia  
- Dra. DI CORLETO

- VIAMONTE 1685, C.A.B.A. -

PLANTA 3º PISO

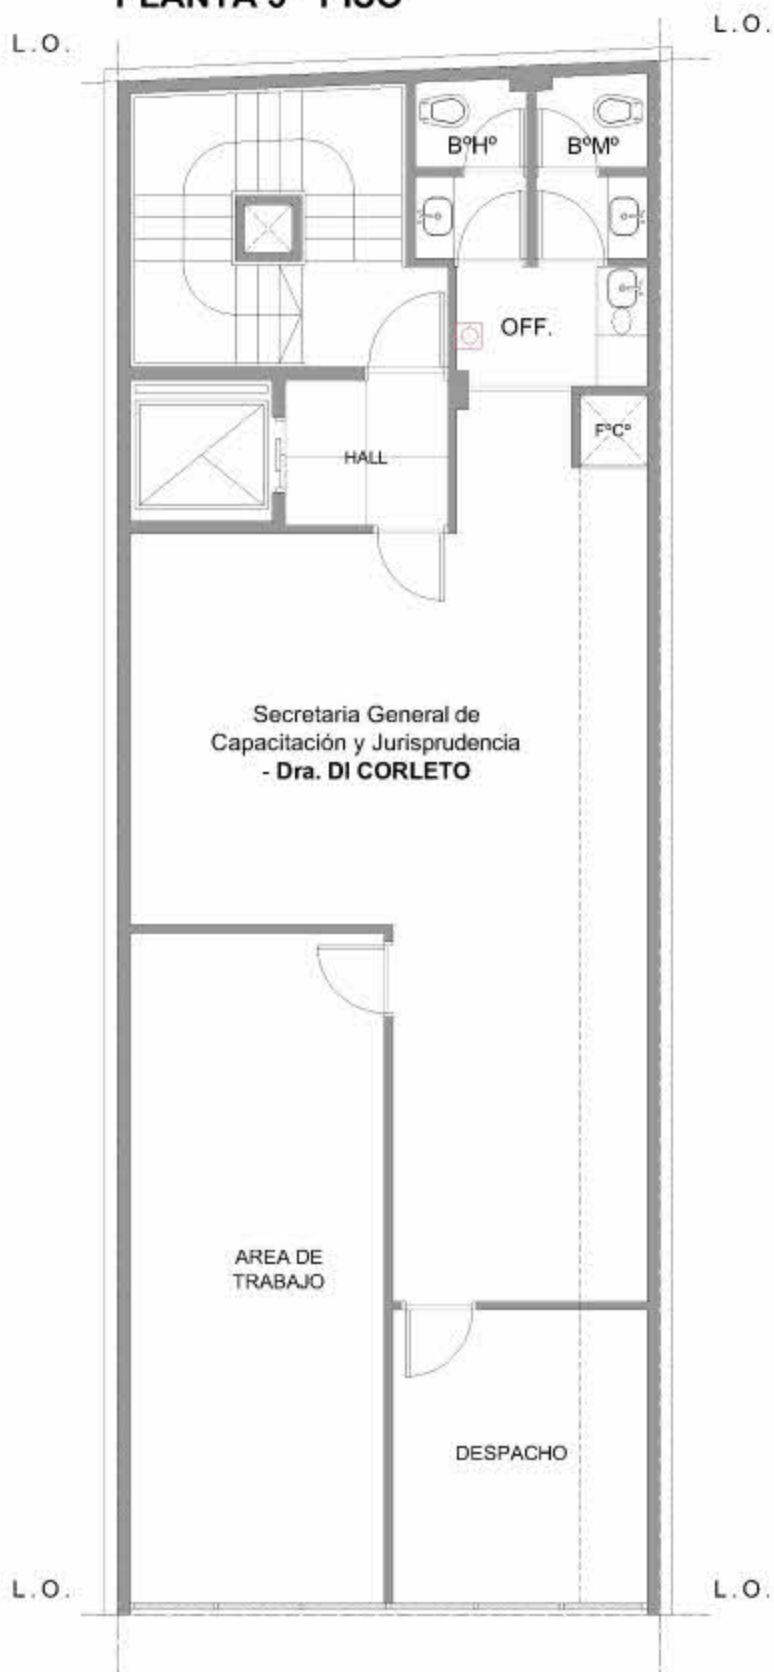

- VIAMONTE 1685, C.A.B.A. -

PLANTA 4º PISO



D.P.O. ante los Juzgados y Cám.  
Nacional de Apelac. en lo Civil,  
Com. y del Trab. Nº 1 - Dr. SALGADO

- VIAMONTE 1685, C.A.B.A. -

PLANTA 5º PISO



- VIAMONTE 1685, C.A.B.A. -

PLANTA 6º PISO



D.P.O. ante los Juzgados y Cám.  
Nacional de Apelac. en lo Civil,  
Com. y del Trab. Nº 3 - Dr. COPELLO

- VIAMONTE 1685, C.A.B.A. -

PLANTA 7º PISO




D.P.O. ante los Juzgados y Cám.  
Nacional de Apelac. en lo Civil,  
Com. y del Trab. Nº 4 - **Dra. PENA**

- VIAMONTE 1685, C.A.B.A. -




PLANTA 8° PISO

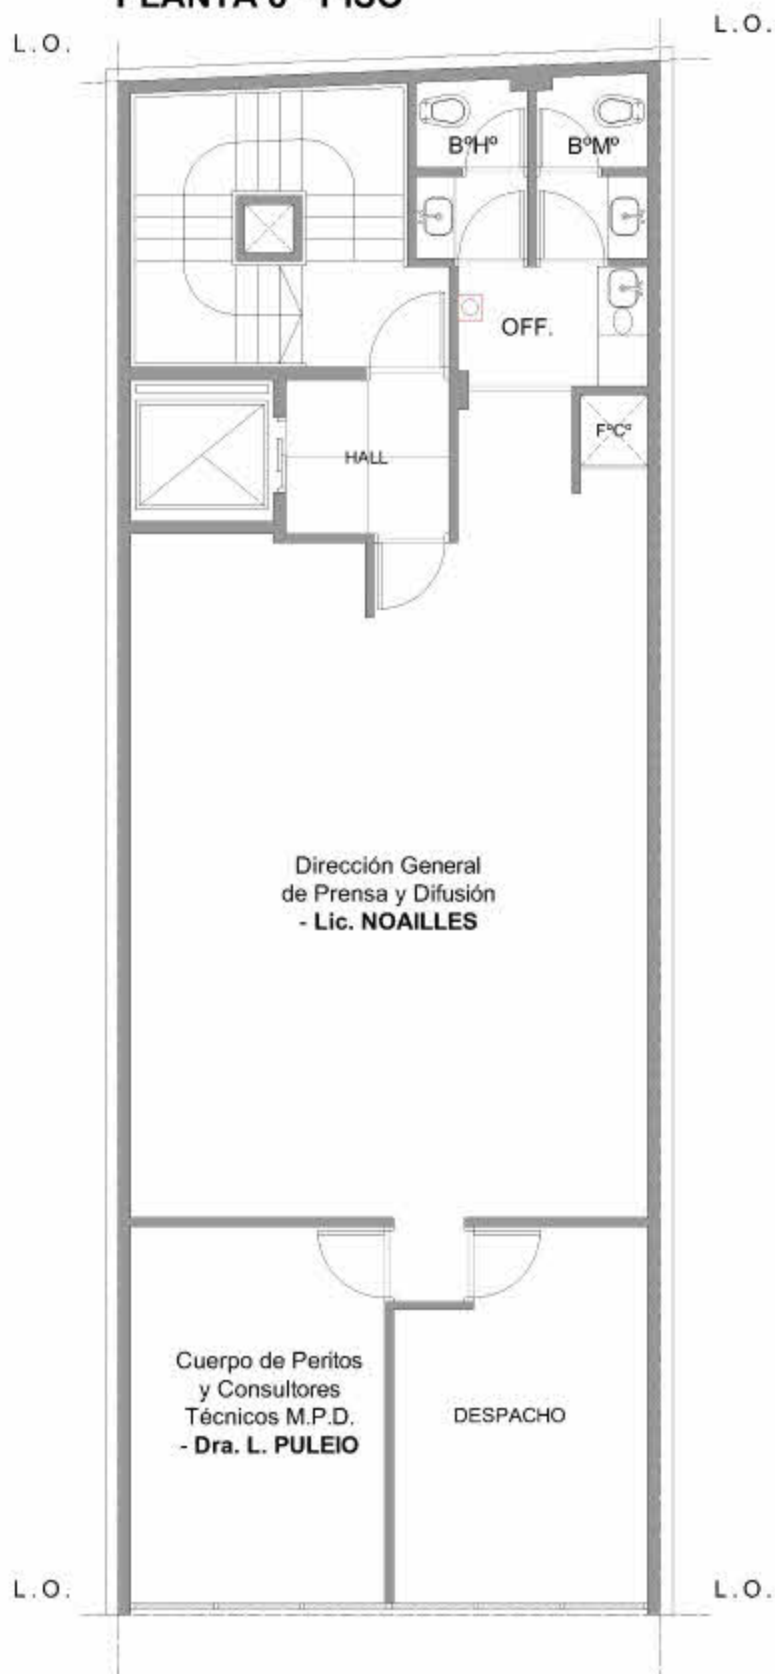


- VIAMONTE 1685, C.A.B.A. -

PLANTA 9º PISO

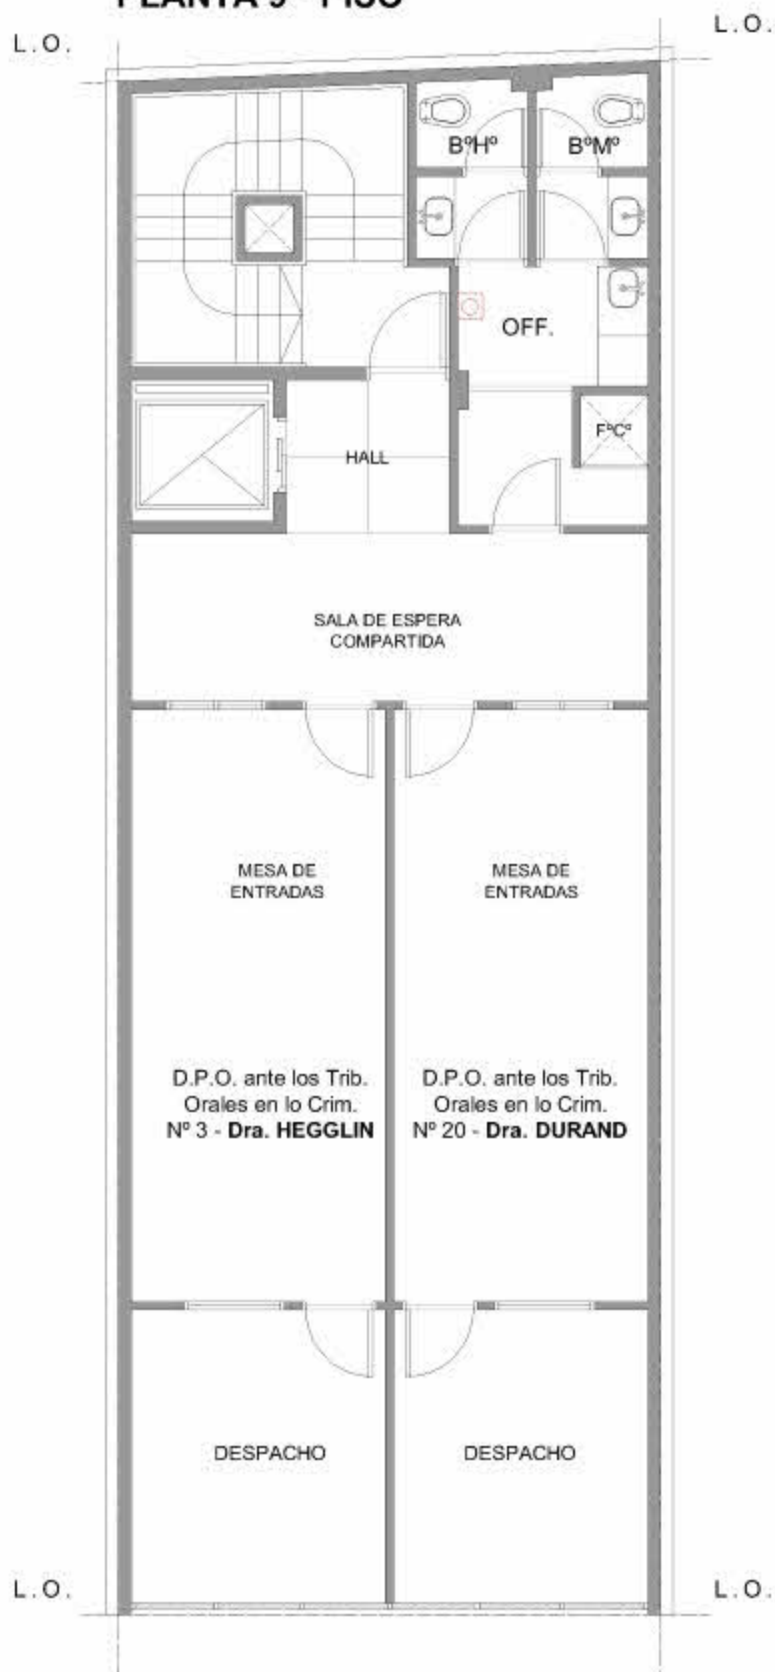

- VIAMONTE 1685, C.A.B.A. -


1º PISO

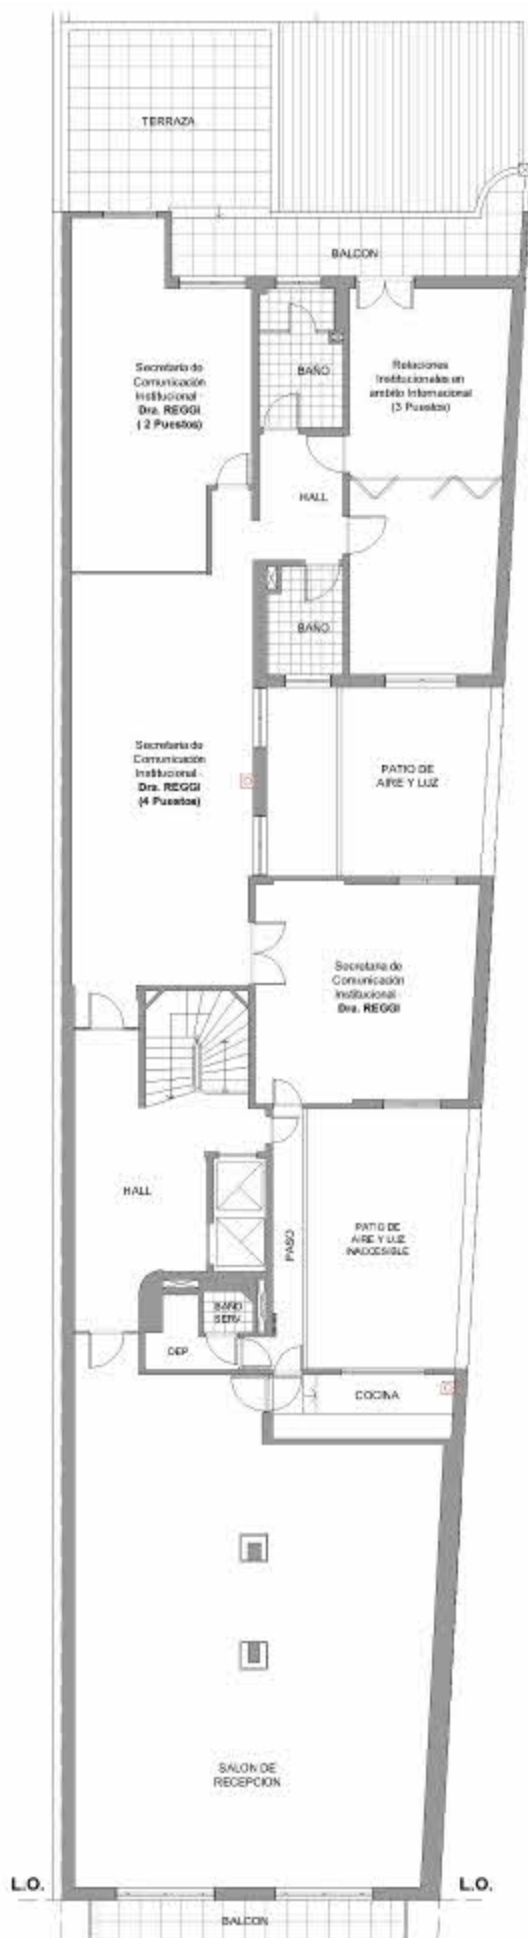


PLANTA 10° PISO





- VIAMONTE 1685, C.A.B.A. -

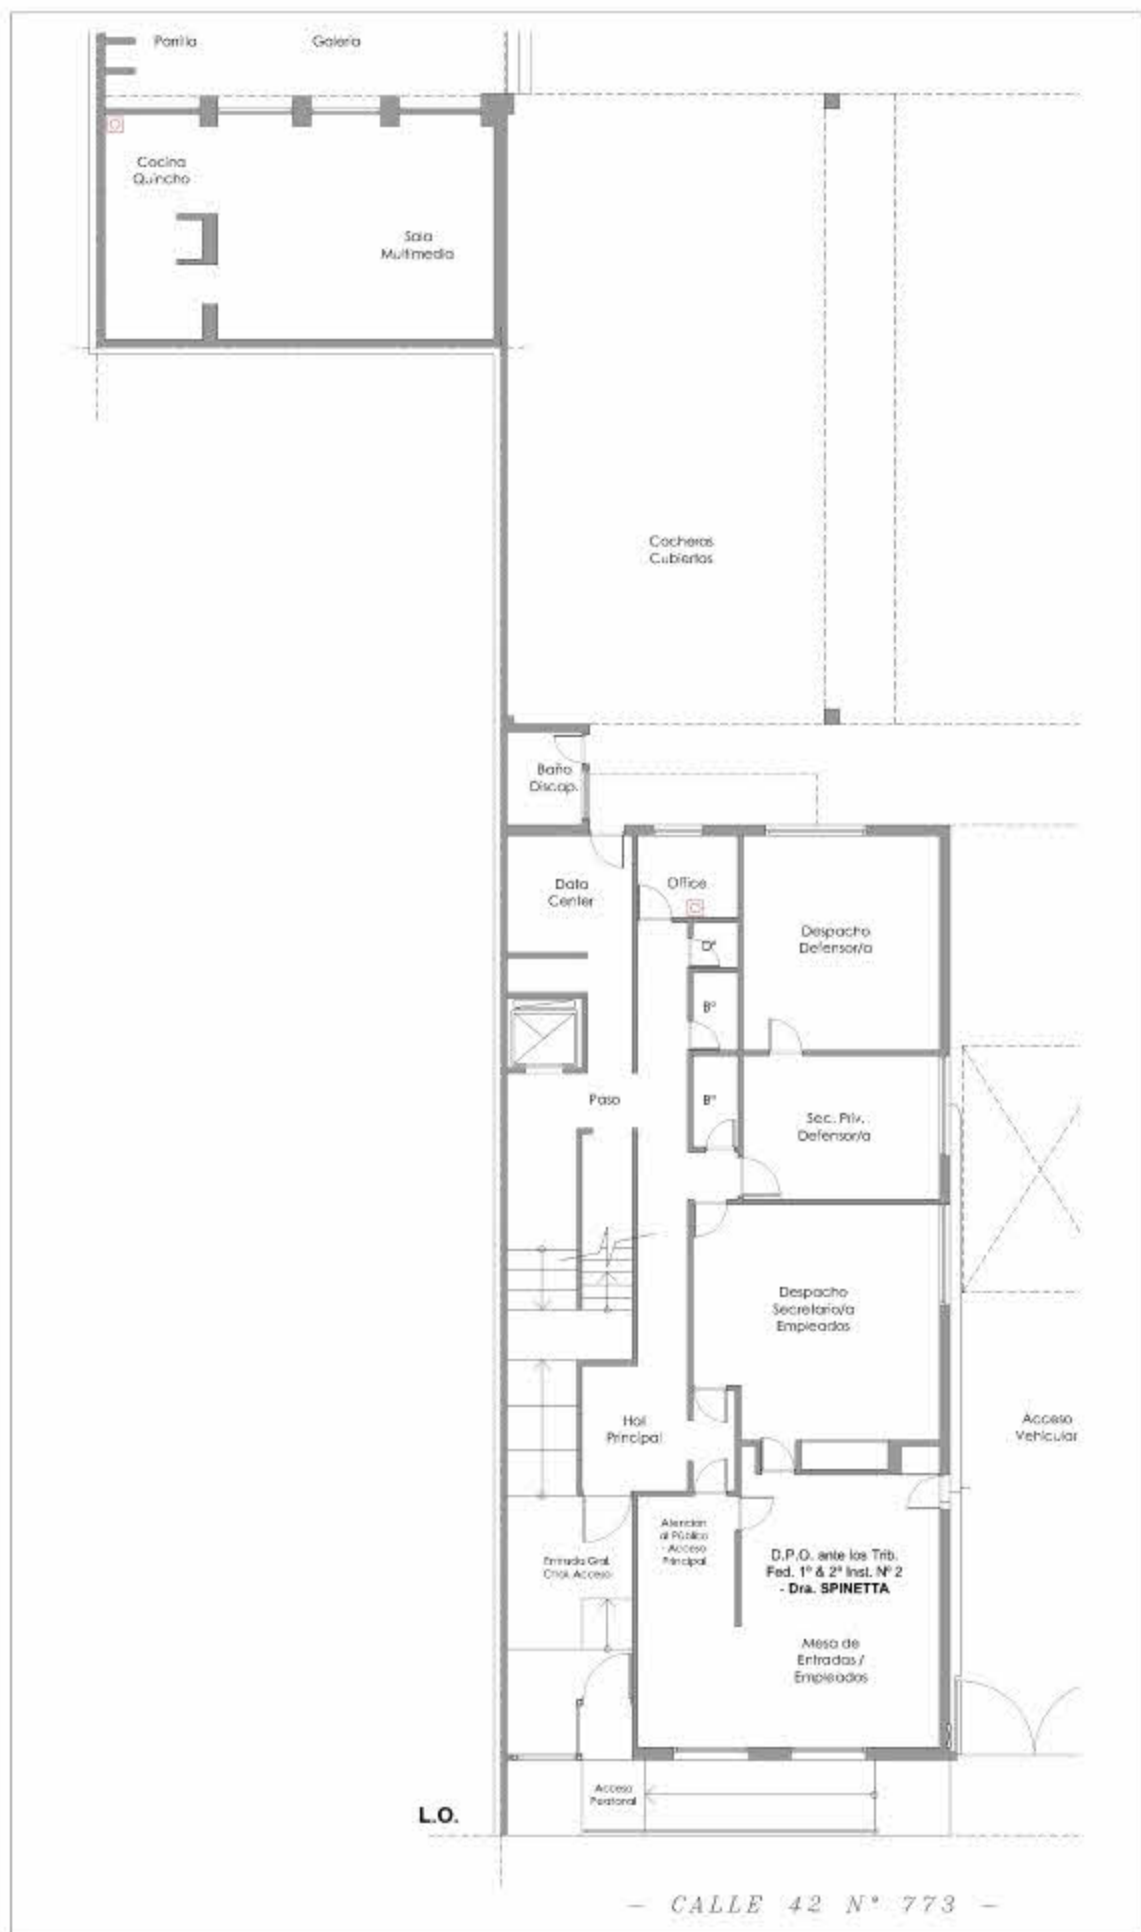


- CALLE 42 N° 773 -

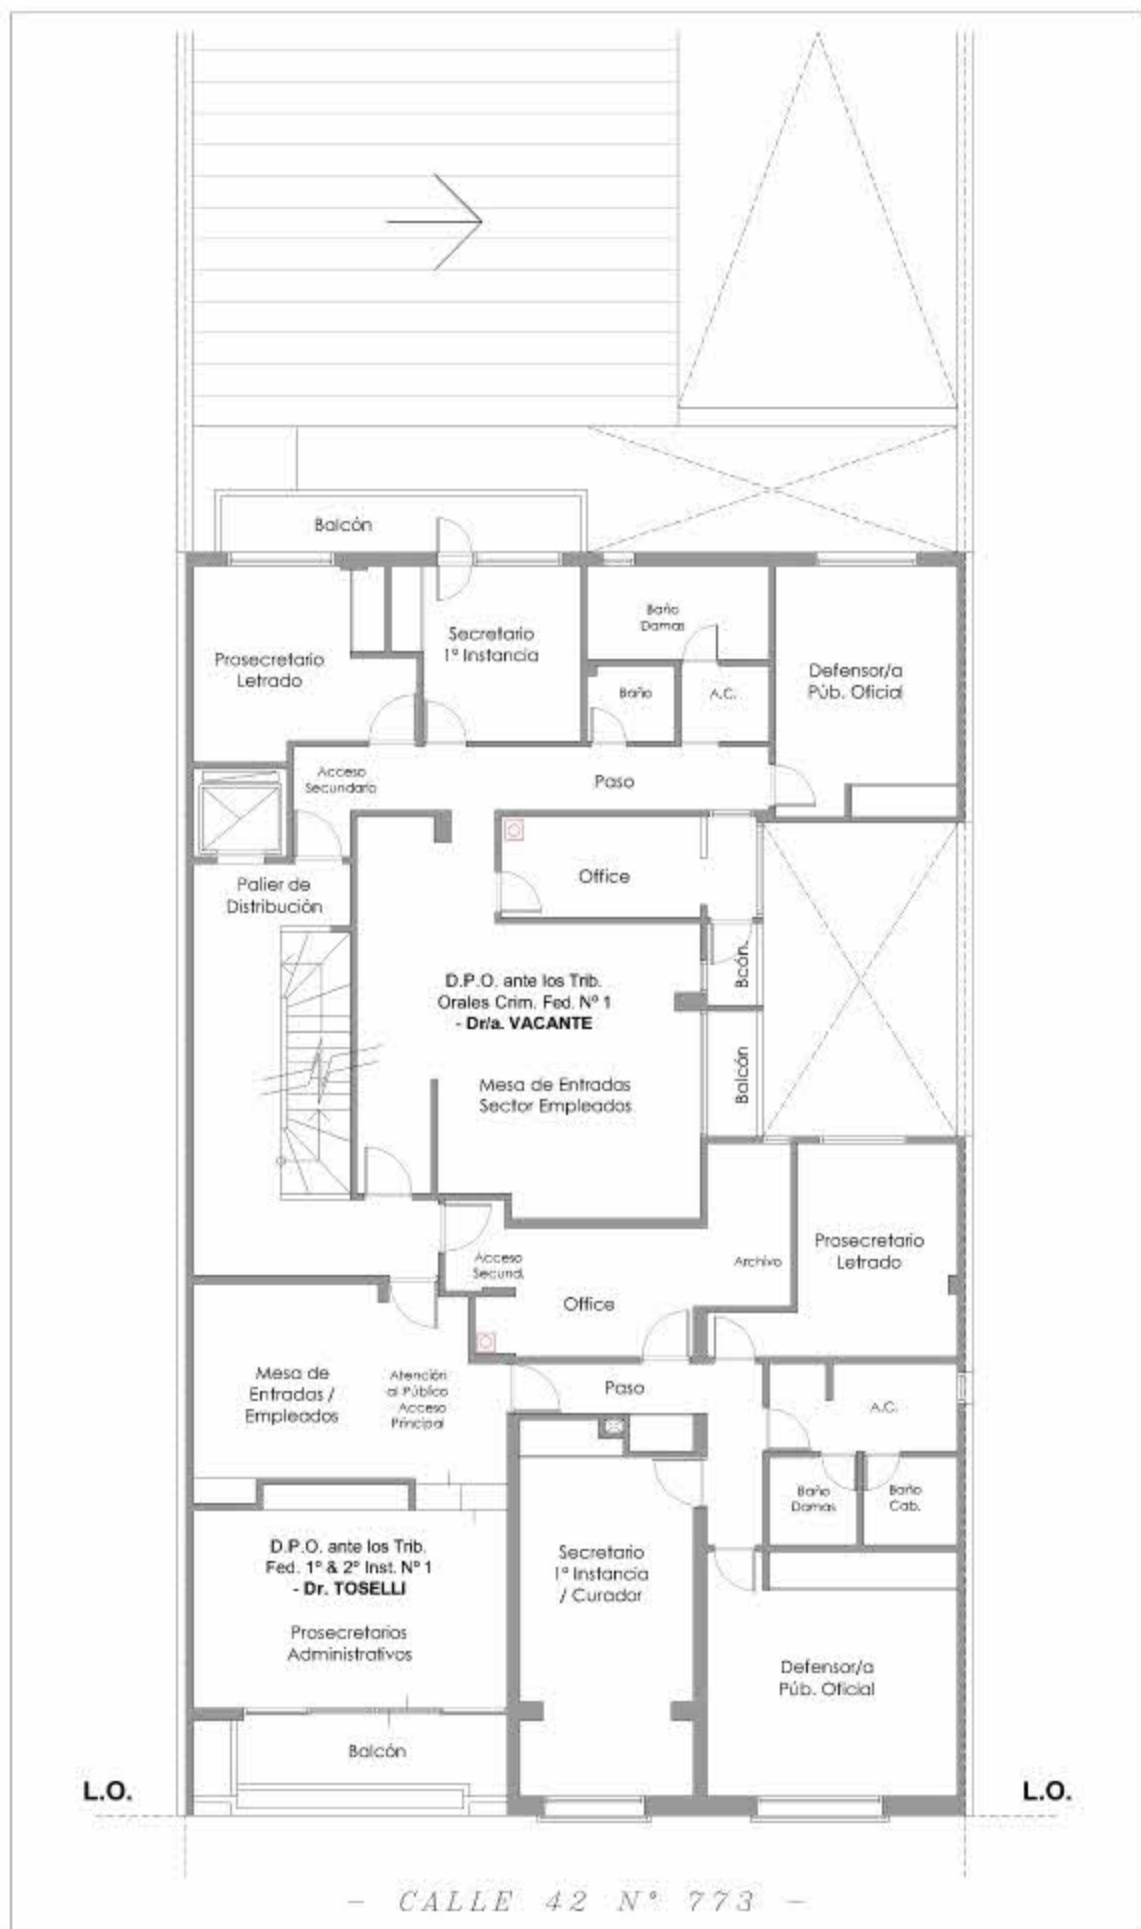

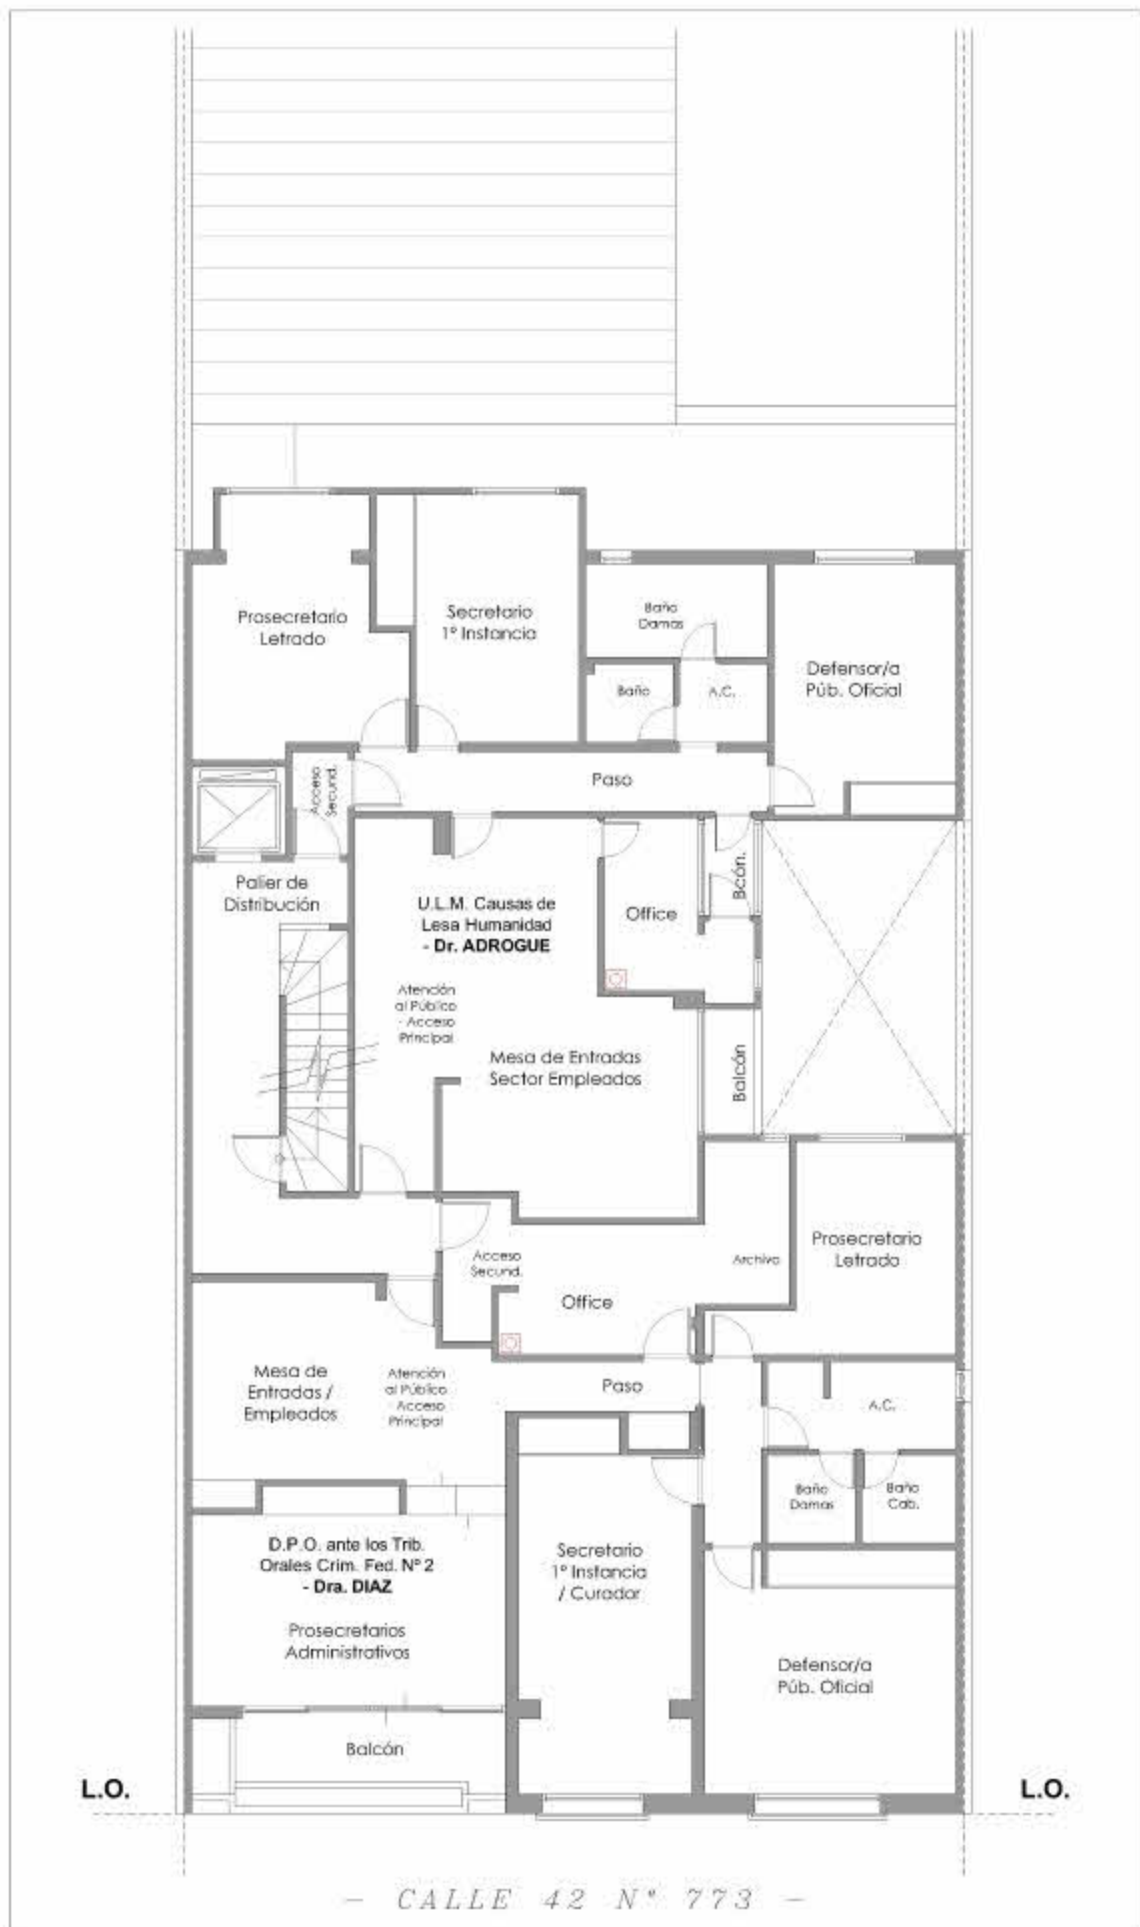

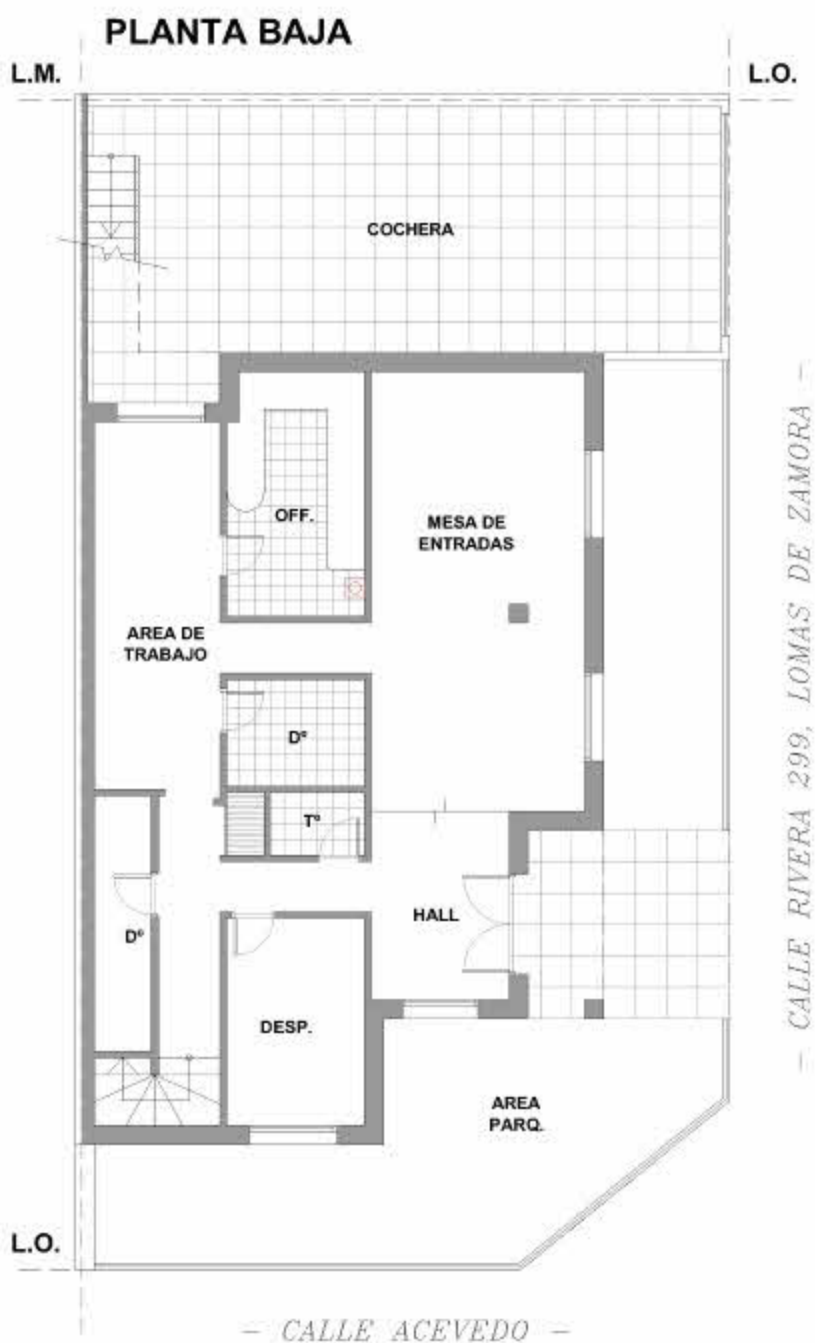



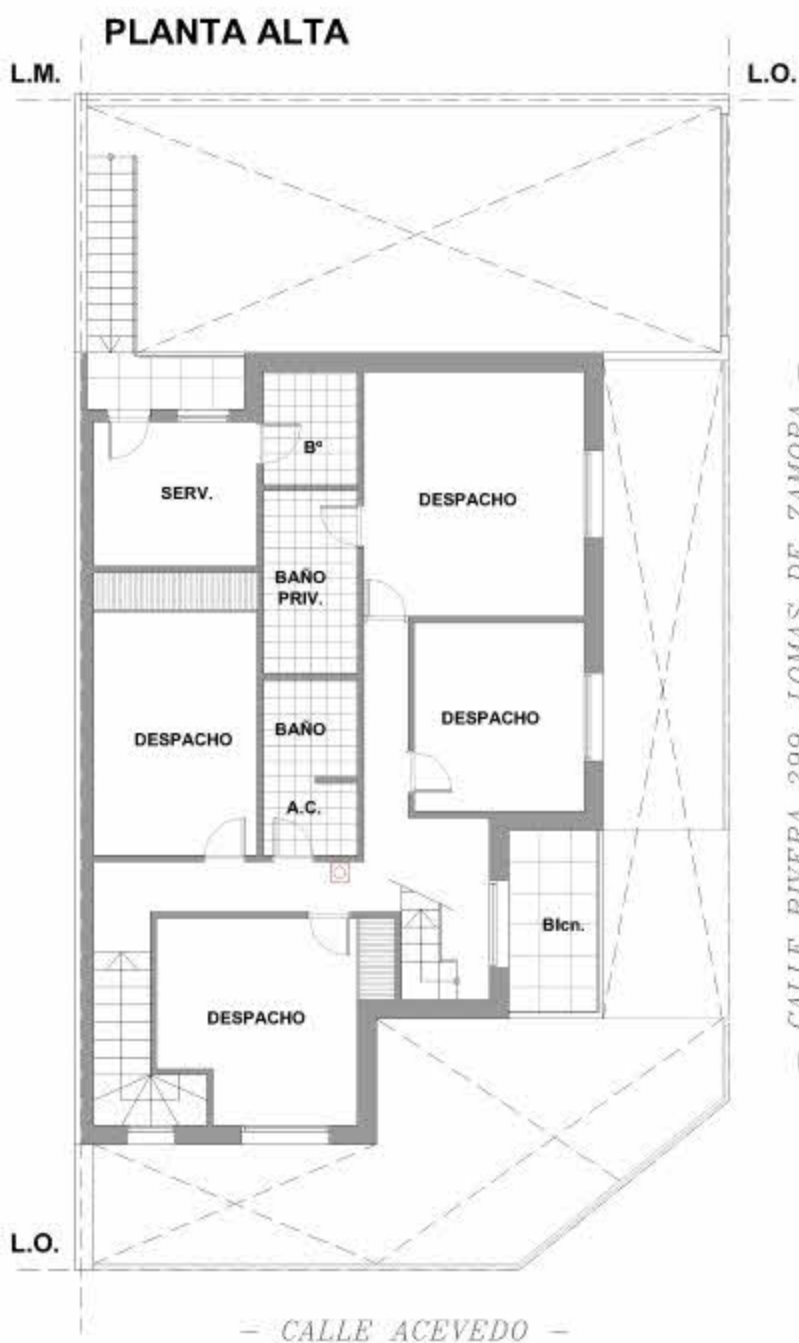


PLANTA 3º PISO



PLANTA 4º PISO






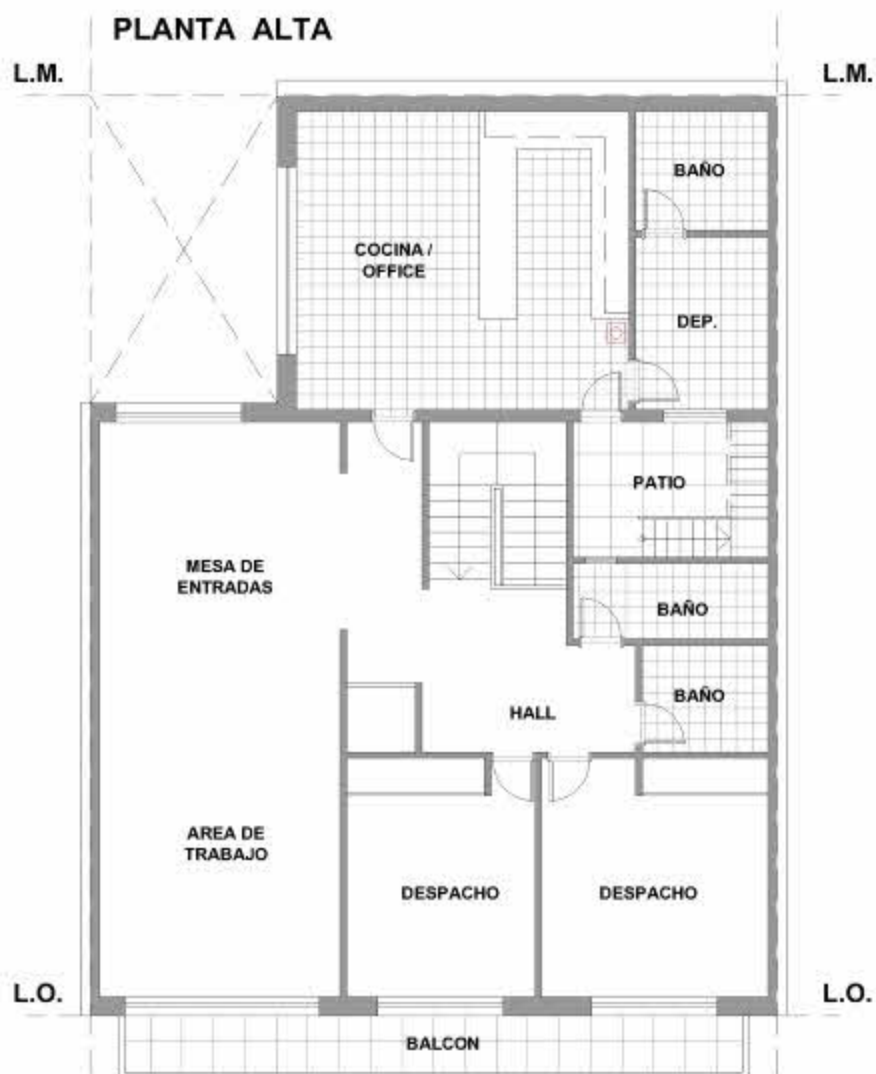

- UGARTE 2009, OLIVOS -

2º PISO




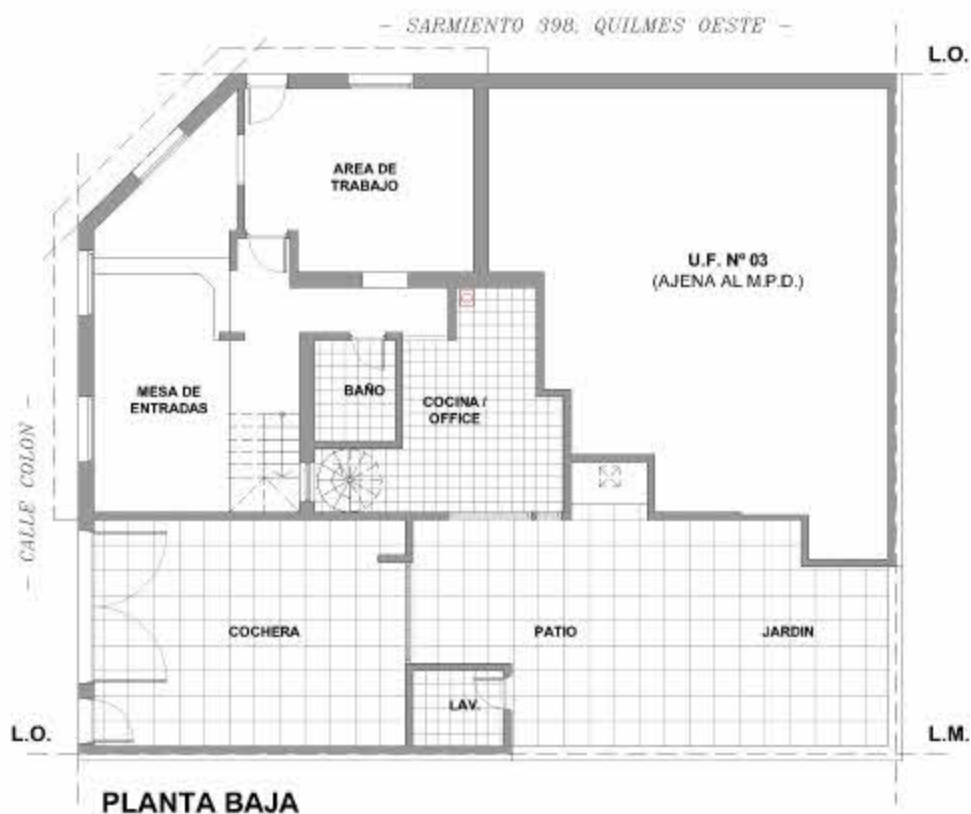

### PLANTA BAJA

L.M.

L.M.

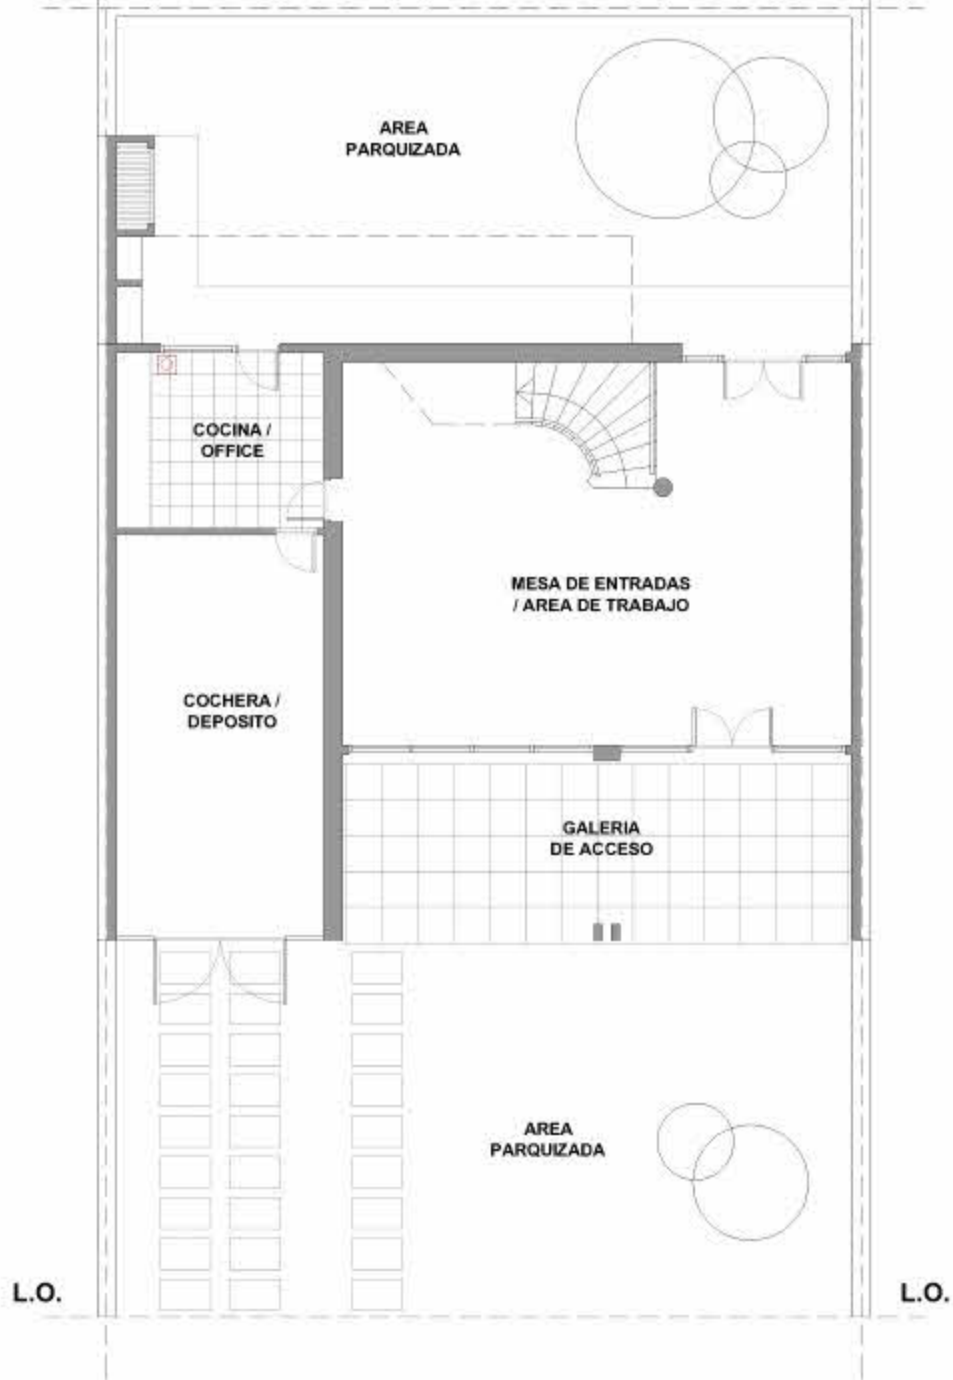

- LAMBERTINI 222, SAN ISIDRO -



**PLANTA GENERAL (Escala 1:500)**




**PLANTA DETALLE (Escala 1:100)**

- CERRITO 2251, SAN MARTIN -



**PLANTA GENERAL (Escala 1:500)**

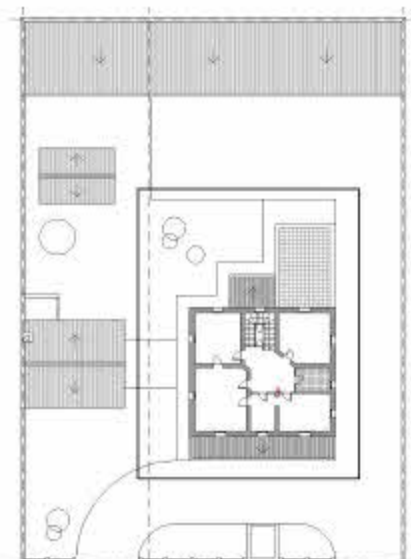

**PLANTA DETALLE (Escala 1:100)**

- CERRITO 2251, SAN MARTIN -






**Piso 1º**



- TUCUMAN 2209 PISO 1º, SAN MARTIN -

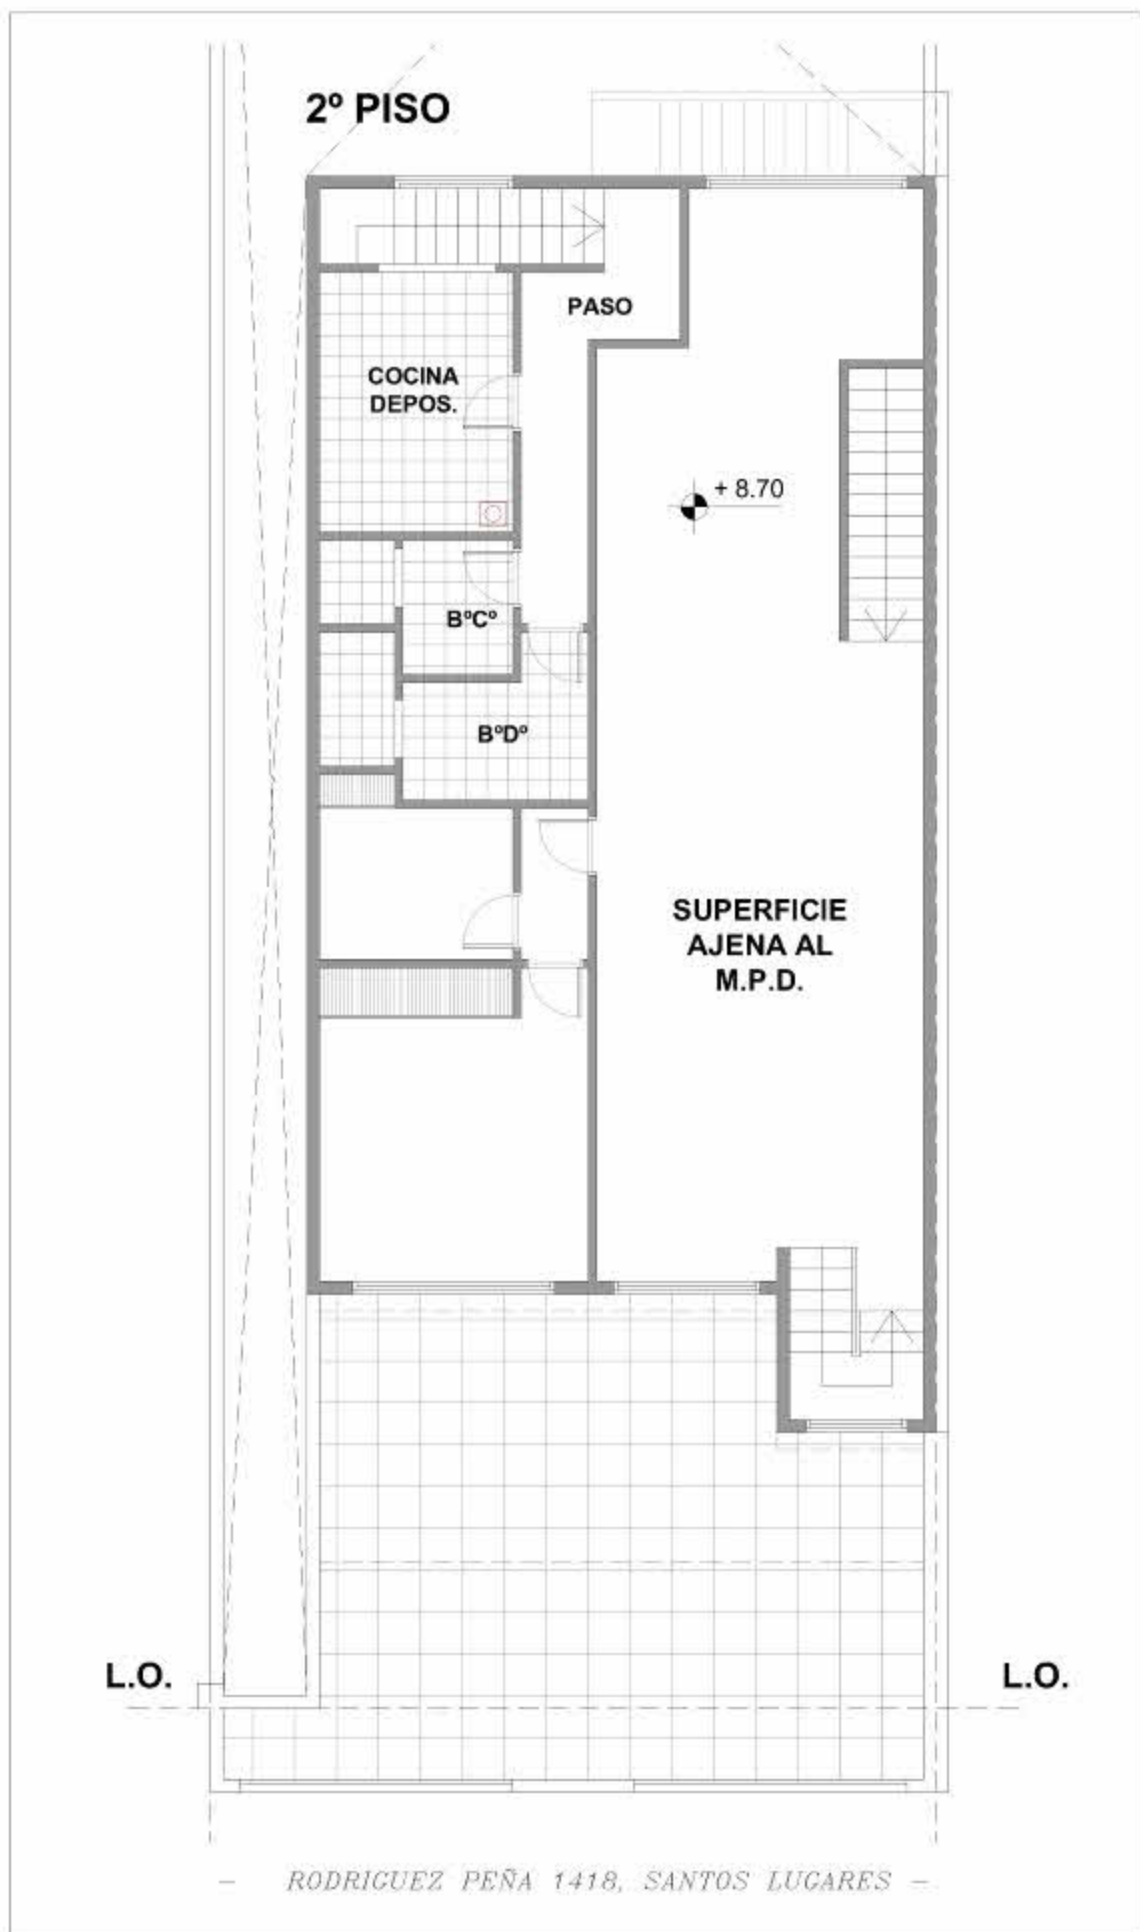

3° PISO

