




PLANTA BAJA

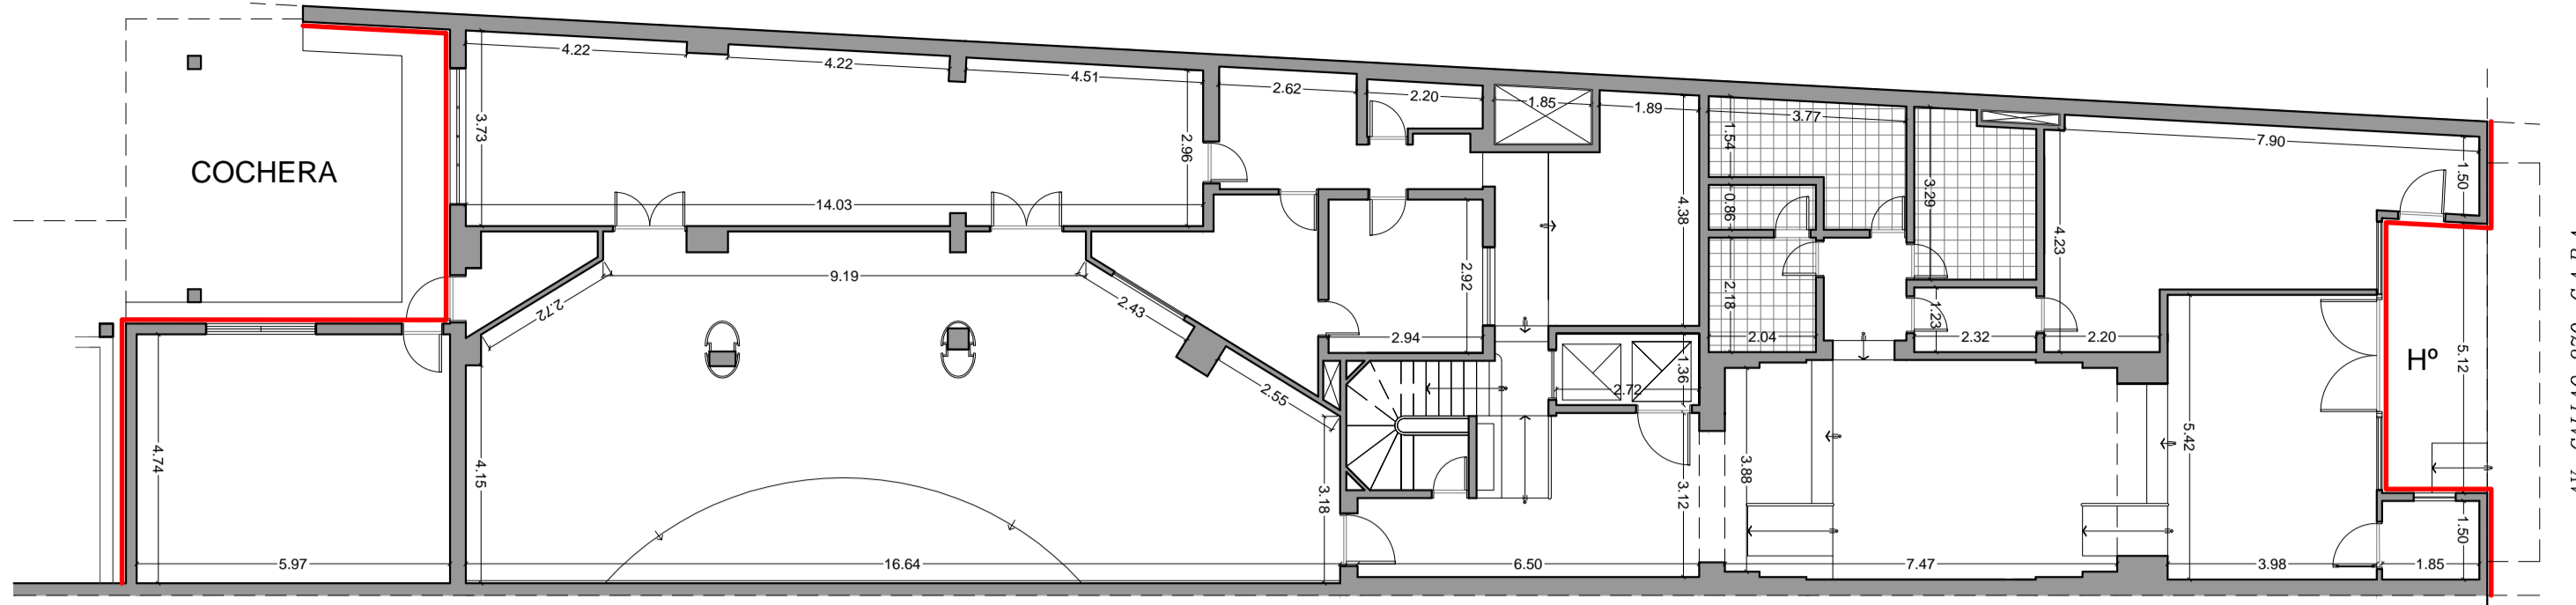


1º PISO

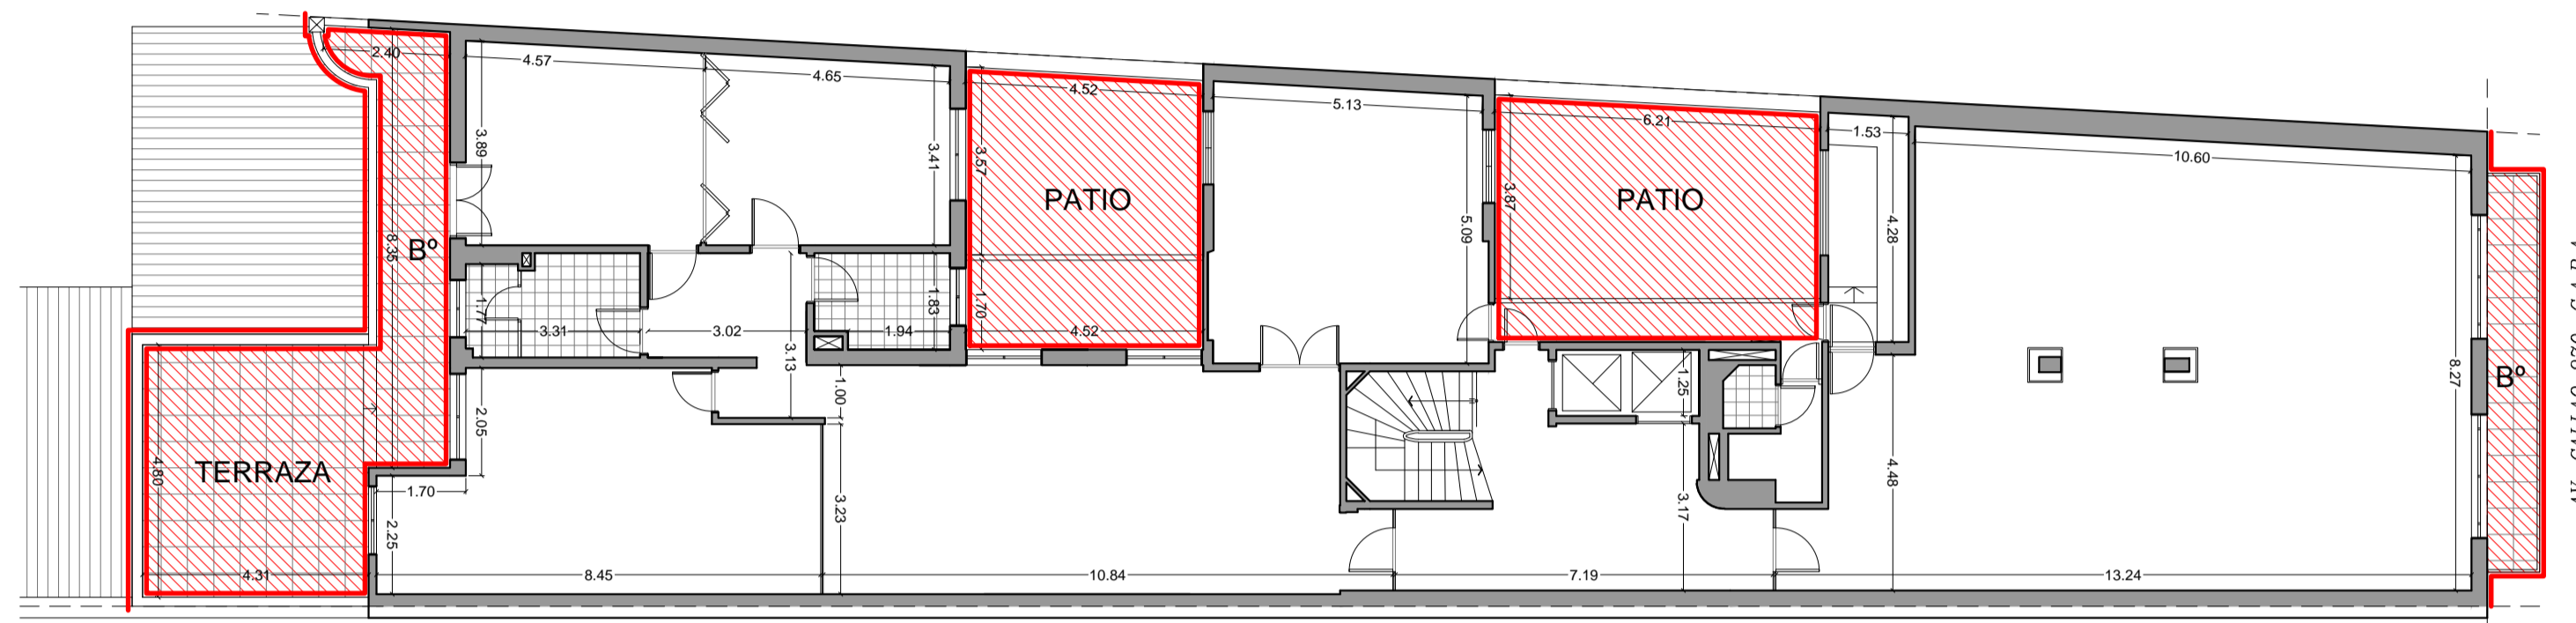


2º PISO

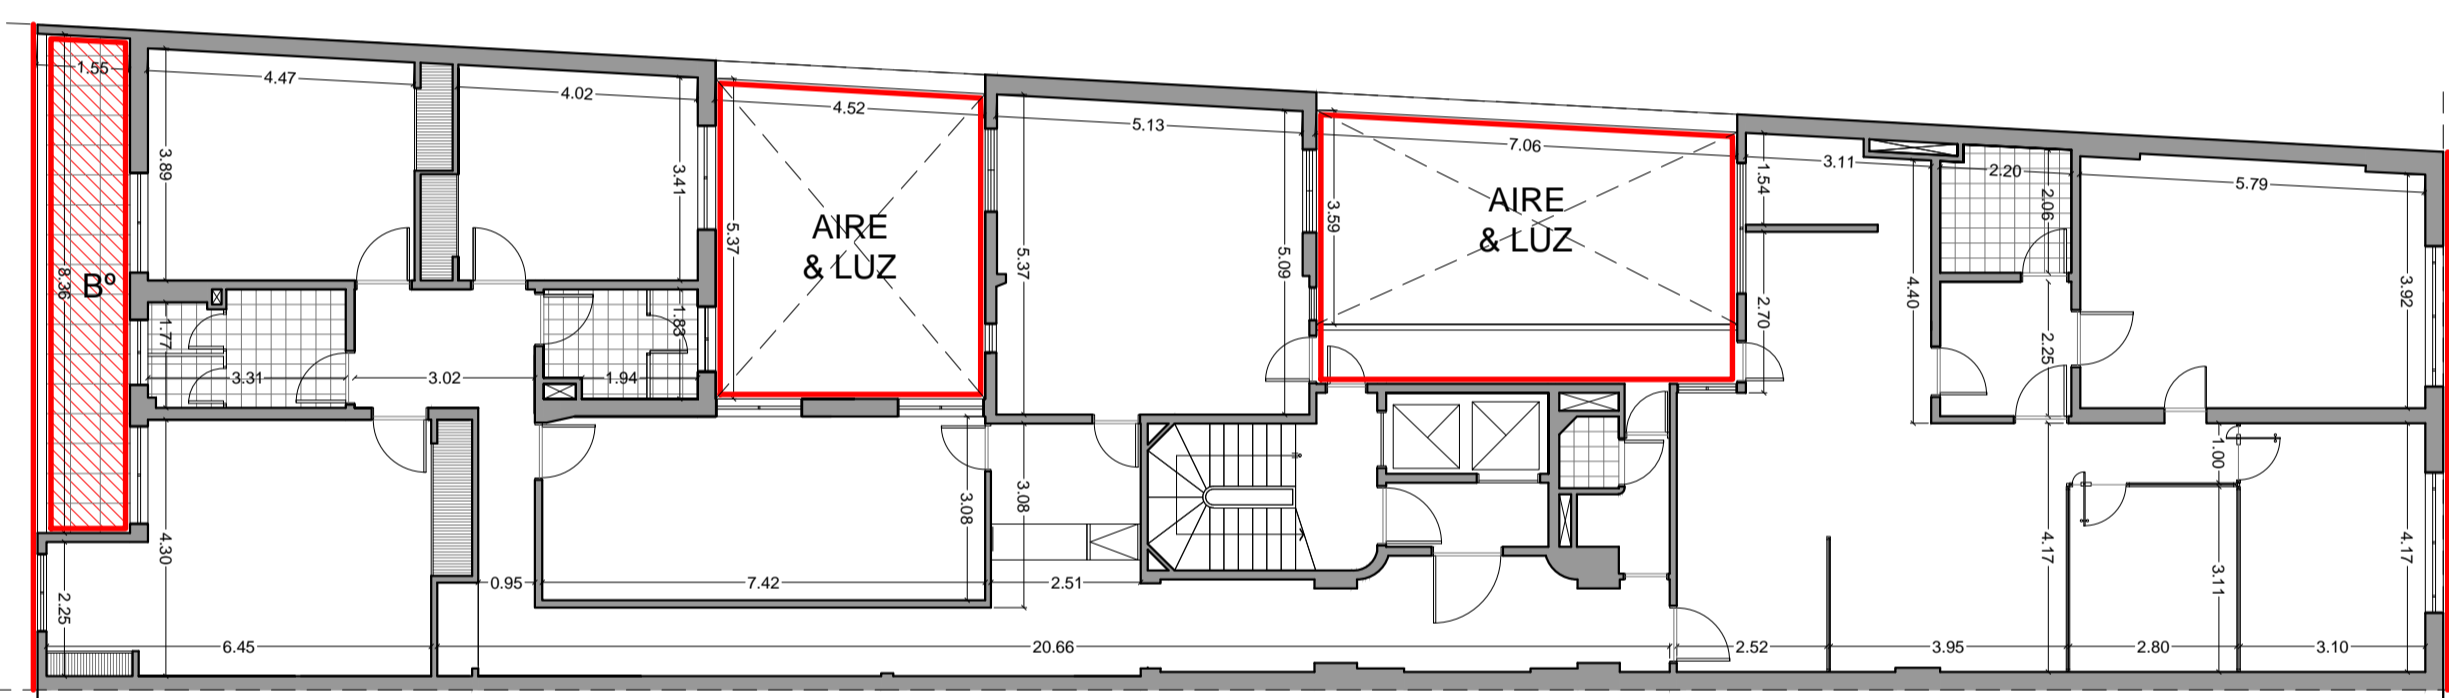


3º PISO

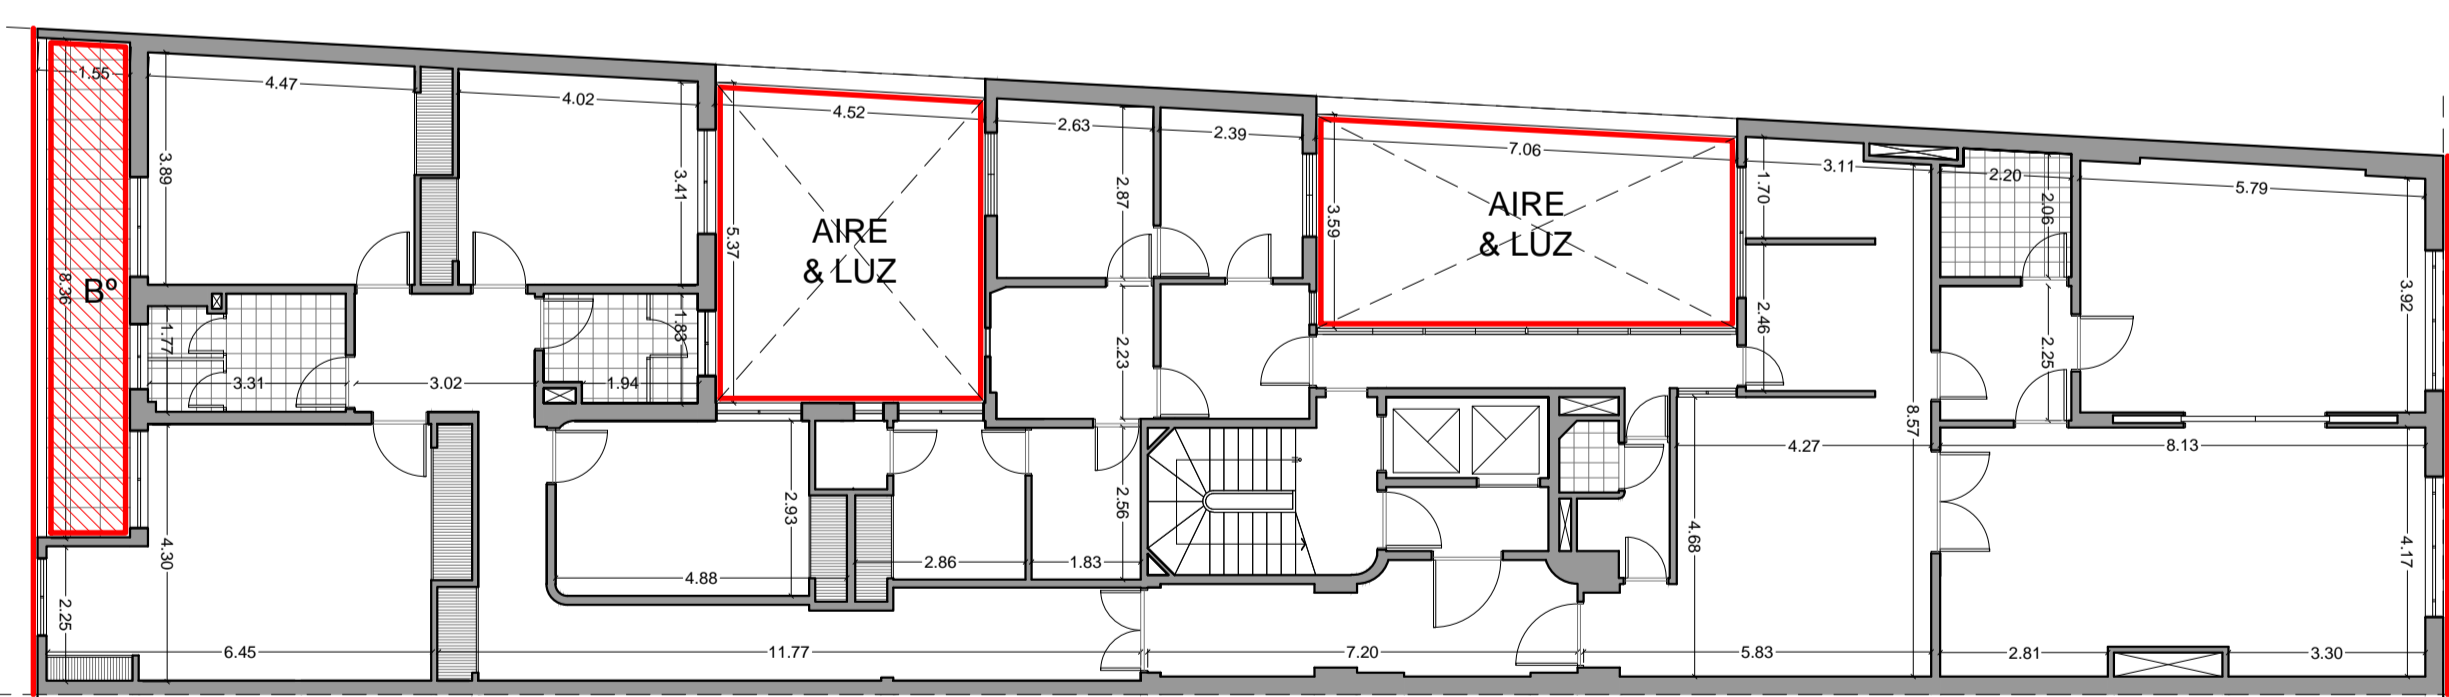


4º PISO

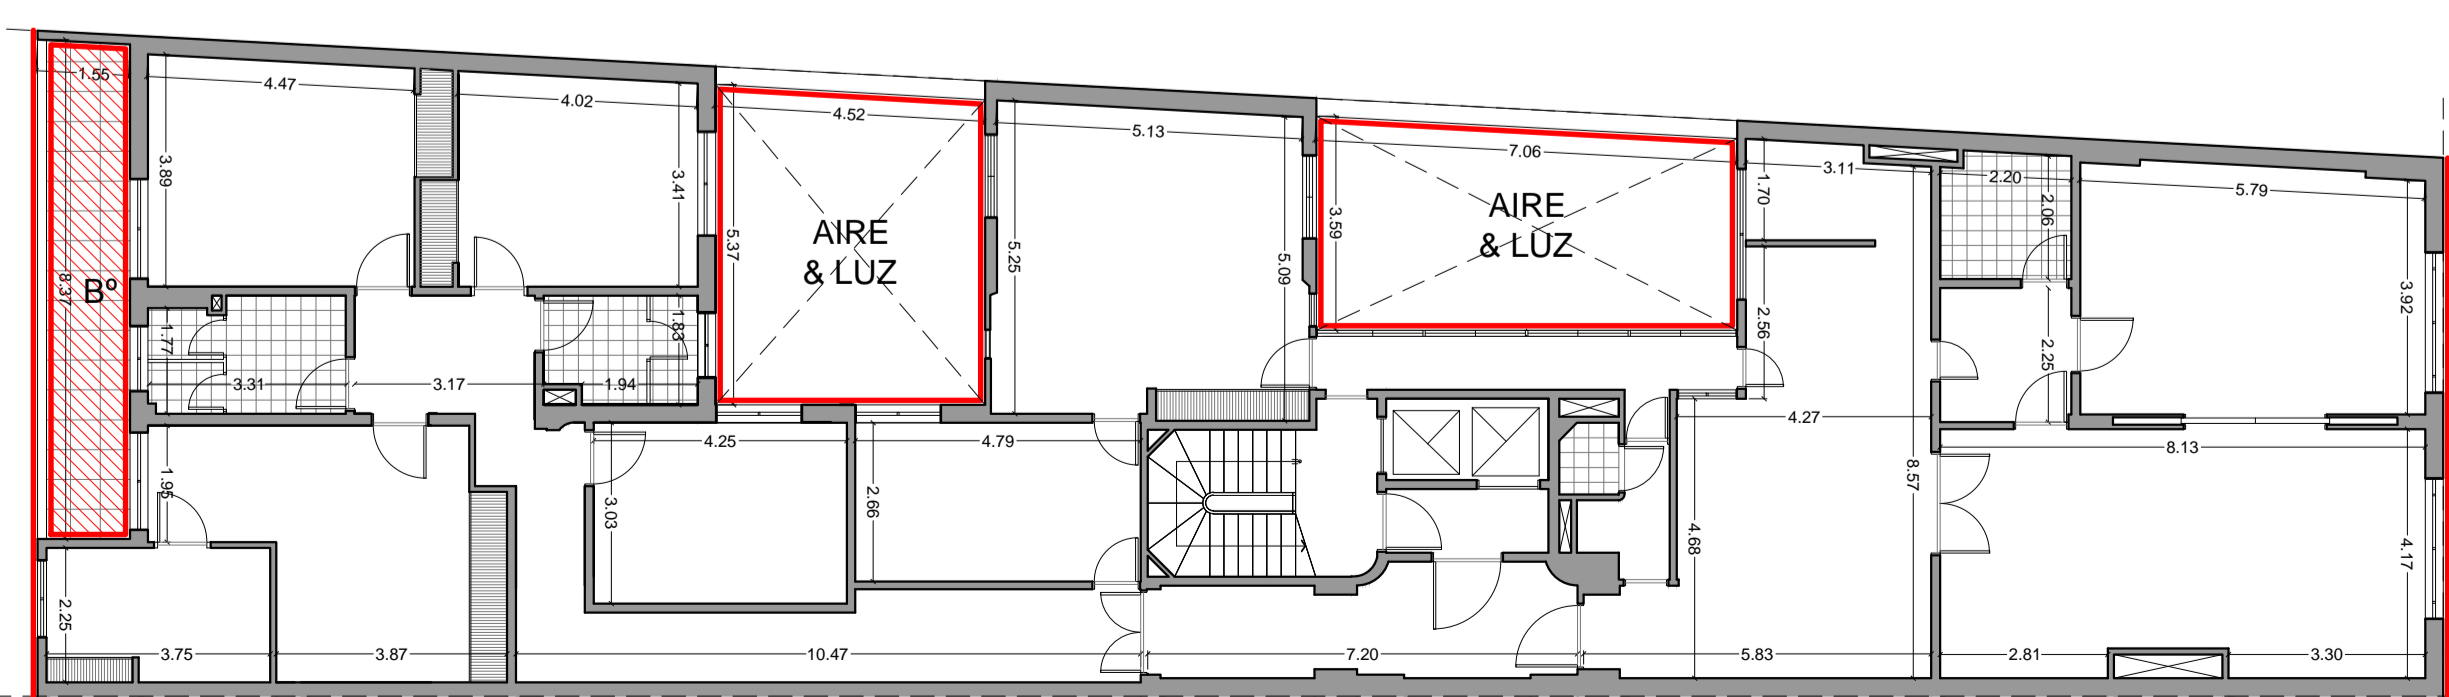


5º PISO

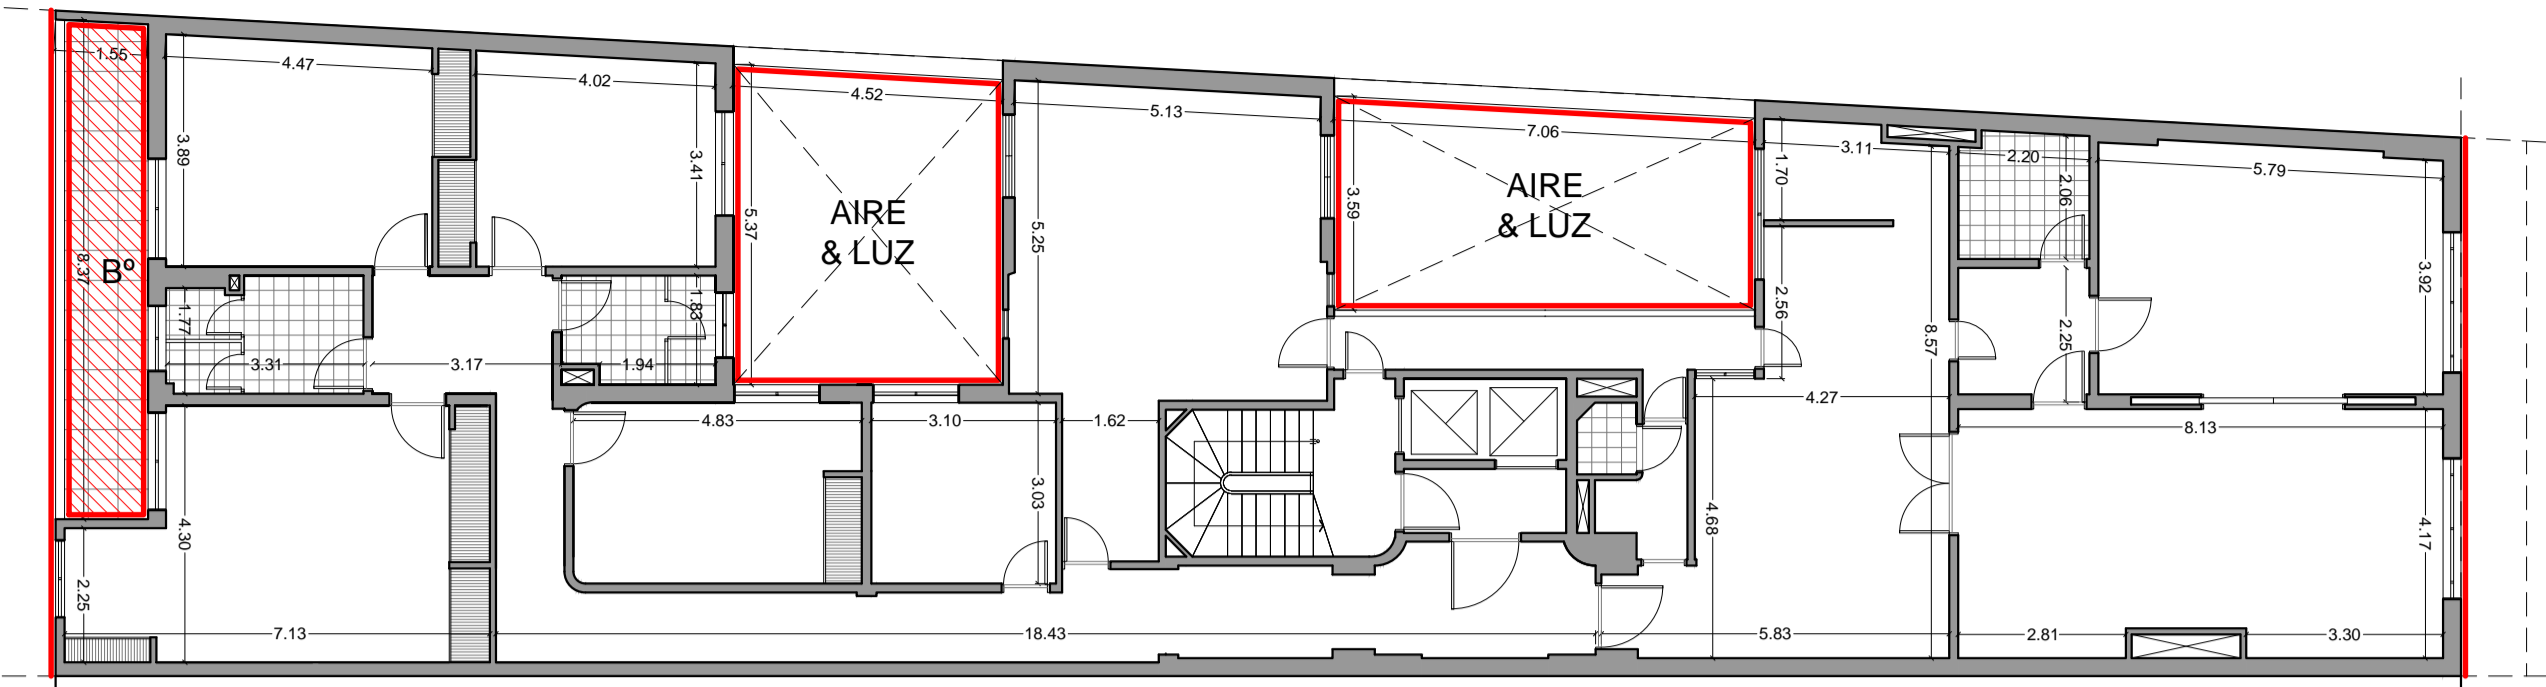


6º PISO

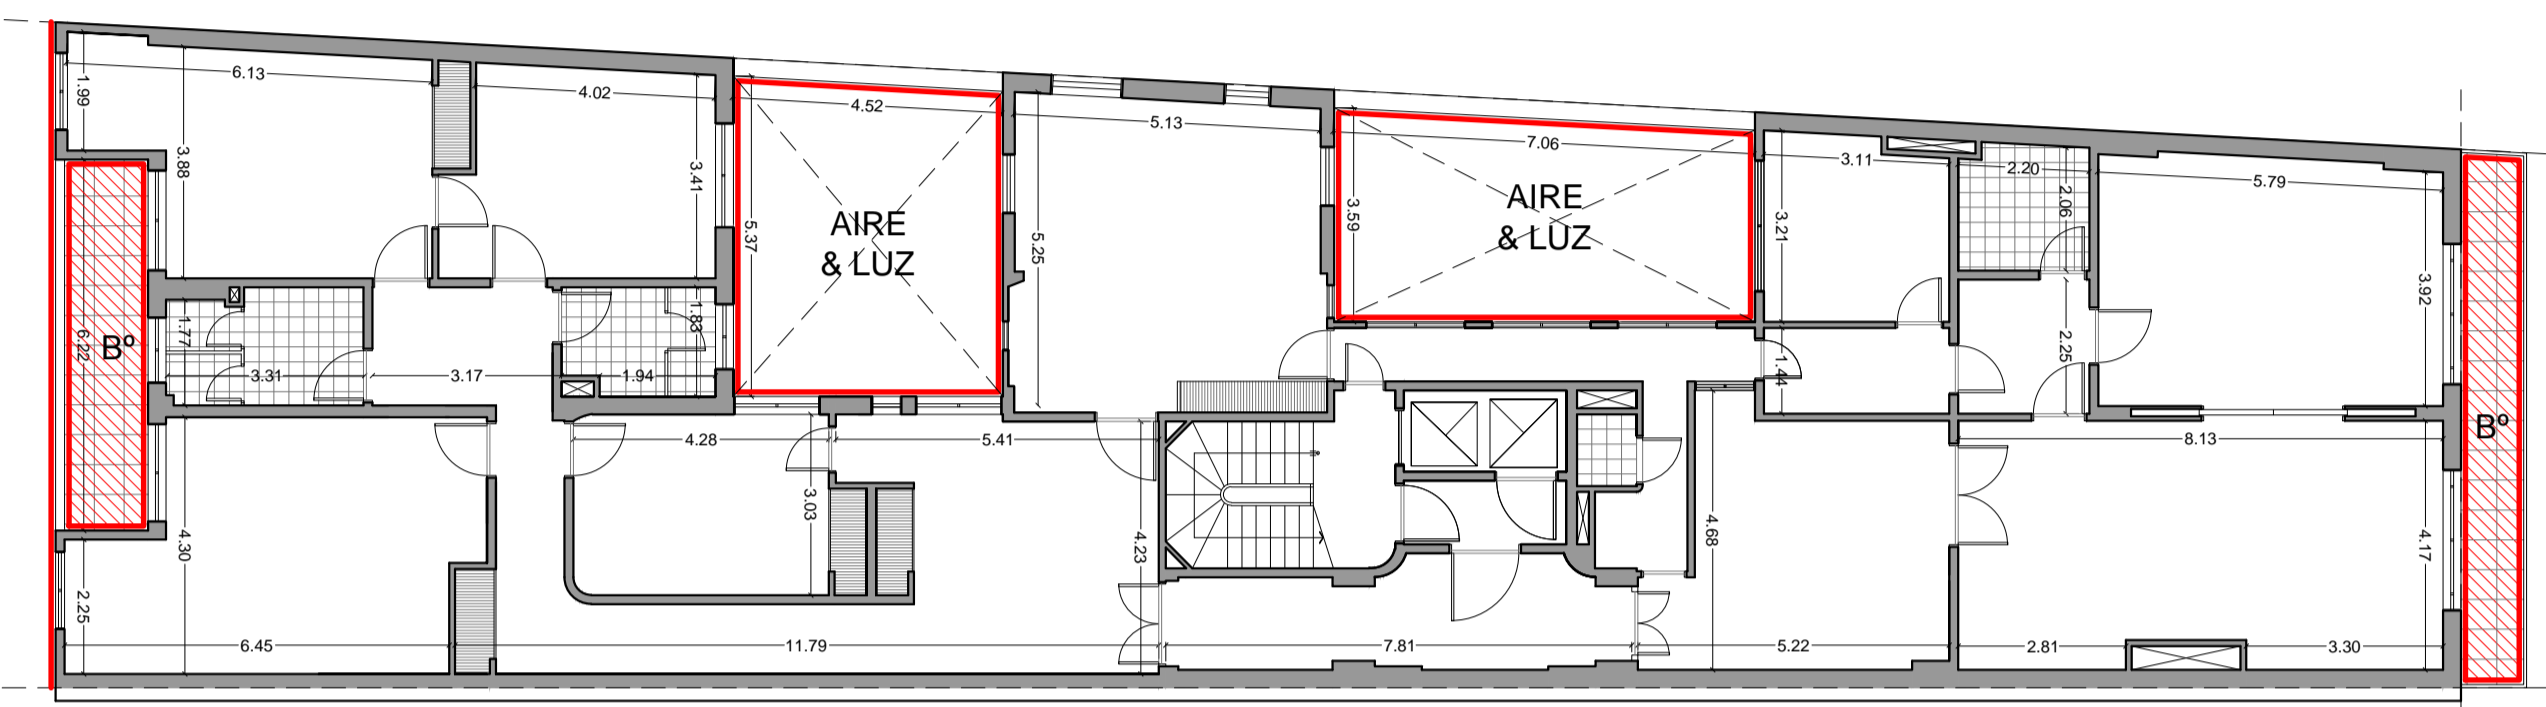

7º PISO / AZOTEAS ACCESIBLES

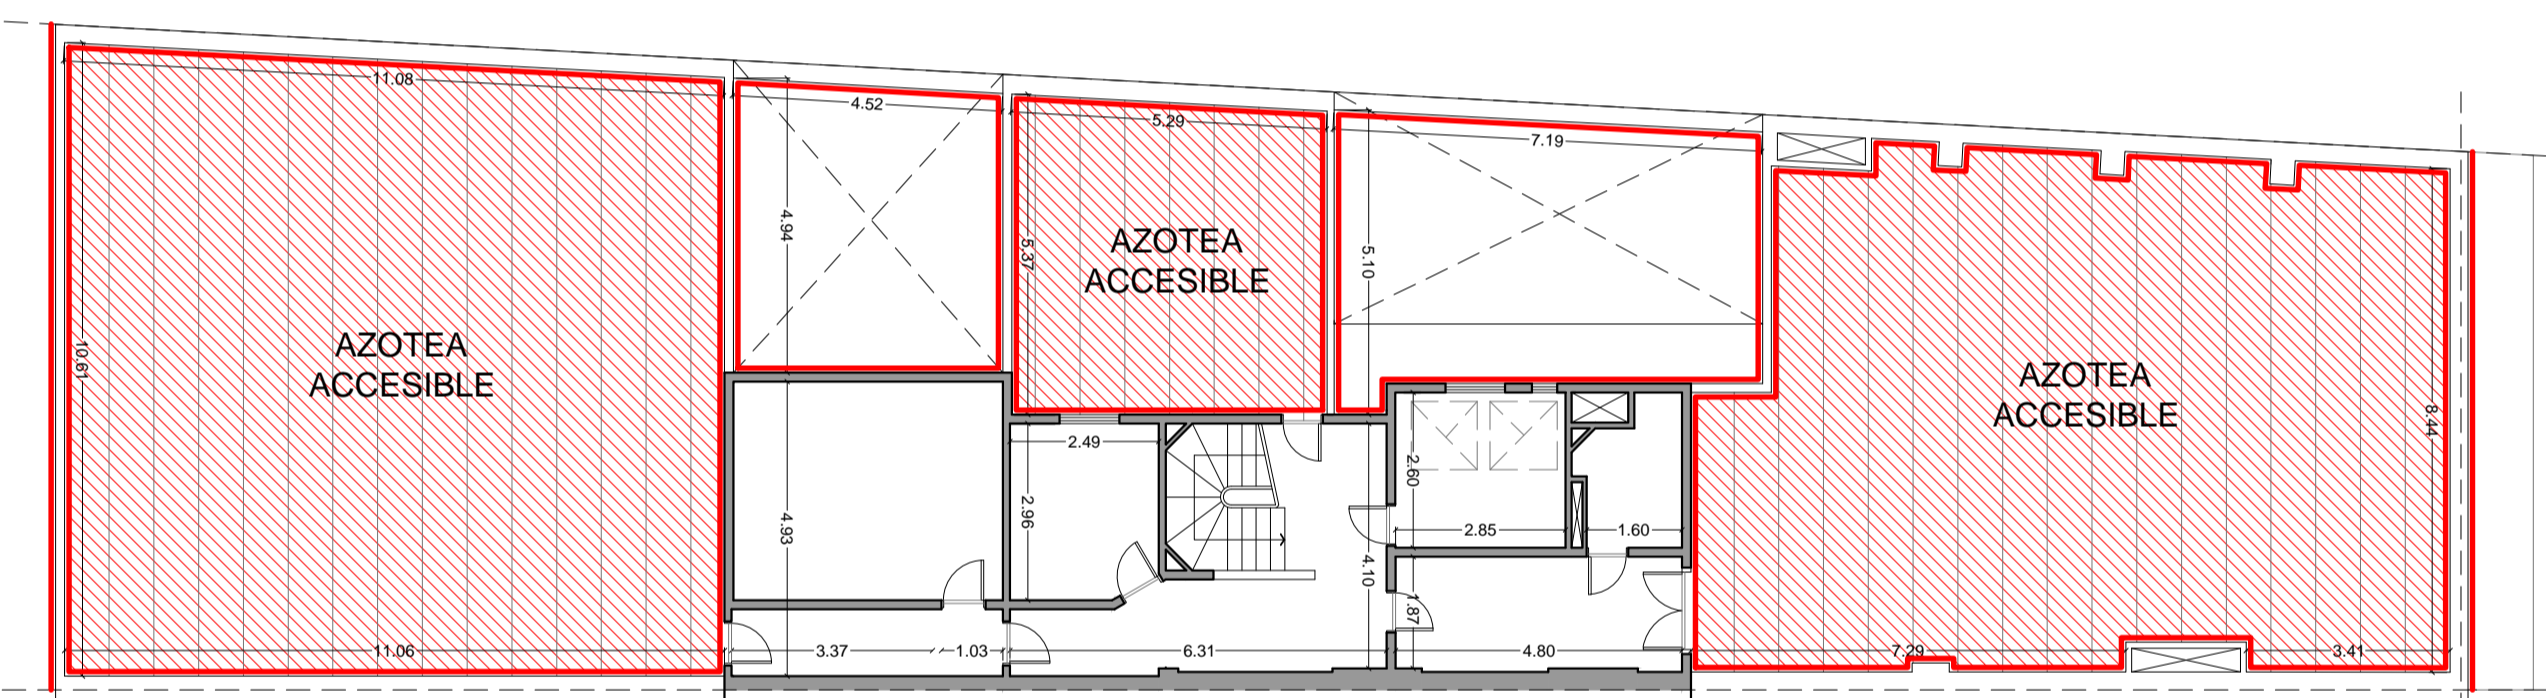

AZOTEA INACCESIBLE

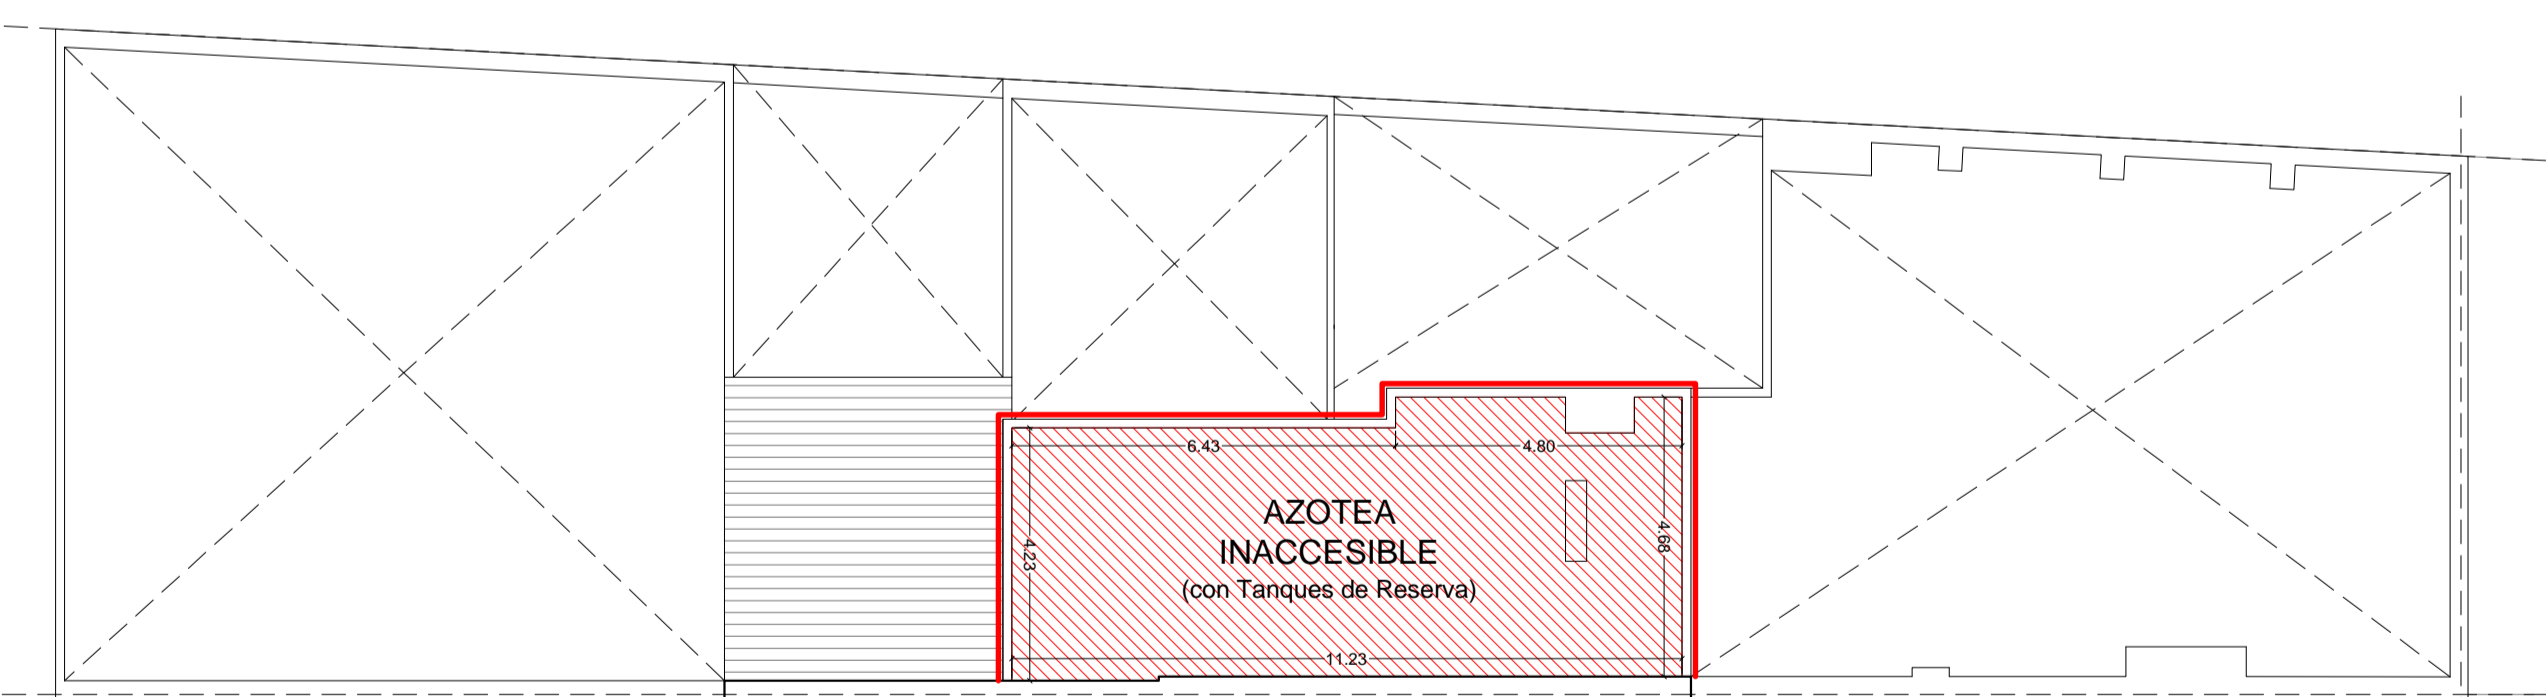

- Todas las medidas son **APROXIMADAS**, debiendo ser verificadas en obra.
- Todos los trabajos deberán ser ejecutados de acuerdo a las **REGLAS del ARTE**.

REFERENCIA:

Sectorización Obra.



Ministerio Público de la Defensa
Defensoría General de la Nación

- Departamento de Arquitectura D.G.N. -

TITULO: Obra Pública Trabajos de Conservación de Fachadas		
DOMICILIO: Av. CALLAO Nº 970, C.A.B.A.		
DEPENDENCIA: Defensoría General de la Nación		
PROYECTO & DIRECCION: Departamento de Arquitectura D.G.N.		
Plantas (con sectorización de intervención)	ESCALA	ANEXO
Revisión Nº 1.1.	Fecha: 24 / 01 / 2020	1:125 1b