


PLANTA 2º PISO

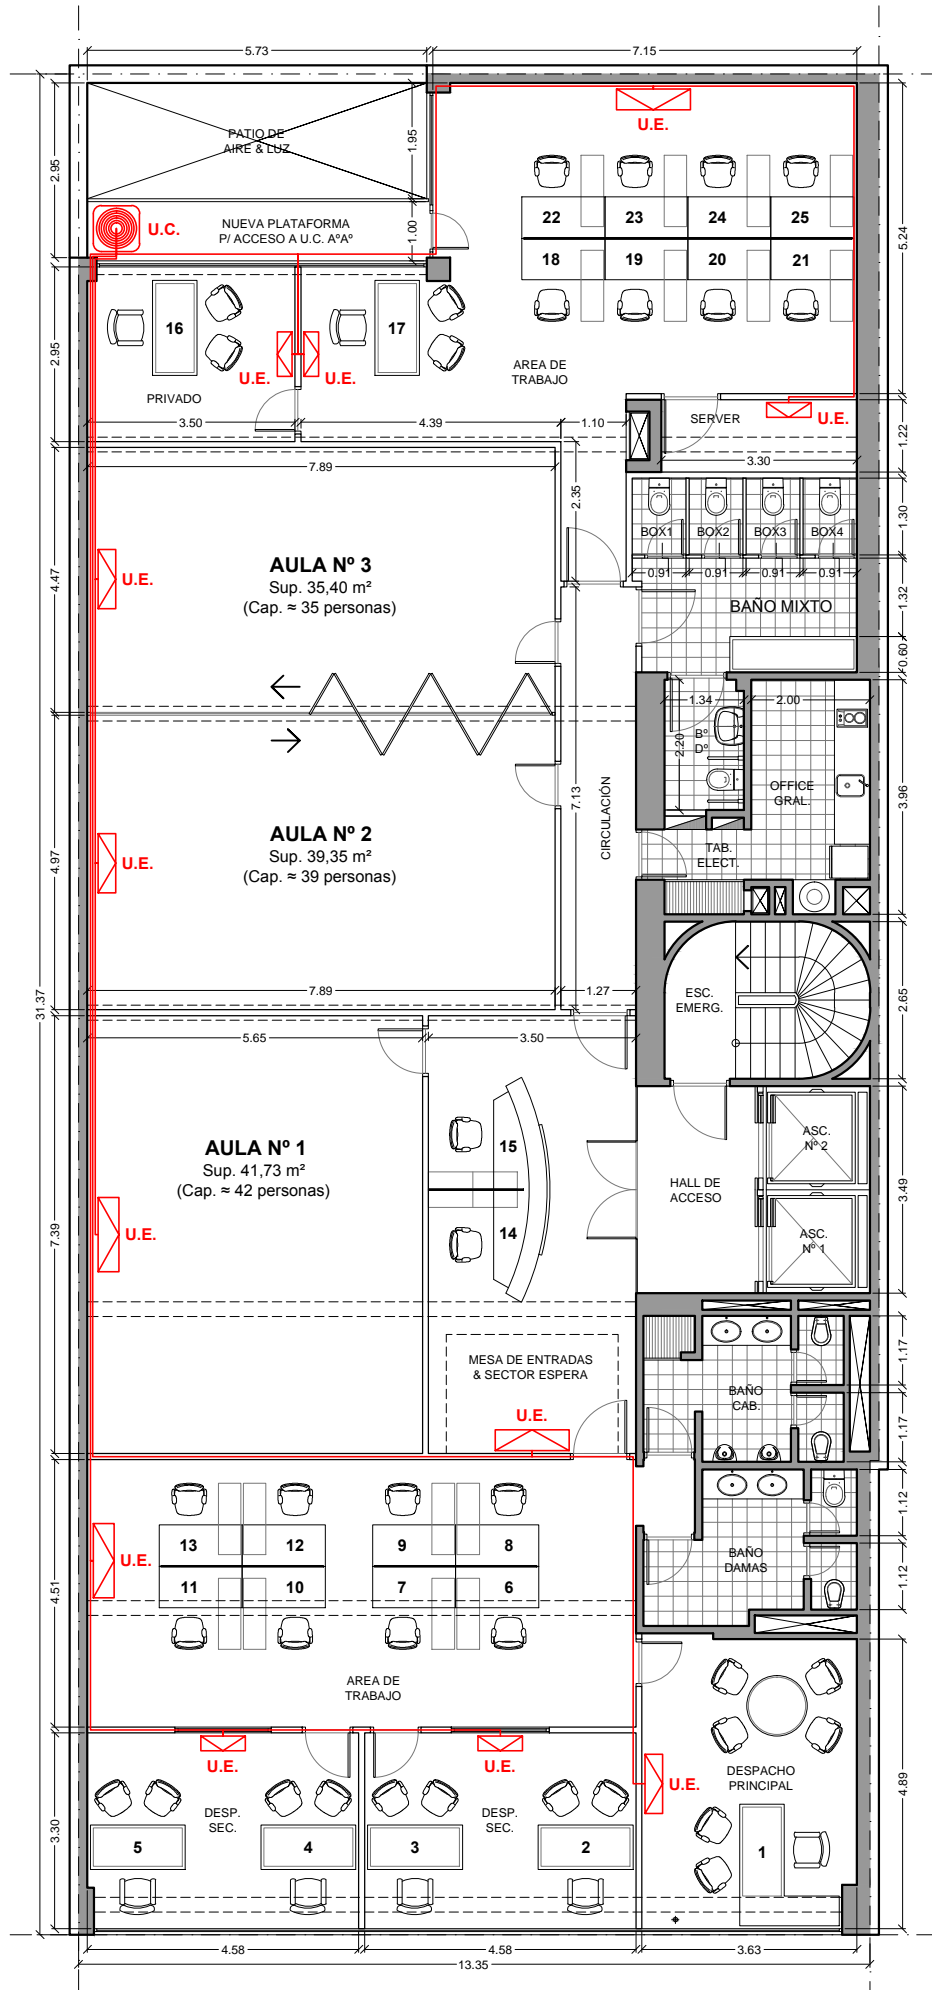

- SARMIENTO N° 539, C.A.B.A. -