



*Ministerio Público de la Defensa*  
*Defensoría General de la Nación*

CIRCULAR N° 1

**ACLARACIONES AL PLIEGO DE ESPECIFICACIONES  
TECNICAS**

**NOMBRE DEL ORGANISMO:** Ministerio Público de la Defensa - Defensoría General de la Nación.

**EXPEDIENTE DGN N°:** 987/2019

**TIPO Y N° DE LA CONTRATACIÓN:** Licitación Pública N° 27/2019

**OBJETO:** Ejecución de la obra nueva, necesaria para la construcción del edificio en el predio emplazado entre Av. Ortiz de Ocampo, calle Tala, calle María Ruanova y canal de desagües pluviales, barrio Mis Montañas, de la ciudad de La Rioja, destinado a alojar dependencias de este Ministerio Público de la Defensa.

**ACTO DE APERTURA:** Se realizará el día 10 de febrero de 2020 a las 19:00 hs. en la Defensoría Pública Oficial ante el Tribunal Oral en lo Criminal Federal de La Rioja sita en la Av. Perón N° 258 piso 4° ciudad de La Rioja, provincia homónima.

**LA PRESENTE PASARÁ A FORMAR PARTE DEL PLIEGO DE BASES Y CONDICIONES DE LA LICITACIÓN DE REFERENCIA:**

**Consulta:** Solicita detalle constructivo del ítem 4.4 del inc. B del PET (Medianera en piedra): Materiales -sección.


**Respuesta:** Se adjunta a la presente detalle constructivo.


**Consulta:** Solicita detalle del ítem 21.1 del inc. B del PET (H1- Cerco medianero - tramo superior- en metal desplegado sobre gaviones)

**Respuesta:** Ver punto de referencia y detalles en Anexo N° XI.

**Consulta:** Ítem 3.5 del inc. B del PET (Losas de H<sup>o</sup>A<sup>o</sup>): confirmar si son losas de H<sup>o</sup>A<sup>o</sup> como lo indica la planilla de cotización o Losas de viguetas como lo indica el detalle del plano 08\_OP\_estructura\_S-N°\_ANEXO-VIIIa-c\_2019.07.04

**Respuesta:** Se deberá cotizar (y, posteriormente, materializar) conforme lo indicado en el Anexo N° VIIIa "Calculo estructural".

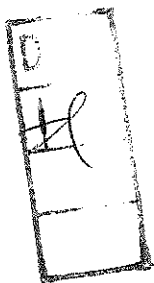


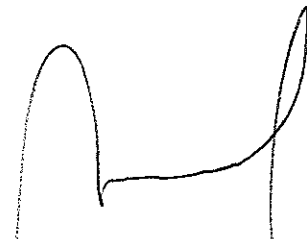  
MARCELO A. MONTALVO  
Subsecretario Administrativo  
Defensoría General de la Nación

USO OFICIAL


## DETALLE CONSTRUCTIVO

(Punto 4.4. del P.E.T.) - Esc. 1:10

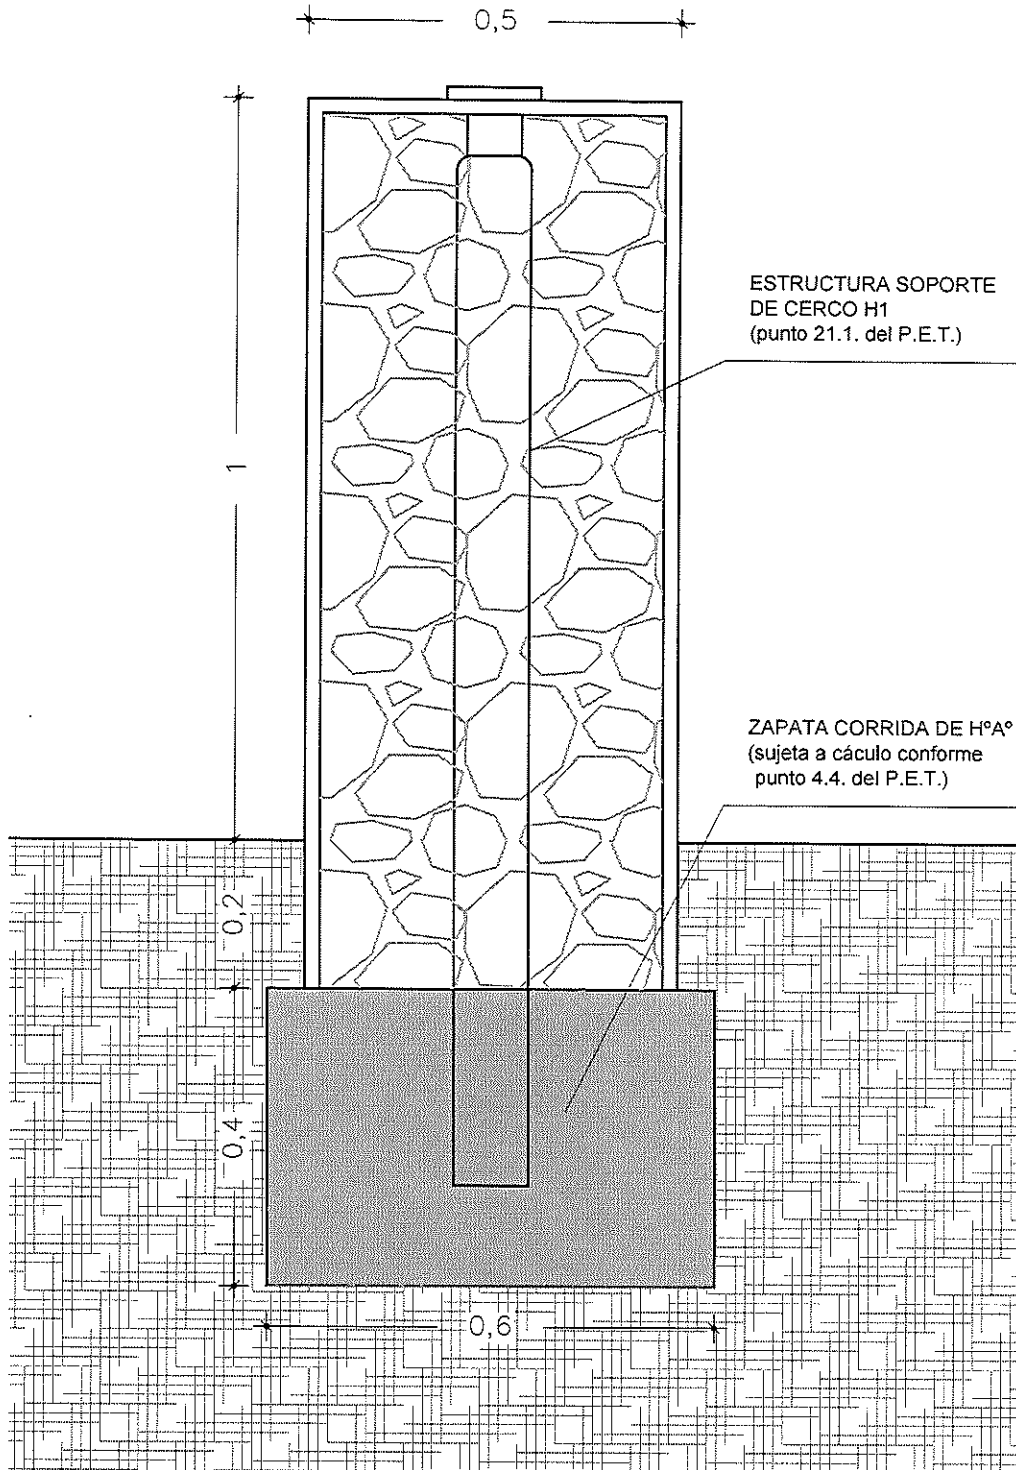

### ESQUEMA INDICATIVO -

LA EMPRESA DEBERÁ CUMPLIR CON LO ENUNCIADO EN EL PUNTO 4.4 DEL P.E.T.

  
MARCELO A. MONTALVO  
Subsecretario Administrativo  
Defensoría General de la Nación