



Ministerio Público de la Defensa
Defensoría General de la Nación

CIRCULAR N° 1

**ACLARACIONES AL PLIEGO DE BASES Y CONDICIONES
PARTICULARES**

NOMBRE DEL ORGANISMO: Ministerio Público de la Defensa - Defensoría General de la Nación.

EXPEDIENTE N°: EX-2026-42250-MPD-DGAD#MPD

TIPO Y N° DE LA CONTRATACIÓN: Licitación Pública N° 31/2026

OBJETO: Adquisición de mobiliario para la calle Moreno 1844 (CABA) y la provincia de Santa Fe para uso en el Ministerio Público de la Defensa.

**LA PRESENTE PASARÁ A FORMAR PARTE DEL PLIEGO DE BASES Y
CONDICIONES DE LA LICITACIÓN DE REFERENCIA.**

CONSULTA EFECTUADA POR FIRMA INTERESADA


USO OFICIAL

Consulta:


Me podrán enviar por favor los anexos que hace referencia el pliego: Anexo A-01: Plano de arquitectura nivel PLANTA BAJA, con ubicación (tentativa) del mobiliario en inmueble sito en 1° de Mayo N° 1419, ciudad de Santa Fe y Anexo A-02: Plano de arquitectura nivel 1° PISO, con ubicación (tentativa) del mobiliario en inmueble sito en 1° de Mayo N° 1419, ciudad de Santa Fe.

Respuesta:

Se adjuntan a la presente Circular los siguientes Anexos: **Anexo A-01** "Plano de arquitectura nivel PLANTA BAJA, con ubicación (tentativa) del mobiliario en inmueble sito en 1° de Mayo N° 1419, ciudad de Santa Fe" y el **Anexo A-02** "Plano de arquitectura nivel 1° PISO, con ubicación (tentativa) del mobiliario en inmueble sito en 1° de Mayo N° 1419, ciudad de Santa Fe".

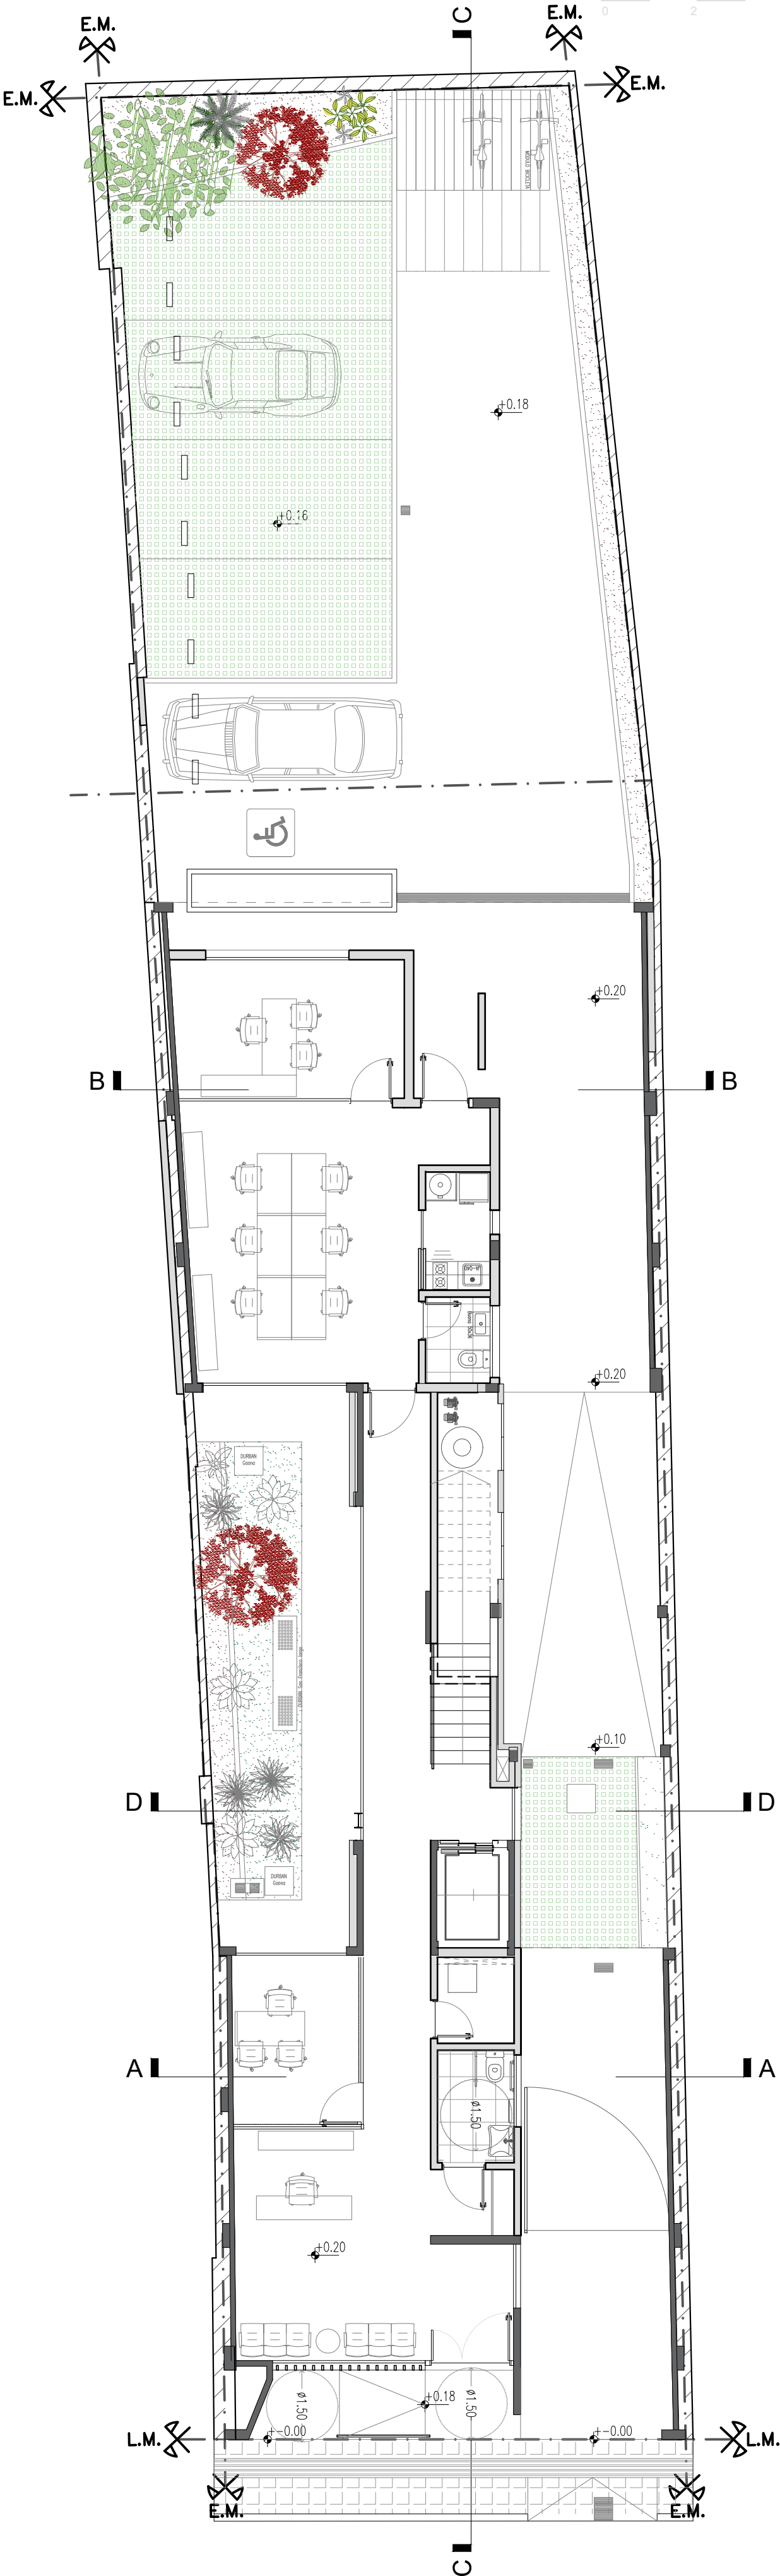

ESCALA GRAFICA:

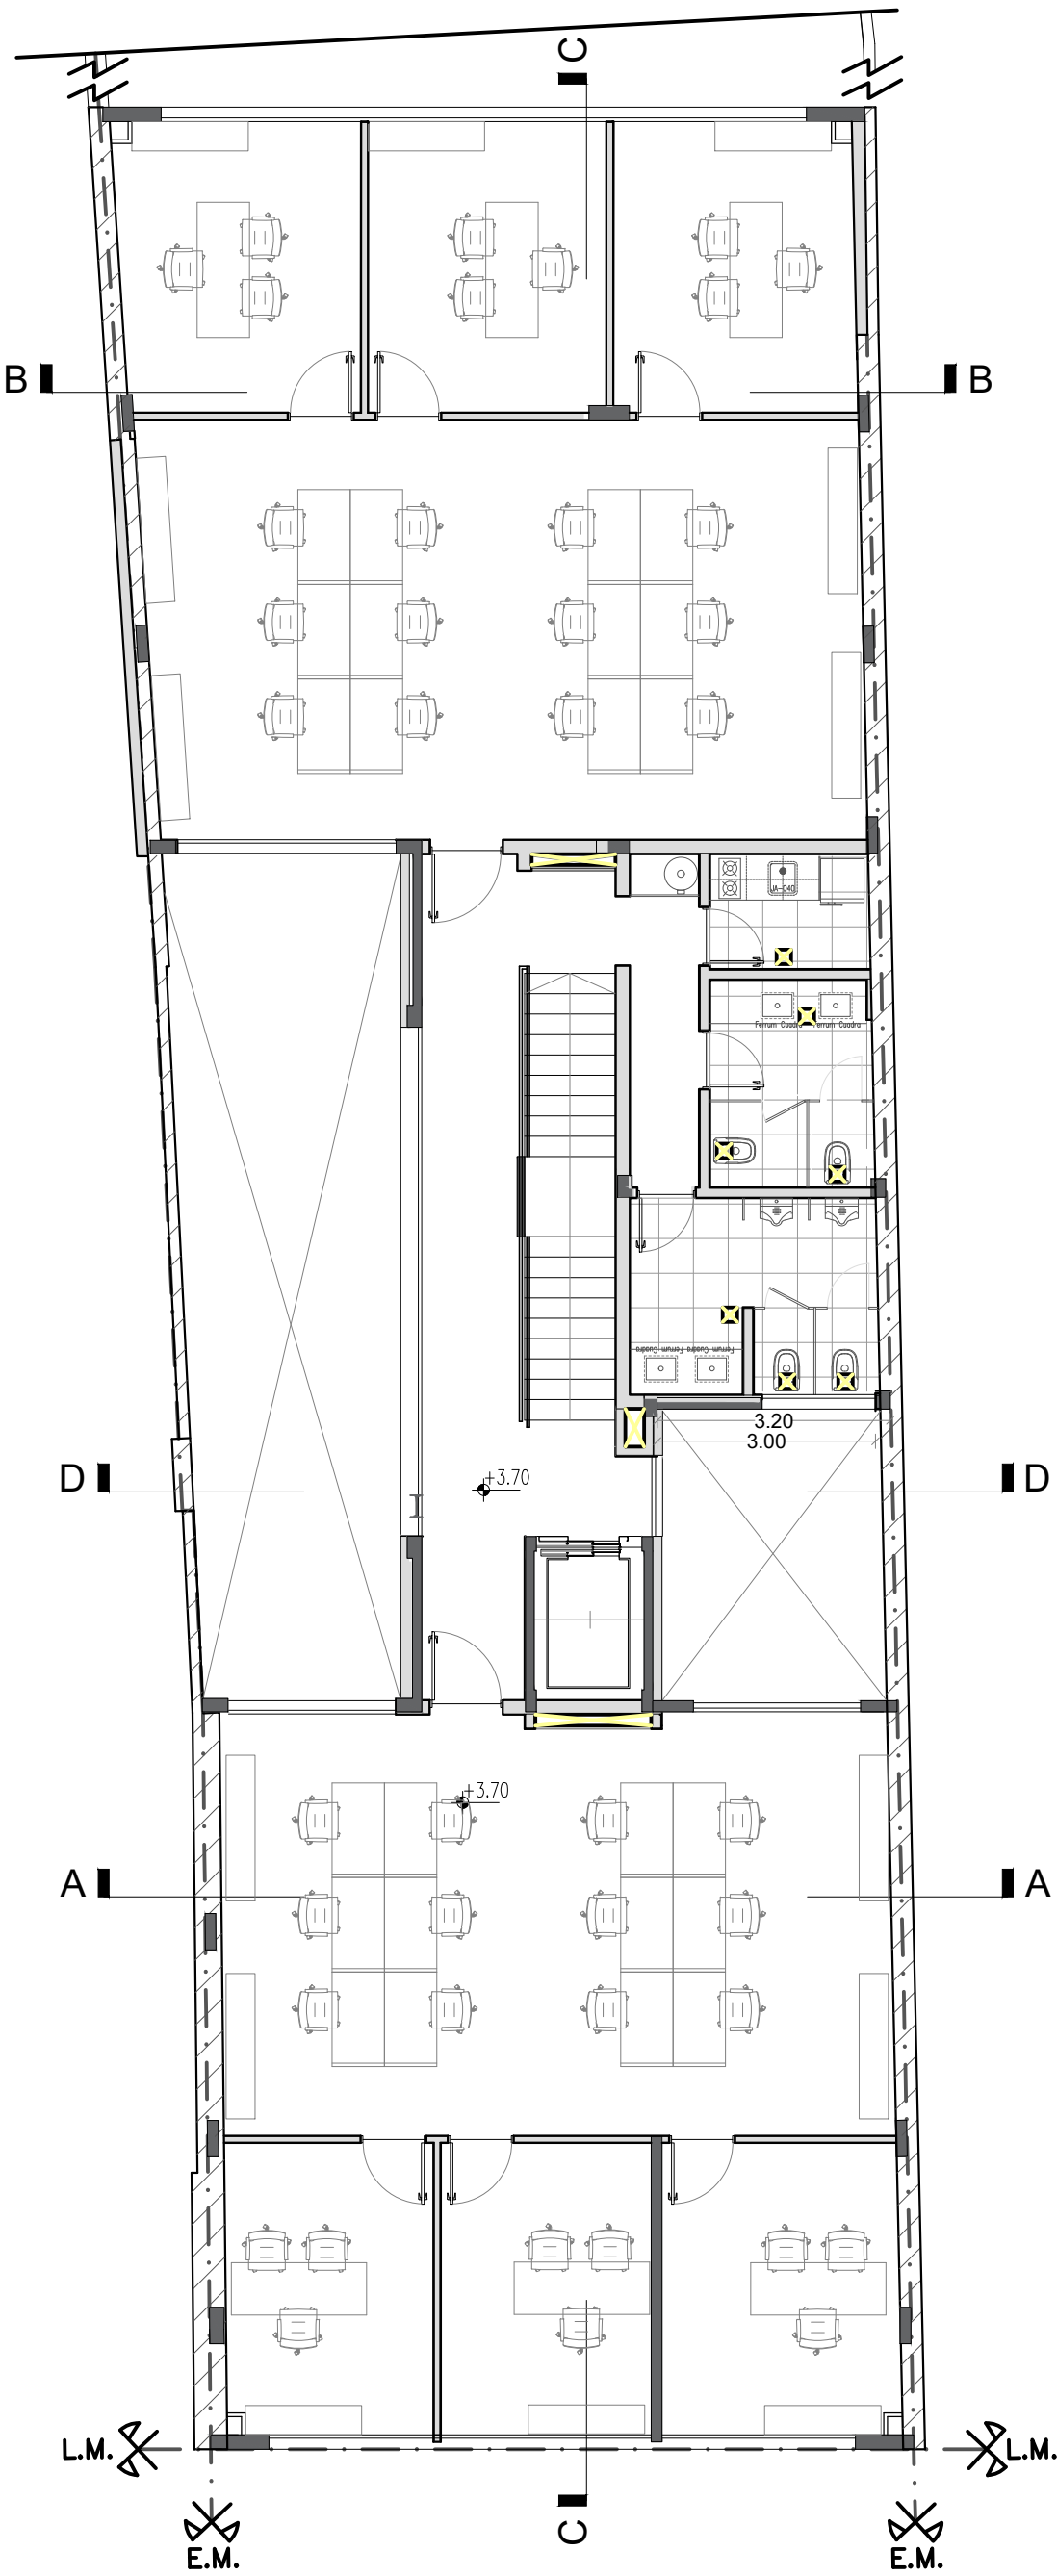



Ministerio Público de la Defensa
Ministerio Público de la Defensa

Hoja Adicional de Firmas
Informe Gráfico

Número:

Referencia: Circular 1 aclaratoria LP 31-2026

El documento fue importado por el sistema GEDO con un total de 3 pagina/s.