


- 25 de MAYO 687/93, C.A.B.A. -

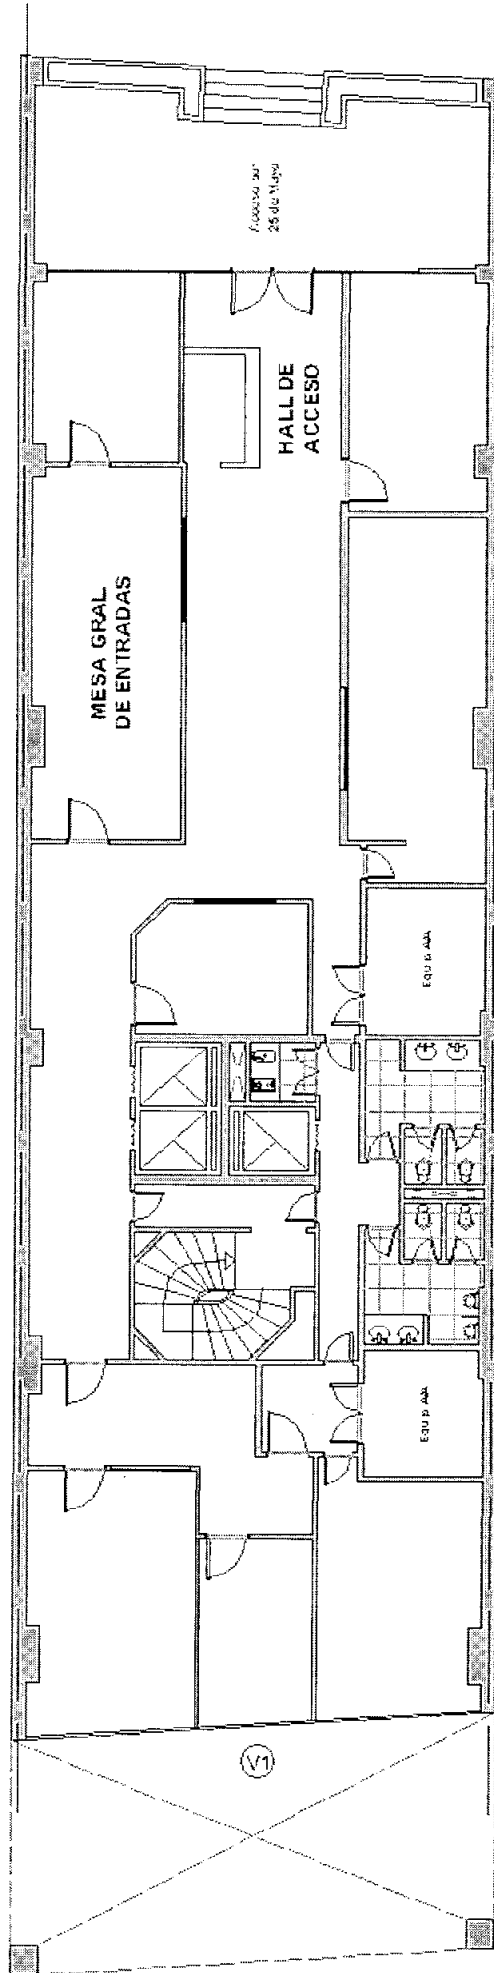

Entrepiso (Acceso desde 25 de Mayo)

- Av. L. N. ALEM 676/84, C.A.B.A. -