



*Ministerio Público de la Defensa
Defensoría General de la Nación*

PLIEGO DE BASES Y CONDICIONES

Nombre del organismo contratante	Ministerio Público de la Defensa – Defensoría General de la Nación
---	--

PROCEDIMIENTO DE SELECCIÓN

Tipo: Licitación Pública	Nº: 63	Ejercicio: 2025
Clase: Sin clase		
Modalidad: Sin modalidad		
Expediente DGN Nº: EX-2025-00026973-MPD-DGAD#MPD		
Rubro comercial: Servicios técnicos y profesionales		
Costo del pliego: Sin costo		

PRESENTACIÓN DE OFERTAS

Lugar/Dirección	Plazo y Horario
Unidad de defensa en materia no penal de la ciudad de Neuquén Río Dulce N° 844 Neuquén-[Neuquén] Tel.: (0299) 442 - 4607/4540	Hasta el día y hora fijados para el Acto de Apertura de Ofertas

ACTO DE APERTURA

Lugar/Dirección	Día y Hora
Unidad de defensa en materia no penal de la ciudad de Neuquén Río Dulce N° 844 Neuquén-[Neuquén] Tel.: (0299) 442 - 4607/4540	19 de febrero de 2026 a las 11 hs. IMPORTANTE Se recomienda a los/as oferentes hacer la presentación del sobre conteniendo la propuesta, con la debida anticipación a la hora fijada para la apertura, teniendo en cuenta que la persona encargada de entregar el mismo, deberá gestionar su ingreso, pudiendo ocasionarle demoras dicho trámite.

CLÁUSULAS PARTICULARES

1. OBJETO DE LA LICITACIÓN

El presente llamado tiene por objeto la contratación de un/a arquitecto/a, profesional matriculado localmente, que ejecute cada una de las etapas formales previas, que surjan necesarias para la construcción de un nuevo inmueble, futuro asiento de las Unidades de Defensa, en la ciudad de Neuquén, provincia homónima, conforme Pliego de Especificaciones Técnicas y planilla de cotización.

La contratación constará de cuatro (4) renglones de acuerdo a la **Planilla de Cotización obrante en el Anexo III** del presente.

2. DESCARGA DEL PLIEGO DE BASES Y CONDICIONES

El presente Pliego y demás documentos de la licitación, estarán a disposición de los/as interesados/as para su descarga en forma gratuita en la página oficial de la Defensoría General de la Nación:

<https://oaip.mpd.gov.ar/index.php/transparencia/conoce-los-datos-publicos-abiertos-del-mpd/compras-y-contrataciones>

A los efectos de presentarse como oferentes no será obligatorio el retiro en forma personal de los Pliegos de Bases y Condiciones Particulares y Generales. Sin perjuicio de ello, los interesados en recibir notificaciones vinculadas a los actos administrativos que se dicten



*Ministerio Público de la Defensa
Defensoría General de la Nación*

hasta el acto de apertura de ofertas, deberán completar y enviar el formulario "CONSTANCIA DE CONSTITUCIÓN DE CORREO POSTAL Y CORREO ELECTRÓNICO" disponible en el sitio web oficial para cada procedimiento de selección del contratista.

Las direcciones de correo postal y de correo electrónico que allí se consignen tendrán el carácter de domicilios constituidos y mantendrán su vigencia hasta tanto sean modificadas a través del ANEXO IV del Pliego Único de Bases y Condiciones Generales. Serán fehacientes las notificaciones que allí se cursen, de conformidad con lo dispuesto en los artículos 17 y 18 del "RÉGIMEN PARA LA ADQUISICIÓN, ENAJENACIÓN Y CONTRATACIÓN DE BIENES Y SERVICIOS DEL MINISTERIO PÚBLICO DE LA DEFENSA" (Res. DGN N° 1484/2019). Sus efectos se prolongarán en caso de presentarse como oferentes, en la medida en que omitan adjuntar el ANEXO aludido.

3. SISTEMA DE NOTIFICACIONES. NOTIFICACIÓN FEHACIENTE. DOMICILIOS (POSTAL Y ELECTRÓNICO) CONSTITUIDOS.

Toda comunicación con los/as interesados, oferentes, proveedores y/o adjudicatarios, ya sea en el transcurso del procedimiento de selección y/o durante la ejecución del contrato y/o durante la sustanciación de los procedimientos cuyo objeto consista en la aplicación de penalidades y sanciones, deberá efectuarse mediante mecanismos electrónicos de comunicación.

Los restantes medios de notificación deberán utilizarse en la medida en que las circunstancias particulares lo exijan en pos de garantizar el ejercicio de los derechos de los interesados y los oferentes.

Los oferentes que no se encuentren inscriptos en el Registro de Proveedores del Ministerio Público de la Defensa establecido en el artículo 54 del "RÉGIMEN PARA LA ADQUISICIÓN, ENAJENACIÓN Y CONTRATACIÓN DE BIENES Y SERVICIOS DEL MINISTERIO PÚBLICO DE LA DEFENSA" (Res. DGN N° 1484/2019), deberán constituir una dirección de correo postal y una dirección de correo electrónico a través del **ANEXO IV del Pliego Único de Bases y Condiciones Generales**, donde serán válidas todas las notificaciones que se le cursen. Dichos domicilios se consignarán en el legajo que se creará para integrar el registro mencionado y mantendrán su vigencia hasta tanto sea modificada por su titular, ya sea mediante presentación en el legajo, o bien mediante la presentación de un nuevo ANEXO IV en el procedimiento de selección específico.

Los oferentes, proveedores y/o adjudicatarios que se encuentren inscriptos en el Registro de Proveedores del Ministerio Público de la Defensa mantendrán las direcciones de correo postal y de correo electrónico constituidos en su legajo, donde serán válidas todas las notificaciones que se les cursen, en la medida en que no sea modificado mediante la presentación de un nuevo ANEXO IV.

En los casos en los que el acto administrativo y/o cualquier otra actuación fueran notificadas fehacientemente a través de dos o más medios, se considerará, a todos sus efectos legales, la fecha que haya acaecido en primer término.

Los actos previstos en el artículo 9 del "Régimen para la Adquisición, Enajenación y Contratación de Bienes y Servicios del Ministerio Público de la Defensa" aprobado por Resolución DGN N° 1484/2019 –y modificatorias y complementarias–, como así también cualquier otro acto administrativo que se emita durante la sustanciación del procedimiento y/o en la etapa de ejecución del contrato administrativo, el dictamen de preadjudicación y la emisión de la orden de compra, sólo surtirán efectos a partir de la notificación fehaciente por cualquiera de los medios mencionados en el presente artículo. Tales efectos se extienden a cualquier actuación o acto (no administrativo) que se notifique en forma indistinta a tales domicilios.

Los medios fehacientes de notificación –de acuerdo a lo previsto en el artículo 18 del "Régimen para la Adquisición, Enajenación y Contratación de Bienes y Servicios del Ministerio Público de la Defensa" y en el artículo 4 del Pliego Único de Bases y Condiciones Generales (ambos aprobados por Resolución DGN N° 1484/2019)– son los que se detallan a continuación:

a) Comunicación dirigida a la dirección de correo electrónico constituido por el interesado, el oferente y/o el contratista o proveedor.

En estos casos se tendrá por notificado el día en que fue enviada, sirviendo de prueba suficiente la constancia que el correo electrónico genere para el emisor, certificada por el órgano encargado de efectuar tales notificaciones.



*Ministerio Público de la Defensa
Defensoría General de la Nación*

- b) Acceso directo de la parte interesada, su apoderado o representante legal al expediente. Deberá dejarse constancia de la fecha en que se tomó vista y se tendrá por notificado en ese acto.
- c) Presentación espontánea de la parte interesada, su apoderado o representante legal, de la que resulten estar en conocimiento del acto respectivo. Se tendrá por notificado del acto respectivo el día en que se realizó la presentación, salvo que de sus términos surja que ha tomado conocimiento en una fecha anterior.
- d) Cédula, carta documento u otros medios habilitados por las empresas que brinden el servicio de correo postal. Deberá remitirse a la dirección postal constituida. En estos casos se tendrá por notificado en la fecha indicada en el respectivo acuse de recibo o en la constancia en donde se informe el resultado de la diligencia.
- e) Sitio Web oficial del Ministerio Público de la Defensa.

4. CONSULTAS AL PLIEGO DE BASES Y CONDICIONES

Las consultas de carácter técnico y/o administrativo al Pliego de Bases y Condiciones deberán efectuarse por escrito hasta tres (3) días hábiles antes de la fecha fijada para el acto de apertura, al Departamento Compras y Contrataciones sito en la calle Tacuarí 139/47, 5º piso, Ciudad Autónoma de Buenos Aires, de lunes a viernes de 9.30 a 16.00 hs., tel.: (011) 7093-2050. También podrán remitirse por correo electrónico a la siguiente dirección: contrataciones@mpd.gov.ar indicando en el asunto el número y objeto de la contratación.

Las consultas que formulen los interesados deberán ser remitidas junto con el ANEXO IV del Pliego Único de Bases y Condiciones Generales. En caso de que el consultante omita adjuntar el anexo aludido, la dirección de correo electrónico desde la cual se efectúe la consulta tendrá el carácter de domicilio constituido a los efectos previstos en los artículos 3 y 4 de dicho Pliego y 17 y 18 del “RÉGIMEN PARA LA ADQUISICIÓN, ENAJENACIÓN Y CONTRATACIÓN DE BIENES Y SERVICIOS DEL MINISTERIO PÚBLICO DE LA DEFENSA” (Res. DGN Nº 1484/2019).

Asimismo, por razones operativas y a fin de lograr celeridad en la elaboración de las circulares a cursar a los interesados, se solicita que tales solicitudes sean confeccionadas en una única presentación por cada uno de ellos, sin que ello menoscabe el derecho de efectuarlas dentro del plazo establecido las veces que sea necesario.

Las respuestas, aclaraciones, suspensiones o prórrogas de la fecha de apertura y/o modificaciones al Pliego, que no alteren el objeto del requerimiento -sean éstas originadas por el organismo o por consultas realizadas por los interesados- se notificarán, hasta el día hábil anterior a la fecha tope fijada para la presentación de ofertas (acto de apertura), a aquél interesado que efectuó la consulta, como así también a cualquiera de las direcciones que hayan constituido los restantes interesados en el formulario disponible en el sitio web oficial del Ministerio Público de la Defensa mencionado en el artículo 2º del presente Pliego. Las circulares formarán parte integrante del Pliego de Bases y Condiciones.

5. REGISTRO DE PROVEEDORES DEL MINISTERIO PÚBLICO DE LA DEFENSA

Los interesados que tengan interés en integrar el Registro de Proveedores del Ministerio Público de la Defensa deberán proporcionar, en formato digital, la información y documentación de respaldo prevista en el artículo 19 inciso b) del Pliego Único de Bases y Condiciones Generales. Asimismo, deberán constituir una dirección de correo electrónico y una dirección de correo postal a través del Anexo IV de dicho Pliego.

Los domicilios así constituidos se mantendrán hasta que sean modificados sea mediante una nueva presentación en el marco del procedimiento de selección o en el legajo del proveedor.

La falta de inscripción en el registro aludido no constituirá causal de desestimación de la oferta ni tampoco impedirá la adjudicación del requerimiento. El Departamento de Compras y Contrataciones incorporará en dicho Registro a los oferentes que no se encuentren inscriptos.



*Ministerio Público de la Defensa
Defensoría General de la Nación*

Los oferentes que ya integren el registro deberán denunciar el número de legajo bajo el cual se encuentran inscriptos.

6. PRESENTACIÓN DE LA OFERTA

La presentación de las ofertas deberá efectuarse en la Unidad de defensa en materia no penal de la ciudad de Neuquén Río Dulce N° 844, ciudad de Neuquén, provincia homónima, hasta el día y la hora indicada para el acto de apertura de ofertas.

LA PRESENTACIÓN EXTEMPORÁNEA DE LAS OFERTAS DARÁ LUGAR A SU RECHAZO SIN MÁS TRÁMITE.

El presente procedimiento de selección del contratista es de **etapa única**, por lo tanto, las ofertas deberán presentarse en un único sobre cerrado de acuerdo a lo establecido en el artículo 12 “Oferta. Requisitos Formales. Documentación Sustancial” del Pliego Único de Bases y Condiciones Generales, incluyendo tanto la documentación y constancias exigidas en el artículo 19 de dicho Pliego, del presente Pliego de Bases y Condiciones Particulares, y del Pliego de Especificaciones Técnicas, como la propuesta económica, de la cual deberá agregarse una copia.

Toda la documentación, exceptuada la que se menciona en el párrafo siguiente, deberá ser presentada, en soporte digital (CD o DVD), el cual se encontrará identificado con el nombre del oferente y los datos de la licitación.

Sólo el Anexo III del presente Pliego (“Planilla de Cotización”), el Anexo V del Pliego Único de Bases y Condiciones Generales (“Documentación Acompañada en Soporte Electrónico”) y la garantía de mantenimiento de oferta, deberán ser presentada en formato papel.

Los oferentes que se encuentren inscriptos en el Registro de Proveedores del Ministerio Público de la Defensa y que no presentasen el Anexo IV del Pliego Único de Bases y Condiciones Generales (“Constitución de Domicilio Especial y Correo Electrónico”), se tendrán por domicilios constituidos aquellos consignados en su respectivo legajo.

No se admitirán modificaciones, agregados y/o alteraciones a las ofertas ya presentadas.

Nota: En caso de presentarse documentación en copia, ésta deberá ser debidamente certificada por Escribano/a Público/a, o bien presentar el instrumento original en el Departamento de Compras y Contrataciones, para su cotejo y posterior certificación de la respectiva copia.

IMPORTANTE:

LA PRESENTACIÓN DE LA OFERTA SIGNIFICA POR PARTE DEL OFERENTE EL PLENO CONOCIMIENTO Y ACEPTACIÓN DE TODAS LAS CLÁUSULAS QUE RIGEN EL LLAMADO A CONTRATACIÓN (INCLUYENDO LAS CIRCULARES EMITIDAS QUE SE LE HUBIERAN COMUNICADO). ASIMISMO, IMPLICA LA ACEPTACIÓN SIN CONDICIONAMIENTOS DE LOS EFECTOS JURÍDICOS QUE EL ARTÍCULO 2 DEL PRESENTE PLIEGO LE ASIGNA A LAS DIRECCIONES CONSTITUIDAS MEDIANTE EL FORMULARIO DISPONIBLE EN EL SITIO WEB OFICIAL DEL MINISTERIO PÚBLICO DE LA DEFENSA Y/O A TRAVÉS DEL ANEXO IV DEL PLIEGO ÚNICO DE BASES Y CONDICIONES GENERALES –CONSTITUCIÓN DE DOMICILIO ESPECIAL Y CORREO ELECTRÓNICO–.

Se recomienda conservar copia del Pliego de Bases y Condiciones de la presente licitación y las circulares que lo integran dado que será de gran utilidad al eventual adjudicatario hasta la finalización del vínculo contractual.

7. CONSTITUCIÓN DE DIRECCIÓN ELECTRÓNICA Y DOMICILIO

El oferente debe constituir, con carácter de declaración jurada, una dirección de correo postal en la ciudad de Neuquén y una casilla de correo electrónico. Todas las comunicaciones que allí se cursen, en forma indistinta, tendrán el carácter de notificaciones fehacientes de acuerdo a lo dispuesto en el artículo 3 del presente pliego.

Para dar cumplimiento a este requisito, deberá completar y suscribir debidamente el Anexo IV del Pliego Único de Bases y Condiciones Generales.



*Ministerio Público de la Defensa
Defensoría General de la Nación*

8. CONSTANCIA ÚNICA DE IDENTIFICACIÓN TRIBUTARIA (CUIT). HABILIDAD FISCAL PARA PARTICIPAR EN EL PROCEDIMIENTO DE SELECCIÓN.

Los oferentes deberán acompañar junto con su oferta la Constancia de Inscripción en AFIP, o bien una nota por medio de la cual denuncien su CUIT, a efectos de que al momento de la preadjudicación (conf. Res. DGN N° 1484/19 -texto según Res. DGN N° 1108/22) la Oficina de Administración General y Financiera de este MPD pueda constatar y acreditar en el expediente (en los términos de la Resolución General de AFIP N° 4164-E/2017), que no se encuentran alcanzados por el supuesto de inhabilidad establecido en el Artículo 53 inciso e) del “Régimen para la Adquisición, Enajenación y Contratación de Bienes y Servicios del Ministerio Público de la Defensa” y el artículo 26 inciso e) del “Pliego Único de Bases y Condiciones Generales del Ministerio Público de la Defensa” (aprobados mediante Res. DGN N° 1484/2019).

Si el oferente omitiera acompañar dicha información y la documentación acompañada con su propuesta no permitiere determinar su CUIT, se lo intimará a la dirección de correo electrónico que haya constituido, para que acompañe la constancia aludida más arriba o denuncie el CUIT, bajo apercibimiento de desestimarse su oferta en los términos del artículo 76 inciso f) del “Régimen para la adquisición, Enajenación y Contratación de Bienes y Servicios del Ministerio Público de la Defensa” y artículo 29 inciso f) del “Pliego Único de Bases y Condiciones Generales del Ministerio Público de la Defensa”.

9. FORMA DE COTIZACIÓN

Se deberá cotizar en pesos, IVA incluido, indicando el precio unitario del ítem, el total del renglón, y el total general de la oferta (en números y letras); detallando asimismo los descuentos o bonificaciones, en caso de ser ofrecidos.

Se deberán cotizar la totalidad de los ítems y renglones.

Aquellas ofertas que estén expresadas en otra moneda o contengan cláusulas de ajuste no serán consideradas.

No se aceptarán adicionales de ningún tipo.

Todos los trabajos, comenzando con la cotización de los mismos, deberán realizarse según las Reglas del Arte.

A tal fin, deberá completar y suscribir debidamente el **Anexo III –Planilla de cotización-** del presente.

10. PLAZO DE MANTENIMIENTO DE OFERTA

El plazo de mantenimiento de oferta será de 60 (sesenta) días hábiles. Dicho plazo será prorrogado automáticamente por lapsos iguales en caso de que el oferente no manifieste en forma fehaciente su voluntad de no renovar la oferta, con una antelación mínima de 10 (diez) días hábiles al vencimiento de cada plazo.

11. GARANTÍAS DE OFERTA Y DE ADJUDICACIÓN

Los oferentes y adjudicatarios deberán constituir sus garantías a favor del “Ministerio Público de la Defensa- Defensoría General de la Nación”.

En el caso de constituirse las garantías de mantenimiento de oferta (5%) y/o de adjudicación (15%) mediante seguro de caución, las compañías aseguradoras que aprueben las pólizas respectivas deberán encontrarse autorizadas por la Superintendencia de Seguros de la Nación, y contar con acreditada solvencia y trayectoria. Queda a criterio de este Ministerio Público de la Defensa la aceptación de la compañía propuesta.

IMPORTANTE: la garantía de mantenimiento de oferta o de cumplimiento del contrato podrá instrumentarse mediante un pagaré, siempre que el monto de la garantía no supere la suma de PESOS VEINTE MIL (\$20.000).

CONTRAGARANTÍA: El adjudicatario deberá presentar con carácter previo al pago anticipado una contragarantía por un monto equivalente al mismo, en el Departamento de Arquitectura sito



*Ministerio Público de la Defensa
Defensoría General de la Nación*

en la calle Tacuarí 139/47 piso 3º CABA. En el caso de constituirse la garantía mediante seguro de caución, la compañía aseguradora que apruebe la póliza respectiva deberá encontrarse autorizada por la Superintendencia de Seguros de la Nación, y contar con acreditada solvencia y trayectoria.

12. MIPYME

Las Micro, Pequeñas y Medianas Empresas y formas asociativas comprendidas en el artículo 1º de la Ley N° 25.300 (LEY DE FOMENTO PARA LA MICRO, PEQUEÑA Y MEDIANA EMPRESA) que deseen beneficiarse con las prerrogativas establecidas en dicha normativa, deberán acompañar una declaración jurada que dé fe de ello, sin perjuicio de la facultad de la Comisión de Preadjudicación de solicitar la documentación adicional que estime pertinente a fin de acreditar dicha situación.

13. CRITERIO DE EVALUACIÓN Y SELECCIÓN DE OFERTAS

Se adjudicará a un **único oferente**, seleccionando la oferta que, ajustada a pliego, sea la más conveniente para el Ministerio Público de la Defensa, teniendo en cuenta el precio, la calidad, la idoneidad del oferente y las demás características de la oferta.

La notificación fehaciente del acto administrativo de adjudicación deberá realizarse en forma indistinta, a cualquiera de los domicilios constituidos mediante Anexo IV del Pliego Único de Bases y Condiciones Generales, en los términos establecidos en los artículos 17 y 18 del “Régimen para la Adquisición, Enajenación y Contratación de Bienes y Servicios del Ministerio Público de la Defensa” y en los artículos 3 y 4 del Pliego Único de Bases y Condiciones Generales (ambos aprobados por Resolución DGN N° 1484/2019) y artículo 3 de este Pliego de Cláusulas Particulares.

En caso de cursarse la notificación fehaciente a la dirección de correo electrónico, deberá certificarse –por medio del órgano encargado de efectuar tal notificación– la constancia que emite el sistema.

14. VISITA OBLIGATORIA AL LUGAR DE TRABAJO

Se deberá presupuestar luego de la visita a las instalaciones del inmueble sito en Ministro Gonzalez N° 416, ciudad de Neuquén, a fin de poder evaluar adecuadamente e interiorizarse de las características de las instalaciones y de las dificultades que pudieran presentarse para la correcta prestación de los servicios, como así también todo cuanto pueda influir en el justo precio de la oferta no pudiendo en consecuencia por ninguna razón invocar desconocimiento o existencia de factores imprevistos.

Dicha visita deberá coordinarse con el Departamento de Arquitectura al correo electrónico: arquitectura@mpd.gov.ar, quienes otorgarán el certificado correspondiente por la misma vía. El mismo deberá adjuntarse con la oferta.

La omisión de la visita previa al acto de apertura de ofertas por parte del oferente dará lugar a la desestimación de la oferta sin más trámite.

15. PLAZO Y LUGAR DE ENTREGA

El plazo máximo de ejecución y presentación de los trabajos será de hasta doscientos cuarenta (240) días corridos contados a partir del día siguiente a la aceptación de la Orden de Compra.

Durante los recesos judiciales Ordinarios, no se computarán los plazos establecidos para dicha entrega.

16. RECEPCION DEFINITIVA

La Recepción Definitiva se otorgará dentro del plazo de siete (7) días hábiles, el que se contará a partir del día siguiente a la fecha estipulada para la ejecución de los trabajos.



*Ministerio Público de la Defensa
Defensoría General de la Nación*

17. FACTURACIÓN

Las facturas deberán ajustarse a la reglamentación vigente emitida por la Agencia de Recaudación y Control Aduanero (ARCA).

Conforme la Resolución Gral. (AFIP) N° 2853/2010 los proveedores de la Administración Nacional que deban encontrarse habilitados para contratar conforme lo establece la Resolución Gral. (AFIP) N° 4164-E/2017 y sus modificatorias (salvo aquellos sujetos excluidos por el Art. 2º de la Resolución Gral. (AFIP) N° 2853/2010), deberán cumplir con el régimen especial para la emisión y almacenamiento electrónico de comprobantes originales que respalden las operaciones de compraventa de cosas muebles, locaciones y prestaciones de servicios, locaciones de cosas y de obras y de las señas o anticipos que congelen precios.

Dirección de Correo electrónico para la presentación de facturas:

contabilidad@mpd.gov.ar; arquitectura@mpd.gov.ar

Para los casos en que el proveedor no tenga obligación legal de emitir factura electrónica el lugar de presentación de las facturas: será en la **Mesa de Entradas de la Oficina de Administración General y Financiera de la Defensoría General de la Nación, ubicada en Tacuarí 139/147, piso 5º, CABA**. Si las facturas fueran presentadas con posterioridad a la fecha de Conformidad Definitiva, el plazo para el pago (30 días según art. 60 Pliego Único de Bases y Condiciones Generales) será computado desde su efectiva presentación.

Forma de presentación de las facturas:

Respecto del Impuesto al Valor Agregado esta Defensoría General de la Nación reviste el carácter de sujeto “EXENTO” por tal motivo las facturas deben estar identificadas con la letra B o C, de acuerdo a lo establecido por la Resolución Gral. (AFIP) 1415/2003.

Asimismo, se indicará en cada factura:

- Nombre: DEFENSORIA GENERAL DE LA NACION.
- Domicilio: Av. Callao 970. (1023) Capital Federal.
- Indicar condición frente al I.V.A. “EXENTO”.
- Forma de pago: Depósito Bancario.
- Nro. CUIT: 30-69115699-7
- Número y fecha de la orden de compra
- Número del expediente
- Número y fecha de los remitos de entrega, y agregado de los mismos, debidamente conformados.
- Número, especificación e importe de cada renglón facturado
- Importe total bruto de la factura
- Monto y tipo de descuentos, de corresponder
- Importe neto de la factura.

AGENTE DE RETENCION: Esta Defensoría General de la Nación actúa como agente de retención del Impuesto al Valor Agregado. Los sujetos indicados en el inciso a) del art 5 de la RG 2854/10 de AFIP, deberán acreditar su inclusión como **agentes de retención** en las nóminas pertinentes, exhibiendo la publicación en el boletín oficial de la respectiva nómina. Dicho requerimiento debe ser cumplido en el periodo comprendido entre la fecha de notificación de la orden de compra y la presentación de la factura correspondiente.

Alta de beneficiario. El adjudicatario deberá poseer ALTA DE BENEFICIARIO (Anexos I y II), otorgado de conformidad a la Disposición Conjunta N° 9/2015 de la CONTADURÍA GENERAL DE LA NACIÓN y N° 36/2015 de la TESORERÍA GENERAL DE LA NACIÓN, por la que se aprueban los Anexos antes señalados.

Plazo de pago: El plazo para el pago es de 30 días (art. 60 del Pliego Único de Bases y Condiciones) el cual será computado desde la recepción definitiva o desde la presentación de la factura si fuera presentada con posterioridad a la recepción definitiva.

18. FORMA DE PAGO

Se realizará conforme el siguiente detalle:

- 40% pago anticipado, al inicio de los trabajos.
- 60% pago por renglón, una vez certificada cada entrega.



*Ministerio Público de la Defensa
Defensoría General de la Nación*

El anticipo financiero comenzará a deducirse desde el primer pago que tenga lugar luego de la liquidación del anticipo. Dicha deducción se efectuará en forma proporcional a cada uno de esos pagos.

El pago anticipado deberá garantizarse de conformidad con lo previsto en el Artículo 11 del presente Pliego.

El pago se realizará en pesos (moneda nacional), mediante transferencia bancaria por medio del Tesoro Nacional, conforme las disposiciones de la Resolución 262/SH/95.

En forma previa a la adjudicación, el proveedor presentará el Alta de Beneficiario en el Departamento de Contabilidad de la Dirección General de Administración, sita en Tacuarí 139/147, piso 5°, CABA.



*Ministerio Público de la Defensa
Defensoría General de la Nación*

PLIEGO DE ESPECIFICACIONES TÉCNICAS


Características básicas del proyecto (para cotización de las tareas inherentes)

- Objeto: Contratación de un/a arquitecto/a, matriculado/a localmente, que ejecute cada una de las etapas formales previas que surgen necesarias para la construcción de un nuevo inmueble, futuro asiento de las Unidades de Defensa, sito en calle Ministro González N° 416, ciudad de Neuquén.
- Ubicación: calle Ministro González N° 416, ciudad de Neuquén.
- Superficie estimada (de proyecto): 1.040 m².
- Volumen a construir (según proyecto): Planta Baja + 5 (cinco) pisos.


Se incluyen ANEXOS GRÁFICOS a fin de facilitar la presupuestación de los trabajos involucrados en la presente contratación:

- ANEXO I - Antecedentes municipales.
- ANEXO II - Anteproyecto (plantas, cortes y fachada).


NOTA: NO SE INCLUYEN en la presente contratación las tasas y sellados municipales, los visados del Colegio de Arquitectos y/o Ingenieros, ni los aranceles de factibilidades. Para cada uno de estos casos se gestionarán los pagos necesarios desde este Ministerio Público de la Defensa conforme vayan surgiendo, en coordinación con el/la profesional actuante.

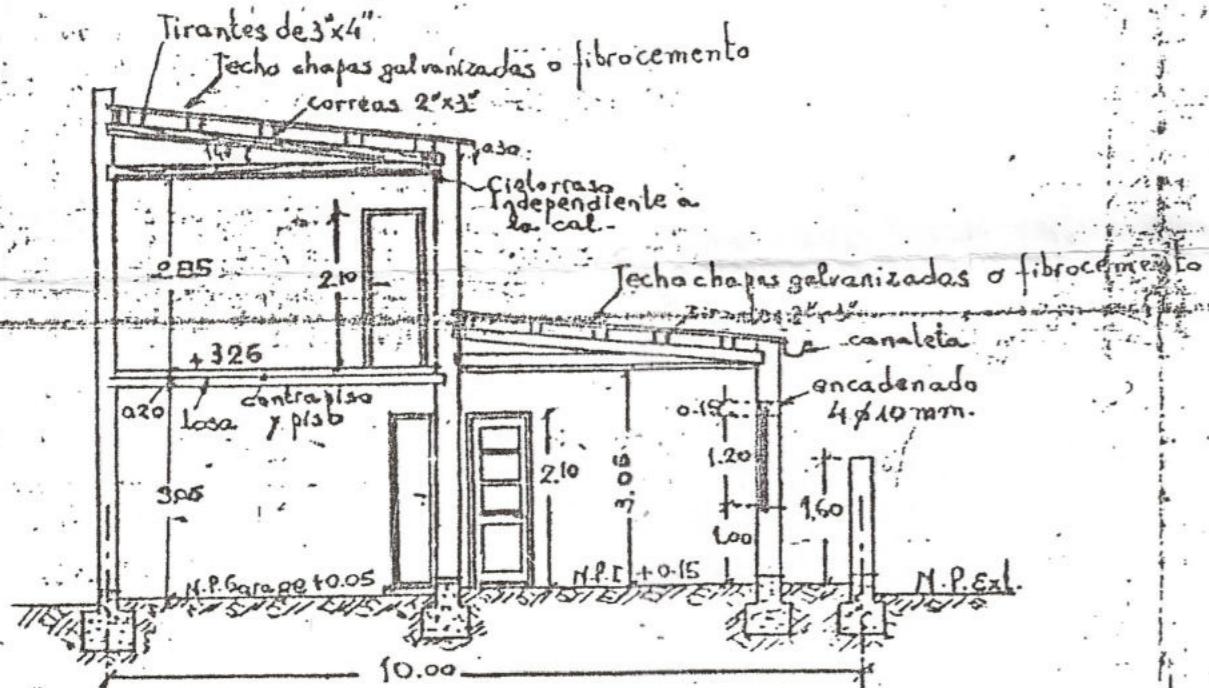

CORTE A:B

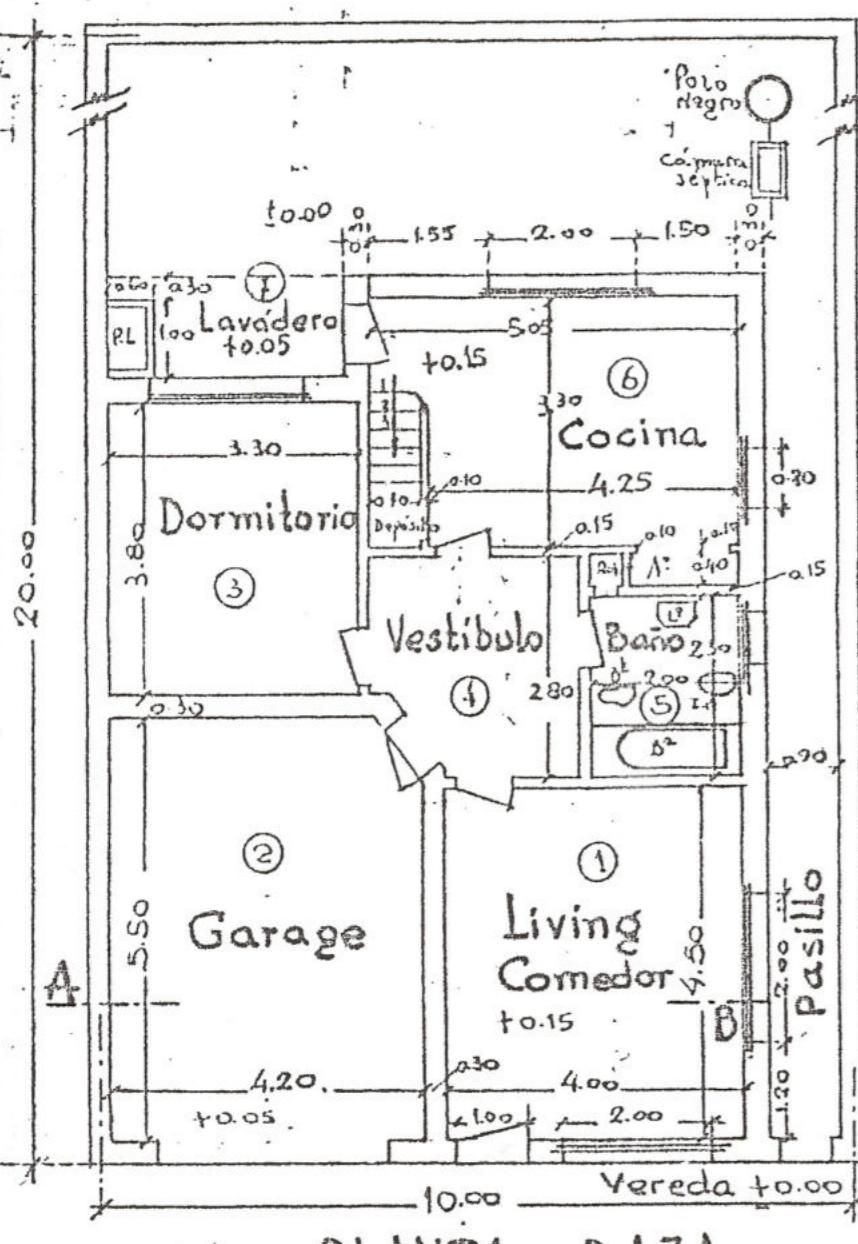


PLANTA BAJA

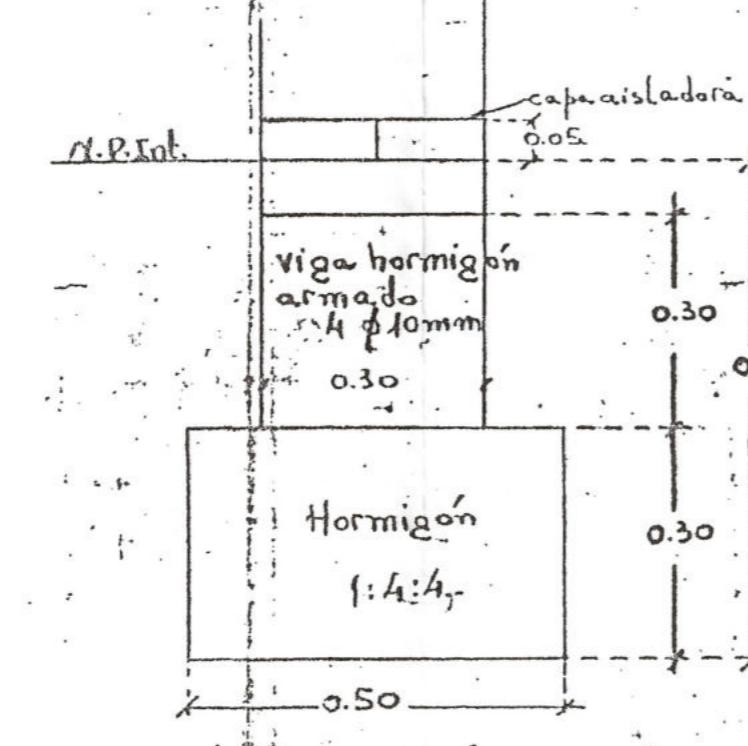


PLANTA ALTA

FACHADA

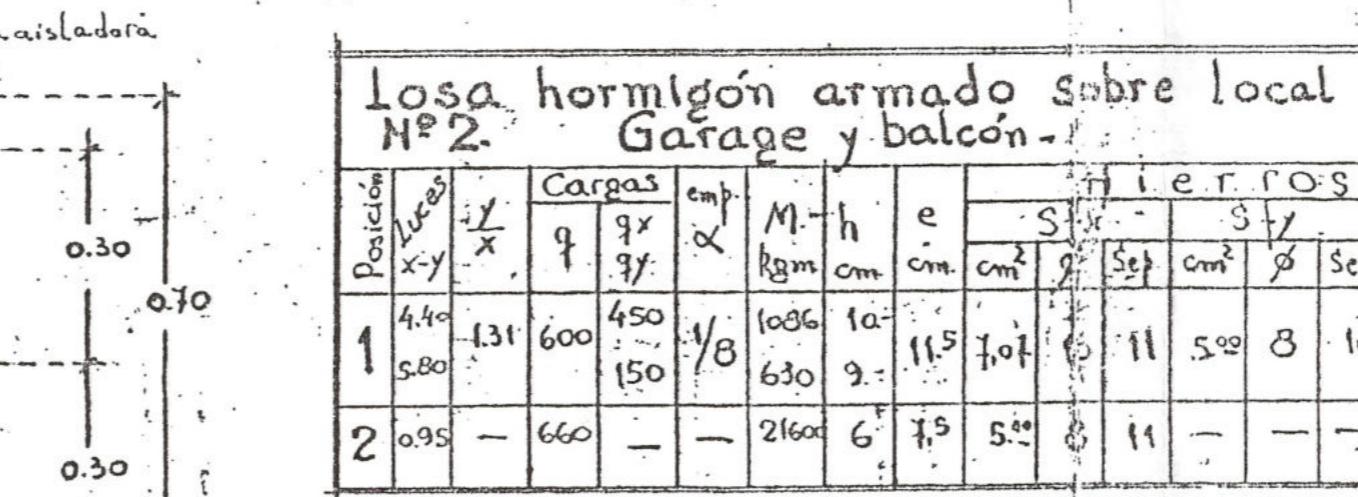


Posición	Luz x-y	y	Cargas	emp.	M-h	e	HIERROS					
							q	qx	qy	α	Sx	Sy
1	4.40	1.31	600	450	1086	10	11.5	7.07	11	5.00	8	10
	5.80		150		630	9						
2	0.95	—	660	—	2160	6	7.5	5.00	11	—	—	—

FUNDACION.

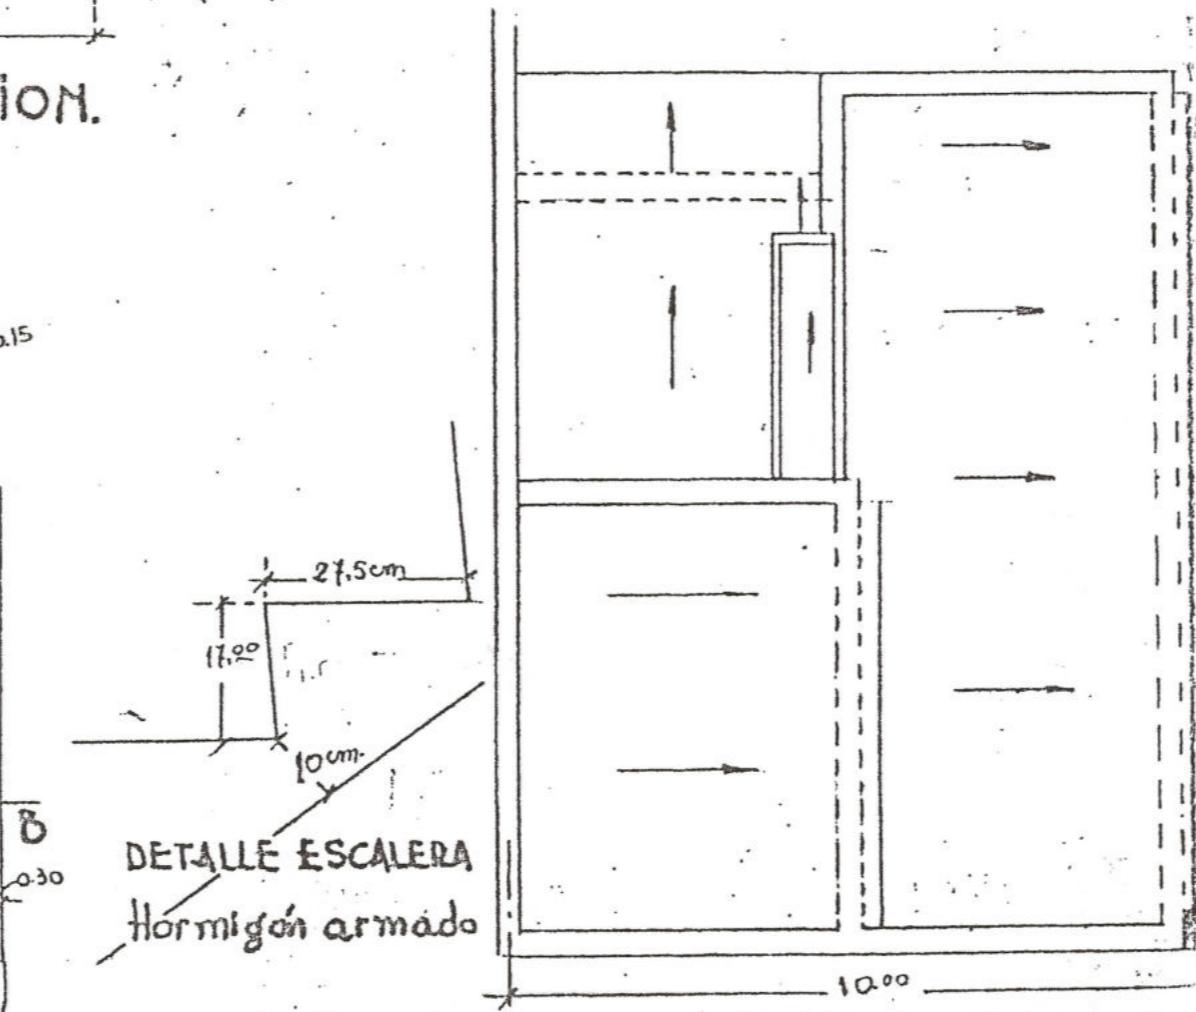

PLANTA TECHOS

ESCALA 1:100

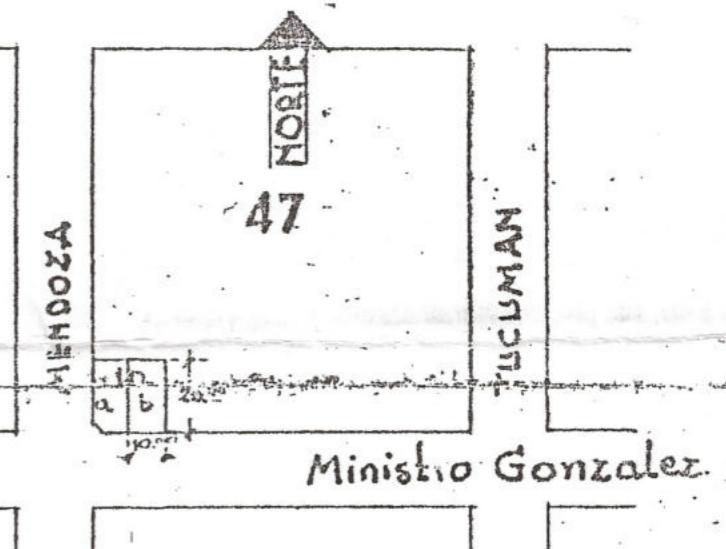

UBICACION

ESCALA: 1:2000

PROPIEDAD DEL SEÑOR

LEOPOLDO LORENZO

MANZANA N°47 - NEUQUÉN

LOTE N° 10 - Parte b

PROPIETARIO: *Leopoldo Lorenzo*

CONSTRUCTOR: *Leopoldo Lorenzo*

Esch. 70 - L: 749.

14. Trucydogjir

300. 2. 6. 1. 000 ad loc.

1. 000 ad loc.

Leopoldo Lorenzo


PLANILLA DE BALANCE DE SUPERFICIES						
CLASE DE OBRA	SUPERFICIE	SUBSUELLO		PLANTA BAJA		TOTAL PISO
		CUBIERTA	SEMIC. (100%)	CUBIERTA	SEMIC. (100%)	
EXISTENTE APROBADA	—	—	—	98.65	4.10	28.36
EXISTENTE SIN PERMISO	TOTAL	—	—	—	—	—
	A.H.P.	—	—	—	—	—
EXISTENTE CONFORME A OBRA DE EXpte. N°	—	—	—	—	—	—
A CONSTRUIR	TOTAL	—	—	—	—	—
	A.H.P.	—	—	—	—	—
APROBADO SEGUN EXPTS. A MODIFICAR	—	—	50,33	—	—	50.33
SIN PERMISO A MODIFICAR	—	—	—	—	—	—
TOTAL	—	—	98.65	4.30	54.60	153.23
DEL TERRENO	—	—	200.00	—	—	200.00
LIBRE	—	—	97.05	—	—	97.05

MUNICIPALIDAD DE NEUQUEN


CLASE DE OBRA : AMPLIACION Y MODIFICACION

DESTINO: VIVIENDA UNIFAMILIAR


CHICANO BANDIED

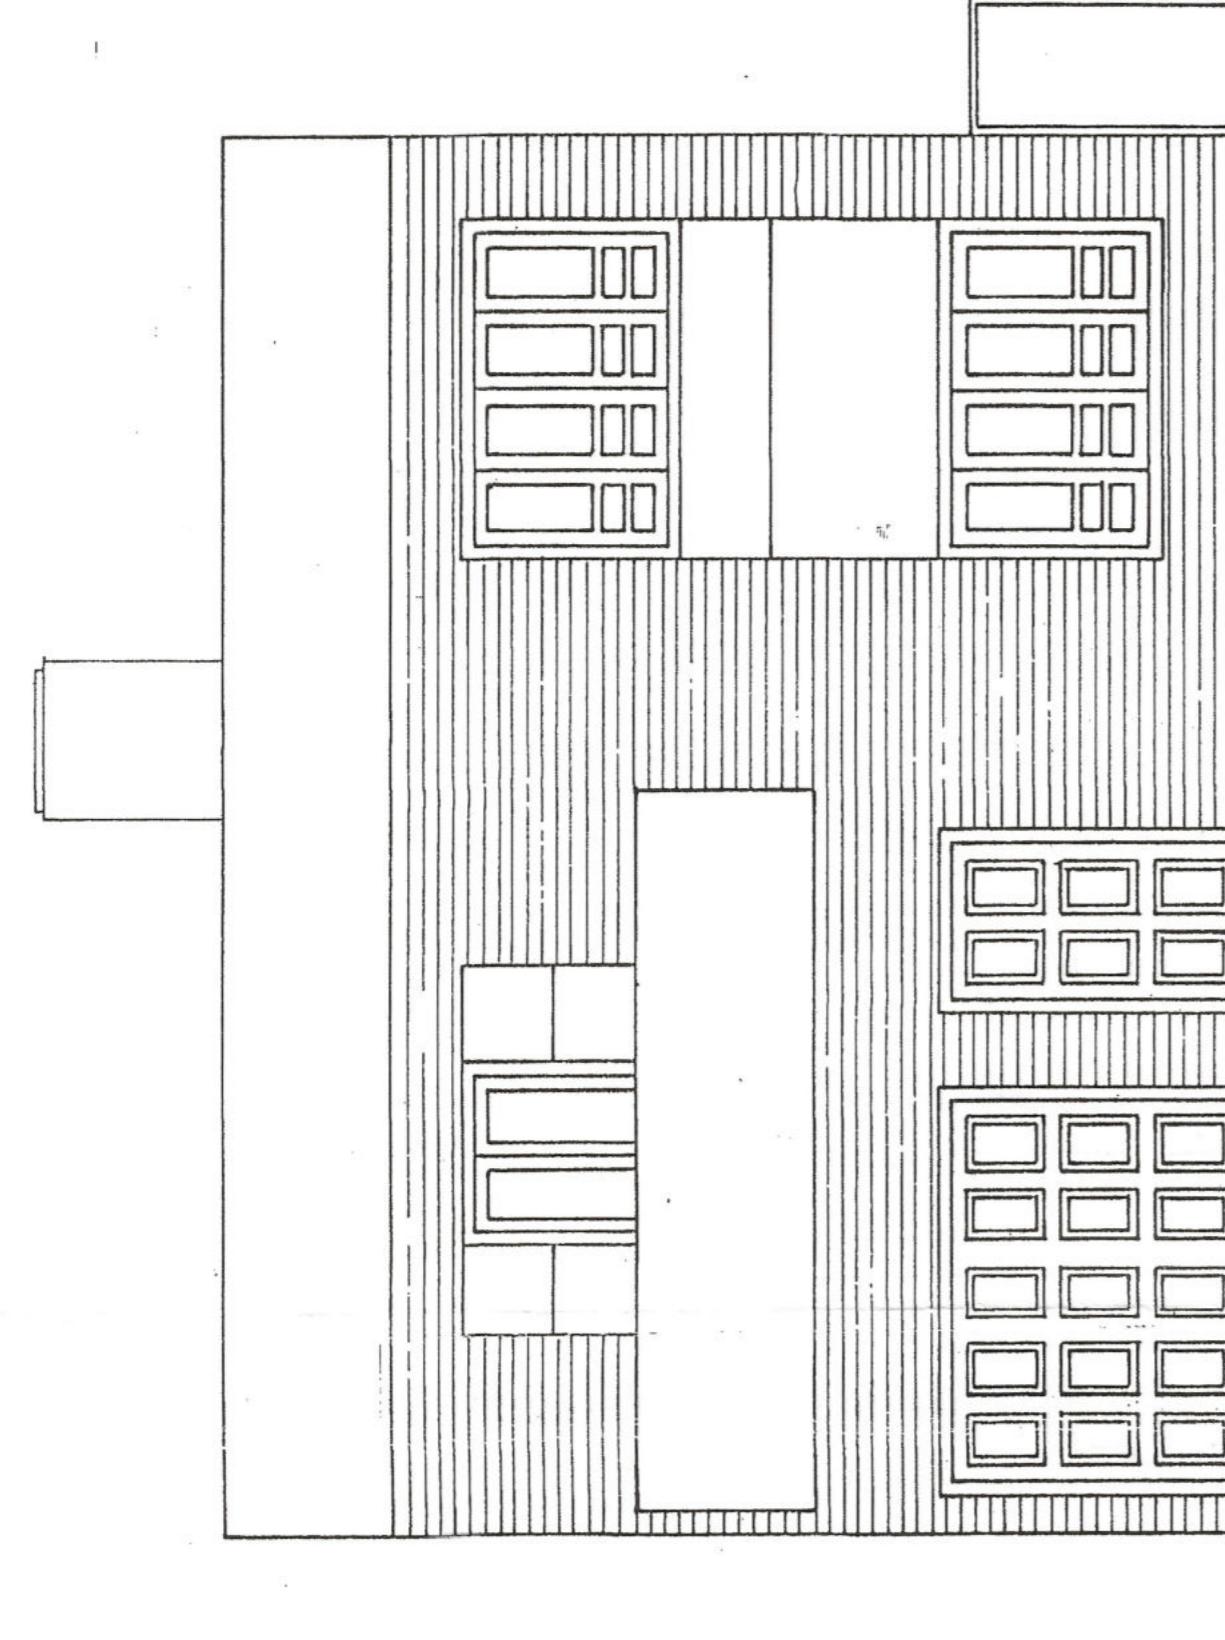



卷之三

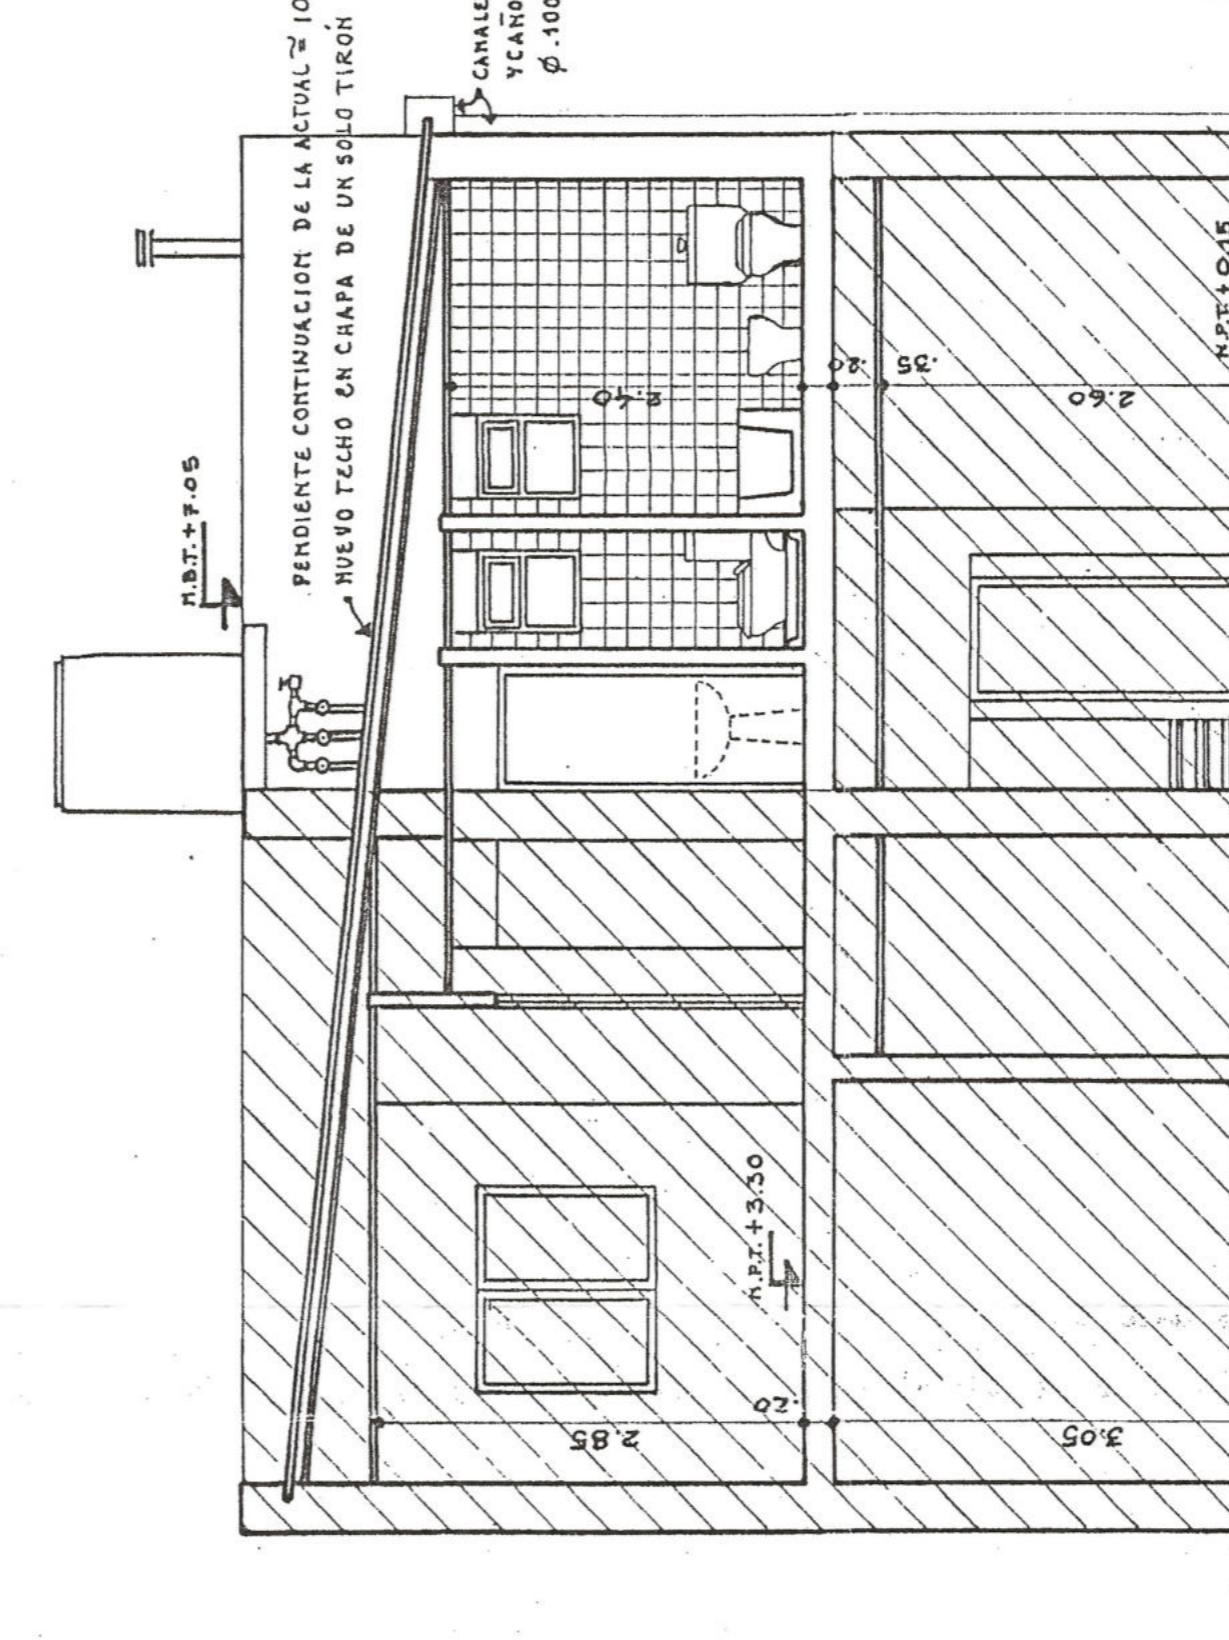



SUPERFICIE CONSTRUIDA TOTAL - 1
SUP.TERRENO - M²200 SUP.LIBRE

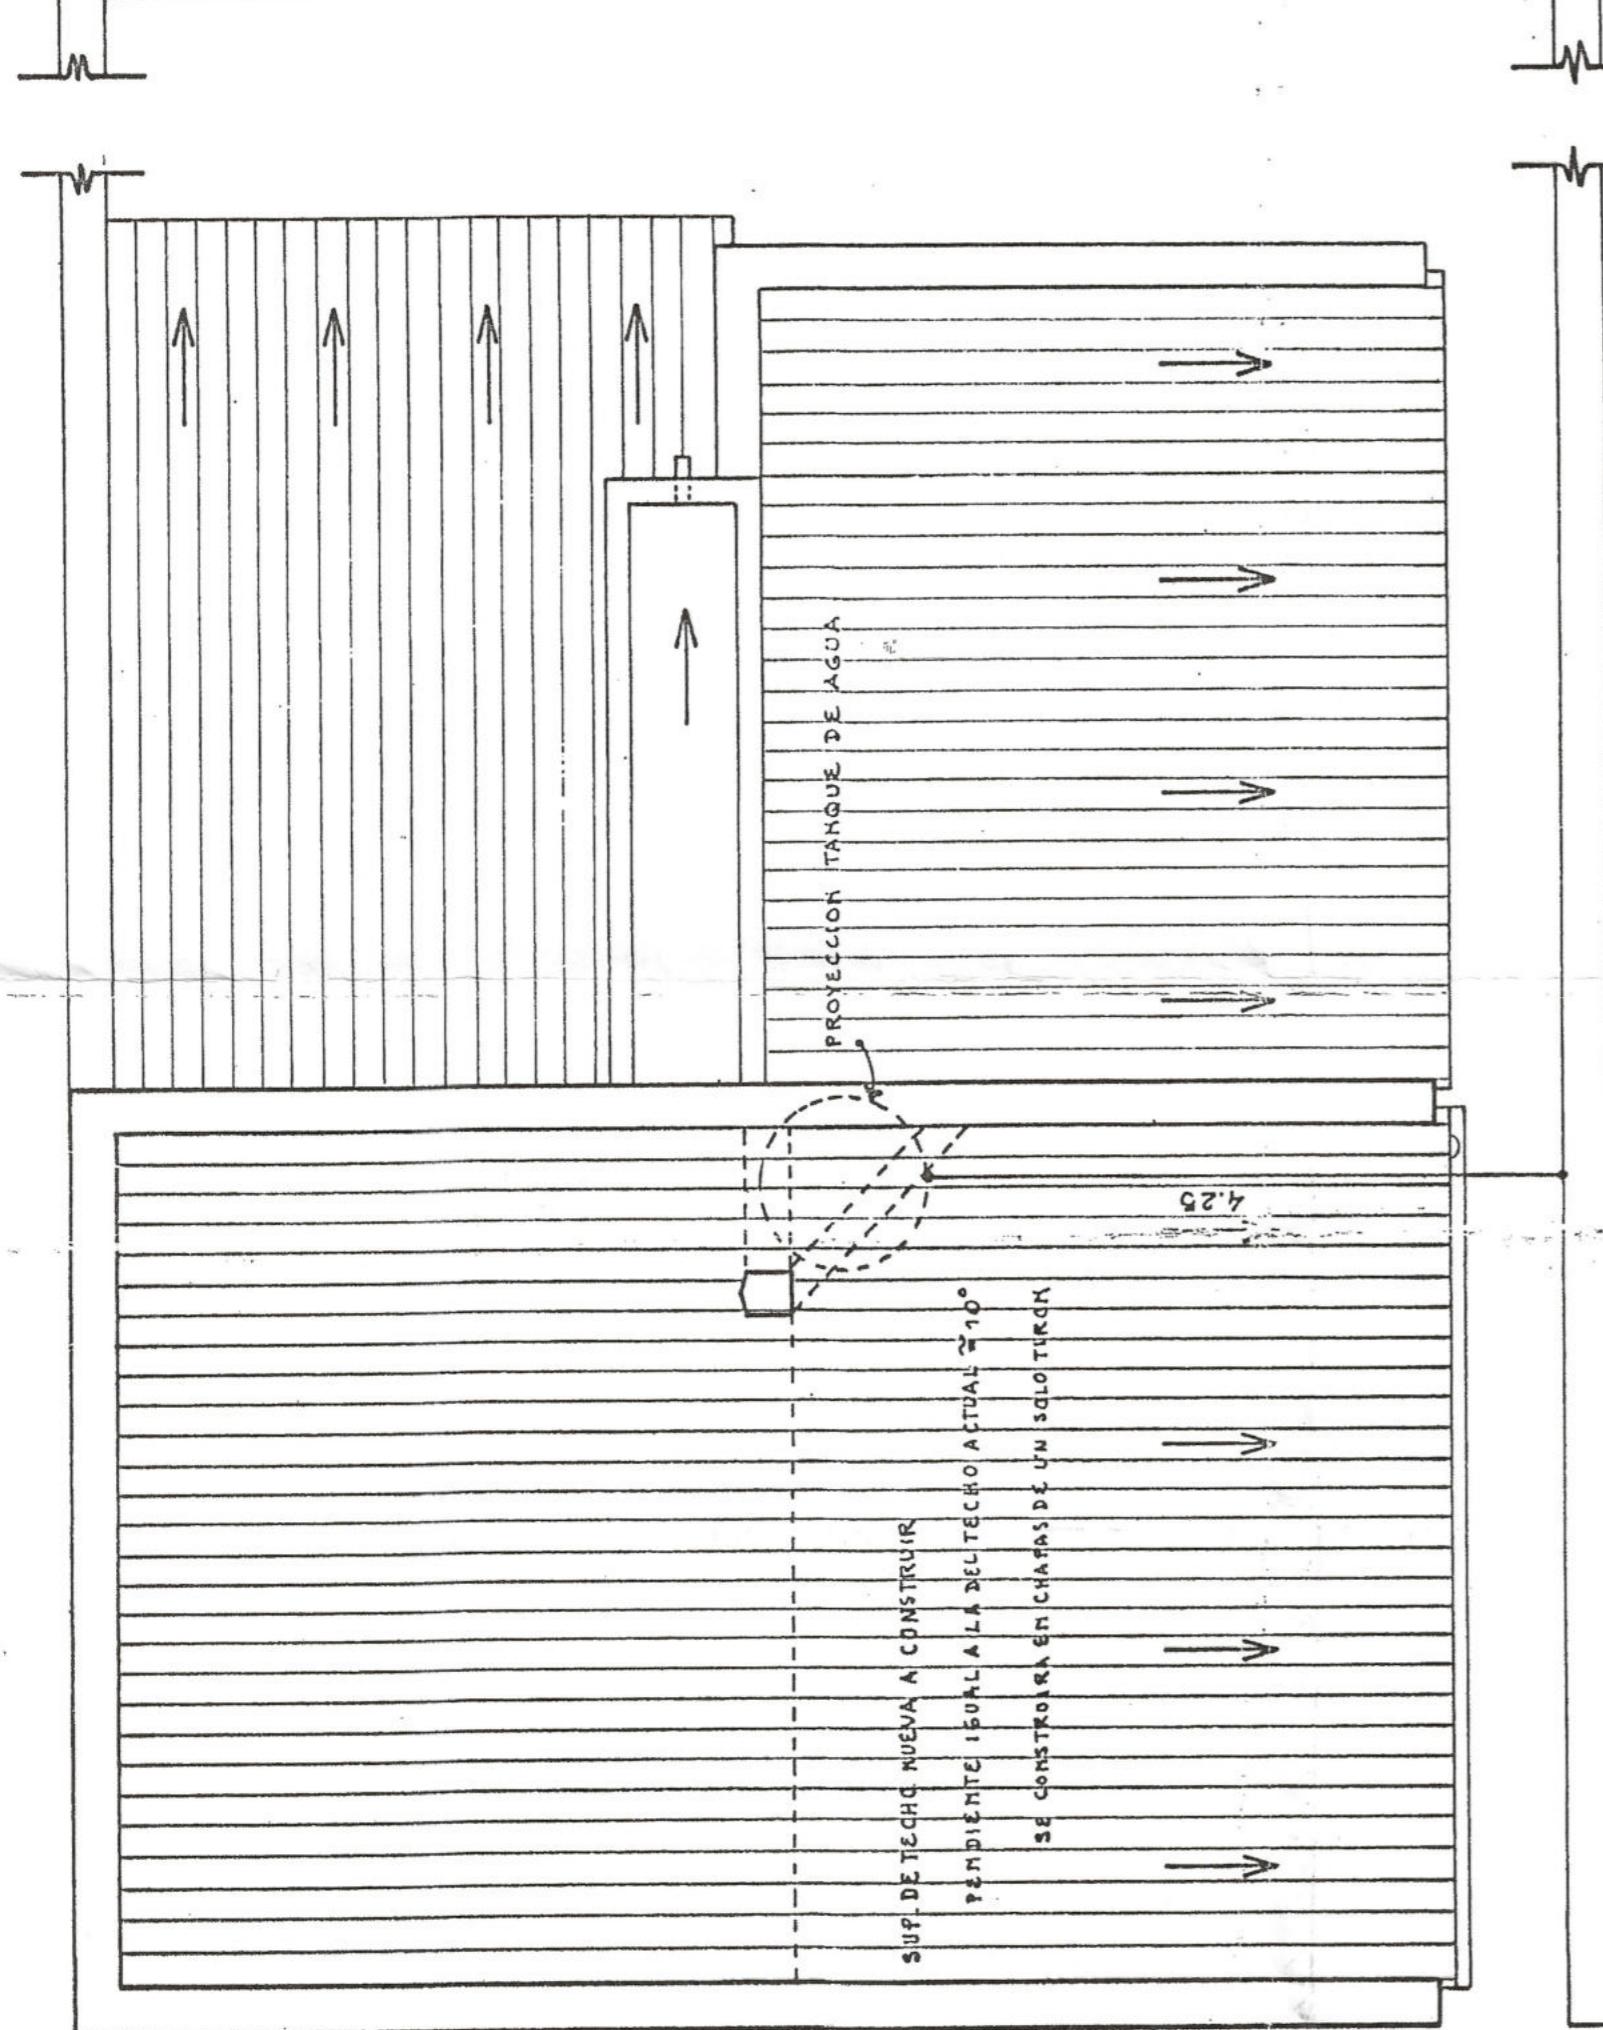

PIANTA DF T

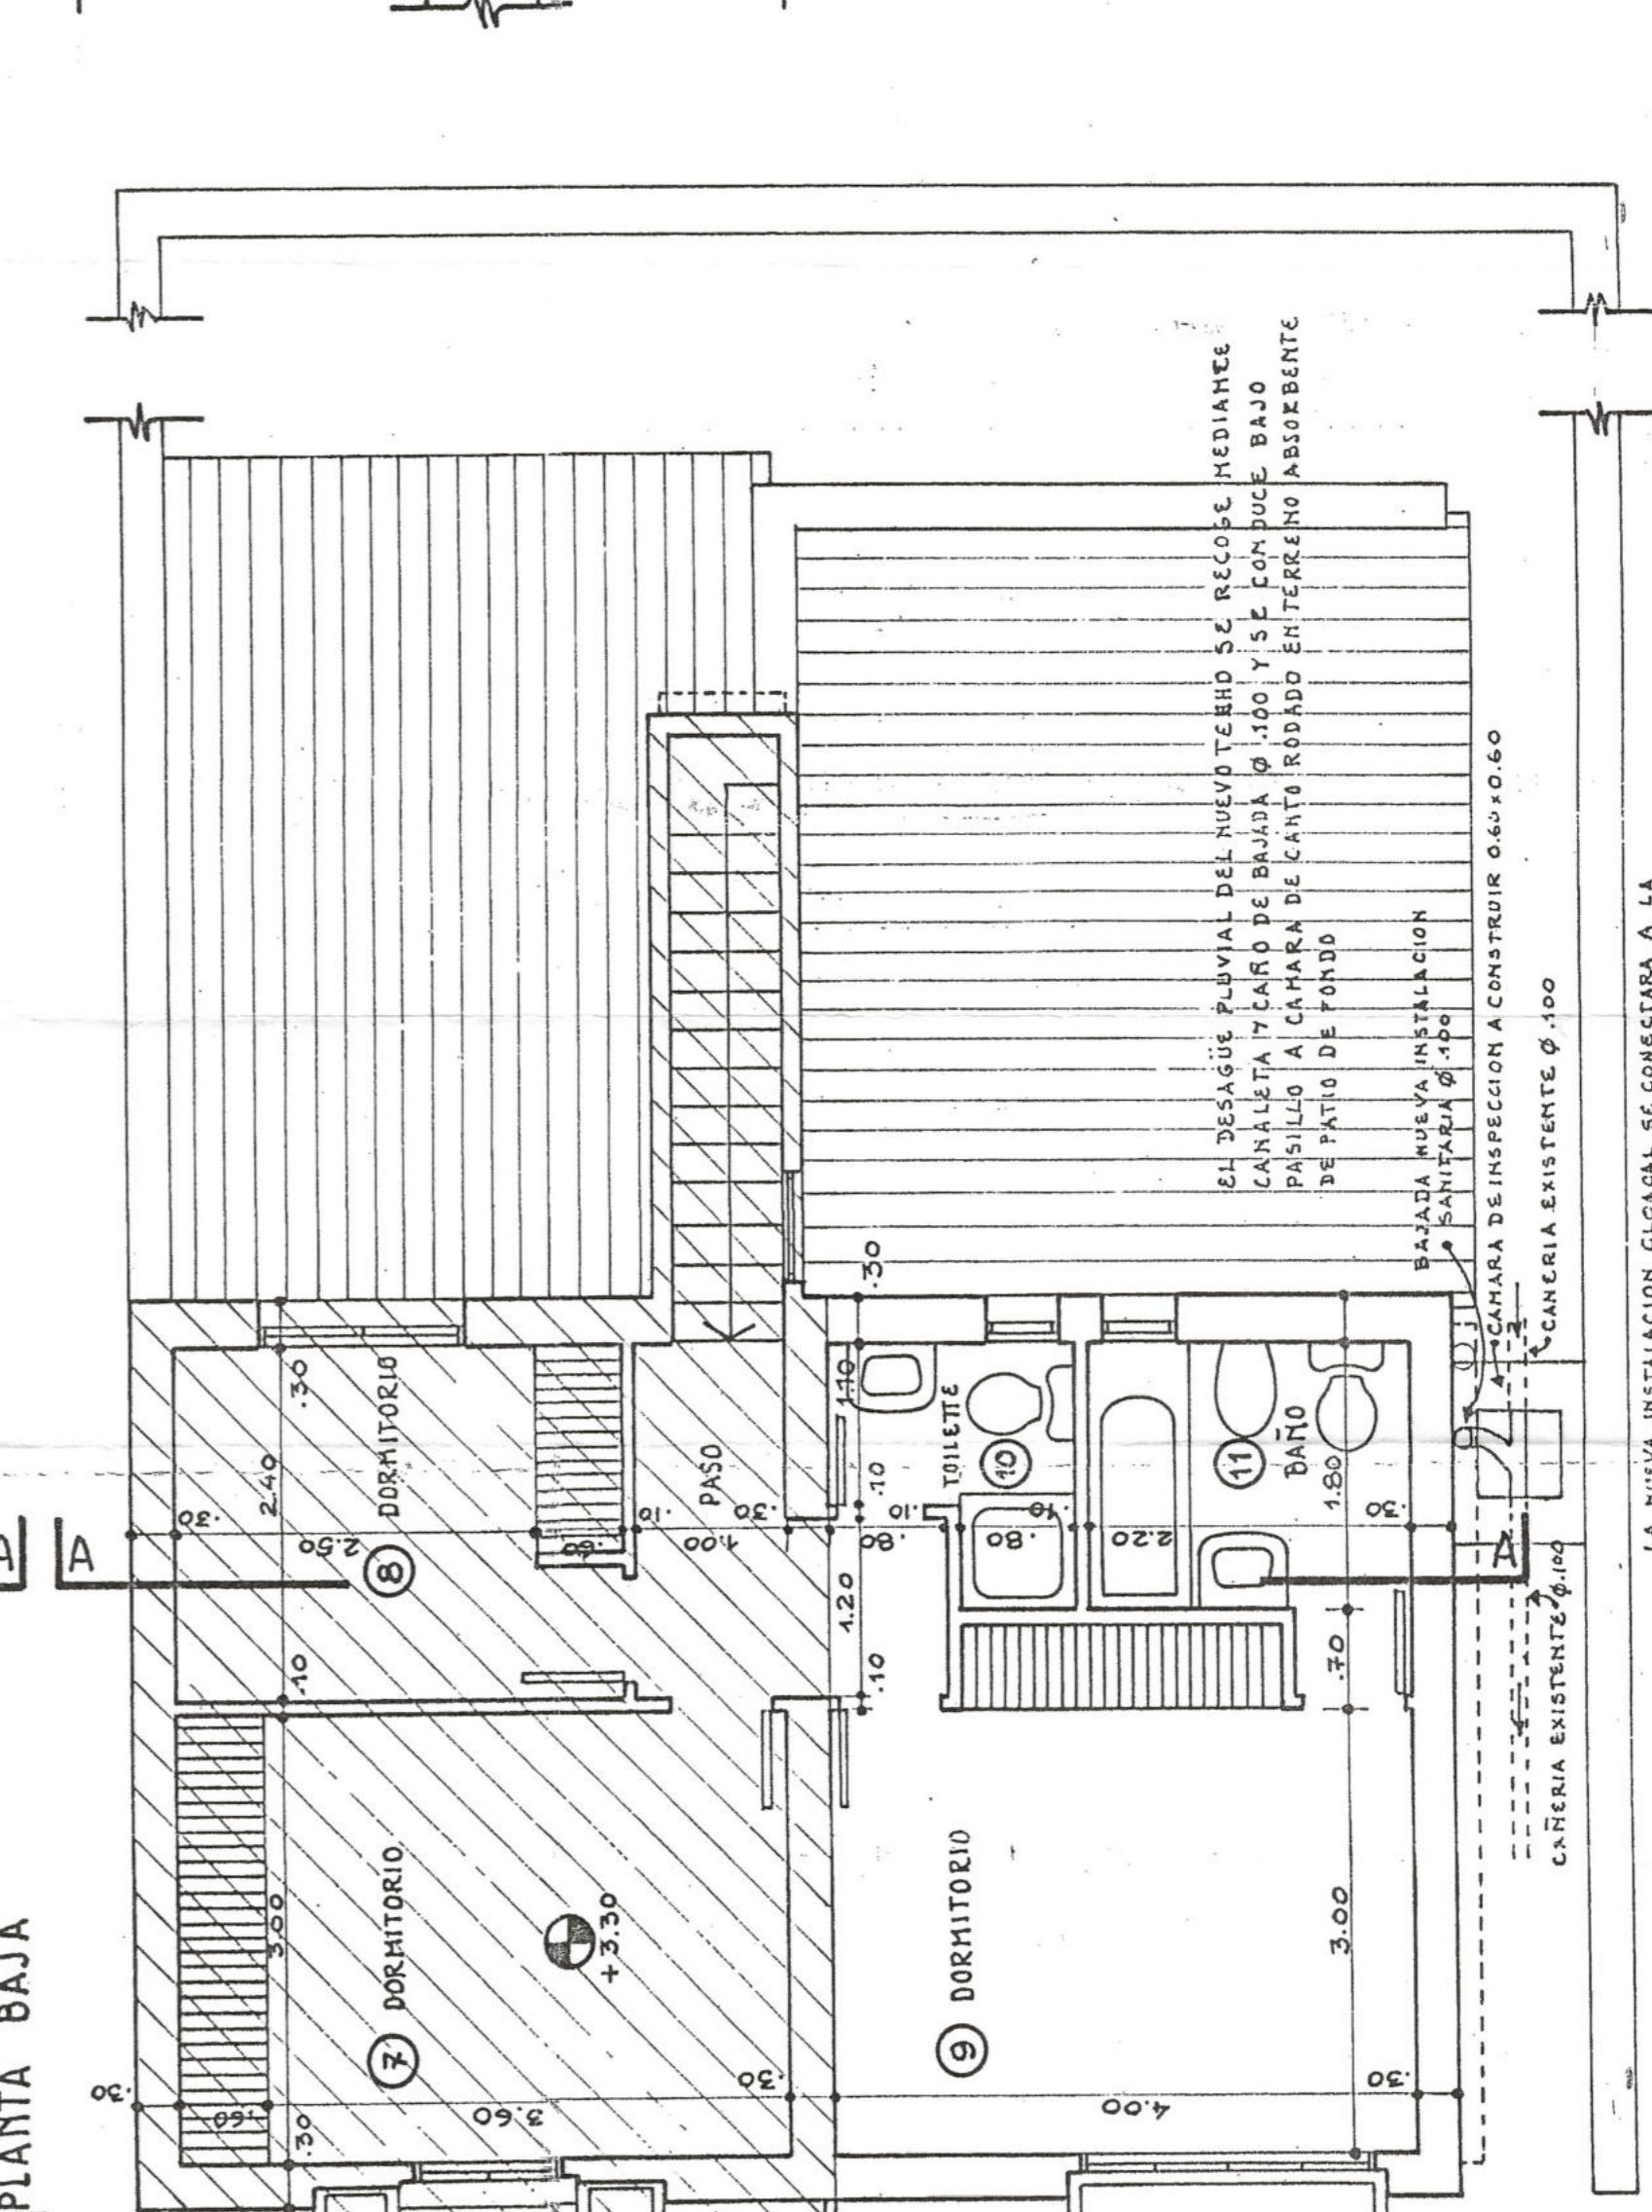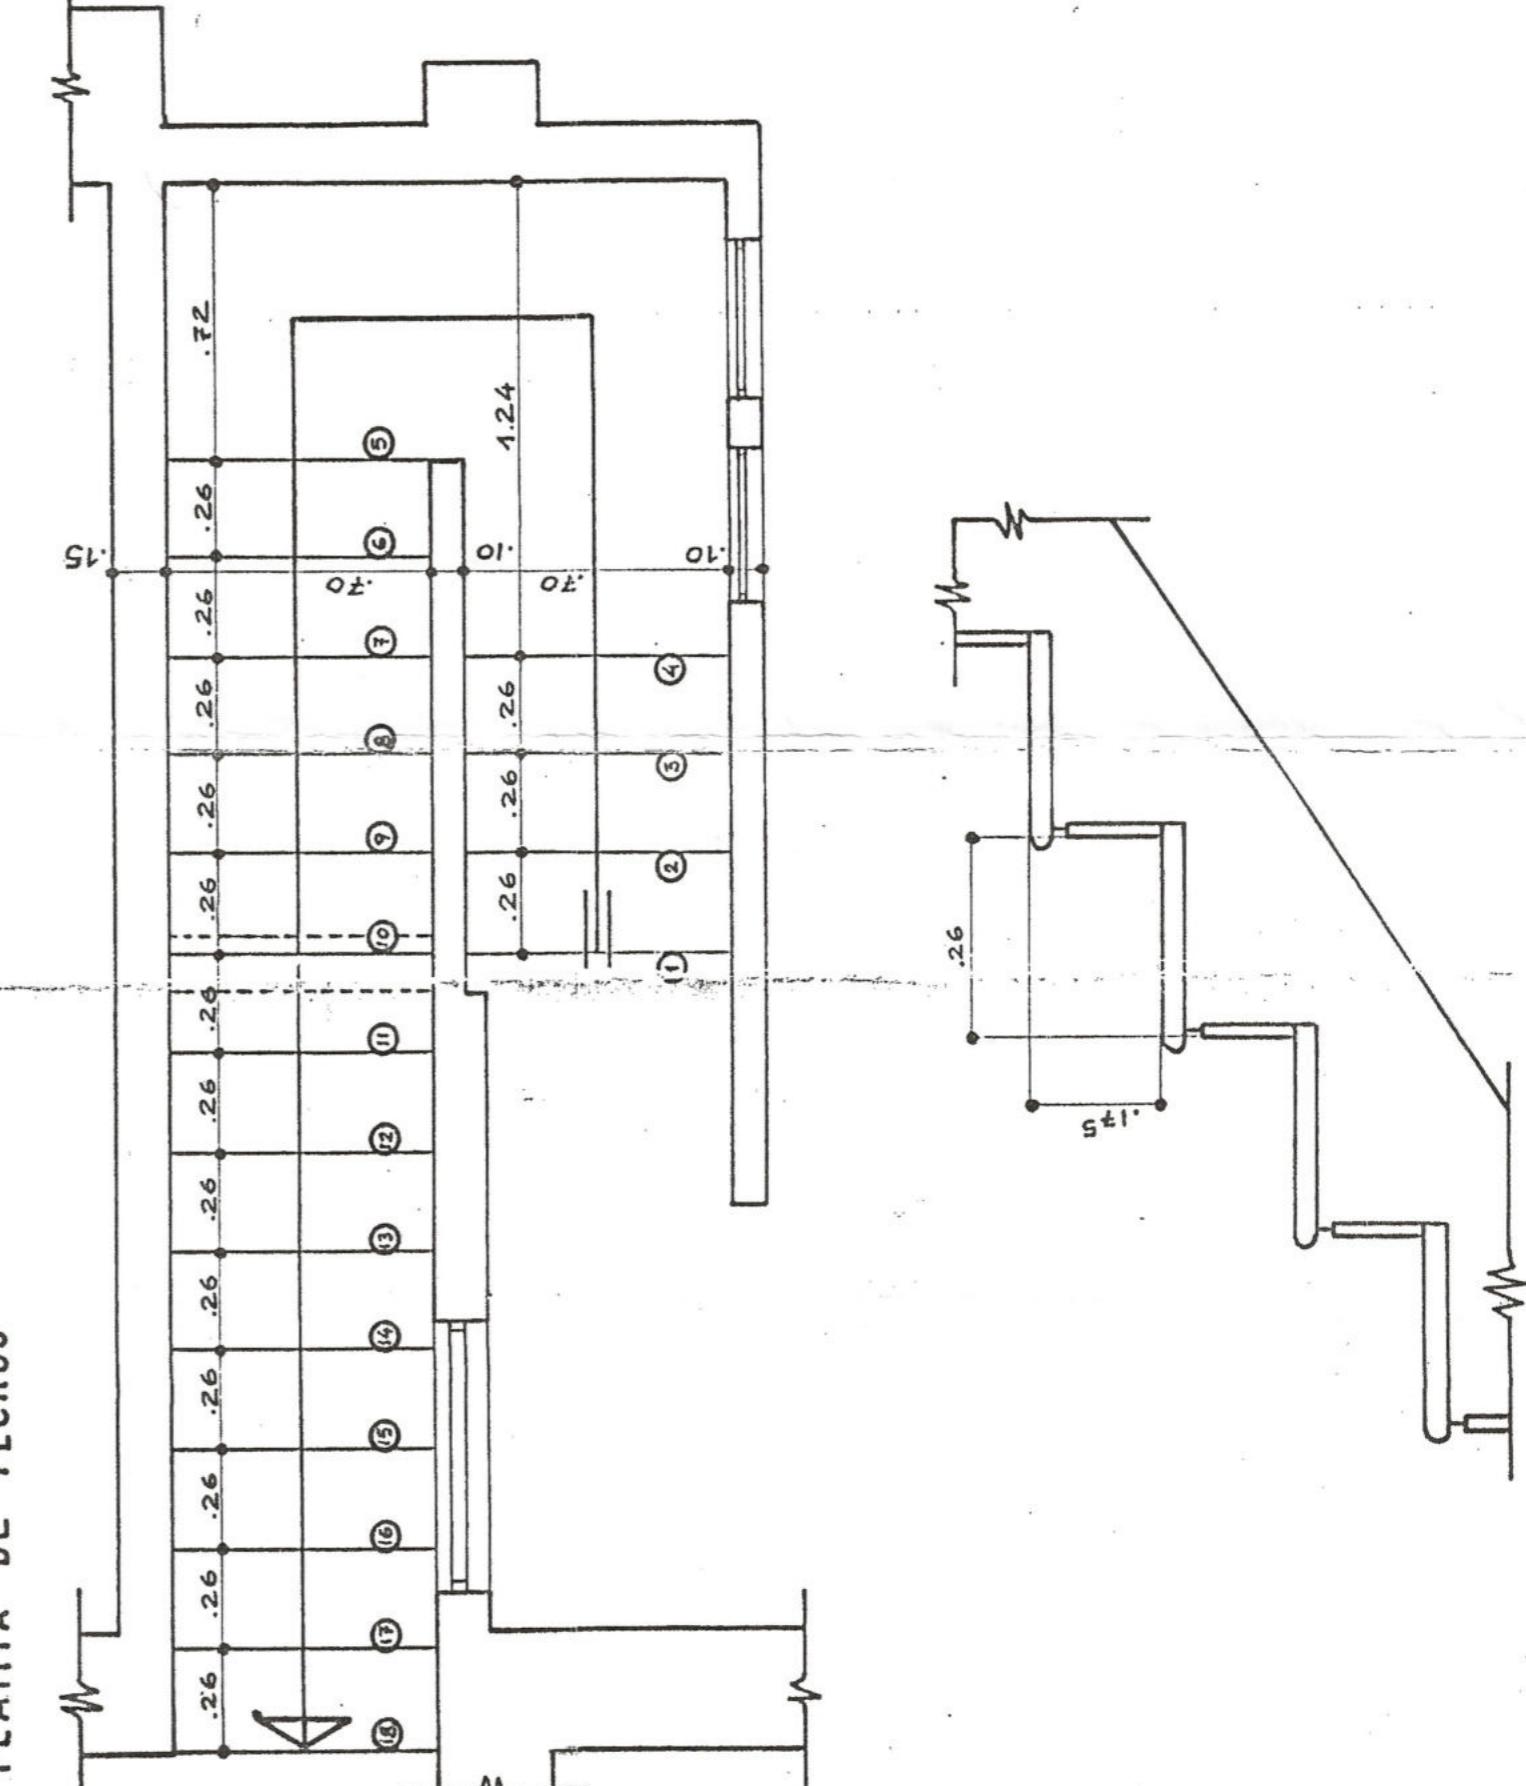

PLANTA A

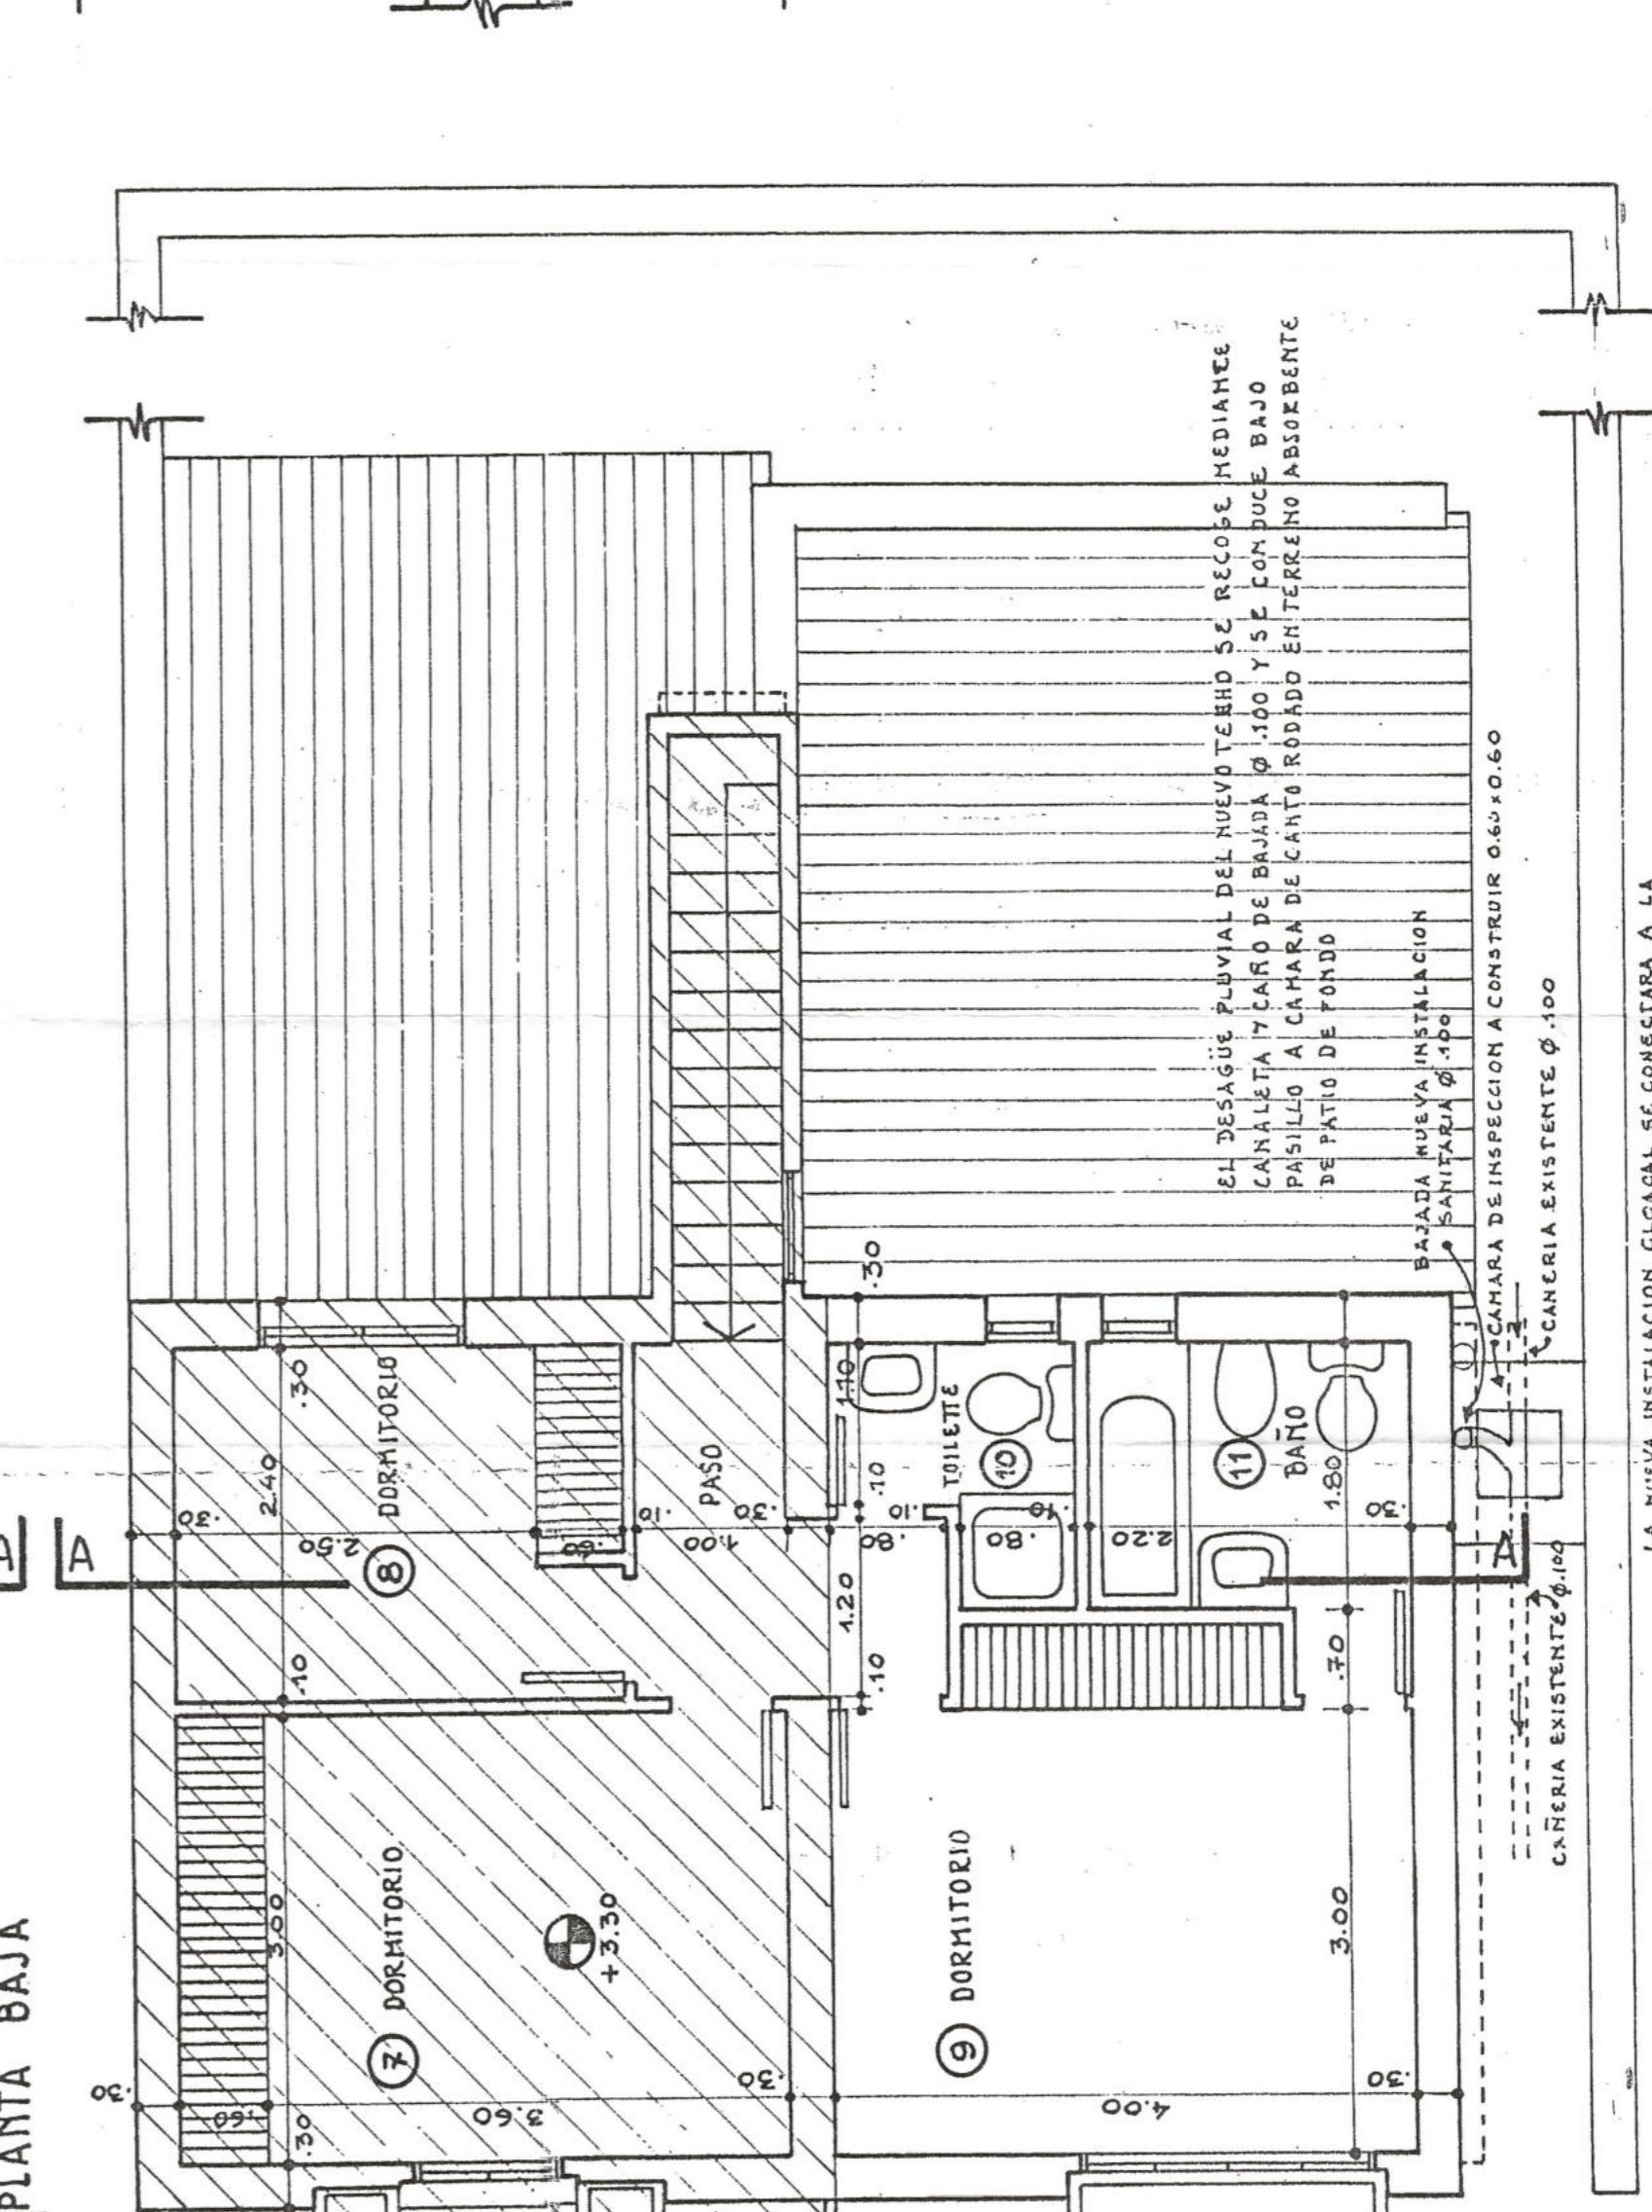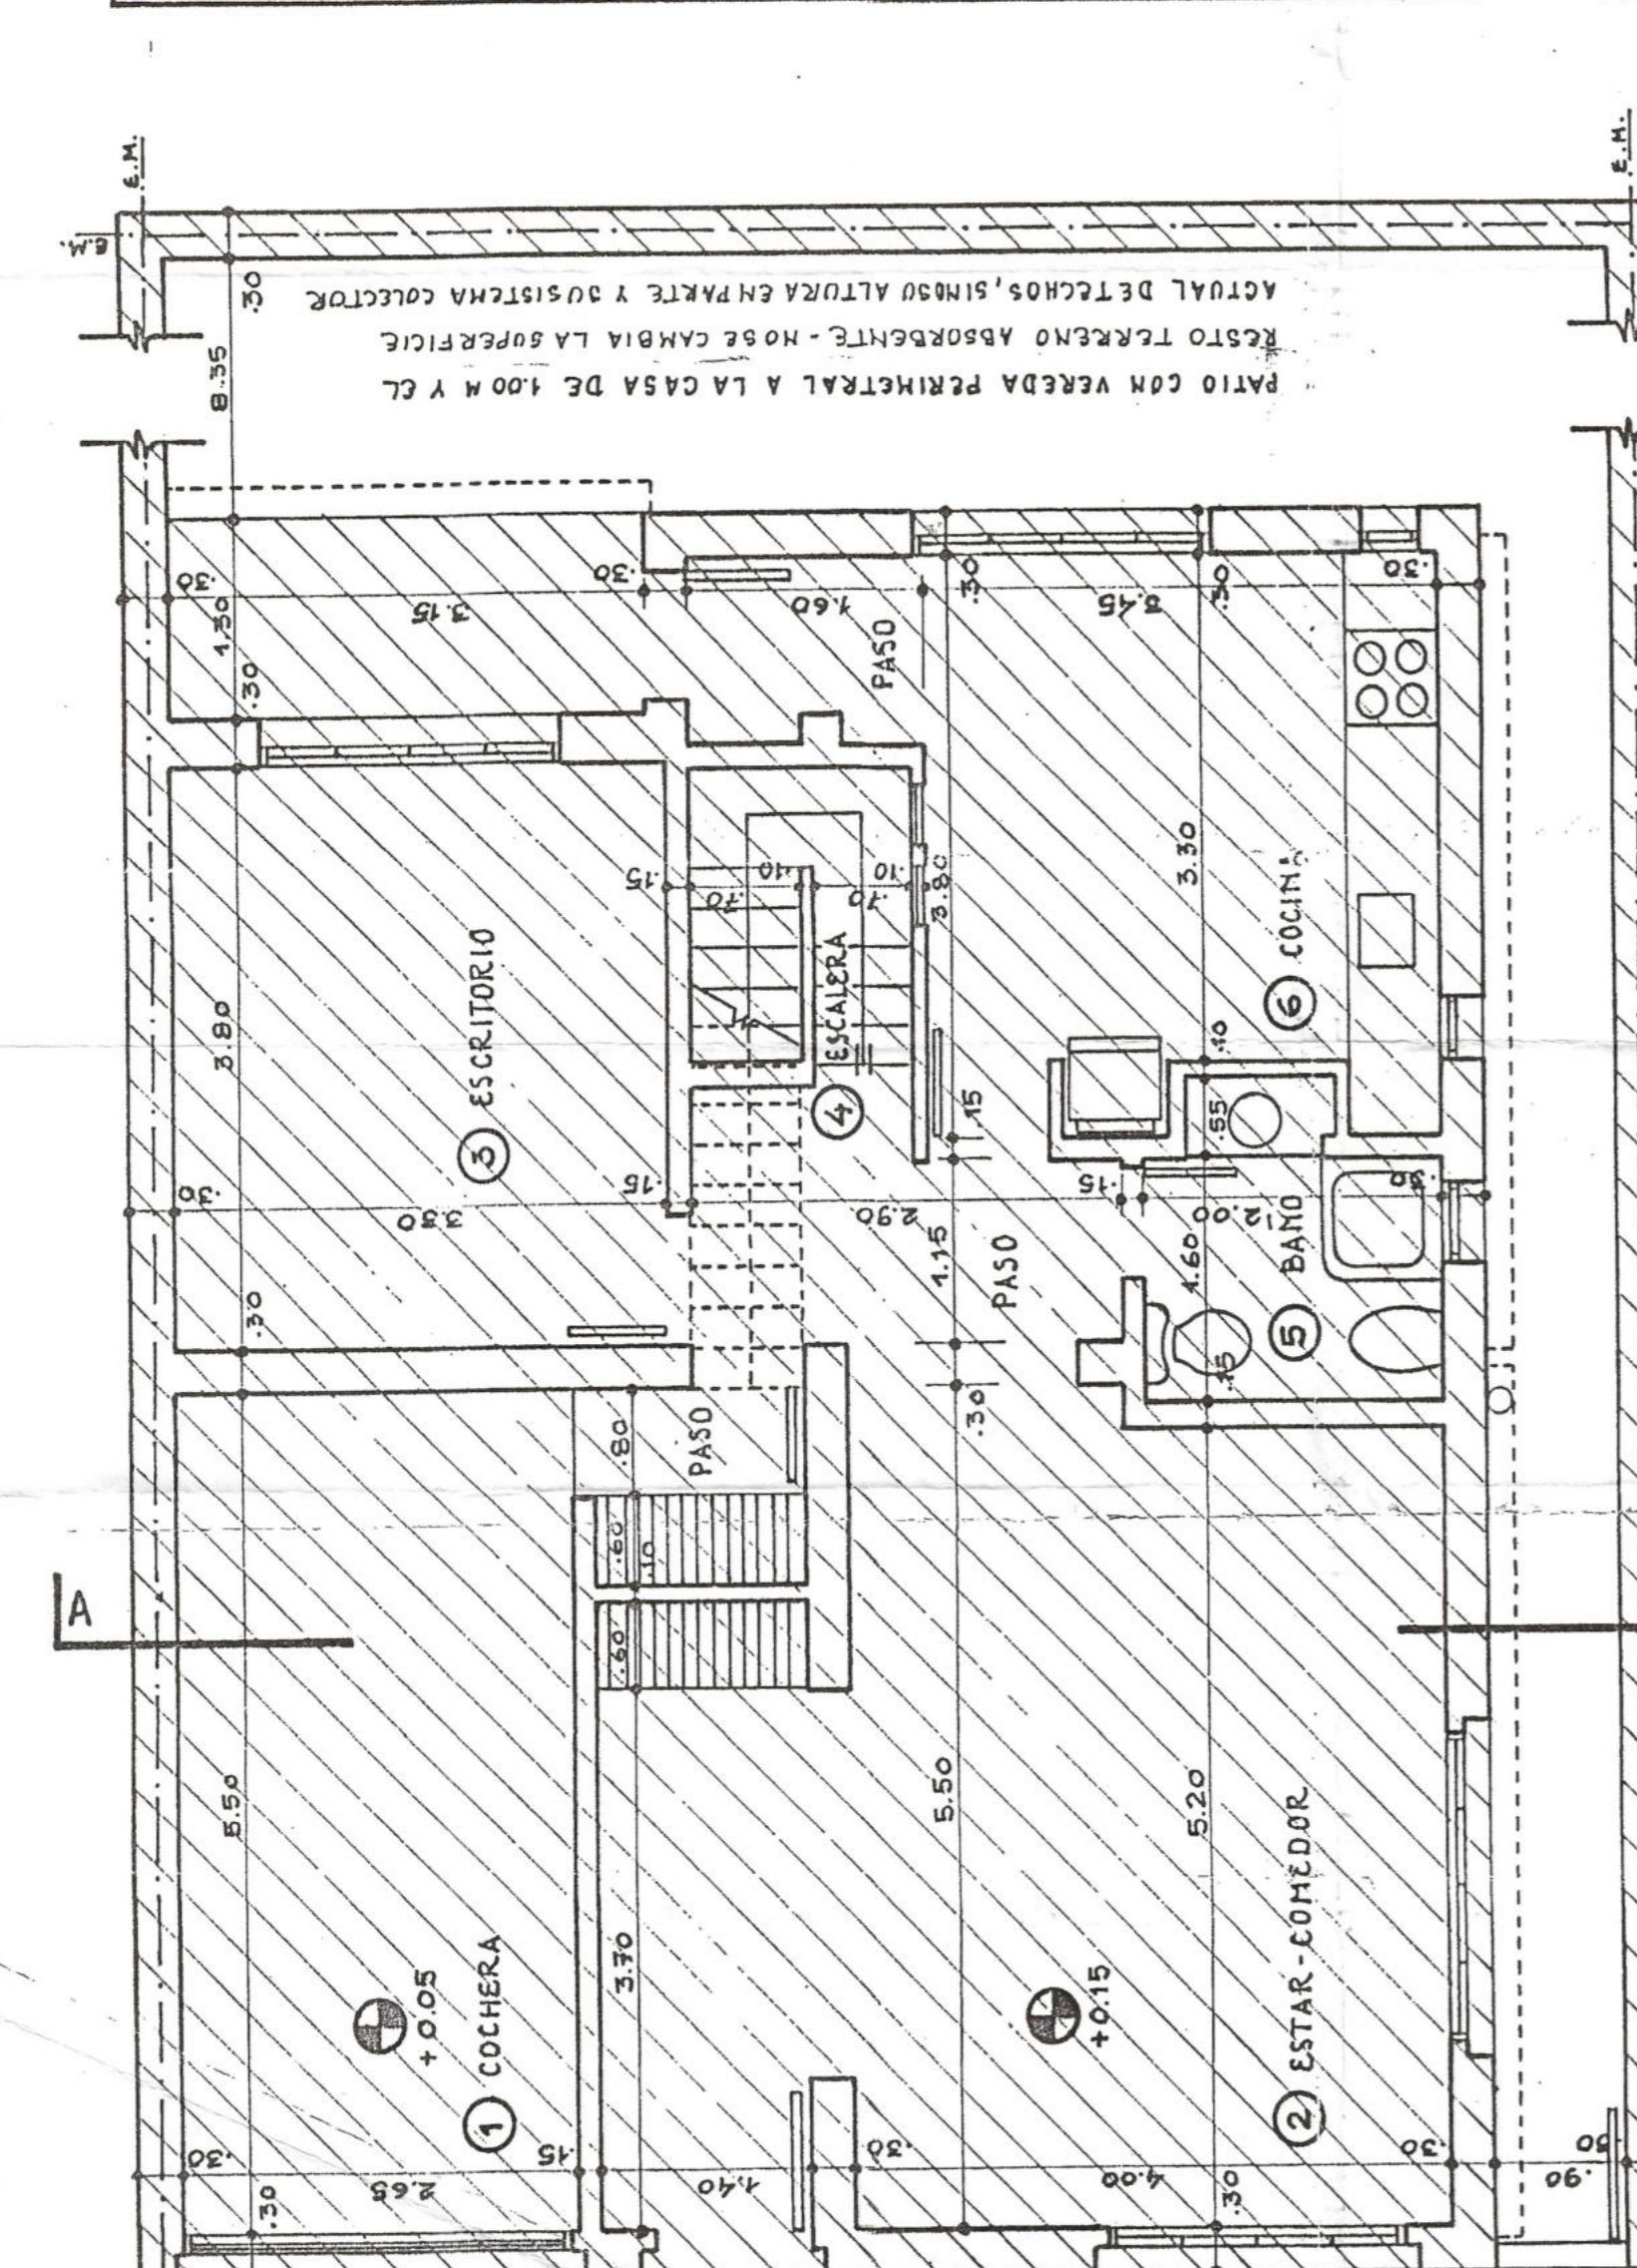

LA NUEVA INSTALACION CLACACAL SE CONECTARA A LA
CÁÑERIA EXISTENTE Ø.100

IF-2026-00000753-MPD-DGAD#MPI

MUNICIPALIDAD DE NEUQUEN

OBRA: OBRA NUEVA Y AMPLIACIÓN SIN PERMISO MUNICIPAL de EXP. 70-L-49

DESTINADA A: OFICINAS

MINISTERIO PUBLICO DE LA DEFENSA DEFENSORIA GENERAL DE LA NACION

UBICACION: MINISTRO GONZALEZ 416
PLANO: INSTALACION CONTRA INCENDIO


ESCALA: 1:100

DATOS CATASTRO:	LOTE:	10 B	MANZANA:	47	FRACC.:	B	CHA/QTA:
PARCELA:	5026	SECCION:	65	CIRCUNS.:	20	DEPTO:	09
DROQUIS DE UBICACION Nro 35							
1021 ALDERETE (pavimentada)							

1511 MENDOZA (pavimentada)	20.00	20.00	20.00	20.00	20.00	20.00	20.00
Mz 46	20.00	20.00	20.00	20.00	20.00	20.00	20.00
Mz 47	20.00	20.00	20.00	20.00	20.00	20.00	20.00
Mz 48	20.00	20.00	20.00	20.00	20.00	20.00	20.00
1711 TUCUMAN (pavimentada)	20.00	20.00	20.00	20.00	20.00	20.00	20.00
DROQUIS DE UBICACION Nro 35							
1021 ALDERETE (pavimentada)							


GABRIEL ANDRES TORRES	Firma Propietario	Dorm.: AV. CALLAO 970 C.F.
El registro de los planos no implica la habilitación de los locales		
RELEVAMIENTO TECNICO A.RQ. MARIANA DI YACOVO Mat CAN: 1112 Dom.: ROCA 530 - NQN		

PROVINCIA DEL NEUQUEN
LIC. Oscar Antíbal Romeo
SISTEMAS DE PROTECCION CONTRA SILENTOS,
HIGIENE Y SEGURIDAD EN EL TRABAJO
INF 44
CONSEJO PROFESIONAL








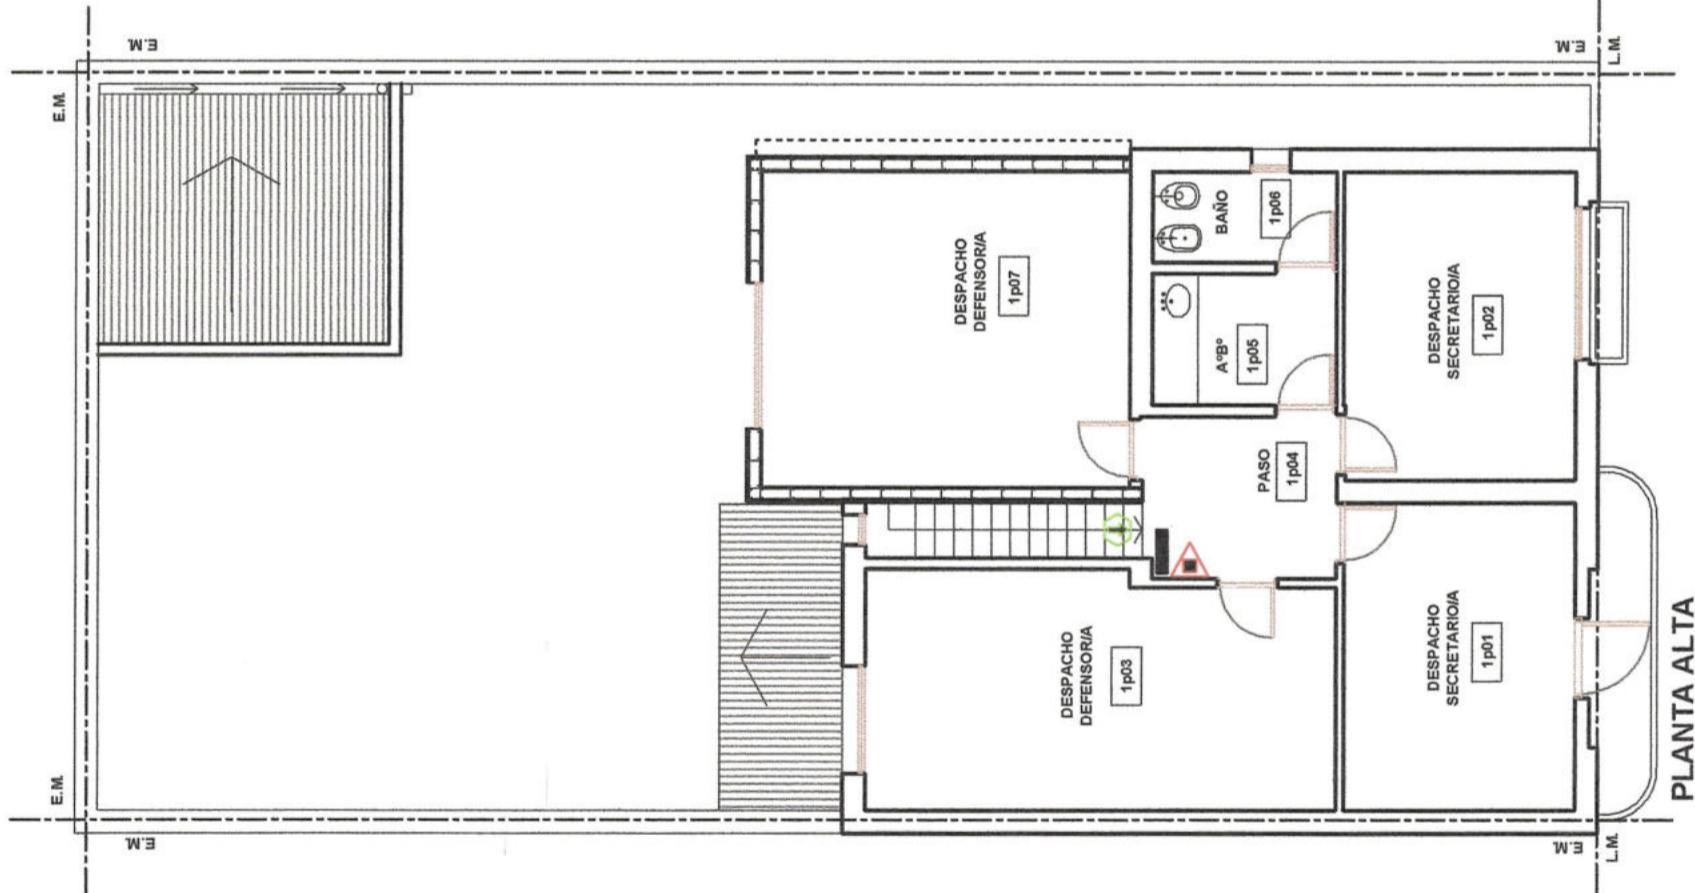


REFERENCIAS


- Matafuego clase "ABC" PQS cap. 5kg. con manómetro de control de carga
- Luces de emergencias
- Salida de emergencia

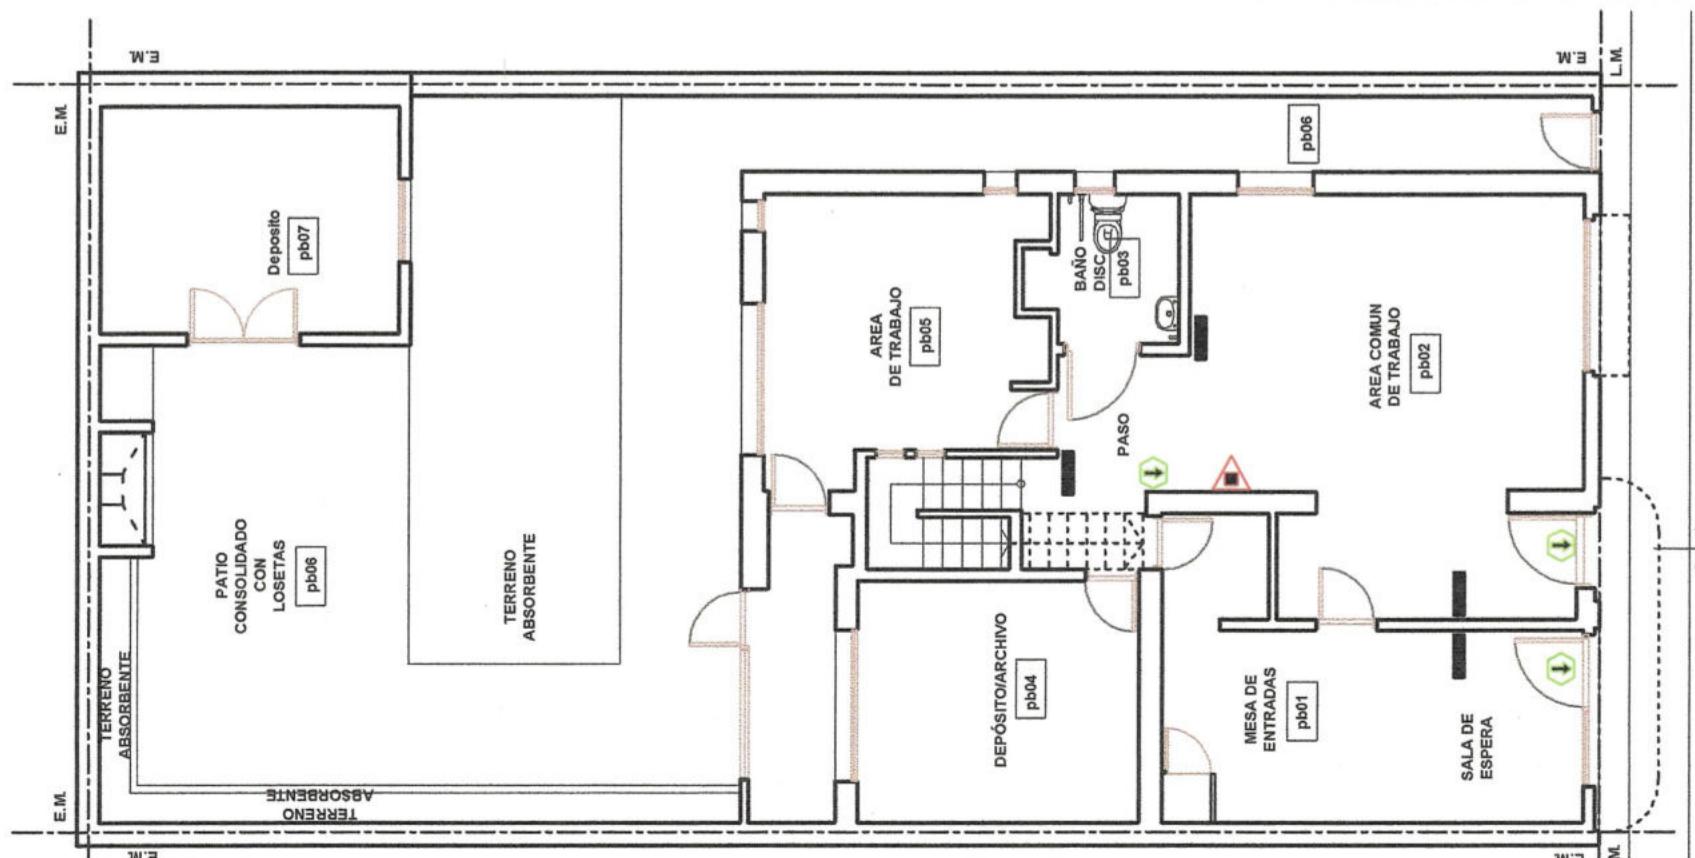


IF-2026-00000753-MPD-DGAD#MPD

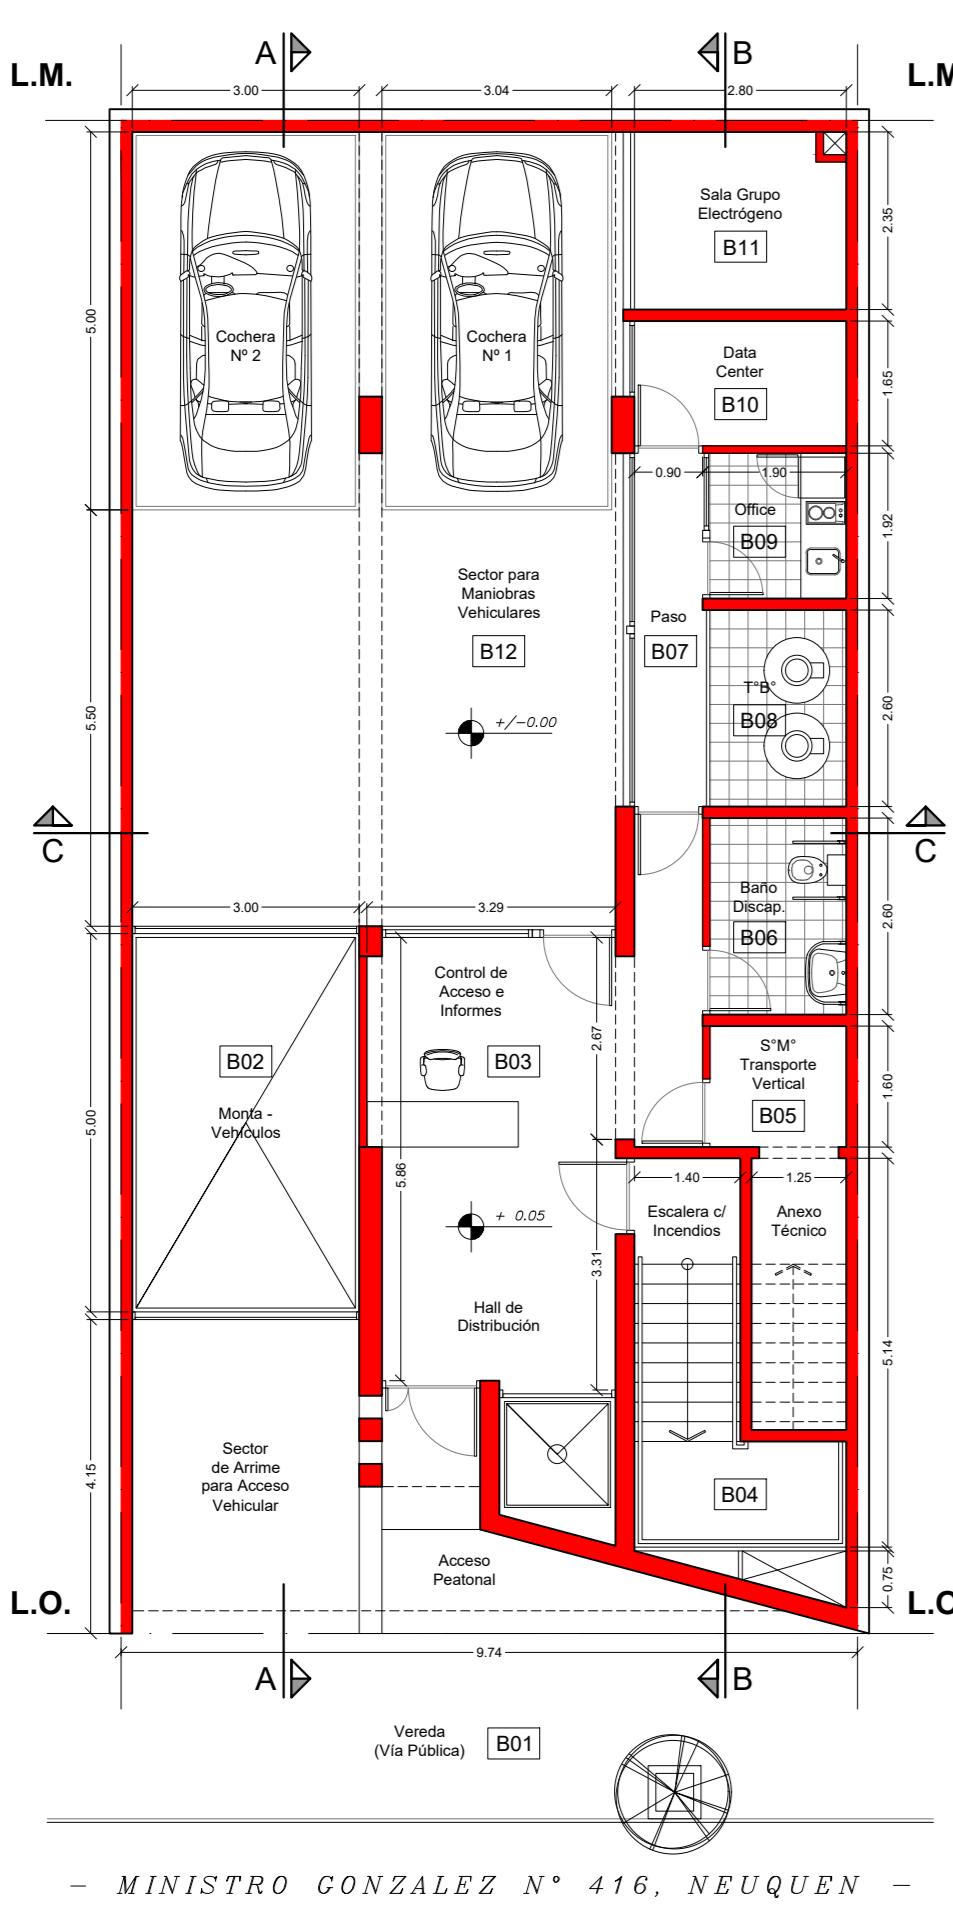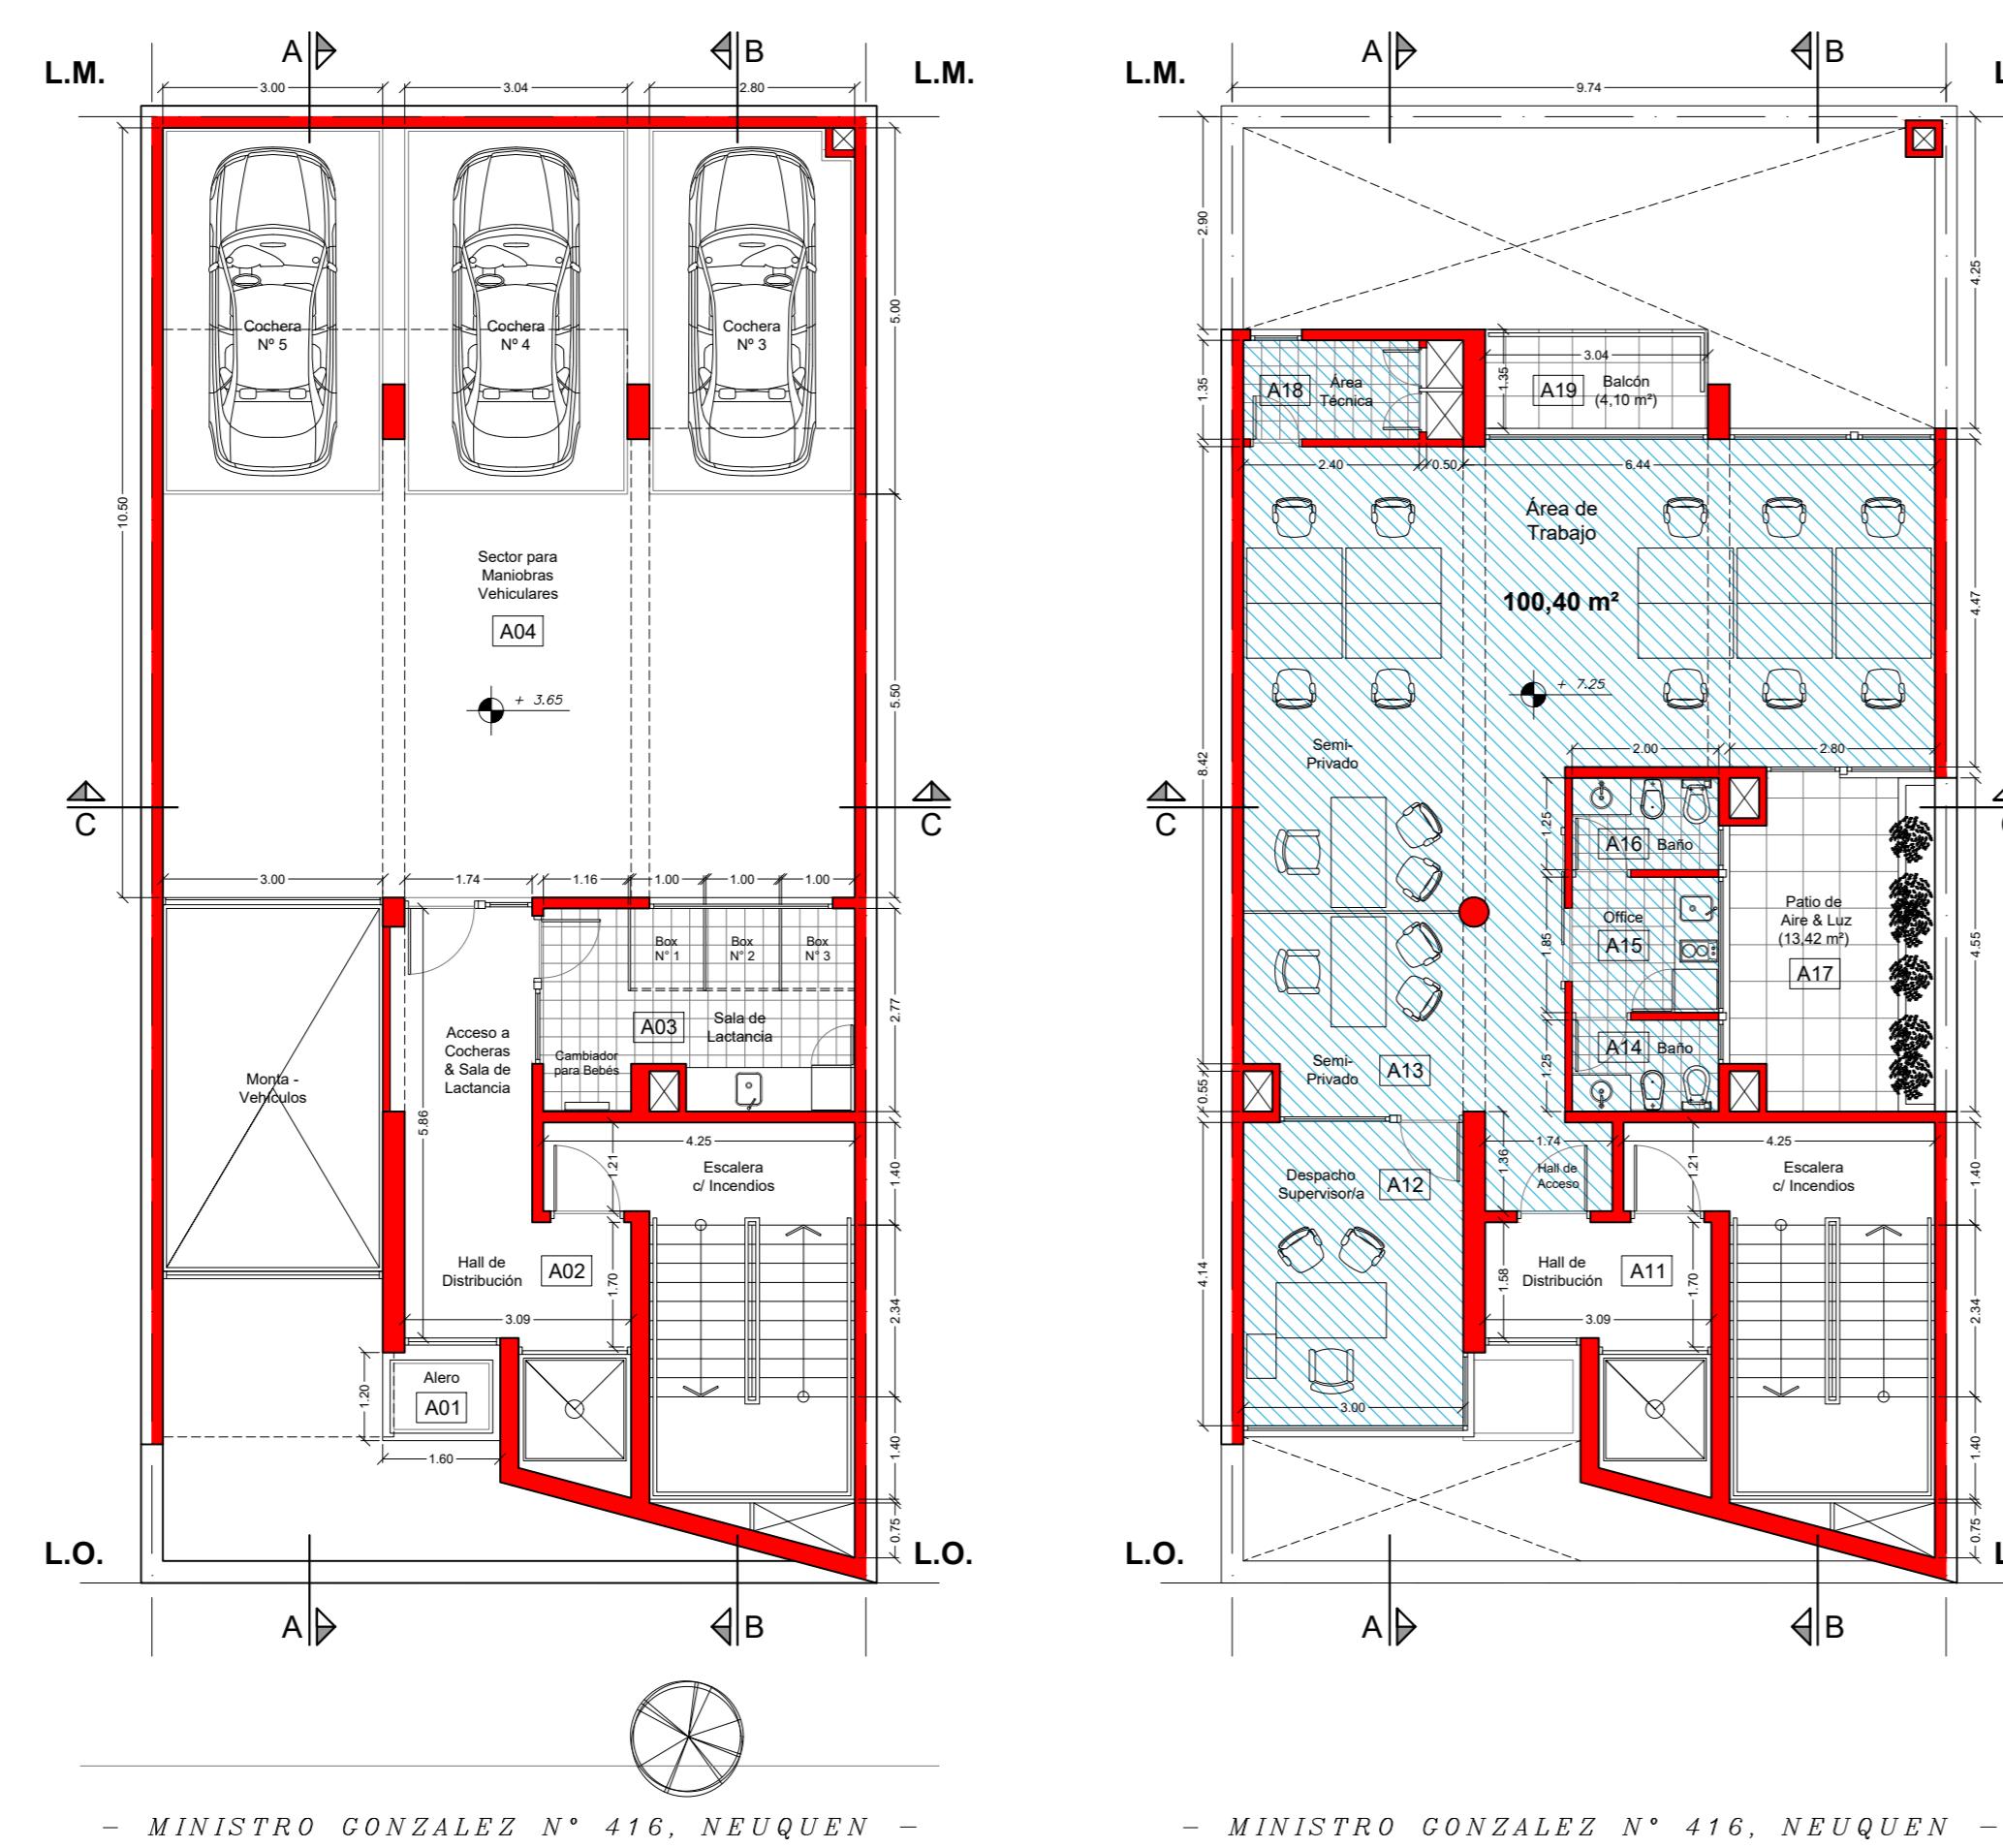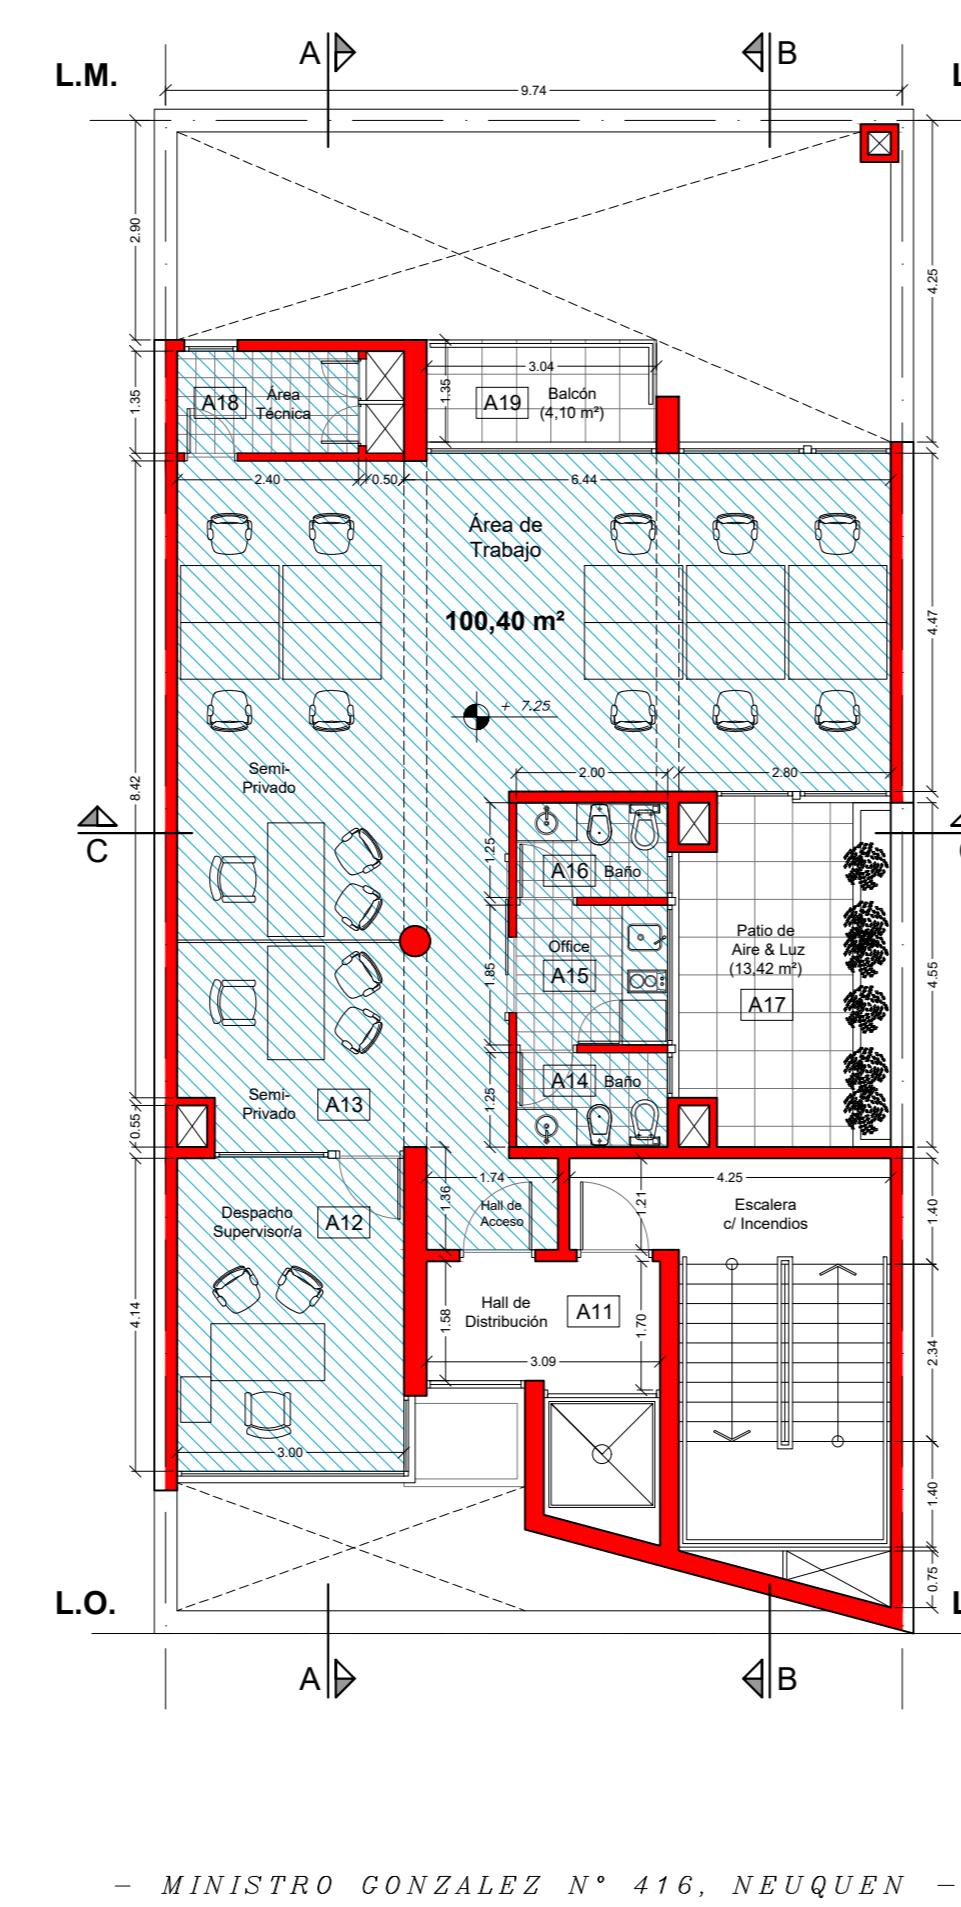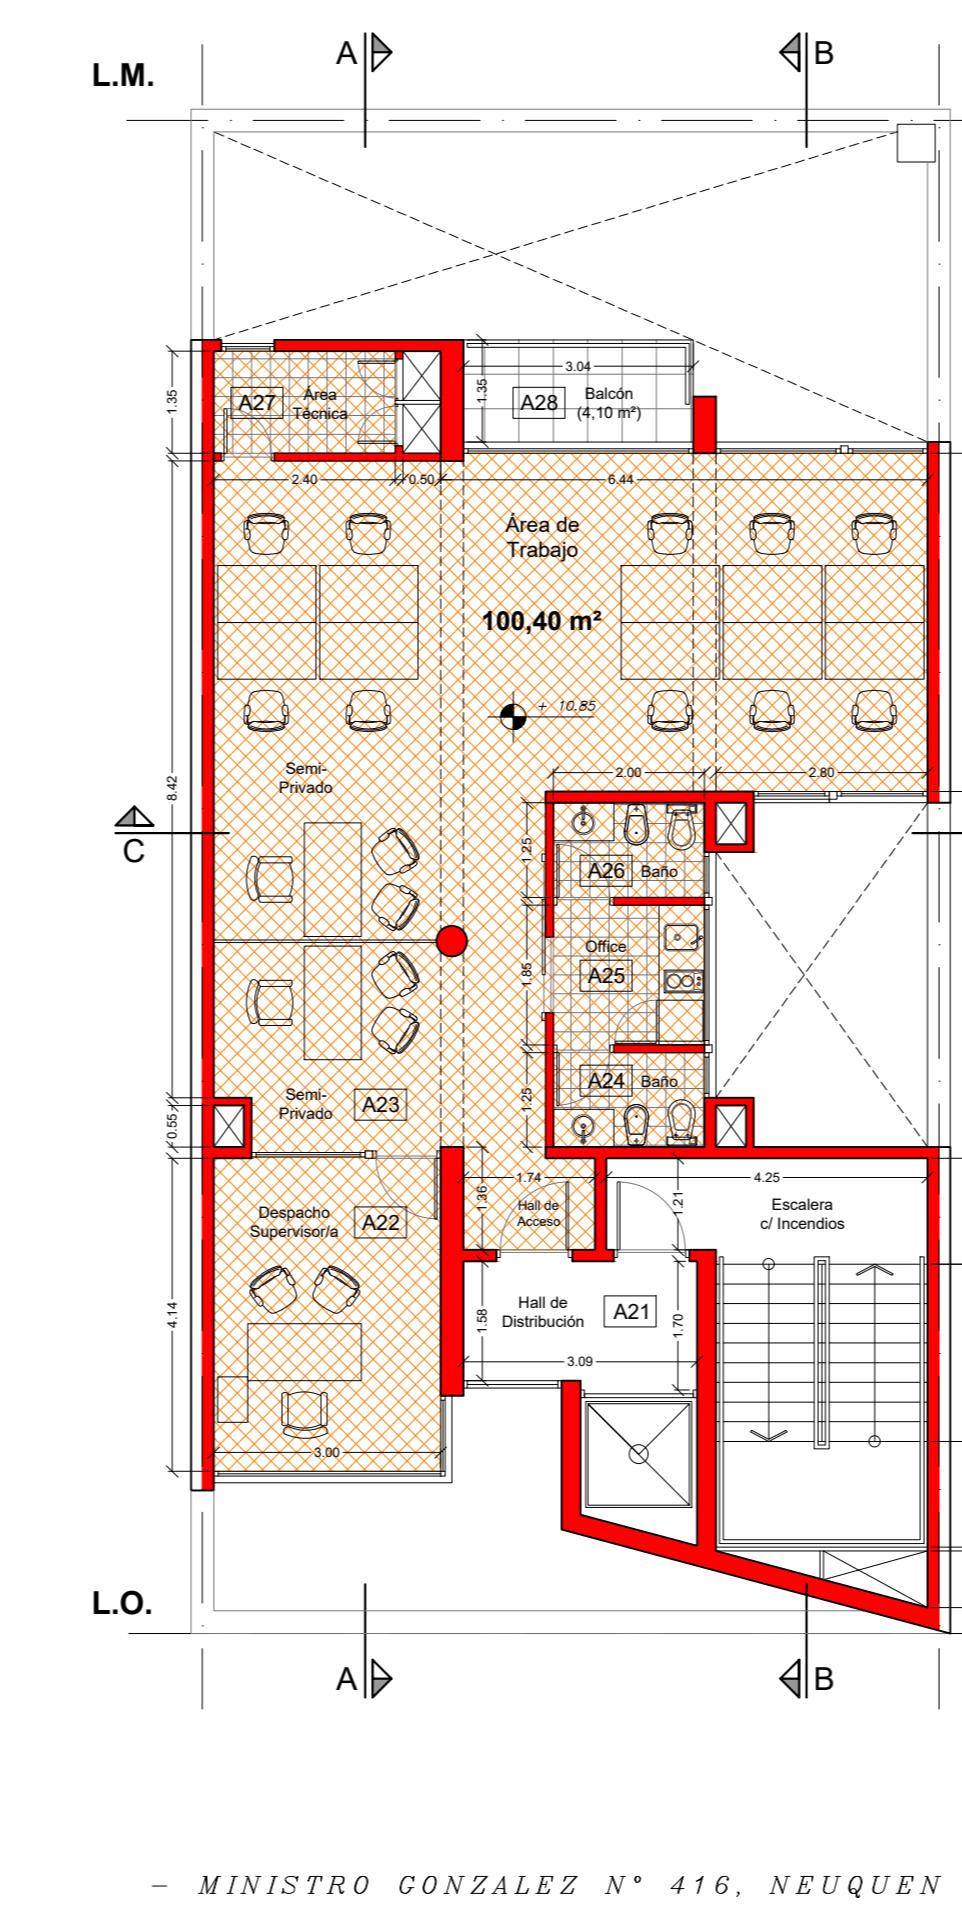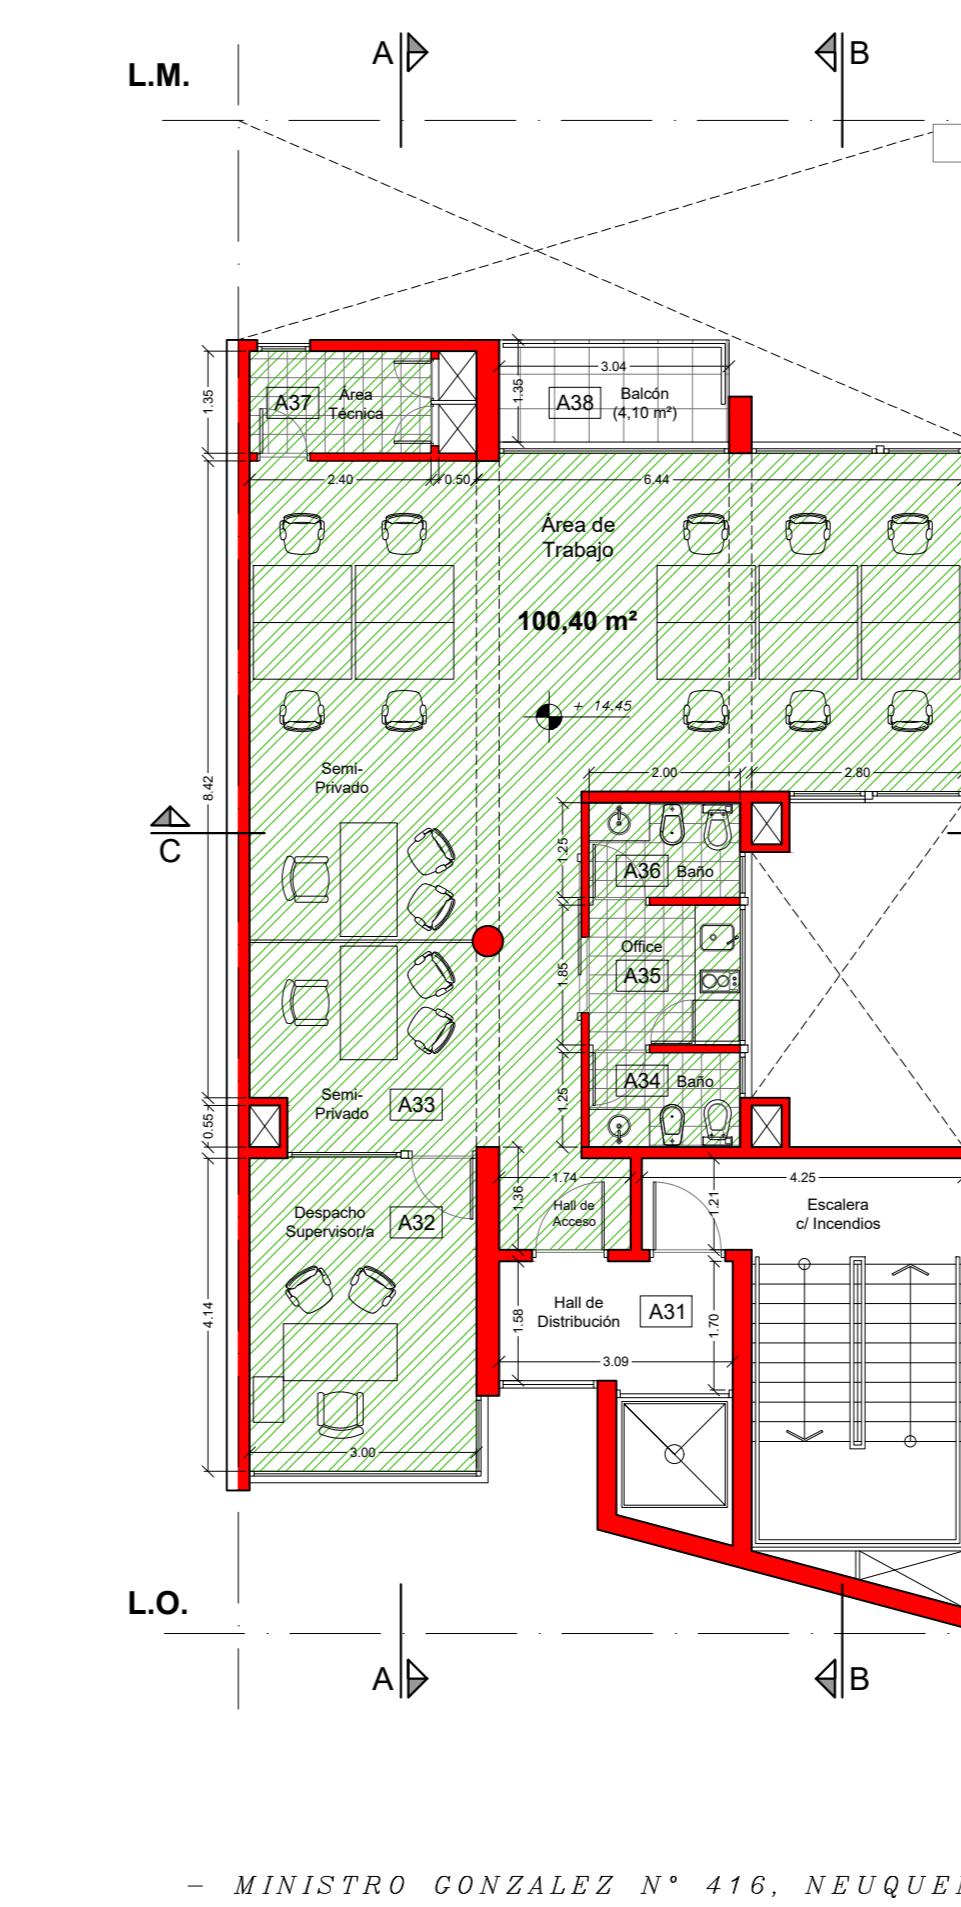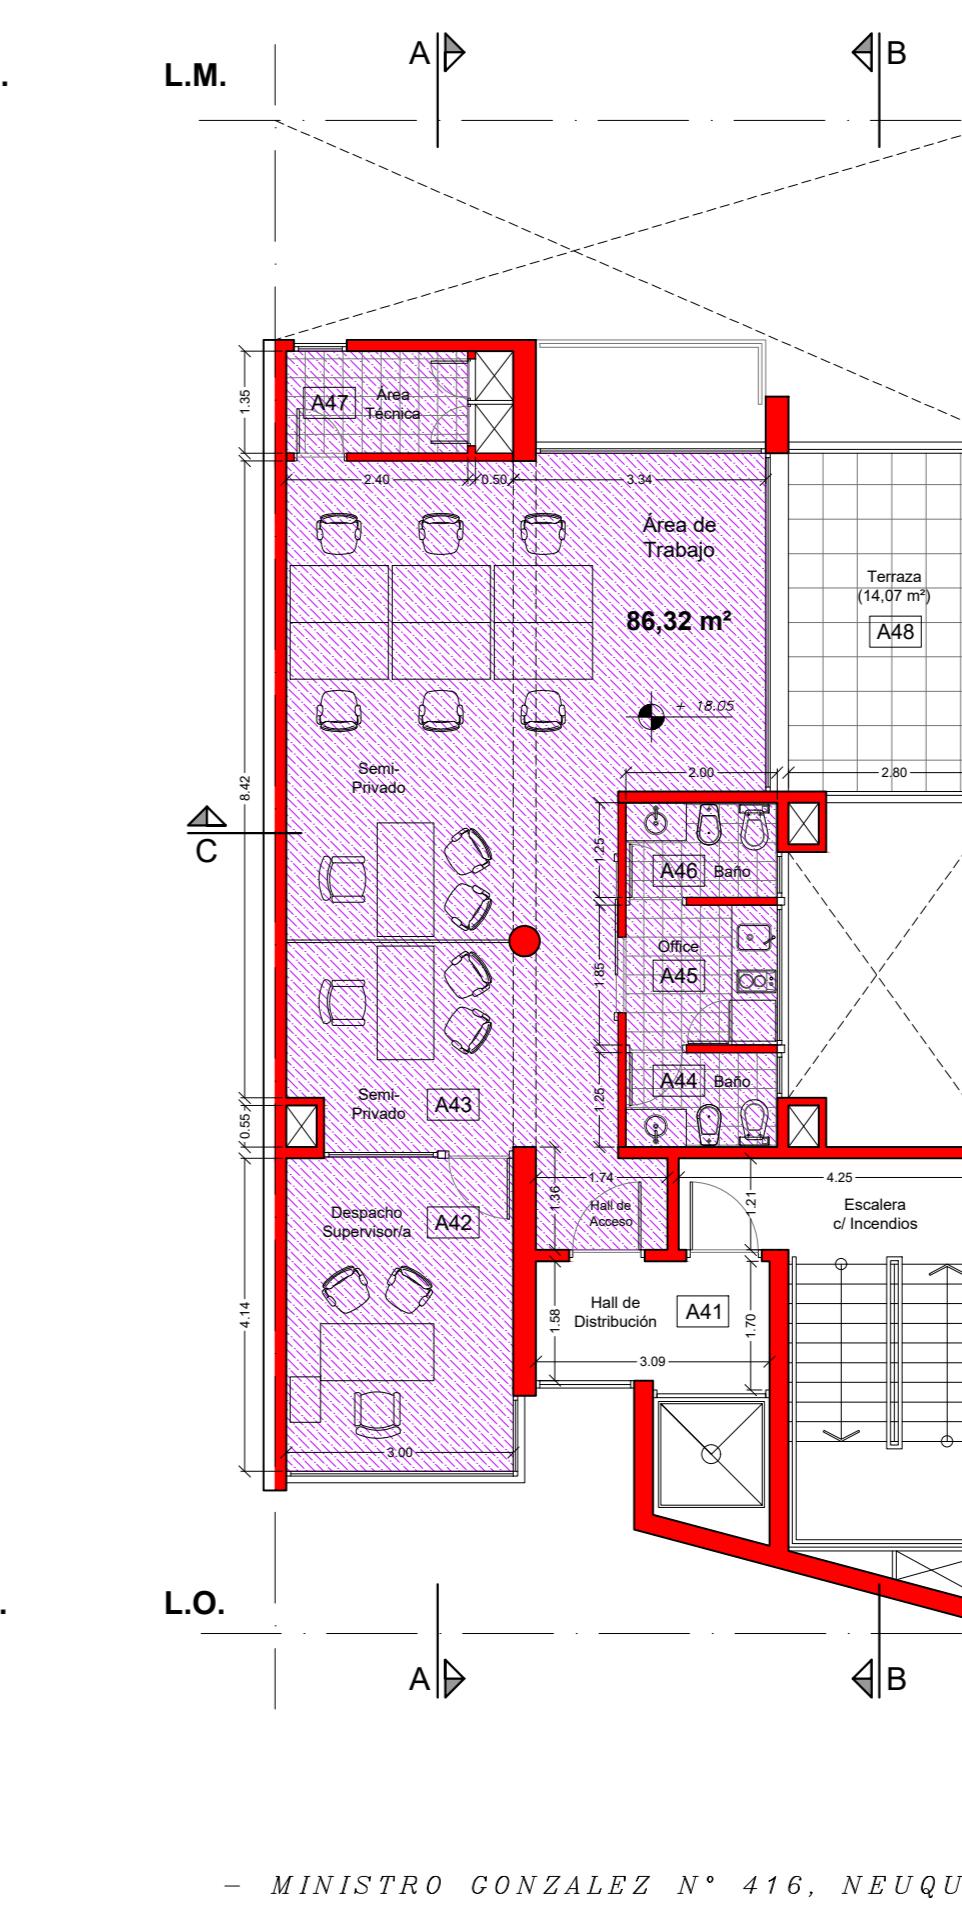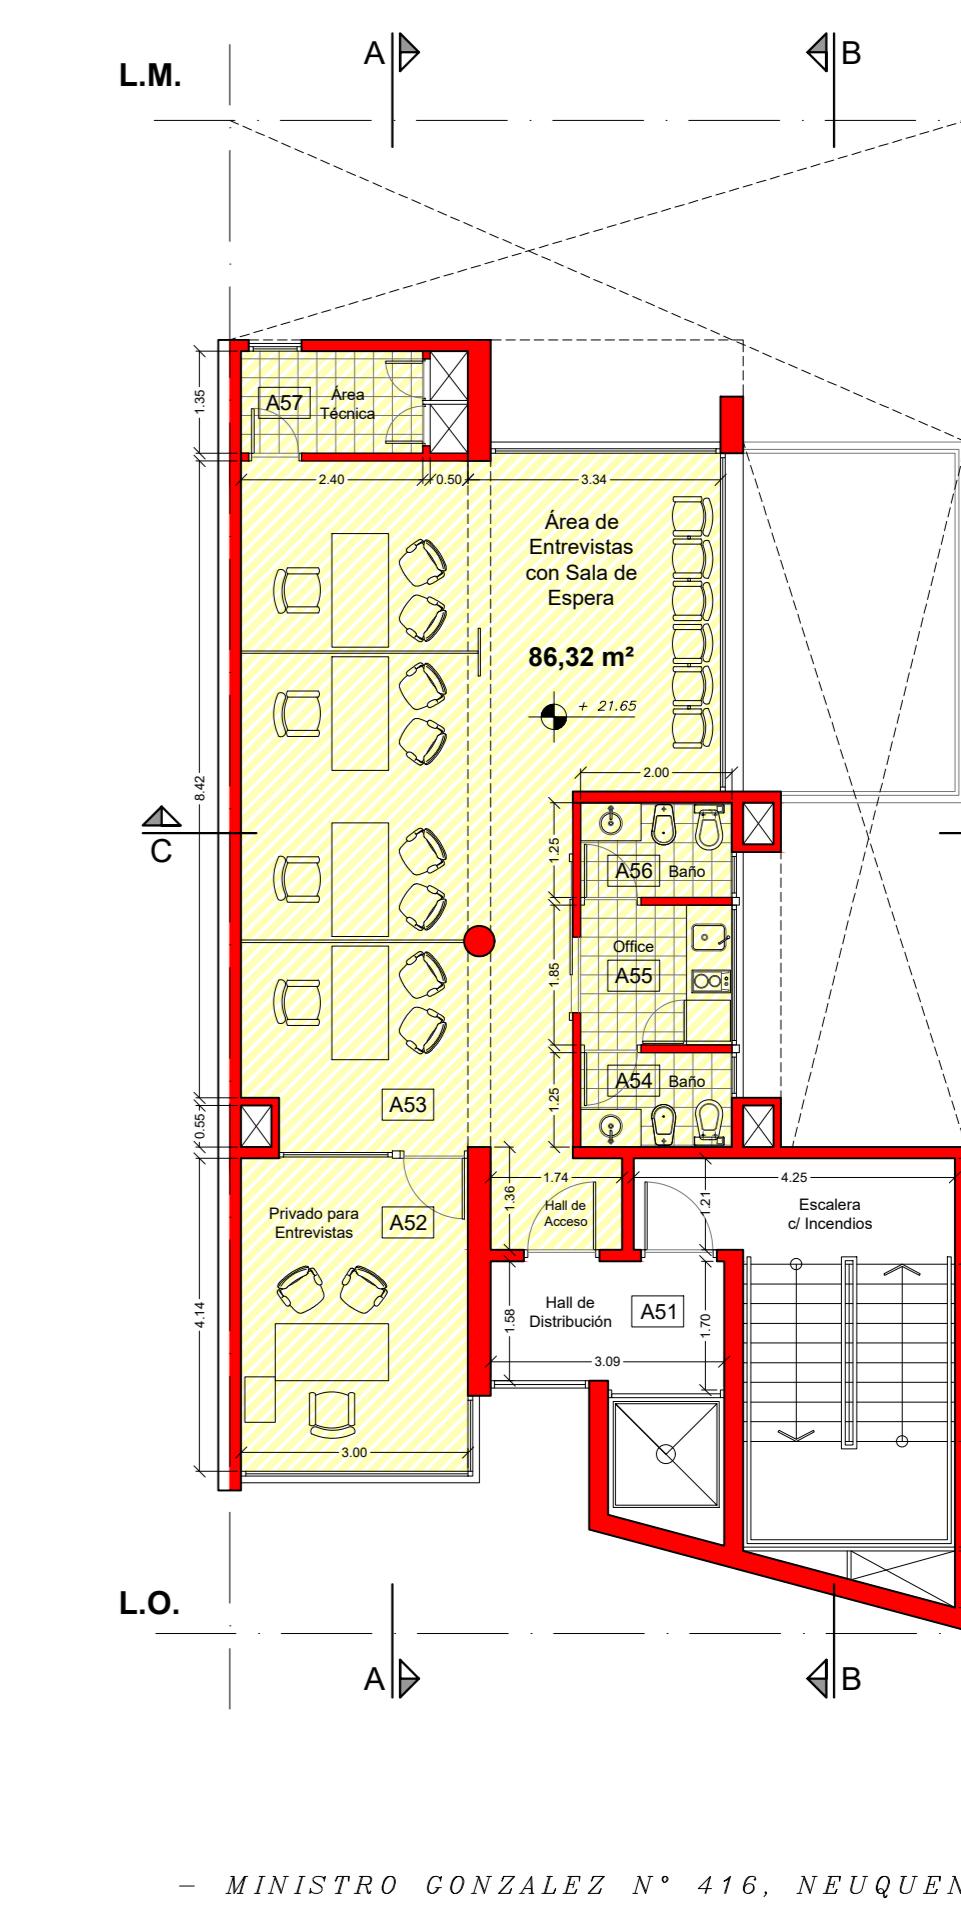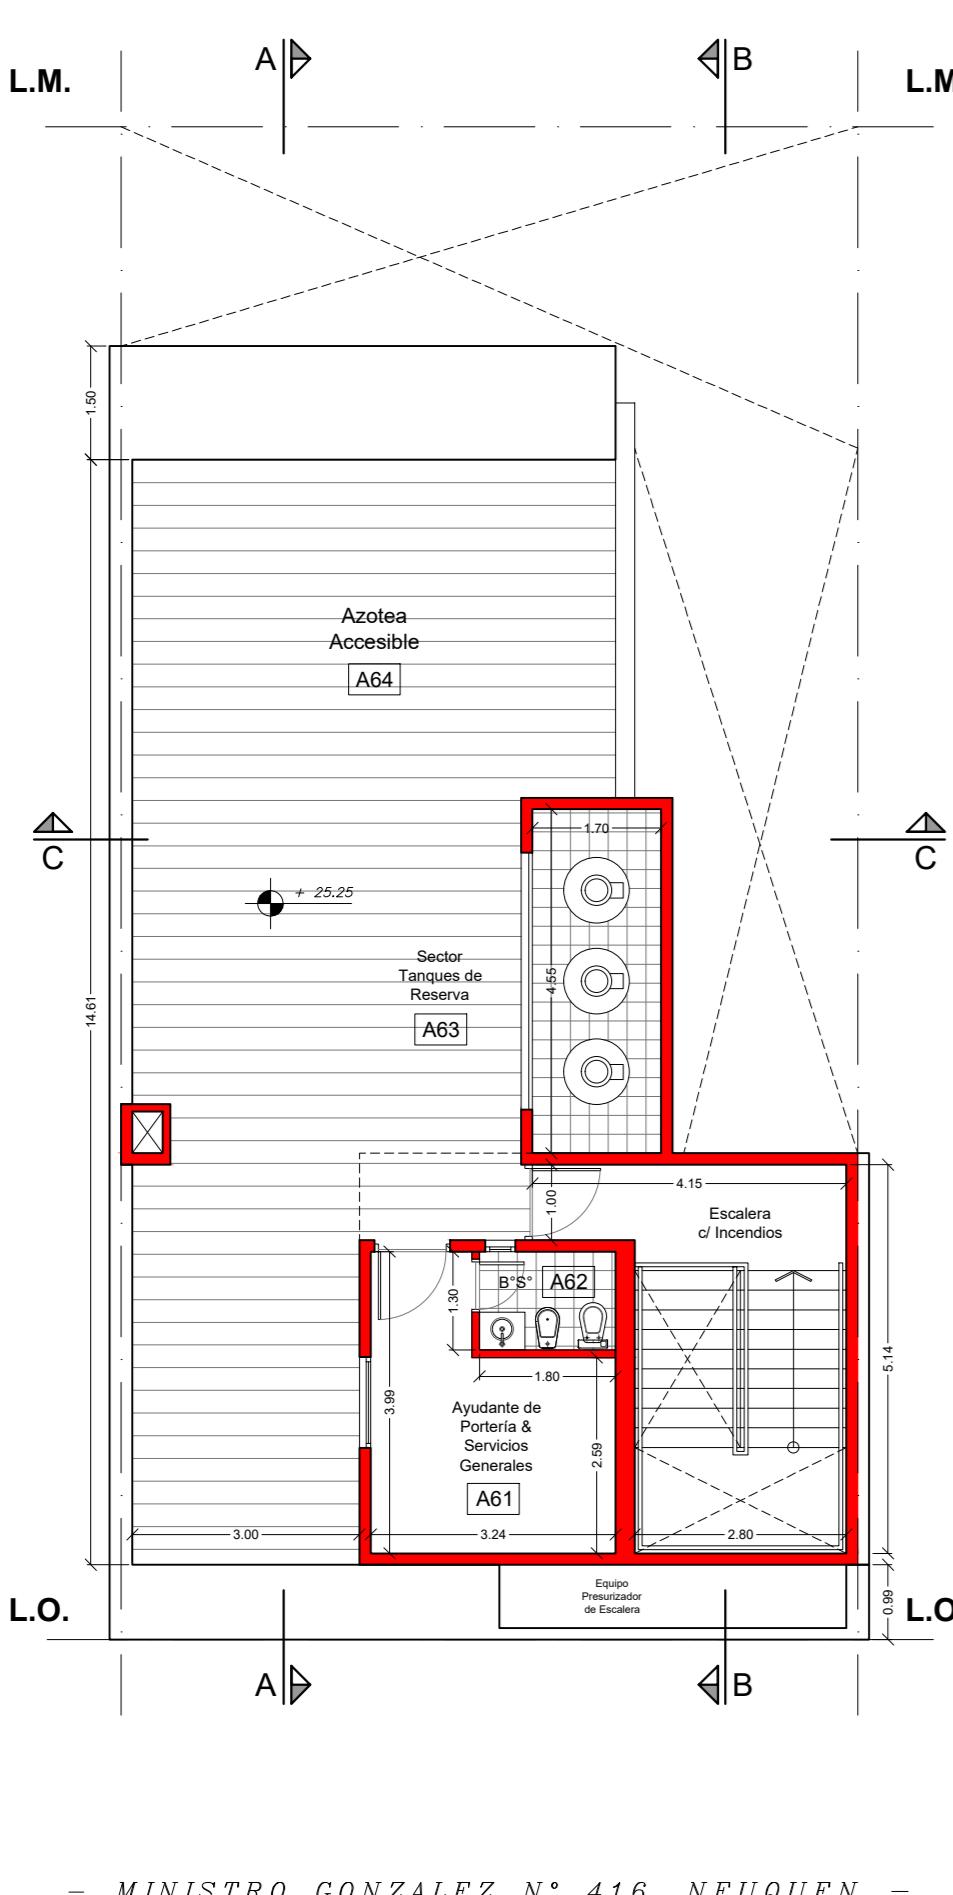PLANTA
BAJAPLANTA de
ENTREPISOPLANTA
1° PISOPLANTA
2° PISOPLANTA
3° PISOPLANTA
4° PISOPLANTA
5° PISOPLANTA de AZOTEA
& SERVICIOS


CORTE A-A

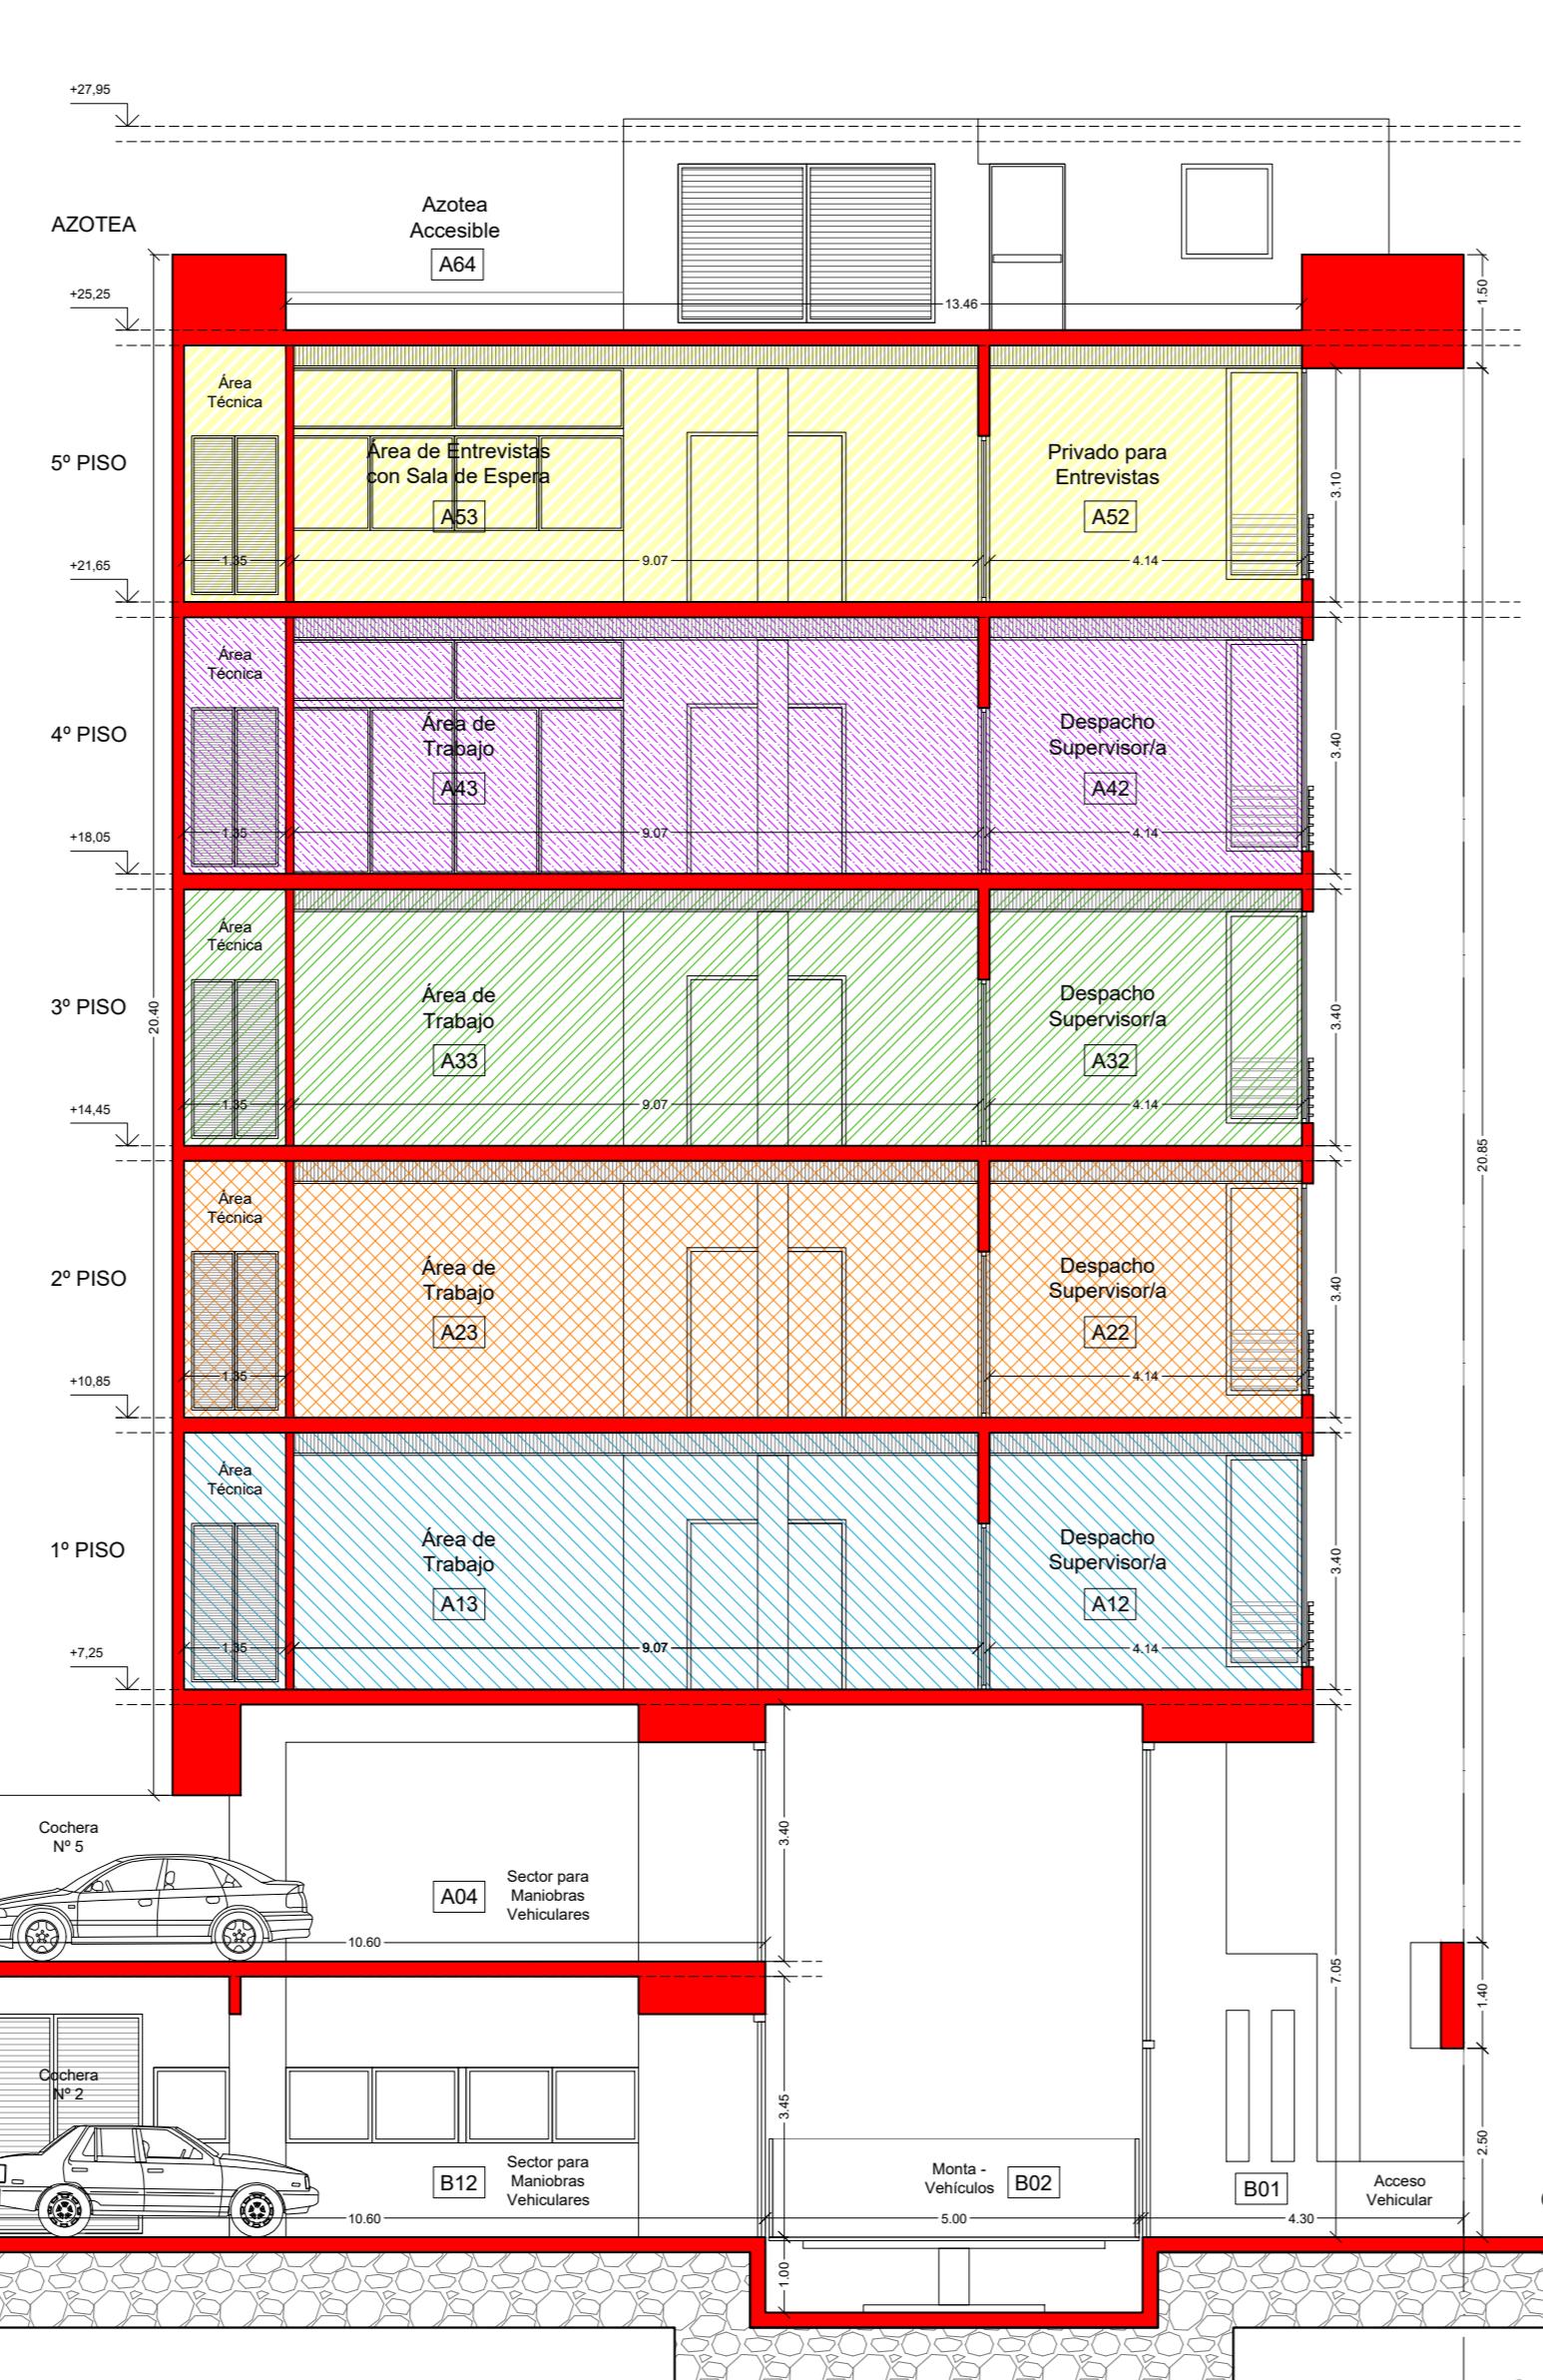


CORTE B-B

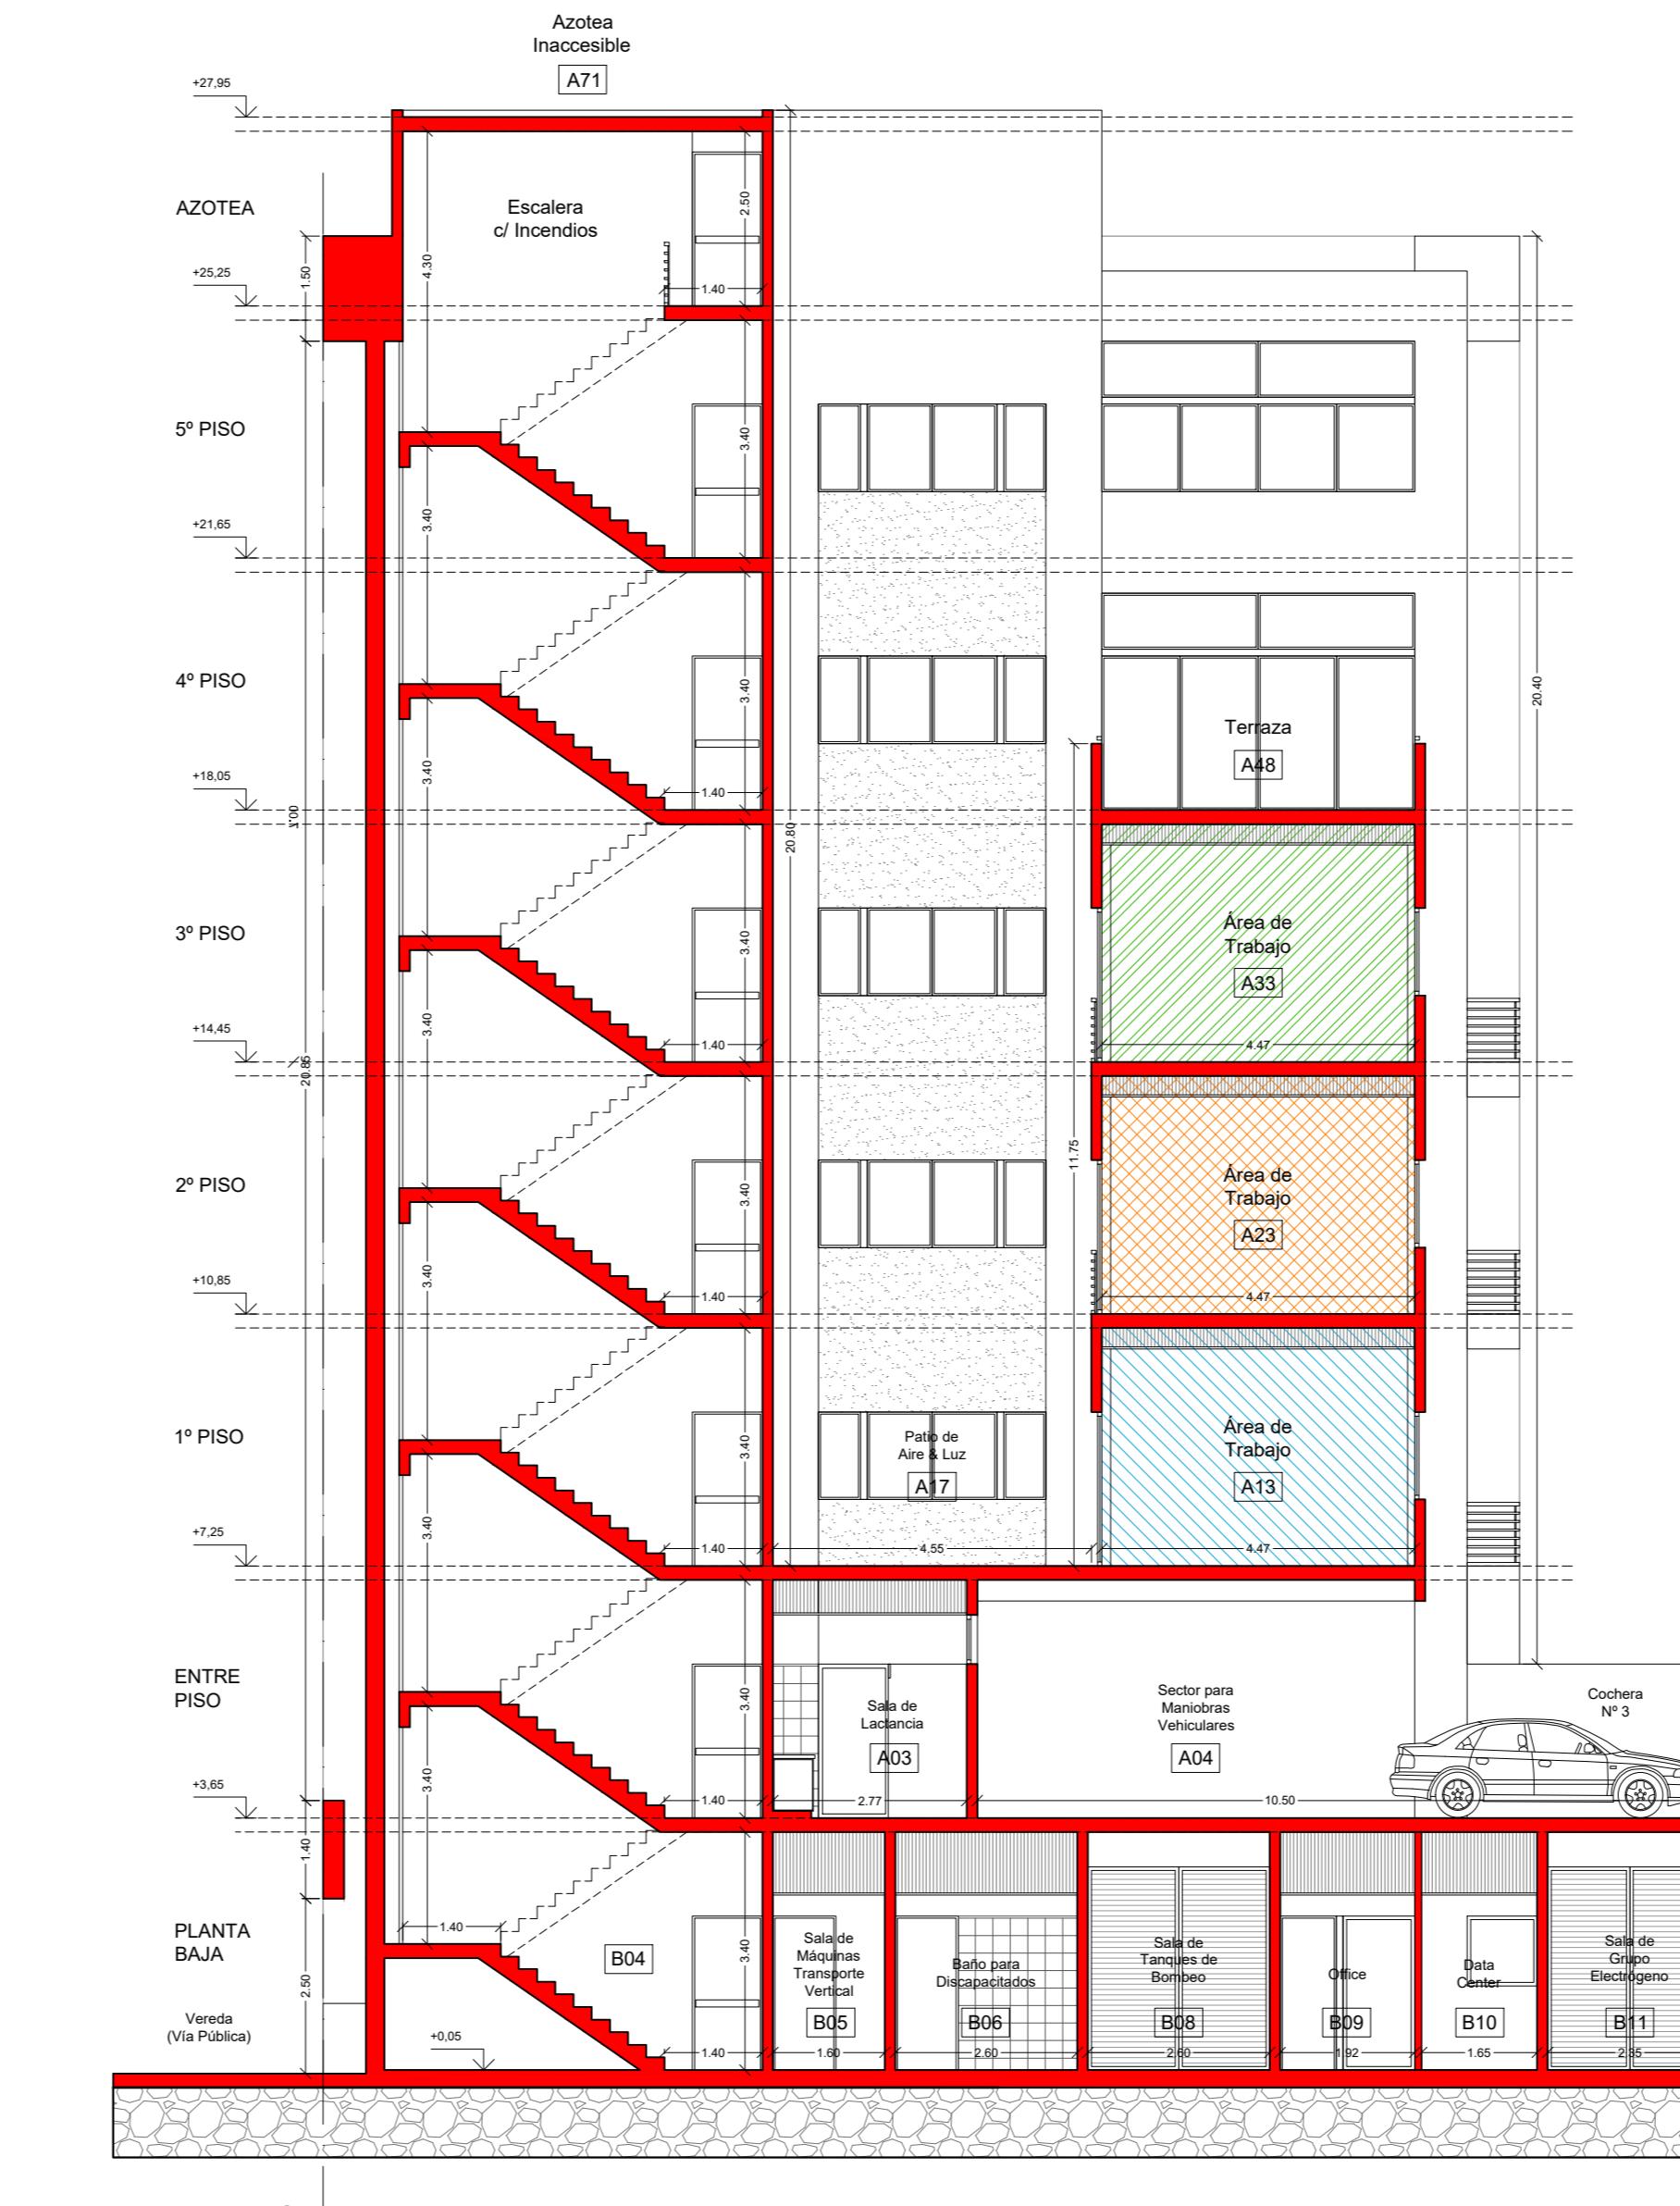

CORTE C-C

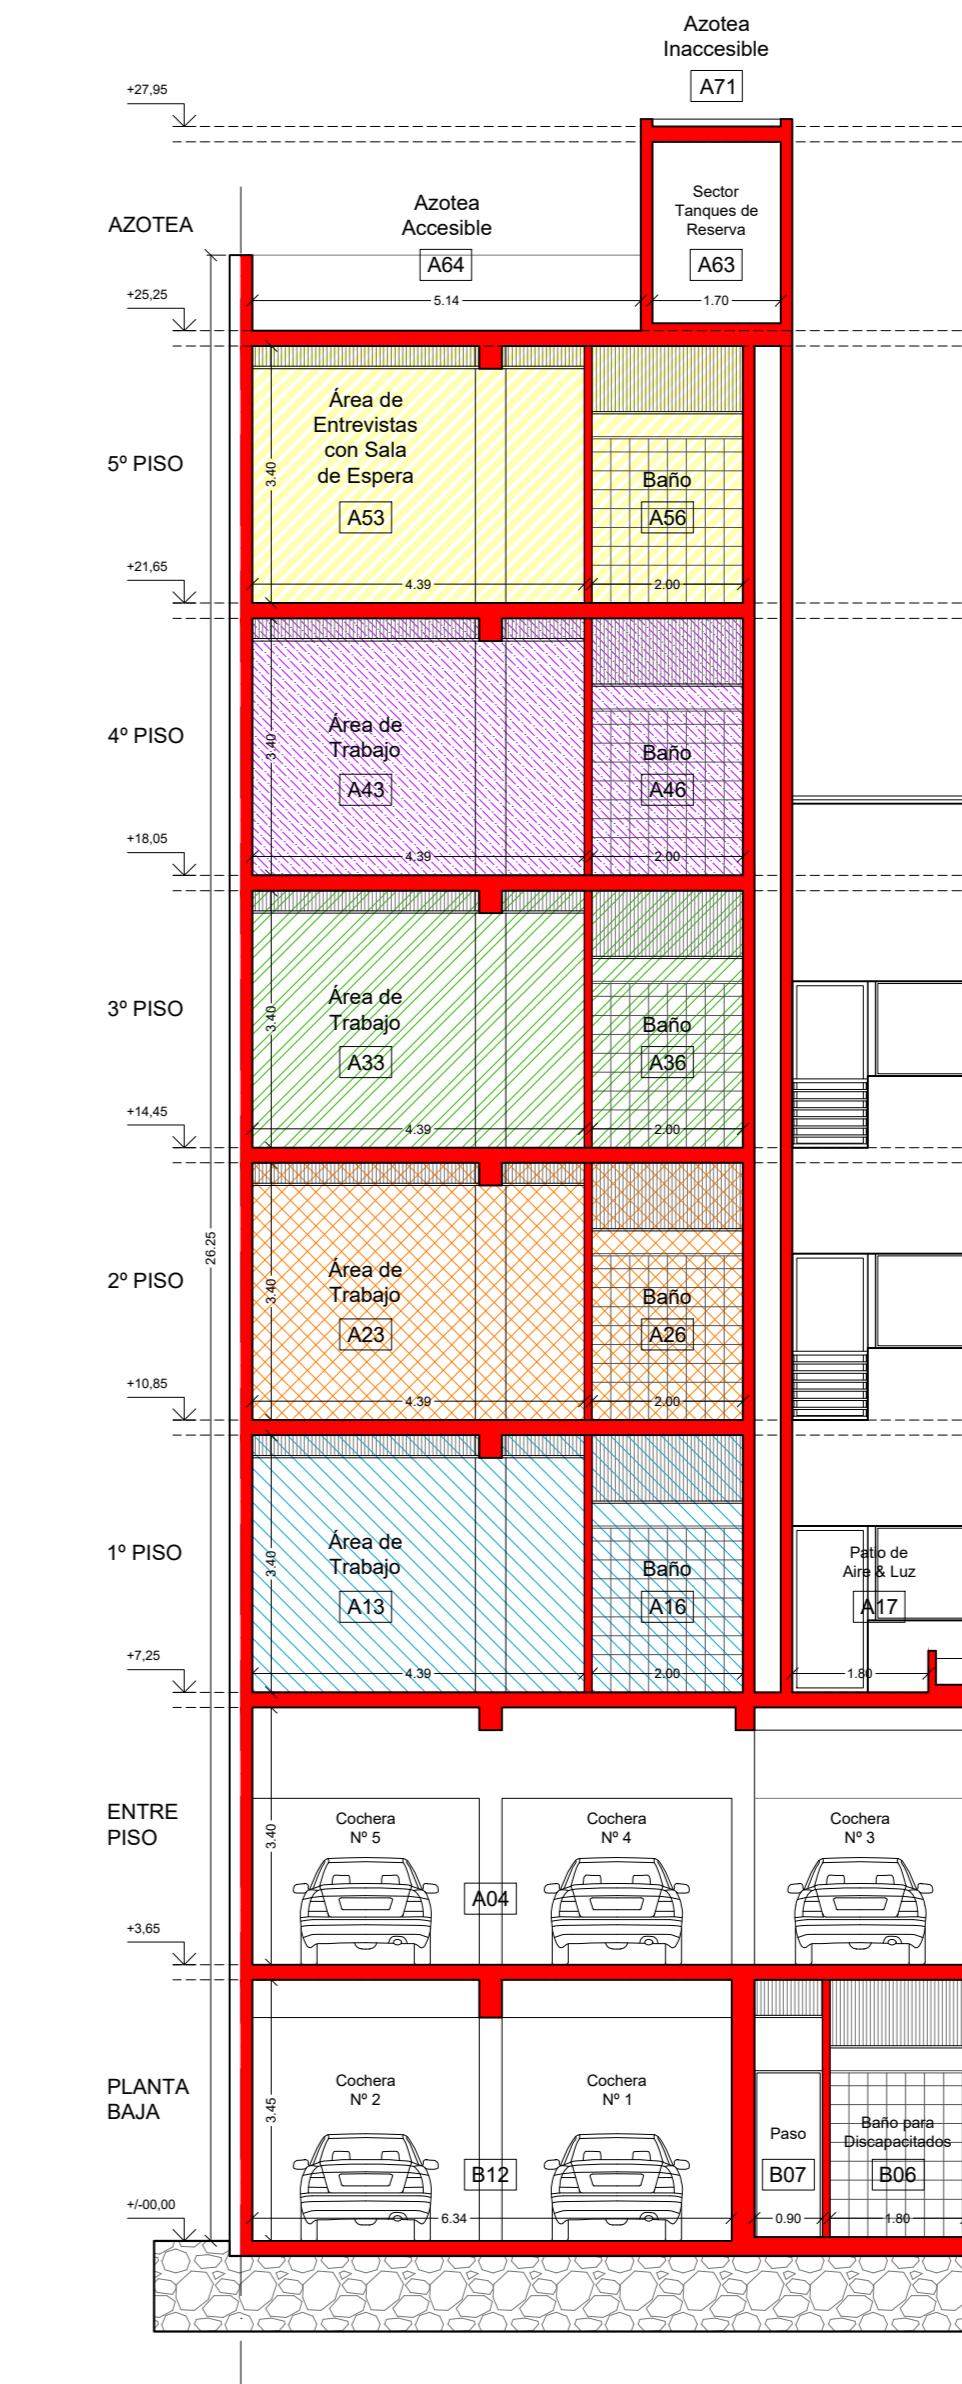

FACHADA

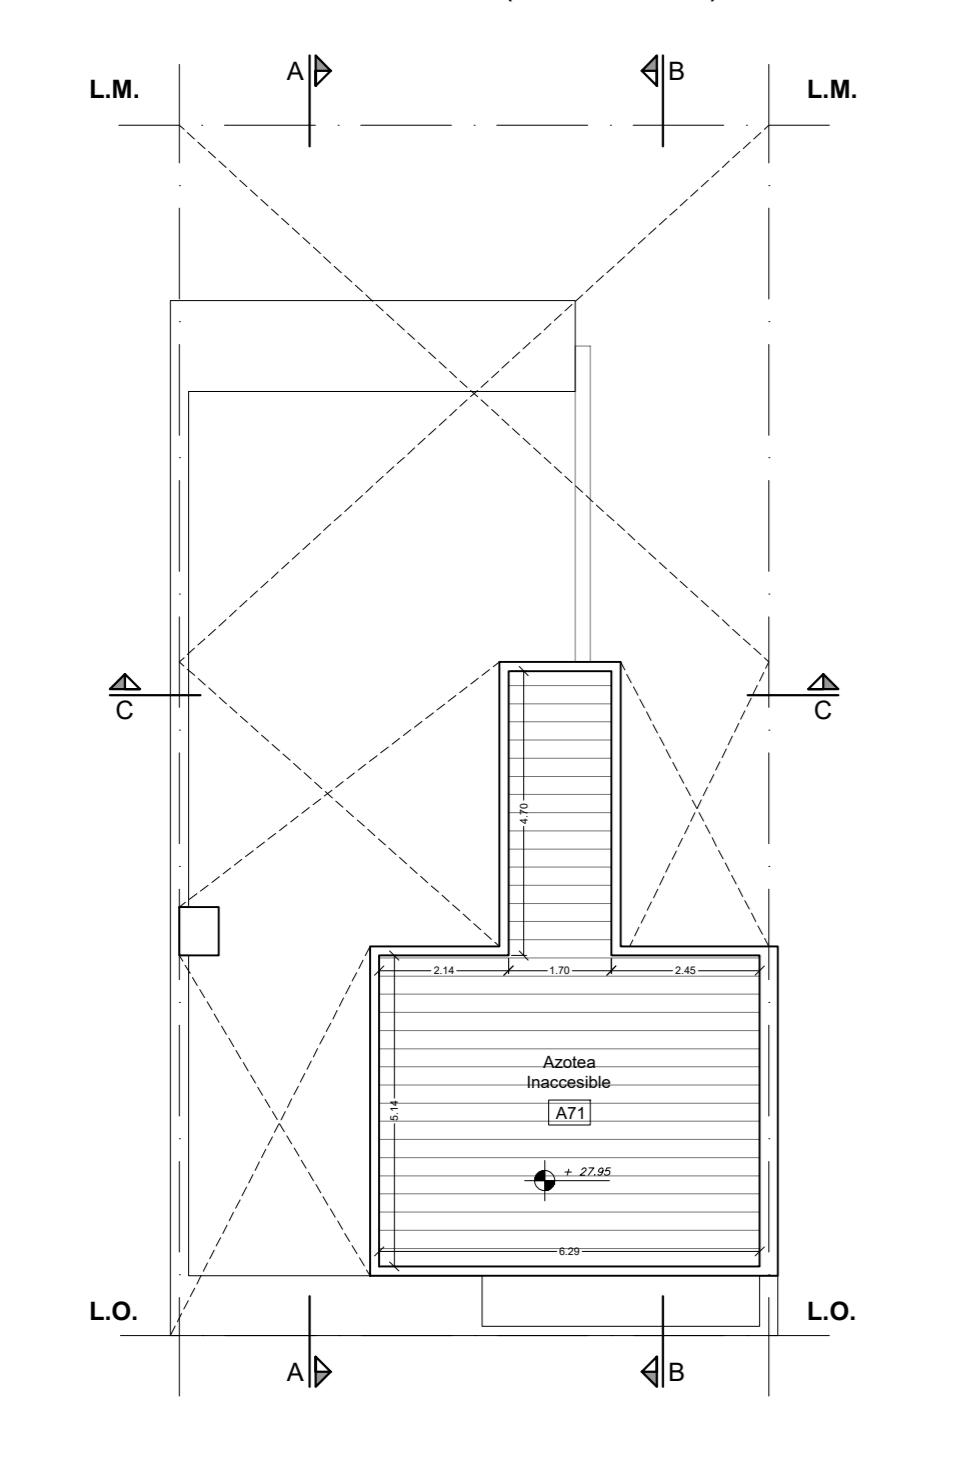PLANTA de AZOTEA
INACCESIBLE (Escala 1:125)

REFERENCIAS:

- OBRA NUEVA.
- Unidad de Defensa Penal Remanente - Dr. REPETTO (Sup. Cubierta 97,83 m²).
- Unidad de Defensa en Materia No Penal - Dr. MATKOVIC (Sup. Cubierta 97,83 m²).
- Unidad de Defensa Acusatorio - Dr. GARCIA (Sup. Cubierta 97,83 m²).
- Unidad de Defensa de Ejecución Penal - Dra. IRASTORZA (Sup. Cubierta 83,76 m²).
- Área de Entrevistas para las Unidades de Defensa (Sup. Cubierta 83,76 m²).

GENERALIDADES:

- Todas las medidas deberán ser verificadas en obra.
- En atención a lo indicado en el punto 4.1. del PET y anexo gráfico inherente, si bien toda la documentación incluido ha sido elaborado por profesional competente en la materia, deberá ser cuidadosamente **REVISADA** y **VERIFICADA**, previo al inicio de las tareas inherentes.
- **NO SE INCLUYE** en la presente contratación la provisión del mobiliario que conforma los puestos de trabajo, ni aquellos insumos tales como equipos informáticos o aparatos telefónicos, entre otros.
- Toda documentación accesoria que pudiera surgir necesaria al momento de la ejecución de los trabajos, deberá ser confeccionada por la Contratista, y aprobada por la Dirección de Obra.
- Los trabajos deberán ser indefectiblemente ejecutados de acuerdo a las **REGLAS del ARTE**.



*Ministerio Público de la Defensa
Defensoría General de la Nación*

ANEXO III

MINISTERIO PÚBLICO DE LA DEFENSA - DEFENSORÍA GENERAL DE LA NACIÓN
PLANILLA DE COTIZACIÓN

Expediente DGN N° 26973/2025

Licitación Pública N° 63/2025

RENGLÓN	ETAPAS	DESCRIPCIÓN	PRECIO UNITARIO	
1	ETAPA I	FACTIBILIDAD DE DEMOLICIÓN		
		Solicitud de factibilidad de demolición de vivienda existente ante la Municipalidad de Neuquén, presentación de nota, croquis preliminar y datos de parcela.	\$	
	ETAPA II	GESTIÓN DE DOCUMENTACIÓN COMPLEMENTARIA		
		A - Solicitud y obtención de factibilidad de red de agua y cloaca (EPAS), red eléctrica (CALF) y gas natural (CAMUZZI GAS).	\$	
		B - Gestión y obtención de CDA (Certificado de deslinde y amojonamiento) firmado por profesional habilitado.	\$	
		C - Gestión y obtención de memoria de seguridad contra incendio, firmada por profesional habilitado, intervenida por el Colegio Profesional.	\$	
		D - Gestión y obtención de cálculo de ascensores por profesional idóneo.	\$	
	ETAPA III	PLANO DE MENSURA + PLANO MUNICIPAL + INGRESO DE EXPEDIENTE		
		A - Relevamiento integral del predio y confección del Plano de Mensura actualizado. Cabe señalar que no resulta necesario mensurar la construcción existente ya que se proyecta su demolición integral.	\$	
		B - Desarrollo y armado de documentación en formato municipal en base a legajo técnico recibido.	\$	
		C - Inicio de expediente por sistema PDP. Seguimiento de expediente y resolución de correcciones realizadas por parte del Departamento de Obras Particulares, hasta la obtención del registro definitivo de planos.	\$	
TOTAL RENGLÓN N° 1			\$	



*Ministerio Público de la Defensa
Defensoría General de la Nación*

		ESTUDIO DE SUELOS	
2	ETAPA UNICA	<p>A -Trabajos en campo. Para el estudio de suelos se plantea la realización de tres ensayos de penetración dinámica continua con equipo de penetración liviano. A su vez, se propone la realización de un sondeo a cielo abierto con toma de muestras representativas de los suelos encontrados cada metro y/o cambio de perfil estratigráfico mediante la utilización de herramientas manuales. No se contempla la excavación en suelos cementados, roca o bajo nivel freático. Para la nivelación de los ensayos, se propone utilizar los elementos de hormigón que se encuentren en sitio que sean afines o la materialización puntos fijos si estos resultasen necesarios. En caso de que se considere necesario, se podrán realizar un mayor número de ensayos sin costo adicional. La posición final de los ensayos puede variar de la propuesta inicial.</p> <p>B -Trabajos en laboratorio. Sobre muestras representativas de los diferentes estratos se realizará, a saber:</p> <ol style="list-style-type: none">1. Análisis granulométrico con tamices normalizados distribuidos equitativamente entre una apertura de 2" hasta el tamiz #200 con su correspondiente curva granulométrica (VN - E1 – 65).2. Cálculo de diámetros característicos d95, d90, d84, d75, d60, d50, d25, d16, d10 y d5 determinados a través de interpolación logarítmica.3. Clasificación de suelos según SUCS y Highway Research Board (HRB) (VN - E4 - 65 / SUCS).4. Cálculo del diámetro medio (dm) y desviación estándar (σ).5. Humedad natural.6. Límites de Atterberg (VN - E2 – 65; VN - E3 – 65).7. Índice de plasticidad.8. Determinación de la fracción menor de 0.074 mm.9. Análisis cualitativo contenido de sales en suelos (VN – E18 – 89). <p>C - Trabajos de gabinete. El informe técnico contendrá, a saber:</p> <ol style="list-style-type: none">1. Resultados de los ensayos realizados.2. Planos de ubicación de los ensayos realizados.3. Cotas de bocas de iniciación de ensayos.4. Elaboración de un esquema completo sobre los perfiles de cada uno de los pozos.5. Posición de la napa freática y/o filtraciones de origen antrópico.6. Caracterización y parametrización de los suelos encontrados.7. Tensiones admisibles.8. Recomendación de mejoramiento, sustitución de suelos y compactación (si fuese necesario).9. Diagrama de empuje de suelos y agua.10. Definición del suelo de fundación según CIRSOC 103.11. Recomendaciones sobre el hormigón a utilizar.12. Registro fotográfico.	\$
		TOTAL RENGLÓN N° 2	\$
		IF-2026-00000753-MPD-DGAD#MPD	11



*Ministerio Público de la Defensa
Defensoría General de la Nación*

3	ETAPA UNICA	INFORME DE IMPACTO AMBIENTAL	
		Se deberá confeccionar y presentar el referido informe frente a los órganos municipales que así lo requieran, debiéndose obtener el correspondiente certificado, en estricto cumplimiento de la normativa vigente.	\$
TOTAL RENGLÓN N° 3			\$
4	ETAPA UNICA	CÁLCULO ESTRUCTURAL	
		A - Revisión y Estudio del diseño de la estructura, según documentación recibida.	\$
		B - Chequeo general de cotas de fundación, secciones de columnas y posibilidad de crecimiento de las mismas, tipos de losas y espesores, secciones mínimas de vigas, sobrecargas de uso y muertas a considerar, tipo de fundaciones a adoptar según Estudio de Suelos (desarrollado en punto 2).	\$
		C - Predimensionado de la estructura tomando como base el archivo de Autocad® de arquitectura con la posición de las columnas y tabiques ya acordadas, respetando en principio las secciones de los distintos elementos estructurales recibidos. Se ajustarán las alturas y cotas de cimentación según cortes arquitectónicos y Estudio de Suelos.	\$
		D - Primer cálculo solo con cargas gravitatorias para ajustar dimensiones de los distintos elementos estructurales: secciones de columnas, tabiques y vigas principalmente, deformaciones de las losas, resultados de cuantías y esfuerzos de punzonado en las losas. Muestra del diseño de la estructura en 3D, secciones y cambios de secciones.	\$
		E - Intercambio de opiniones, en cuanto al comportamiento de la estructura, observando y haciendo observar los puntos fuertes y débiles del sistema estructural, sobre todo en lo concerniente a flechas en vigas, descensos de losas, distorsiones en columnas y tabiques.	\$
		F - Cálculo final agregando las hipótesis de sismo, viento y las correspondientes combinaciones en un todo de acuerdo con CIRSOC 201-2005.	\$
		G - Armado de planos de estructura. Plantas y pórticos por nivel con despiece y por ende cómputo de los pórticos del nivel correspondiente, Cuadro de columnas, Detalles de armado de escaleras y despiece de las columnas, detalles de estructura; Replanteo de todas las plantas de estructura.	\$



*Ministerio Público de la Defensa
Defensoría General de la Nación*

	H - Armado de la Memoria de cálculo. Se presentará en formato A4, paginada y lista para imprimir. Contendrá un índice, detalle de las Normas empleadas (en un todo de acuerdo con reglamentación vigente CIRSOC 2005), esfuerzos considerados, tipos de acero y hormigones empleados, hipótesis de cargas y combinaciones de carga, listado de esfuerzos en losas, vigas, columnas, etc.	\$
	TOTAL RENGLÓN N° 4	\$
	MONTO TOTAL DE LA OFERTA	\$

Son pesos..... (en letras)

Firma:

Aclaración:

Razón Social:

CUIT:

Teléfono:

ANEXO II

PLIEGO ÚNICO DE BASES Y CONDICIONES GENERALES DEL MINISTERIO PÚBLICO DE LA DEFENSA

PUBLICO DE LA DEFENSA

ANEXO II

CAPÍTULO I
DISPOSICIONES GENERALES

ARTÍCULO 1: APLICACIÓN, ALCANCES:

Las disposiciones del presente Pliego resultarán aplicable a todos los procedimientos de selección del contratista que se articulen bajo las reglas del "RÉGIMEN PARA LA ADQUISICIÓN, ENAJENACIÓN Y CONTRATACIÓN DE BIENES Y SERVICIOS DEL MINISTERIO PÚBLICO DE LA DEFENSA".

Los pliegos que se aprueben para cada procedimiento de selección del contratista deberán adecuarse a las disposiciones del presente Pliego. Sin embargo, y si las características específicas del requerimiento lo tornan exigible, podrán incorporarse cláusulas que se aparten del presente Pliego en la medida en que no contradigan el régimen establecido.

ARTÍCULO 2: NORMATIVA APLICABLE, INTERPRETACIÓN, ORDEN DE PRELACIÓN:

Los reglamentos, pliegos y demás normas dictadas en consecuencia, como así también los documentos que presenten los oferentes y los documentos que emita este Ministerio Público de la Defensa a través de los órganos competentes, serán considerados como reciprocamente integrados.

En caso de existir discrepancias se seguirá el siguiente orden de prelación:

a) El "RÉGIMEN PARA LA ADQUISICIÓN, ENAJENACIÓN Y CONTRATACIÓN DE BIENES Y SERVICIOS DEL MINISTERIO PÚBLICO DE LA DEFENSA" y las normas que en el futuro lo modifiquen y/o complementen;

b) El PLIEGO ÚNICO DE BASES Y CONDICIONES GENERALES;

c) El PLIEGO DE BASES Y CONDICIONES PARTICULARES, el PLIEGO DE ESPECIFICACIONES TÉCNICAS y los ANEXOS que se aprueben para cada procedimiento de selección en particular, junto con las Circulars que se dicten;

d) La Oferta y sus anexos o los accesorios que se hubieren acompañado;

e) La Ajudicación;

f) La Orden de Compra y el Contrato Administrativo específico que, según corresponda, se suscriba.

ARTÍCULO 3: COMUNICACIONES, NOTIFICACIONES DE ACTOS ADMINISTRATIVOS, DIRECCIÓN DE CORREO POSTAL, DIRECCIÓN DE CORREO ELECTRÓNICO:

Toda comunicación con los interesados, oferentes, proveedores y/o adjudicatarios, ya sea en el transcurso del procedimiento de selección y/o durante la ejecución del contrato y/o durante la sustanciación de los procedimientos cuyo objeto consista en la aplicación de penalidades y sanciones, deberá efectuarse mediante mecanismos electrónicos de comunicación.

Los restantes medios de notificación deberán utilizarse en la medida en que las circunstancias particulares lo exijan en pos de garantizar el ejercicio de los derechos de los interesados y los oferentes.

Los oferentes que no se encuentren inscriptos en el Registro de Proveedores del Ministerio Público de la Defensa establecido en el artículo 54 del "RÉGIMEN PARA LA ADQUISICIÓN, ENAJENACIÓN Y CONTRATACIÓN DE BIENES Y SERVICIOS DEL MINISTERIO PÚBLICO DE LA DEFENSA", deberán constituir una dirección de correo postal y una dirección de correo electrónico a través del ANEXO IV, donde serán válidas todas las notificaciones que se le cursen. Dichos domicilios se consignarán en el legajo que se creará para integrar el registro mencionado y mantendrán su vigencia hasta tanto sea modificada por su titular, ya sea mediante presentación en el legajo, o bien mediante la presentación de un nuevo ANEXO IV en el procedimiento de selección específico.

Los oferentes, proveedores y/o adjudicatarios que se encuentren inscriptos en el Registro de Proveedores del Ministerio Público de la Defensa mantendrán las direcciones de correo postal y de correo electrónico constituidos en su legajo, donde serán válidas todas las notificaciones que se les cursen, en la medida en que no sea modificado mediante la presentación de un nuevo ANEXO IV.

En los casos en los que el acto administrativo y/o cualquier otra actuación fueran notificadas fehacientemente a través de dos o más medios, se considerará, a todos sus efectos legales, la fecha que haya ocurrido en primer término.

ARTÍCULO 4: MEDIOS DE NOTIFICACIÓN FEHACIENTE:

Los actos administrativos como así también cualquier otra actuación que deba notificarse para adquirir efecto, sólo surtirán efectos a partir de la notificación fehaciente por cualquiera de los medios que se detallan a continuación:

a) Comunicación dirigida a la dirección de correo electrónico constituido por el interesado, el oferente y/o el contratista o proveedor.

En estos casos se tendrá por notificado el día en que fue enviada, sirviendo de prueba suficiente la constancia que el correo electrónico genere para el emisor, certificada por el órgano encargado de efectuar tales notificaciones.

M.R.P.D. A. Montaldo
Subsecretario General de la Defensa

b) Acceso directo de la parte interesada, su apoderado o representante legal al expediente.

Dobrá dejarse constancia de la fecha en que se tomó vista y se tendrá por notificado en ese acto.

c) Presentación espontánea de la parte interesada, su apoderado o representante legal, de la que resulten estar en conocimiento del acto respectivo.

Sólo tendrá por notificado dicho acto el día en que se realizó la presentación, salvo que surja que ha tomado conocimiento en una fecha anterior.

d) Cédula, carta documento u otros medios habilitados por las empresas que brinden el servicio de correo postal.

Deberá remitirse a la dirección postal constituida. En estos casos se tendrá por notificado en la fecha indicada en el respectivo acto de recibo o en la constancia en donde se informe el resultado de la diligencia.

e) Sitio web oficial de este Ministerio Público de la Defensa, cuya dirección del sitio de internet deberá ser expresada en los **PLIEGOS DE BASES Y CONDICIONES PARTICULARES**.

En los casos en los que se haga uso del presente medio, ya sea de modo único o complementario, deberá dejarse expresa constancia en los **PLIEGOS DE BASES Y CONDICIONES PARTICULARES**, salvo que el presente Pliego lo prevea específicamente para determinados actos administrativos.

A efectos de acreditar la fecha de difusión en el sitio web oficial de este Ministerio, deberá agregarse en el expediente administrativo donde se gestiona el procedimiento de selección el informe elaborado por el órgano que se determine en el reglamento de procedimientos de selección que apruebe la Máxima Autoridad del organismo –o desde la Magistradura que la subogue, o de la autoridad en la cual delegue la función–.

ARTÍCULO 5.- PLAZOS, RECURSOS, APLICACIÓN SUPLETORIA DE LA LEY N° 19.549, SUS MODIFICACIONES Y NORMAS REGLAMENTARIAS.

Todos los plazos establecidos en el presente Pliego se computarán en días hábiles administrativos, salvo que este, y/o los Pliegos de Bases y Condiciones aprobados para el procedimiento y/o la normativa aplicable al procedimiento específico –en atención al requerimiento que lo conforma– establezca un modo distinto de cómputo.

Los recursos administrativos que se deduzcan contra los actos administrativos dictados durante el desarrollo del procedimiento de selección del contratista se regirán por lo dispuesto en la Ley N° 19.549, sus modificaciones y normas reglamentarias.

Para todos los supuestos que no hubieren sido contemplados en el "RÉGIMEN PARA LA ADQUISICIÓN, ENAJENACIÓN Y CONTRATACIÓN DE BIENES Y SERVICIOS DEL MINISTERIO PÚBLICO DE LA DEFENSA", como así tampoco en el presente Pliego,

se aplicarán en forma supletoria las disposiciones de la Ley N° 19.549, sus modificaciones y normas reglamentarias.

CAPÍTULO II

PLIEGOS DE BASES Y CONDICIONES PARTICULARES, ESPECIFICACIONES TÉCNICAS, CIRCULARES.

ARTÍCULO 6.- PLIEGO DE BASES Y CONDICIONES PARTICULARES.

DISPONIBILIDAD: Los **PLIEGOS DE BASES Y CONDICIONES PARTICULARES** y los **DE ESPECIFICACIONES TÉCNICAS** –en caso de existir– estarán disponibles en el sitio web oficial del Ministerio Público de la Defensa y podrán descargarse en forma gratuita.

Los interesados en recibir notificaciones vinculadas a los actos administrativos que se dicen hasta el acto de apertura de ofertas, deberán completar y enviar el formulario disponible en el sitio web oficial para cada procedimiento de selección del contratista.

Las direcciones de correo postal y de correo electrónico que allí se consignen tendrán el carácter de domicilios constituidos y mantendrán su vigencia hasta tanto sean modificadas a través del ANEXO IV. Serán fehacientes las notificaciones que allí se cursen, de conformidad con lo dispuesto en los artículos 17 y 18 del "RÉGIMEN PARA LA ADQUISICIÓN, ENAJENACIÓN Y CONTRATACIÓN DE BIENES Y SERVICIOS DEL MINISTERIO PÚBLICO DE LA DEFENSA". Sus efectos se prolongarán en caso de presentarse como oportunes, en la medida en que omitan adjuntar el ANEXO anudado que integra el presente Pliego.

ARTÍCULO 7.- REQUISITOS MÍNIMOS QUE DEBEN CONTENER LOS PLIEGOS DE BASES Y CONDICIONES PARTICULARES.

En los pliegos deberán indicarse los requisitos esenciales del procedimiento de selección, como así también, las especificaciones de los requerimientos, sobre la base de los cuales se efectuarán las ofertas. En los siguientes incisos se determinan los aspectos mínimos que deberán contener.

- a) Tipo, número, ejercicio, clase y modalidad del procedimiento de selección;
- b) Objeto de la contratación;
- c) Lugar, plazo y horario de la presentación de ofertas;
- d) Lugar, día y hora del acto de apertura de ofertas;
- e) Especificaciones técnicas, las que deberán consignarse en forma clara e inconfundible:
 - e.1) Las características y especies de la prestación;
 - e.2) La calidad exigida y, en su caso, las normas de calidad que deben cumplir los bienes y/o servicios, o que deberán satisfacer los proveedores;
 - e.3) Si los elementos deben ser nuevos, usados o reacondicionados;

R. A. RIVALDO
NOTIFICA: Aprobado
Subsecretario General de la Nación
Subsecretaría General de la Nación

c.4) Si se aceptarán tolerancias. En principio serán las máximas compatibles con las necesidades funcionales y la naturaleza y características del bien o servicio licitado, que están habituales en razón de la modalidad de comercialización o fabricación del mismo;

c.5) Para la reparación de aparatos, máquinas o motores podrán solicitarse repuestos denominados originales;

c.6) No se deberán formular especificaciones cuyo cumplimiento sólo sea factible para determinadas personas humanas o jurídicas o productos, ni transcribirse debidamente textos extraídos de folletos, catálogos o presupuestos informativos.

No deberán requerir marcas determinadas salvo que –excepcionalmente– se aleguen razones científicas y/o técnicas, o existan en el mercado bienes cuya autoría y probada calidad aconseje su adquisición, y estas circunstancias se encuentren debidamente fundadas.

Algunas de las ofertas se requerirá marca determinada, podrán ofertarse productos de otras marcas. En tales casos, deberán observarse los lineamientos establecidos en el artículo 45 del "RÉGIMEN PARA LA ADQUISICIÓN, ENAJENACIÓN Y CONTRATACIÓN DE BIENES Y SERVICIOS DEL MINISTERIO PÚBLICO DE LA DEFENSA";

¶ La obligación de los oferentes de denunciar el CUT a efectos de constatar su habilidad fiscal;

g) Documentación que deberán agregar los oferentes en formato papel y en formato digital, en cuyo caso se deberá indicar el dispositivo de almacenamiento en el cual deberán proveerlo;

h) Criterio de evaluación y selección de las ofertas, ya sea mediante la inclusión de fórmulas o la clara determinación de los parámetros que se tendrán en cuenta a dichos fines, tomando en consideración el grado de complejidad el monto y el tipo de contratación a realizar;

i) Requisitos que deberán reunir las compañías aseguradoras con el fin de preservar el eventual cobro del seguro de caución;

j) Cuando existan razones fundadas de elegir la forma de garantía;

k) Plazo de mantenimiento de la oferta, cuando sea distinto al establecido en el artículo 17 del presente Pliego;

l) Cuando se considere pertinente, indicar que no será necesario presentar garantía en tanto el monto de la misma no fuere superior a pesos diez mil (\$ 10.000);

m) Cantidad de copias en que los oferentes deben presentar sus ofertas, si corresponda;

n) Fijar la moneda de cotización y la moneda de pago;

o) Establecer cuando la cotización no debe hacerse por cantidades netas y libres de envase y de gastos de embalaje;

p) Dejar constancia cuando se admite formular oferta por parte del extranjero;

q) Lugar de entrega de los bienes o de prestación de los servicios;

r) Indicar si es necesaria la presentación de muestras;

5) Plazo en que se otorgará la recepción definitiva;

¶ La previsión de penalidades específicas acordes a la contratación y el modo en que deben afectarse;

u) Forma y lugar de presentación de las facturas;

v) Prever la opción de prórroga, cuando corresponda.

ARTÍCULO 8.- CIRCULARES, ASPECTOS GENERALES: Se podrán elaborar, de oficio o como respuesta a consultas, Circulares Aclaratorias y/o Circulares Modificatorias al PLIEGO DE BASES Y CONDICIONES PARTICULARES y/o al PLIEGO DE ESPECIFICACIONES TÉCNICAS, de acuerdo con las previsiones que se expondrán en los siguientes artículos.

Cuando la elaboración de tales Circulares conlleve la necesidad de suspender la fecha de apertura de ofertas, deberá emitirse una Circular de suspensión y/o prórroga de dicha fecha.

Las Circulares emitidas llevarán numeración correlativa e integrarán la documentación que rige el procedimiento de selección, como así también el eventual contrato administrativo que se perfeccione, de conformidad con el orden de prelación establecido en el artículo 5 del "RÉGIMEN PARA LA ADQUISICIÓN, ENAJENACIÓN Y CONTRATACIÓN DE BIENES Y SERVICIOS DEL MINISTERIO PÚBLICO DE LA DEFENSA".

ARTÍCULO 9.- CIRCULARES Aclaratorias, NOTIFICACIÓN, DIFUSIÓN, PUBLICIDAD: El Departamento de Compras y Contrataciones elaborará Circulares Aclaratorias en aquellos casos en los que contribuya a una mejor comprensión e interpretación de los Pliegos de Bases y Condiciones aprobados para el procedimiento de selección.

Las consultas que formularen los interesados deberán ser remitidas –junto con el ANEXO IV– a la dirección de correo electrónico consignada en los PLIEGOS DE BASES Y CONDICIONES PARTICULARES, con una antelación mínima de cinco (5) días a la fecha fijada para la realización del acto público de apertura de ofertas. En caso de que el consultante omite adjuntar el anexo aludido, la dirección de correo electrónico desde la cual se efectúe la consulta tendrá el carácter de domicilio constituido a los efectos previstos en los artículos 3 y 4 del presente Pliego y 17 y 18 del "RÉGIMEN PARA LA ADQUISICIÓN, ENAJENACIÓN Y CONTRATACIÓN DE BIENES Y SERVICIOS DEL MINISTERIO PÚBLICO DE LA DEFENSA".

Dicho plazo podrá ser modificado en los PLIEGOS DE BASES Y CONDICIONES PARTICULARES, en la medida en que las circunstancias específicas y/o la complejidad de la contratación y/o el plazo mínimo de antelación establecido para la presentación de ofertas en cada procedimiento de selección lo ameriten.

Toda consulta efectuada fuera de ese término será desestimada sin más trámite que el aviso por parte del Departamento de Compras y Contrataciones de que resulta extemporánea. Sin embargo, dicho departamento podrá considerar aquellas consultas formuladas fuera de


MARCELO A. MONTALDO
Subsecretario General de la Defensa

término si entiende que la aclaración puede coadyuvar a una mejor comprensión de los Pliegos de Bases y Condiciones aprobados para el procedimiento de selección específico y de ese modo propender a lograr una mayor concurrencia de ofertas.

Las Circulares Aclaratorias que en consecuencia se emitan deberán ser notificadas en forma fehaciente a aquél interesado que efectuó la consulta, como así también a cualquiera de las direcciones que hayan constituido los restantes interesados en los términos del artículo 6 del presente Pliego. Ello no exerra la posibilidad de que la notificación sea efectuada de acuerdo con lo dispuesto en el artículo 18, incisos b) y c) del Régimen aludido. Además, deberán ser comunicadas a la Unión Argentina de Proveedores del Estado (U.A.P.E.).

Dichas comunicaciones deberán ser realizadas con una antelación mínima de un (1) día de anticipación a la fecha en que tuviere lugar el acto de apertura de ofertas, salvo que el

PLIEGO DE BASES Y CONDICIONES PARTICULARES establezca un plazo mayor, en atención a la complejidad de la contratación.

También serán publicadas, con igual anticipación, en el sitio web oficial del Ministerio Público de la Defensa. Ello importará, además, su notificación fehaciente de conformidad con lo dispuesto en el artículo 18, inciso c) del anulado Régimen. La notificación tendrá lugar el día que fue publicada la Circular Aclaratoria en la página web oficial del Ministerio Público de la Defensa, salvo que el PLIEGO DE BASES Y CONDICIONES PARTICULARES establezca

días específicos en los que se perfeccione la notificación.

Si existiesen discrepancias entre las fechas de las notificaciones efectuadas en los términos de los incisos a), d) y e) del artículo 18 del Régimen aludido, se tendrá por notificado el acto administrativo a partir de la fecha que haya sucedido en primer término. Asimismo, se deberá dejar constancia en la Cartelera del Departamento de Compras y Contrataciones habilitada para tal fin de la emisión de la Circular Aclaratoria y de su disponibilidad en el sitio web aludido.

ARTÍCULO 10.- CIRCULARES MODIFICATORIAS, NOTIFICACIÓN, DIFUSIÓN, PUBLICIDAD: Las Circulares Modificadorias de los PLIEGOS DE BASES Y CONDICIONES PARTICULARES y los PLIEGOS DE ESPECIFICACIONES TÉCNICAS -de corresponder- serán emitidas por la misma autoridad que los hubiere aprobado o por aquél en quien se hubiere delegado expresamente tal facultad, previo dictamen jurídico.

Las consultas que formulen los interesados deberán ser remitidas -junto con el ANEXO IV- a la dirección de correo electrónico consignada en los PLIEGOS DE BASES Y CONDICIONES PARTICULARES, con una antelación mínima de cinco (5) días a la fecha fijada para la realización del acto público de apertura de ofertas. En caso de que el consultante opte a adjuntar el anexo atuendo, la dirección de correo electrónico desde la cual se efectúe la consulta tendrá el carácter de domicilio constituido a los efectos previstos en los artículos 3 y 4 del presente Pliego y 17 y 18 del "RÉGIMEN PARA LA ADQUISICIÓN, ENAJENACIÓN Y

REGLAMENTO DE LA MODALIDAD DE LA ADQUISICIÓN, ENAJENACIÓN Y CONTRATACIÓN DE BIENES Y SERVICIOS DEL MINISTERIO PÚBLICO DE LA DEFENSA"

Subsecretario General de la Defensa
Subsecretario General de la Defensa

CONTRATACIÓN DE BIENES Y SERVICIOS DEL MINISTERIO PÚBLICO DE LA DEFENSA"

Dicho plazo podrá ser modificado en los PLIEGOS DE BASES Y CONDICIONES PARTICULARES, en la medida en que las circunstancias específicas y/o la complejidad de la contratación y/o el plazo mínimo de antelación establecido para la presentación de ofertas en cada procedimiento de selección lo ameriten.

Toda presentación efectuada fuera de ese término será desestimada sin más trámite que el aviso por parte del Departamento de Compras y Contrataciones de que la consulta resulta extemporánea. Sin embargo, dicho departamento podrá considerar aquellas consultas formuladas fuera de término si considera que la modificación resulta apropiada.

Las Circulares Modificadorias que en consecuencia se emitan deberán ser notificadas en forma fehaciente a aquél interesado que efectuó la consulta, como así también a cualquiera de las direcciones que hayan constituido los restantes interesados en los términos del artículo 6 del presente Pliego. Ello no exerra la posibilidad de que la notificación sea efectuada de acuerdo con lo dispuesto en el artículo 18, incisos b) y c) del Régimen aludido. Además, deberán ser comunicadas a la Unión Argentina de Proveedores del Estado (U.A.P.E.).

También serán publicadas en el sitio web oficial del Ministerio Público de la Defensa. Ello importará, además, su notificación fehaciente de conformidad con lo dispuesto en el artículo 18, inciso c) del anulado Régimen. La notificación tendrá lugar el día que fue publicada la Circular Modificatoria en la página web oficial del Ministerio Público de la Defensa, salvo que el PLIEGO DE BASES Y CONDICIONES PARTICULARES establezca días específicos en los que se perfeccione la notificación.

Si existiesen discrepancias entre las fechas de las notificaciones efectuadas en los términos de los incisos a), d) y e) del artículo 18 del Régimen aludido, se tendrá por notificado el acto administrativo a partir de la fecha que haya sucedido en primer término.

Asimismo, se deberá dejar constancia en la Cartelera del Departamento de Compras y Contrataciones habilitada para tal fin de la emisión de la circular modificatoria y de su disponibilidad en el sitio web aludido.

Las notificaciones, comunicaciones y publicaciones referidas en los párrafos que preceden, deberán ser efectuadas con una antelación mínima de un (1) día de anticipación a la fecha en que tuviere lugar el acto público de apertura de ofertas. En los procedimientos de selección del contratista que trámiten bajo las reglas de la Licitación o Concurso Público, o de la Licitación o Concurso Privado, o de la Contratación Directa establecida en el artículo 30, inciso d) del Régimen mencionado, la publicación en el Boletín Oficial de la República Argentina deberá efectuarse por un (1) día.

En cuanto a la publicidad, en todos los casos se deberá cumplir los plazos mínimos de antelación previstos en el artículo 58 del Régimen aludido.

ARTÍCULO 11.- CIRCULARES QUE SUSPENDEN O PRORROGAN LA FECHA DE CELEBRACIÓN DEL ACTO DE APERTURA DE OFERTAS, NOTIFICACIÓN, DIFUSIÓN PUBLICITADA. Las Circulares por las que se suspenda o se prorrogue la fecha de apertura de ofertas podrán ser emitidas por el Departamento de Compras y Contrataciones o por el órgano que disponga la Máxima Autoridad o su subrogante-, de oficio o como consecuencia de la consulta formulada por algún interesado, y de acuerdo con lo que se establecerá en los siguientes incisos.

a) Las Circulares que suspenden la fecha de celebración del acto de apertura de ofertas deberán ser notificadas en forma fehaciente a aquel interesado que efectuó la consulta, como así también a cualquiera de las direcciones que hayan constituido los restantes interesados en los términos del artículo 6 del presente Pliego. Si dicha Circular es emitida como consecuencia de la consulta realizada por un interesado, se lo notificará a cualquiera de los domicilios que haya constituido o, en caso de omisión, a la casilla de correo electrónico desde la cual hizo la consulta.

Ello no otorga la posibilidad de que la notificación sea efectuada de acuerdo con lo dispuesto en el artículo 18, incisos b) y c) del "RÉGIMEN PARA LA ADQUISICIÓN, ENAJENACIÓN Y CONTRATACIÓN DE BIENES Y SERVICIOS DEL MINISTERIO PÚBLICO DE LA DEFENSA". Además, deberán ser comunicadas a la Unión Argentina de Proveedores del Estado (U.A.P.E.).

También serán publicadas en el sitio web oficial del Ministerio Público de la Defensa. Ello importará, además, su notificación fehaciente de conformidad con lo dispuesto en el artículo 18, inciso e) del citado Régimen. La notificación tendrá lugar el día que fue publicada la Circular Aclaratoria en la página web oficial del Ministerio Público de la Defensa, salvo que el PLIEGO DE BASES Y CONDICIONES PARTICULARRES establezca días específicos en los que se perfeccione la notificación.

Si existiesen discrepancias entre las fechas de las notificaciones efectuadas en los términos de los incisos a), d) y e) del artículo 18 del Régimen aludido, se tendrá por notificado el acto administrativo a partir de la fecha que haya actuado en primer término.

Asimismo, se deberá dejar constancia en la Cartelera del Departamento de Compras y Contrataciones habilitada para tal fin de la emisión de la Circular que suspende o prorroga la fecha de celebración del acto de apertura de ofertas y de su disponibilidad en el sitio web aludido.

Las notificaciones, comunicaciones y publicaciones mencionadas en los párrafos que preceden, deberán ser hechas con una antelación mínima de un (1) día de anticipación a la fecha en que tuviere lugar el acto público de apertura de ofertas. En los procedimientos de selección del contratista que transiten bajo las reglas de la Licitación o Concurso Público, o de la Licitación o Concurso Privado, o de la Contratación Directa establecida en el artículo 30, inciso d) del Régimen aludido, la publicación en el Boletín Oficial de la República Argentina deberá hacerse por un (1) día.

b) Las Circulares que prorrogan la fecha de celebración del acto de apertura de ofertas, además de cumplir con la notificación, difusión y publicidad establecida en el inciso a), deberán cumplir los plazos mínimos de antelación para la publicidad previstos en el artículo 58 del Régimen aludido.

CAPÍTULO III OFERTAS

ARTÍCULO 12.- OFERTAS, REQUISITOS FORMALES, DOCUMENTACIÓN SUBSTANCIAL. Las ofertas que se presenten en los diversos procedimientos de selección del contratista que articula este Ministerio Público de la Defensa, tendrán que cumplir con los requisitos y formalidades que se establecerán en los siguientes incisos.

a) Deberán ser redactadas en idioma nacional y firmadas por el oferente o su representante autorizado.

En caso de contener cunidades y raspaduras en sus partes esenciales, deberán encontrarse debidamente salvadas por el oferente o su representante autorizado.

La oferta deberá especificar, como mínimo, las siguientes cuestiones:

a.1) El precio unitario y cierto, el precio total del renglón y el precio total general de la oferta, de acuerdo a la alternativa de mayor valor, todos expresados en letras y números y con referencia a la unidad de medida establecidas en el PLIEGO DE BASES Y CONDICIONES PARTICULARRES.

El proponente podrá formular oferta por todo, o parte de lo solicitado. Podrá también hacerlo por parte del renglón, en la medida en que lo admita el PLIEGO DE BASES Y CONDICIONES PARTICULARRES. Como alternativa, después de haber cotizado por renglón, se podrá efectuar por el total de los efectos y/o presupuestos o grupo de renglones, sobre la base de su adjudicación íntegra. Se podrán ofrecer descuentos por adjudicación total y parcial;

a.2) La cotización por cantidades netas, libres de canzas y de gastos de embalaje, salvo que el PLIEGO DE BASES Y CONDICIONES PARTICULARRES previerta lo contrario.

a.3) El origen del producto cotizado. Si no se indicara lo contrario, se entenderá que es de producción nacional.

b) Deberán presentarse en original la planilla de cotización, como así también la garantía de mantenimiento de oferta correspondiente –en la medida en que no se configure alguna excepción para su constitución– y el ANEXO V por medio del cual el oferente manifieste con carácter de declaración jurada que la documentación obrante en el dispositivo de almacenamiento es copia fiel de la documentación original. Si corresponiere, tendrá que adjuntarse la cantidad de copias que prevea el PLIEGO DE BASES Y CONDICIONES PARTICULARRES.

MARCELO A. RONCAL
Subsecretario General de la Defensa
Diciembre 2019

Sin perjuicio de lo dispuesto en el párrafo que precede, el PLIEGO DE BASES Y CONDICIONES PARTICULARES podrá estipular que dicha documentación sea presentada en formato electrónico.

Señal que el requisito de admisibilidad de la oferta adjuntar la documentación aludida en el párrafo que precede hasta el día y hora en que sea celebrado el acto público de apertura de ofertas.

c) Cuando corresponda, deberán adjuntarse muestras, de conformidad con lo dispuesto en el artículo 14 del presente Pliego y en las previsiones incorporadas en los PLIEGOS DE BASES Y CONDICIONES PARTICULARES.

d) Los oferentes que no se encuentren inscriptos en el Registro de Proveedores del Ministerio Público de la Defensa deberán, además, constituir una dirección de correo electrónico y una dirección de correo postal a través del ANEXO IV.

Para los oferentes que se encuentren inscriptos en el Registro y que no presentaren el ANEXO IV, se tendrá por domicilios constituidos aquellos consignados en su respectivo legajo. A dichos domicilios se cursará, de modo indistinto, las comunicaciones y notificaciones facultativas, en los términos de lo dispuesto en los artículos 3 y 4 del presente Pliego.

Dichas direcciones, mantenerán su vigencia hasta tanto sean modificadas, ya sea mediante una nueva presentación en el marco del procedimiento de selección o en el Pliego del proveedor que, como consecuencia de la presentación de su oferta, se conforme.

e) La información descripta en el artículo 19 del presente Pliego, como así también aquella que específicamente se exija en el PLIEGO DE BASES Y CONDICIONES PARTICULARES.

Dicha documentación deberá adjuntarse en formato electrónico y en el medio de almacenamiento que determine el PLIEGO DE BASES Y CONDICIONES PARTICULARES.

ARTÍCULO 13.- PLAZO Y FORMALIDADES PARA LA PRESENTACIÓN DE LAS OFERTAS: Las ofertas se admitirán hasta el día y hora fijados para el acto de apertura.

Los sobre, cajas o paquetes se presentarán —cuando resulte exigible— perfectamente cerrados y contendrán en su cubierta la identificación de la contratación a que corresponden, el día y hora de la apertura y la identificación del oferente.

ARTÍCULO 14.- MUESTRAS, PLAZO DE PRESENTACIÓN, RETIRO: Cuando en el PLIEGO DE BASES Y CONDICIONES PARTICULARES se establezca la obligación de acompañar muestras, éstas podrán ser presentadas, como máximo, hasta el momento de iniciación del acto de apertura, salvo que dicho pliego establezca un plazo distinto, en el lugar prefijado.


MARCELO A. MONTALVO
Subsecretario de la Defensa
Subsecretario General de la Defensa

Asimismo, el oferente podrá presentar muestras que contribuyan a justificar su oferta, pero en ningún caso podrá reemplazar con ellas las especificaciones técnicas fijadas en el PLIEGO DE BASES Y CONDICIONES PARTICULARES.

Las muestras deberán indicar en forma visible los datos del procedimiento de selección al que correspondan, fecha y hora de apertura de las ofertas y la identificación del oferente. Como constancia de su recepción, se extenderá un recibo en original y copia. El recibo original será agregado al expediente en trámite, entregándose al oferente la copia.

Las muestras correspondientes a los artículos adjudicados, quedarán en poder del Ministerio Público de la Defensa para ser consignadas con los que entregue oportunamente el adjudicatario. Cumplido el contrato, quedarán a disposición del adjudicatario por el plazo de un (1) mes a contar desde la última conformidad de recepción. De no procederse a su retiro, vencido el plazo estipulado precedentemente, las muestras pasarán —sin cargo— a ser propiedad del Ministerio Público de la Defensa, el que quedará facultado para resolver su destino.

Las muestras presentadas por aquellos oferentes que no hubiesen resultado adjudicatarios quedarán a su disposición para el retiro hasta un (1) mes después de la comunicación efectuada por el organismo contratante de que las mismas están a disposición del oferente. En el caso en que no pasaran a retirarlas en el plazo fijado se utilizará el procedimiento citado en el párrafo anterior.

Cuando las muestras sean "sin cargo", el oferente lo hará constar en la documentación respectiva.

ARTÍCULO 15: OFERTAS ALTERNATIVAS. Los oferentes deberán presentar la oferta base. Además, podrán presentar ofertas alternativas que cumplan con los requisitos establecidos en los artículos 11 a 14 del presente Pliego.

Dichas ofertas podrán contemplar diferentes soluciones e importes, aunque to das ellas deberán adecuarse a las especificaciones vertidas en los PLIEGOS DE BASES Y CONDICIONES PARTICULARES.

La admisibilidad de la oferta alternativa queda sujeta a la admisibilidad de la oferta base. En caso de resultar admisible, la Comisión de Preajudicación y/o la autoridad competente para aprobar el procedimiento y decidir la adjudicación podrá elegir indistintamente entre la oferta base y las ofertas alternativas.

En caso de que la oferta base resulte inadmisible únicamente por inconvenencia de los precios ofrecidos, las ofertas alternativas podrán ser igualmente valoradas a los efectos de su preajudicación y eventual adjudicación.

ARTÍCULO 16.- OFERTA VARIANTES: Los oferentes deberán presentar la oferta base. En aquellos casos en los que el PLIEGO DE BASES Y CONDICIONES PARTICULARES lo

previa expresamente, el oferente podrá formular además ofertas variantes, a través de las cuales modifique las especificaciones de la prestación requerida.

La Comisión de Presupuestación y/o la autoridad competente, para aprobar el procedimiento y decidir la adjudicación, podrá elegir la oferta variante en la medida en que la oferta base resulte admisible y, además, sea la más conveniente.

ARTÍCULO 17.- PLAZO DE MANTENIMIENTO DE OFERTA: Los oferentes deberán mantener los términos de sus propuestas por el lapso de sesenta (60) días hábiles o el que establezca el PLIEGO DE BASES Y CONDICIONES PARTICULARES, contado a partir de la fecha en que tuvo lugar el acto público de apertura de ofertas.

Si no manifestara en forma fehaciente su voluntad de no renovar la oferta con una antelación mínima de diez (10) días al vencimiento del plazo, aquella se considerará prorrogada automáticamente por un lapso igual al inicial, y así sucesivamente.

Cuando el oferente mantuviera su propuesta por un plazo inferior al previsto en el párrafo anterior, podrá considerarse en la medida en que convenga a los intereses del Ministerio Público de la Defensa. En caso de ser aceptada, el contrato administrativo deberá quedar perfeccionado dentro del plazo previsto en la oferta. No regirá la renovación dispuesta en el párrafo que precede.

Si en el procedimiento de selección se formulara alguna impugnación a la preadjudicación, el plazo de mantenimiento de las ofertas presentadas en la misma se considerará automáticamente ampliado en cinco (5) días.

Vencido el plazo de mantenimiento sin haberse efectuado la adjudicación, la oferta caducará, salvo que opere la prórroga de conformidad con lo dispuesto en el segundo párrafo.

ARTÍCULO 18.- EFECTOS DE LA PRESENTACIÓN DE LA OFERTA: La presentación de la oferta implica, de parte del oferente, el pleno conocimiento y aceptación sin condicionamientos de las disposiciones del "RÉGIMEN PARA LA ADQUISICIÓN, ENAJENACIÓN Y CONTRATACIÓN DE BIENES Y SERVICIOS DEL MINISTERIO PÚBLICO DE LA DEFENSA", del presente Pliego, de los pliegos que se aprueben para el procedimiento y de toda la normativa que rija la convocatoria y el eventual contrato que se celebre, sin que pueda albergar en adelante el oferente su desconocimiento.

Asimismo, conlleva el deber del oferente de evaluar todas las circunstancias y prever sus consecuencias.

ARTÍCULO 19.- INFORMACIÓN A SUMINISTRAR POR LOS OFERENTES.

DOCUMENTACIÓN DE RESPALDO: Sin perjuicio de los requisitos y formalidades que deberán observar las ofertas, de acuerdo a lo estipulado en el artículo 12 del presente Pliego, los interesados en participar en los procedimientos de selección que articula este Ministerio Público

de la Defensa deberán proporcionar en formato electrónico la información que se enumerará en el inciso b), junto con la documentación de respaldo. Asimismo, deberá adjuntar la declaración jurada que como ANEXO V se integra al presente Pliego, en el formato que establezca el PLIEGO DE BASES Y CONDICIONES PARTICULARES. Sin embargo, de suscitarse alguna duda el Departamento de Compras y Contrataciones podrá requerir la documentación original, a efectos de cotejarla y, eventualmente, efectuar los requerimientos conducentes.

Asimismo, deberán acompañar la información y documentación de respaldo que determine el inciso c) en el formato y dispositivo de almacenamiento que indique el PLIEGO DE BASES Y CONDICIONES PARTICULARES. En aquellos supuestos en los que no se prevea un formato determinado, la documentación deberá ser adjuntada en formato electrónico, junto con el ANEXO V.

Dicha información deberá presentarse de acuerdo a los lineamientos que se establecen en los siguientes incisos.

a) **Presentación de la información en los procedimientos de selección del contratista:** La información a la que hace referencia el primer párrafo, junto con aquella que en cada caso particular se indique en el PLIEGO DE BASES Y CONDICIONES PARTICULARES y en el PLIEGO DE ESPECIFICACIONES TÉCNICAS –de existir–, deberá ser presentada en oportunidad de que la persona humana y/o jurídica formule su oferta en los procedimientos de selección del contratista específico y en la forma que se indique en dichos pliegos.

Ello sin perjuicio de la facultad de requerir la subsanación de las omisiones formales que no revistan la calidad de sustancial, de conformidad con lo dispuesto en el artículo 57 del "RÉGIMEN PARA LA ADQUISICIÓN, ENAJENACIÓN Y CONTRATACIÓN DE BIENES Y SERVICIOS DEL MINISTERIO PÚBLICO DE LA DEFENSA".

b) **Información que debe presentarse a efectos de participar en los procedimientos de selección del contratista y/o inscribirse en el registro aludido:** Los oferentes deberán suministrar la información que a continuación se detalla –junto con la documentación de respaldo en formato electrónico– de acuerdo a la condición en la que encuadre.

b.1) **Personas humanas y Apoderados:**

1.1. Nombre completo, fecha de nacimiento, nacionalidad, profesión, domicilio real y constituido, estado civil y número de documento de identidad;

1.2. Número de Código Único de Identificación Tributaria;

1.3. Información sobre los principales clientes del sector público y privado según monto de facturación, en los últimos tres (3) años.

b.2) **Sociedades no constituidas reglamentariamente:**

2.1. Razón social, domicilio legal y constitución;

2.2. Nombre completo, fecha de nacimiento, nacionalidad, profesión, domicilio real, estado civil y número de documento de identidad de los socios;


MARCELO A. MONTALVO
Contralor General de la Nación
Contralor General en la Nación


MARCELO A. ROMÁN
Subsecretario de la Defensa
Subsecretario General de la Defensa

- 2.3. Número de Código Único de Identificación Tributaria;
- 2.4. Información sobre los principales clientes del sector público y privado según monto de facturación, en los últimos tres (3) años.
- b.3) Personas Jurídicas:
- 3.1. Razón social, domicilio legal y constituido, lugar y fecha de constitución y datos de inscripción registral;
- 3.2. Número de Código Único de Identificación Tributaria;
- 3.3. Nominas de los actuales integrantes de sus órganos de fiscalización y administración;
- 3.4. Fecha, objeto y duración del Contrato Social;
- 3.5. Fechas de comienzo y finalización de los mandatos de los órganos de administración y fiscalización;
- 3.6. Información sobre los principales clientes del sector público y privado según monto de facturación, en los últimos tres (3) años.
- b.4) Personas Jurídicas en Formación:
- 4.1. Fecha y objeto del contrato constitutivo;
- 4.2. Número de expediente y fecha de la constancia de iniciación del trámite de inscripción en el registro correspondiente;
- 4.3. Información sobre los principales clientes del sector público y privado según monto de facturación, en los últimos tres (3) años.
- b.5) Consorcios y Uniones Transitorias de Empresas.
- Además de lo solicitado en el inciso b.2) deberán acompañar:
- 5.1. Identificación de las personas humanas o jurídicas que les integran;
- 5.2. Identificación de las personas humanas que integran cada empresa;
- 5.3. Fecha del compromiso de constitución y su objeto;
- 5.4. Fecha y número de inscripción registrada de la constancia de iniciación del trámite respectivo;
- 5.5. Declaración de solidaridad de sus integrantes por todas las obligaciones emergentes de la presentación de la oferta, de la adjudicación y de la ejecución del contrato;
- 5.6. Información sobre los principales clientes del sector público y privado según monto de facturación, en los últimos tres (3) años.
- b.6) Documentación complementaria de actualización de datos.
- La actualización de los datos –con la documentación de respaldo– que hubieren variado desde su última presentación en el Registro de Proveedores del Ministerio Público de la Defensa, siempre y cuando se encuentre debidamente inscripto su legajo.
- 5) Documentación complementaria:
- En todos los casos deberá acompañarse en el expediente administrativo en el cual triunfe el procedimiento de selección del contratista la documentación que a continuación se detalla:

- c.1) ANEXO I por medio del cual el oferente manifieste con carácter de declaración jurada que no se encuentra encurso en ninguna de las causales de inhabilitación para contratar con el Ministerio Público de la Defensa;
- c.2) ANEXO II por medio del cual el oferente exprese con carácter de declaración jurada si mantiene o no juicios contra el Estado Nacional, o sus entidades descentralizadas, individualizando en su caso, carácter, número de expediente, monto reclamado, fuero, juzgado y secretaría y entidad demandada.
- c.3) ANEXO III a través del cual brinde un detalle de las referencias y/o antecedentes de contratación en curso o realizadas con otros organismos;
- c.4) ANEXO IV por medio del cual se constituyan los domicilios postal y electrónico donde serán válidas todas las notificaciones fehacientes que se les curen, de conformidad con lo dispuesto en el artículo 3 del presente Pliego.
- c.5) ANEXO V por medio de la cual manifieste, con carácter de declaración jurada, que la documentación escanciada obrante en el dispositivo de almacenamiento acompañado con la oferta es copia fiel de los originales.
- ARTÍCULO 20.- PEDIDOS DE DOCUMENTACIÓN COMPLEMENTARIA.
- NOTIFICACIÓN: Cuando la documentación presentada por los oferentes como parte integrante de sus propuestas tuviera defectos formales —que no perjudiquen aspectos sustanciales de la oferta—, serán intimados por el Departamento de Compras y Contrataciones a subsanarlos dentro del plazo mínimo de tres (3) días contados a partir del día siguiente de recibida dicha intimación.
- Dicho plazo podrá ser extendido, a criterio del aludido, atendiendo a las circunstancias que incidan sobre la obtención de la documentación requerida.
- Ello no enerva la potestad de la Comisión de Preajudicación interviniente de solicitar a los oferentes que acompañen la documentación complementaria necesaria que resulte exigible en virtud del marco normativo aplicable al procedimiento de selección del contratista, a efectos de emitir el dictamen de preajudicación.
- Si los oferentes omiten adjuntar la documentación requerida, su oferta podrá desestimarse.
- CAPÍTULO IV
GARANTÍAS
- ARTÍCULO 21.- GARANTÍAS, IMPORTES, PORCENTAJES: Los oferentes, como así también los adjudicatarios, deberán presentar garantías por el importe que resulte de los licitamientos que se establecen a continuación.

a) Garantía de mantenimiento de oferta: cinco por ciento (5%) del valor total de la oferta. En el caso de cotizar con alternativas la garantía se calculará sobre el mayor valor propuesto.

En los casos de licitaciones y concursos de etapa múltiple, la garantía de mantenimiento de oferta será establecida en un monto fijo en el **PLIEGO DE BASES Y CONDICIONES PARTICULARES**.

b) Garantía de cumplimiento del contrato: quince por ciento (15%) del valor total de la adjudicación.

En los casos de procedimientos de selección en los que se utilice la modalidad orden de compra abierta el monto de la garantía de cumplimiento del contrato se calculará aplicando el quince por ciento (15%) sobre el valor total de cada solicitud de provisión.

2) Contrataranitza: Por el equivalente de los montos que reciba el adjudicatario como adelanto, en aquellas contrataciones en que los **PLIEGOS DE BASES Y CONDICIONES PARTICULARES** lo prevean.

d) Cotización en moneda y/o divisa extranjera: Cuando la cotización –en caso de permitido los Pliegos– se realice en moneda extranjera, el importe de la garantía, en el caso de que el oferente opte por presentarla en pesos, se calculará al tipo de cambio vendedor vigente al cierre del día anterior a la de la constitución de la garantía.

ARTÍCULO 22.- GARANTÍAS, FORMAS DE CONSTITUCIÓN: Las garantías podrán constituirse en alguna de las siguientes formas o combinaciones de ellas:

a) En efectivo, mediante depósito en la Tesorería del Ministerio Público de la Defensa o mediante depósito bancario en la cuenta oficial del Ministerio Público de la Defensa, o giro postal o bancario, adjuntando el comprobante pertinente.

b) Con cheque certificado contra una entidad bancaria con preferencia del lugar donde se realice el ilumado, o giro postal o bancario. El Ministerio Público de la Defensa depositará el cheque dentro de los plazos que rijan para estas operaciones.

c) Con aval bancario u otra fianza a satisfacción del Ministerio Público de la Defensa, constituyéndose el fiador –en caso de corresponder–, en deudor solidario, iliso, llano y principal pagador, con renuncia a los beneficios de división y exclusión en los términos del Artículo 1.513 y concordantes del Código Civil y Comercial, así como al beneficio de interpretación judicial.

d) Con seguro de caución, mediante polizas aprobadas por compañías de seguros autorizadas por la Superintendencia de Seguros de la Nación, cuyas cláusulas no se opongan a las disposiciones del **"REGIMEN PARA LA ADQUISICIÓN, ENAJENACIÓN Y CONTRATACIÓN DE BIENES Y SERVICIOS DEL MINISTERIO PÚBLICO DE LA DEFENSA"**, y sean extendidas a favor del presente organismo.


MARCELO A. ROMUALDO
Subsecretario General de la Defensa
Jefe de la Oficina General de la Defensa

Los **PLIEGOS DE BASES Y CONDICIONES PARTICULARES** deberán establecer los requisitos que tendrán que reunir las compañías aseguradoras con el fin de preservar el eventual cobro del seguro de caución.

e) Con pagarés a la vista, suscriptos por quienes tengan el uso de la firma social o actuarán con poderes suficientes, cuando el monto de la garantía no supere la suma de pesos veinte mil (\$ 20.000). Podrán presentarse varios pagarés en la medida en que no superen, en forma individual o conjunta, el monto auditado.

I. La ejecución de la forma de la garantía, en principio, queda a opción del oferente o adjudicatario en caso de no estar expresamente previsto en los Pliegos que rigen la contratación.

Las garantías constituidas podrán ser sustituidas por otras de igual magnitud, a pedido del oferente o adjudicatario, previa aprobación por parte del Ministerio Público de la Defensa.

Las garantías establecidas deben ser constituidas a entera satisfacción del Ministerio Público de la Defensa, y en forma independiente para cada contratación.

ARTÍCULO 23.- EXCEPCIONES: No será necesario presentar garantías de mantenimiento de oferta ni de cumplimiento del contrato en los casos que se prevén en los siguientes incisos.

a) En la adquisición de publicaciones periódicas.

b) Contrataciones de artistas y profesionales.

c) Contratación de avisos publicitarios.

d) Cuando se dé cumplimiento a la prestación dentro del plazo de integración de la garantía de cumplimiento del contrato.

En caso de rechazo de los bienes y/o servicios entregados, el plazo para la integración se contará a partir de su comunicación fehacientemente dirigida a cualquiera de los domicilios constituidos mediante el ANEXO IV.

Los bienes y/o servicios rechazados quedarán en caución y no podrán ser retirados por el adjudicatario sin previamente integrar la garantía de cumplimiento del contrato.

e) En los supuestos de contratos interadministrativos.

f) Cuando el monto de la garantía no fuere superior a pesos diez mil (\$ 10.000), y así se dispusiere en el **PLIEGO DE BASES Y CONDICIONES PARTICULARES**.

No obstante lo establecido en los incisos precedentes, todos los oferentes y adjudicatarios deberán hacer efectivos los importes de las garantías a simple requerimiento del Ministerio Público de la Defensa, cuando así se disponga por resolución expresa. En tal supuesto, el oferente o adjudicatario no podrá interponer reclamo o recurso alguno sino después de realizado el pago.

g) En las licitaciones, cuando el Ministerio Público de la Defensa actúe como licitario.

ARTÍCULO 24.- DEVOLUCIÓN DE GARANTÍAS: Serán devueltas:

a) Las garantías de mantenimiento de ofertas de oficio o a solicitud del interesado, a los oferentes que no resulten adjudicatarios, dentro de los diez (10) días de la notificación fehaciente del acto administrativo que consilvia el procedimiento de selección del contratista.

A quienes resultaren adjudicatarios se les devolverá dicha garantía una vez que integren válidamente la garantía de cumplimiento del contrato, o que ejecuten el mismo si se diera el supuesto del Inc. d) Art. 65 del "RÉGIMEN PARA LA ADQUISICIÓN, ENAJENACIÓN Y CONTRATACIÓN DE BIENES Y SERVICIOS DEL MINISTERIO PÚBLICO DE LA DEFENSA".

b) Las garantías de cumplimiento del contrato, de oficio o a solicitud del interesado, una vez transcurridos diez (10) días de cumplido, a satisfacción del Ministerio Público de la Defensa.

Durante la etapa de ejecución del contrato, se devolverá parcialmente a solicitud de los interesados dichas garantías, en proporción a la parte ya cumplida, para lo cual se aplicará la sustitución del instrumento para cubrir los valores restantes, a excepción de los casos en que se hayan constituido mediante pagarés sin afianzar.

El oferente podrá reclamar su devolución dentro del plazo de seis (6) meses a contar desde la fecha en que sea notificado fehacientemente del acto administrativo que concluye el procedimiento de selección.

El adjudicatario podrá reclamar su devolución dentro del plazo de seis (6) meses a contar desde la fecha en que se disponga la recepción definitiva de los bienes y/o servicios entregados, en los términos dispuestos en los artículos 115 y 117 del "RÉGIMEN PARA LA ADQUISICIÓN, ENAJENACIÓN Y CONTRATACIÓN DE BIENES Y SERVICIOS DEL MINISTERIO PÚBLICO DE LA DEFENSA".

La falta de presentación dentro del plazo señalado por parte del titular del derecho, implicará la renuncia tácita del mismo a favor del Ministerio Público de la Defensa y será aceptada por la autoridad competente al ordenar el ingreso patrimonial de lo que constituye la garantía.

Cuando la garantía haya sido constituida mediante pagaré, éste se destruirá al término de dicho plazo.

CAPÍTULO V

HABILIDAD PARA CONTRATAR CON EL MINISTERIO PÚBLICO DE LA DEFENSA

ARTÍCULO 25.- PERSONAS HABILITADAS PARA CONTRATAR: Podrán contratar

con el Ministerio Público de la Defensa todas las personas humanas o jurídicas con capacidad para obligarse que, además, cumplan con las disposiciones normativas aplicables a los diferentes procedimientos de selección del contratista y los contratos administrativos que en consecuencia

se perfeccionen y que no se encuentren alcanzadas por las causales previstas en el artículo siguiente.

ARTÍCULO 26.- PERSONAS NO HABILITADAS PARA CONTRATAR CON EL MINISTERIO PÚBLICO DE LA DEFENSA: De conformidad con lo dispuesto en el artículo 53 del "RÉGIMEN PARA LA ADQUISICIÓN, ENAJENACIÓN Y CONTRATACIÓN DE BIENES Y SERVICIOS DEL MINISTERIO PÚBLICO DE LA DEFENSA" no podrán contratar con el Ministerio Público de la Defensa:

a) Las personas humanas o jurídicas que se encuentren suspendidas o inhabilitadas por el Ministerio Público de la Defensa mientras dichas sanciones se encuentren vigentes.

b) Los agentes, funcionarios/as y magistrados/as del Ministerio Público de la Defensa y las empresas en las cuales aquéllos tuvieren una participación suficiente para formar la voluntad social.

c) Los/as condenados/as por delitos dolosos por un lapso igual al doble de la condena.

d) Las personas que se encuentren procesadas por delitos contra la propiedad, o contra la Administración Pública Nacional, o contra la fe pública o por delitos comprendidos en la Convención Interamericana contra la Corrupción, Ley N° 24.759 y modificatorias.

e) Las personas humanas o jurídicas que no hubieren cumplido con sus obligaciones tributarias y previsionales.

Dicho requisito deberá acreditarse en las etapas de apertura de oferta y de adjudicación, por medio de la constancia pertinente que acredite que los oferentes no se encuentren incursos en la causal de inhabilitación.

e.1) A efectos de constatar la habilidad fiscal para contratar en la etapa de apertura de ofertas, los oferentes deberán denunciar su CUIT a través de los ANEXOS del presente Pliego. Ello a efectos de que el órgano competente constate y acredite en el expediente administrativo que los oferentes no se encuentran incursos en la presente causal de inhabilitación.

Si el oferente omítiera denunciar su CUIT, y ésta no se desprendiera de la documentación adjunta, se lo intimará a cualquiera de las direcciones constituidas a través del ANEXO IV a que en el plazo posterior de cuarenta y ocho (48) horas denuncie su CUIT. Ello bajo apercibimiento de proceder a la desestimación de su propuesta en los términos del artículo 76 del "RÉGIMEN PARA LA ADQUISICIÓN, ENAJENACIÓN Y CONTRATACIÓN DE BIENES Y SERVICIOS DEL MINISTERIO PÚBLICO DE LA DEFENSA", y del artículo 29 del presente Pliego.

e.2) A efectos de constatar la habilidad fiscal para contratar en la etapa de adjudicación, corresponderá que una vez vencido el plazo para formular las impugnaciones al acta de preajudicación, el órgano competente del Ministerio Público de la Defensa agregue las constancias que acrediten la habilitación fiscal para contratar de todos los oferentes que no hayan sido desestimados por la Comisión de Preajudicación interveniente.

R
ROEL A. MONROY
Asistente General de la Defensa

Dicha constancia tendrá una validez de diez (10) días hábiles administrativos, de conformidad con lo dispuesto en el artículo 1, inciso e), apartado 4 de la Ley N° 19.569, sus modificaciones y normas reglamentarias. En caso de operar su vencimiento, corresponderá agregar una constancia actualizada, con vigencia por igual término.

f) Los empleados incluidos en el Registro Público de Empleadores con Sanciones Laborales (REPSAL) en la etapa de adjudicación.

El organismo que a tales fines determine la reglamentación deberá consultar el registro creado a tales efectos por Ley N° 26.940 –y normas modificatorias– y agregar el certificado auditado.

Los oferentes deberán acompañar a sus propuestas, a fin de acreditar que no se encuentran alcanzados por las inhabilidades descritas en este artículo, la Declaración Jurada que integra el presente como ANEXO I, debidamente completa y suscripta, a través del medio o dispositivo de almacenamiento indicado en el PLIEGO DE BASES Y CONDICIONES PARTICULARES que se apruebe en cada procedimiento de selección del contratista.

El oferente tiene la obligación de dar aviso inmediato al Departamento de Compras y Contrataciones de la configuración sobreviniente de cualquiera de las causales de inhabilidad previstas en el presente artículo, a efectos de evaluar la admisibilidad de su propuesta.

CAPÍTULO VI APERTURA DE OFERTAS, VALORACIÓN DE LAS OFERTAS

ARTÍCULO 27.- ACTO DE APERTURA DE OFERTAS, FORMALIDADES: En el lugar, día y hora establecidos para celebrar el acto público de apertura de ofertas, se procederá a abrir las ofertas en presencia de los funcionarios de la dependencia y de todos/as aquéllos/as que desearan presenciarlo, quienes podrán verificar la existencia, número y procedencia de los sobres, cajas o paquetes dispuestos para ser abiertos. Ello en la medida en que el PLIEGO DE BASES Y CONDICIONES PARTICULARES no prevé que la presentación de las ofertas –y la documentación de respaldo– como así también su apertura deba efectuarse a través de medios electrónicos.

A partir de la hora fijada como término para la recepción de las ofertas no podrán recibirse otras, aun cuando el acto de apertura no se hubiere iniciado. Si el día señalado para la apertura de las ofertas deviniere inhabitable, el acto tendrá lugar el día hábil siguiente y a la misma hora.

Ninguna oferta presentada en término podrá ser desestimada en el acto de apertura. Las que sean observadas se agregarán al expediente para su análisis por la autoridad competente.

Se labrará un acta que contendrá, como mínimo, los siguientes datos:

- lugar, fecha y hora del acto de apertura de ofertas;
- número de acta;

- c) número de orden asignado a cada oferta;
- d) monto de las ofertas;
- e) nombre de los oferentes;
- f) montos y formas de las garantías acompañadas;
- g) las observaciones y/o impugnaciones que se formulen en el acto de apertura.

El acta será firmada por los(as) funcionario(s)as intervinientes y por las personas asistentes al acto que detectaran hecho y agregada en el expediente administrativo donde trámite el procedimiento de selección del contratista.

ARTÍCULO 28: CONSTANCIA DE HABILIDAD TRIBUTARIA Y/O PREVISIONAL PARA CONTRATAR CON EL MINISTERIO PÚBLICO DE LA DEFENSA: Dentro del plazo de cinco (5) días hábiles de realizado el acto público de apertura de ofertas, el organismo que integra el presente como ANEXO I, debidamente de realizado el acto público de apertura de ofertas, el organismo que integra el presente como ANEXO I, debidamente completo y suscripta, a través del medio o dispositivo de almacenamiento indicado en el PLIEGO DE BASES Y CONDICIONES PARTICULARES que se apruebe en cada procedimiento de selección del contratista, la constancia correspondiente a efectos de acreditar que el(s) oferente(s) no se encuentran incurso(s) en la causal de inhabilidad para contratar prevista en el artículo 53, inciso e) del Régimen y en el artículo 26, inciso e) del presente Pliego.

ARTÍCULO 29: CAUSALES DE DESESTIMACIÓN DE OFERTAS: Serán objeto de desestimación sin más trámite aquellas ofertas que encuadren en los supuestos previstos en los siguientes finísimos.

- a) No estuvieren firmadas por el oferente o su representante legal.
- b) Contar unidades de medida distintas a las previstas en la plantilla de cotización aprobada para el procedimiento de selección, en la medida en que dicho apartamiento sea sustancial por impedir su comparación con el resto de las propuestas.
- c) Carecieran de la garantía exigida.
- d) Quisiieran adjuntar las muestras que el PLIEGO DE BASES Y CONDICIONES PARTICULARES requiriera con carácter obligatorio.
- e) Fueran formuladas por personas inhabilitadas en los términos del artículo 53 del "RÉGIMEN PARA LA ADQUISICIÓN, ENAJENACIÓN Y CONTRATACIÓN DE BIENES Y SERVICIOS DEL MINISTERIO PÚBLICO DE LA DEFENSA".

En lo que respecta a la habilitación fiscal para contratar, deberá encontrarse vigente en las etapas de apertura de ofertas y en la etapa de adjudicación, de conformidad con lo dispuesto en los artículos 26, inciso e) y 28 del presente Pliego.

En lo que atañe al REPSAL, deberá constarse en la etapa de adjudicación, de conformidad con lo dispuesto en el artículo 26, inciso f), y 44 del presente Pliego.

f) Ofirian denuncias, previa intimación, el CUIT a efectos de constatar la habilitación fiscal para contratar en los términos del artículo 26, inciso e.1) del presente Pliego.


MARCELA A. MONTALVO
Subsecretaria de Hacienda y Crédito Público
Subsecretaria General de Hacienda

- g) Contuvieren condicionamientos.**
- h) Presentaren rasgaduras, enmiendas o interlineas en el precio, cantidades, plazo de mantenimiento, plazo de entrega o alguna otra parte que hiciere a la esencia del contrato, si las mismas no estuvieren debidamente salvadas.**
- i) Estuvieran escritas con lápiz o que resultaren ilegibles.**
- j) Remitan a muestras presentadas o no en el acto licitatorio, en reemplazo de las especificaciones.**
- k) Contuvieren elementos que se opongan a las normas que rigen la contratación.**
- l) Omitan adjuntar la documentación complementaria que les sea requerida mediante la intimación cursada en los términos del artículo 20 del presente Pliego.**
- m) Omitan adjuntar la documentación en formato físico que establece el presente Pliego y los Pliegos de Bases y Condiciones aprobados para cada procedimiento de selección del contratista.**
- n) No cumplan con las especificaciones técnicas previstas en los PLIEGOS DE BASES Y CONDICIONES PARTICULARES y/o en los PLIEGOS DE ESPECIFICACIONES TÉCNICAS.**
- o) Resulten inconvenientes para satisfacer las necesidades de este Ministerio Público de la Defensa.**
- p) Incluireren en otras causales de inadmisibilidad que exprese y fundamentalmente los Pliegos de Bases y Condiciones habiliten previsto como tales.**
- q) Los errores que no afecten elementos esenciales del contrato no serán causales de inadmisibilidad de la oferta.**

ARTÍCULO 30: ERRORES DE COTIZACIÓN: Si el total cotizado para cada renglón no respondiera al precio unitario, se tomará este último como precio cotizado.

Todo otro error denunciado por el oferente antes de la adjudicación, producirá la desestimación de la oferta, con pérdida de la garantía en la proporción que corresponda.

ARTÍCULO 31.- GARANTÍA DE MANTENIMIENTO DE OFERTAS. ERROR EN EL MONTO. COPIA DIGITAL DEL INSTRUMENTO DE CONSTITUCIÓN: No serán desestimadas las ofertas cuando incurran en alguno de los supuestos previstos en el presente artículo:

a) Importe inferior: Cuando, por error, la garantía de mantenimiento de oferta, fuera constituida por un importe inferior al que corresponda y dicha diferencia no supera el 20% del importe correcto.

Cuando al hacer el estudio de las ofertas se observara el error señalado en el párrafo anterior, se informará al oferente a cubrir la diferencia en el plazo de tres (3) días, salvo que por las particularidades de la contratación el Departamento de Compras y Contrataciones fije un

plazo distinto. Ello, bajo apercibimiento de proceder a la desestimación de la oferta en los términos del artículo 29, inciso c) del presente Pliego.

Dicha intimación deberá ser cursada a la dirección de correo electrónico o a la dirección de correo postal constituida en los términos de lo dispuesto en los artículos 17 y 18 del "REGIMEN PARA LA ADQUISICIÓN, ENAJENACIÓN Y CONTRATACIÓN DE BIENES Y SERVICIOS DEL MINISTERIO PÚBLICO DE LA DEFENSA" y en los artículos 3 y 4 del presente Pliego.

b) Omisión de adjuntarla en el formato establecido en el Pliego de Bases y Condiciones: Cuando el PLIEGO DE BASES Y CONDICIONES PARTICULARES aprobado en el procedimiento de selección específico estableza que dicho instrumento debe adjuntarse en formato físico, y el oferente lo hiciere en formato digital, junto con el ANEXO V, corresponderá que el Departamento de Compras y Contrataciones intime al oferente en los términos del artículo 20 del presente Pliego –luego de efectuado el estudio de las ofertas– para que adjunte el instrumento original, que deberá ser idéntico a la copia digital.

ARTÍCULO 32.- VISTA: Las ofertas presentadas deberán encontrarse disponibles por el término de los tres (3) días, contados a partir del día hábil siguiente al acto de apertura de ofertas, a efectos que los oferentes puedan tomar vista y, en su caso, solicitar, a su costo, copias de conformidad con lo dispuesto en el presente artículo, siempre y cuando no se trate de documentación reservada.

En el supuesto que exista un único oferente, se podrá prescindir del cumplimiento del término indicado en el párrafo anterior.

Deberá dejarse constancia en el expediente administrativo de la toma de vista y del mecanismo a través del cual se proveyó la información solicitada.

ARTÍCULO 33.- CUADRO COMPARATIVO. EVALUACIÓN DE LAS PROPUESTAS. INFORMES TÉCNICOS. INTERVENCIÓN DE LA COMISIÓN DE PREADJUDICACIÓN COMPETENTE: Dentro del plazo de tres (3) días hábiles de realizada el acta de apertura de ofertas, el Departamento de Compras y Contrataciones deberá confeccionar un cuadro comparativo de precios. Dicho cuadro podrá ser obviado en aquellos supuestos en los que un solo oferente formule su propuesta. Sin embargo, y en caso de existir diferencias entre los importes consignados en la propuesta, el Departamento aludido deberá dejar constancia de ello en el correspondiente informe.

Cumplido lo anterior, y previa incorporación de la constancia que dé cuenta de que ellos oferentes no se encuentran incurso/s en la causal de inadmisibilidad prevista en el artículo 26, inciso e, 11, y 28 del presente Pliego, deberá intervenir los órganos pertinentes a efectos de que se expliquen en el marco de sus respectivas competencias, de acuerdo a lo que establezca el reglamento de procedimientos.

CAPÍTULO VII
PREADJUDICACIÓN

ARTÍCULO 34.- COMISIÓN DE PREADJUDICACIÓN: Concluidas las intervenciones de los órganos competentes, el expediente administrativo será remitido a la Comisión de Preadjdicación que corresponda intervenir de acuerdo al orden de turnos establecido en el artículo 81 del "RÉGIMEN PARA LA ADQUISICIÓN, ENAJENACIÓN Y CONTRATACIÓN DE BIENES Y SERVICIOS DEL MINISTERIO PÚBLICO DE LA DEFENSA".

Si se encontrare en curso la feria judicial, entonces habrá de convocarse a la Comisión de Preadjdicaciones extraordinaria, de conformidad con lo previsto en el artículo 84 del Régimen aludido y en el reglamento de procedimientos de selección.

ARTÍCULO 35. DICTAMEN DE PREADJUDICACIÓN: Dentro del plazo de cinco (5) días, la Comisión de Preadjdicación emitirá un dictamen fundado, no vinculante, que otorgará a la autoridad competente para adjudicar, los fundamentos para el dictado del acto administrativo con el cual concluirá el procedimiento de selección.

Deberá exponer los fundamentos que dicen lugar a la elección de la oferta, como así también las razones tomadas en consideración para las eventuales desestimaciones de ofertas. Además, deberá establecer el orden de mérito de las ofertas que resulten admisibles.

Serán contenidos mínimos de dicto dictamen:

a) Examen de los aspectos formales; evaluación del cumplimiento de los requisitos exigidos por el "RÉGIMEN PARA LA ADQUISICIÓN, ENAJENACIÓN Y CONTRATACIÓN DE BIENES Y SERVICIOS DEL MINISTERIO PÚBLICO DE LA DEFENSA" y por los respectivos Pliegos.

b) Examen de las calidades de los oferentes; deberá reunir todos los informes que considere necesarios. A tales fines podrá consultar las bases de datos del Registro de Proveedores del Ministerio Público de la Defensa, como así también las bases de datos del Sistema de Informaciones de Proveedores (SIPRO) y/o de organismos privados a los que tuviera acceso el Ministerio Público de la Defensa.

Cuando alguno de los oferentes no fuera hábil para contratar con el Ministerio Público de la Defensa deberán hacerse explícitos los motivos de su exclusión, calificándose a su oferta como inadmisible.

c) Evaluación de las ofertas:

1) deberá tomar en consideración, en forma objetiva, todos los requisitos exigidos para la admisibilidad de las ofertas. Si existieren ofertas inadmisibles, expíctarla, los motivos fundiéndolos en las disposiciones pertinentes. Si hubieren ofertas manifestamente inconvenientes, deberá explicitar los fundamentos para su desestimación.

2) respecto de las ofertas que resulten admisibles, de acuerdo a las especificaciones previstas por el PLIEGO DE BASES Y CONDICIONES PARTICULARES, deberá compararlas y evaluar su conveniencia.

ARTÍCULO 36.- CRITERIO DE SELECCIÓN: La Comisión de Preadjdicación procederá a la elección de la oferta más conveniente. Para ello tendrá en cuenta el precio, la calidad, la idoneidad del oferente y las demás características de la oferta.

Cuando se trate de la compra de un bien o de la contratación de un servicio estandarizado o de uso común, cuyas características técnicas puedan ser inequivocablemente especificadas o identificadas, se entenderá en principio, como oferta más conveniente, la de menor precio.

La preadjdicación podrá efectuarse aun cuando se haya obtenido una sola oferta.

ARTÍCULO 37.- PARÁMETROS DE EVALUACIÓN: Los descuentos que se ofrezcan por adjudicación total o parcial deberán tenerse en cuenta a los efectos de la comparación de precios, salvo los descuentos que se ofrezcan por pago dentro de un plazo determinado.

Los descuentos que se ofrezcan por pago dentro de un plazo determinado sólo se tomarán en consideración para el caso de empate de ofertas, conforme se establece en el artículo 40 y deberán ser computados para el pago si la cancelación de las facturas se efectúa dentro del término fijado.

ARTÍCULO 38.- COMPARACIÓN DE PRECIOS EN OFERTAS COTIZADAS EN MONEDA EXTRANJERA: En caso de ofertas cotizadas en moneda extranjera, la comparación de precios se efectuará teniendo en cuenta al tipo de cambio vendedor vigente al cierre del día anterior al de apertura de las ofertas.

En los casos en que se formulen ofertas con flete, aclarce, descarga y/o estiba en depósito por cuenta del Ministerio Público de la Defensa, se adicionará en la medida que corresponda, el importe de los fletes, seguros, impuestos y otros gastos obligados.

ARTÍCULO 39.- NEGOCIACIÓN, MEJORA DE PRECIOS, PROCEDIMIENTO: Con posterioridad a la apertura de las ofertas se podrá implementar un mecanismo de negociación, de conformidad con lo que se respondía en los siguientes anexos.

a) En los procedimientos de selección del contratista articulados a efectos de adquirir bienes -con excepción de inmuebles- y/o contratar servicios, se podrá, luego de celebrado el acto de apertura de ofertas, negociar con el oferente mejor posicionado o simultáneamente con los oferentes mejor posicionados que habieren presentado ofertas similares, con el fin de obtener condiciones más ventajosas para el interés público.

MARCELO A. MONTALVO
Jefe de la Oficina de Negocios

Las mejoras pretendidas deberán ser requeridas a todos los oferentes llamados a mejorar, en las mismas condiciones y no podrán ser diferentes para ninguno de ellos.

Las propuestas serán abiertas en el lugar, día y hora establecidos en el requerimiento, habiéndose el acta pertinente, de acuerdo a lo normado en el artículo 27 del presente Pliego.

b) En los procedimientos de selección del contratista articulados a efectos de adquirir bienes inmuebles, se articulará, de corresponder, el mecanismo de mejora de precios establecido en el artículo 32 del "RÉGIMEN PARA LA ADQUISICIÓN, ENAJENACIÓN Y

CONTRATACIÓN DE BIENES Y SERVICIOS DEL MINISTERIO PÚBLICO DE LA DEFENSA".

Para el supuesto en el que el importe de la oferta preajudicada sea inferior o igual o supere hasta el DIEZ POR CIENTO (10%) el valor consignado en la tasaación, podrá implementarse un mecanismo procedimental formal a efectos de que el oferente pueda proponer una mejora en el precio de su propuesta técnica-económica.

Cuando el importe de la oferta preajudicada supere el DIEZ POR CIENTO (10%) del valor consignado en la tasaación, deberá articularse un mecanismo formal de mejora de precios, en el que deberá garantizarse la participación de los oferentes cuyas propuestas resulten admisibles, a los efectos de alinear la mejor oferta con los valores de mercado que se informan. Las mejoras serán realizadas en un acto público que cumpla con las formalidades previstas para el acto de apertura de ofertas, en los términos previstos en los artículos 77 y 78 del "RÉGIMEN

PARA LA ADQUISICIÓN, ENAJENACIÓN Y CONTRATACIÓN DE BIENES Y SERVICIOS DEL MINISTERIO PÚBLICO DE LA DEFENSA". Luego, corresponderá una nueva intervención de la Comisión de Preajudicaciones sorteada, a efectos de que emita un nuevo dictamen, de conformidad con lo dispuesto en el artículo 87 y concordantes del citado régimen.

El mecanismo previsto en el párrafo que precede no resultará susceptible de implementación cuando cuestiones de conveniencia económica/financiera, debidamente fundadas, por el órgano competente, tornen inconveniente la continuidad del procedimiento y la consiguiente adjudicación del requerimiento.

El acto administrativo que en consecuencia se emita deberá observar los requisitos previstos en el artículo 32 del régimen de contrataciones. De lo contrario, acarreará la nulidad de las resoluciones adoptadas.

ARTÍCULO 40.- EMPATE DE OFERTAS. PROCEDIMIENTO: En caso de igualdad de precios, la preajudicación deberá recorrer en la propuesta que ofrezca bienes o servicios de mejor calidad, siempre y cuando ello surgiere inculpamiento de las características especificadas en la oferta y/o de las muestras presentadas.


CELSO A. MONTALVO
Oficial Administrativo (200)
Oficina General

Si las ofertas son iguales en precios, y además ofrecen bienes o servicios de igual calidad, corresponderá que se articule el mecanismo de mejora de precios, de acuerdo a las siguientes previsiones:

a) Se solicitará a los oferentes que se encuentren en igualdad de precios y calidad de bienes o servicios que formulen una mejora de precios. La propuesta deberá ser efectuada por escrito y presentada dentro del plazo de tres (3) días en el lugar, día y hora que establezca el

Departamento de Compras y Contrataciones. Dicho plazo podrá ser adecuado por el Departamento atendido en atención al plazo de vigencia de las ofertas, en cuyo caso deberá dejarse asentado en el expediente administrativo.

b) Las propuestas serán abiertas en el lugar, día y hora establecidos en el requerimiento.

A tales fines se labrará el acta pertinente, de acuerdo a lo normado por el artículo 27 del presente Pliego.

El silencio por parte del oferente invitado a desempatar se considerará como mantenimiento de su oferta originaria.

c) Con las nuevas propuestas de precios, la preajudicación deberá recaer en aquella que ofreció el mejor precio.

De lo contrario, y en caso de que subsista el empate, ya sea porque los oferentes mantuvieron los precios de su oferta originaria o por empalar nuevamente los nuevos precios ofrecidos, se dará preferencia en la preajudicación a la propuesta que originalmente hubiera acordado desempate por pago en un plazo determinado.

d) De subsistir el empate, por no configurarse ninguno de los supuestos mencionados en los incisos que preceden, se procederá al sorteo público de las ofertas empadadas. Para ello se deberá fijar lugar, día y hora del sorteo público y notificarse fehacientemente a los oferentes llamados a desempatar. A tales fines se labrará el acta pertinente, de acuerdo a lo normado por el artículo 27 del presente Pliego.

El sorteo se realizará por la Comisión de Preajudicaciones correspondiente en presencia de los interesados que concurran, labrándose el acta correspondiente.

e) No se solicitará mejora de precios y se seguirá el procedimiento indicado en inciso c), segundo párrafo, y en el inciso d), cuando el empate no excede de pesos cinco mil (\$ 5,000).

ARTÍCULO 41.- PREAJUDICACIONES PARCIALES: En cualquier estado del trámite, en forma previa a la adjudicación y luego de haber tomado intervención los órganos competentes, el Ministerio Público de la Defensa podrá:

a) preajudicar todos los ranglones o parte de los ranglones licitados;

b) preajudicar parte de un ranglón previa conformidad del oferente, salvo que el oferente haya cotizado sobre la base de la adjudicación íntegra.

ARTÍCULO 42.- DICTAMEN DE PREADJUDICACIÓN, NOTIFICACIÓN, PUBLICIDAD, DIFUSIÓN: El dictamen de preajudicación contendrá, como mínimo, los datos enunciados en el artículo 93 del "DICTAMEN PARA LA ADQUISICIÓN, ENAJENACIÓN Y CONTRATACIÓN DE BIENES Y SERVICIOS DEL MINISTERIO PÚBLICO DE LA DEFENSA".

Se deberá notificar en forma fehaciente a todos los oferentes de conformidad con lo dispuesto en los artículos 17 y 18 del Régimen aludido y en los artículos 3 y 4 del presente Pliego. Dicha notificación deberá cursarse dentro del plazo de tres (3) días de emitido a cualquiera de los domicilios constituidos mediante el ANEXO IV.

Además, y cualquiera fuera el procedimiento de selección articulado, se publicará por un (1) día en el Boletín Oficial de la República Argentina. Asimismo, se difundirá en el sitio web oficial del Ministerio Público de la Defensa y se dejará la correspondiente constancia en la cartelería habilitada para tal fin en el Departamento de Compras y Contrataciones.

Estos anuncios se realizarán durante tres (3) días como mínimo cuando se trate de Licitaciones Públicas, dos (2) días como mínimo cuando se trate de Licitaciones Privadas; y durante un (1) día como mínimo cuando se trate de Contrataciones Directas.

ARTÍCULO 43.- IMPUGNACIÓN A LA PREADJUDICACIÓN: Los oferentes podrán impugnar el dictamen de preajudicación dentro de los tres (3) días de efectuada la notificación fehaciente. Durante dicho término, el expediente se pondrá a disposición de los oferentes para su vista.

Los interesados podrán impugnar el dictamen de preajudicación dentro de los tres (3) días computados a partir del día siguiente a la última publicación en el Boletín Oficial de la República Argentina.

EL PLIEGO DE BASES Y CONDICIONES PARTICULARES podrá fijar un plazo más extenso para la formulación de las impugnaciones.

Las impugnaciones serán resueltas por la autoridad competente para aprobar el procedimiento de selección del contratista, en oportunidad de dictar el acto administrativo pertinente.

CAPÍTULO VIII

ADJUDICACIÓN, PERFECCIONAMIENTO DEL CONTRATO ADMINISTRATIVO.

ARTÍCULO 44: CONSTANCIAS, HABILITACIÓN FISCAL PARA CONTRATAR.

CONSTANCIA DEL REPSAL: Cumplidas las etapas previstas en los artículos 42 y 43 del presente Pliego, corresponderá que el Departamento de Compras y Contrataciones y la Oficina de Administración General se expidan en el marco de sus respectivas competencias respecto del criterio de adjudicación del requerimiento.

MARCELO A. MONALDO
Ministro de la Defensa
Secretario General de la Defensa

Asimismo, deberá incorporarse la constancia emitida por la autoridad competente, que dé cuenta de que los oferentes cuyas propuestas resultan admisibles no registran deuda tributaria y/o previsional de acuerdo a la reglamentación vigente, de conformidad con lo dispuesto en el artículo 26, inciso e) del presente Pliego.

También deberán adjuntarse las constancias que acrediten que no se encuentran incorporado en el REPSAL, de conformidad con lo dispuesto en el artículo 26, inciso f) del presente Pliego.

Dichas constancias tendrán una validez de diez (10) días hábiles administrativos de conformidad con lo establecido en el artículo 1, inciso e), apartado 4) de la Ley N° 19.549, sus modificaciones y normas reglamentarias.

ARTÍCULO 45.- ACTO ADMINISTRATIVO DE FINALIZACIÓN DEL PROCEDIMIENTO, ADJUDICACIÓN, NOTIFICACIÓN, DIFUSIÓN: La autoridad competente, emitirá –previa valoración del Departamento de Compras y Contrataciones, de la Oficina de Administración General y Financiera y de la emisión del dictamen correspondiente del órgano de asesoramiento jurídico– el acto administrativo por medio del cual se conchuya el procedimiento de selección articulado.

Asimismo, y según corresponda, deberá adjudicar en forma total o parcial el requerimiento formulado, y/o declarar desierto el procedimiento –para el caso en que no se hayan presentado oferentes–, y/o declararlo fracasado –para el supuesto en el cual se presenten ofertas que resultan inadmisibles y/o inconvenientes–, y/o dejarlo sin efecto por razones de oportunidad, mérito o conveniencia.

Si se hubieran decidido impugnaciones al dictamen de preajudicación, en los plazos y términos previstos en el artículo 43 del presente Pliego, deberán ser resueltas mediante dicho acto administrativo.

La adjudicación será resuelta en forma fundada por la autoridad competente dentro del plazo de mantenimiento de la oferta. Podrá adjudicarse aun cuando se haya presentado una sola oferta y habrá de recer sobre un renglón o grupo de renglones, de conformidad con el criterio de selección que se establezca en los PLIEGOS DE BASES Y CONDICIONES PARTICULARES.

El acto administrativo por medio del cual se disponga la aprobación del procedimiento, y cualquiera de las decisiones previstas en el segundo párrafo, deberá notificarse en forma fehaciente a cualquiera de los domicilios constituidos por cada uno de los oferentes que participaron en el procedimiento de selección.

Asimismo, el órgano competente deberá difundir en el sitio web oficial de este Ministerio Público de la Defensa. Ello importará –en la medida en que el PLIEGO DE BASES Y CONDICIONES PARTICULARES lo establezca– su notificación fehaciente de conformidad con lo dispuesto en el artículo 18, inciso e) del aludido Régimen.

La notificación tendrá lugar el día que se publique la adjudicación en la página web oficial del Ministerio Público de la Defensa, salvo que el PLIEGO DE BASES Y CONDICIONES PARTICULARES establezca días específicos en los que se perfeccione la notificación.

Si existiesen discrepancias entre las fechas de las notificaciones efectuadas en los términos de los incisos a) y e) del artículo 18 del Régimen abusivo en el párrafo que precede, se tendrá por notificado el acto administrativo a partir de la fecha que haya sucedido en primer término.

ARTÍCULO 46: ORDEN DE COMPRA: Dentro del plazo de mantenimiento de la oferta y en los diez (10) días siguientes al dictado del acto que decide la adjudicación, se emitirá la Orden de Compra, que deberá contener –como mínimo– la información indicada en el artículo 96 del “RÉGIMEN PARA LA ADQUISICIÓN, ENAJENACIÓN Y CONTRATACIÓN DE BIENES Y SERVICIOS DEL MINISTERIO PÚBLICO DE LA DEFENSA”.

En caso de discordancia entre la Orden de Compra con las previsiones contractuales prevalecerán éstas últimas, y se interpretará que se trata de errores u omisiones que serán salvados en el momento en que se los advierta.

La Orden de Compra será emitida por el Departamento de Compras y Contrataciones, debiendo ajustarse en su forma y contenido al modelo uniforme que establezca la reglamentación. Formarán parte integrante los Pliegos de Bases y Condiciones y la Oferta.

ARTÍCULO 47.- NOTIFICACIÓN DE LA ORDEN DE COMPRA: Dentro del plazo establecido en el artículo 96 del “RÉGIMEN PARA LA ADQUISICIÓN, ENAJENACIÓN Y CONTRATACIÓN DE BIENES Y SERVICIOS DEL MINISTERIO PÚBLICO DE LA DEFENSA” y en el artículo 46 del presente Pliego, el Departamento de Compras y Contrataciones deberá notificar al/los adjudicatario/s la Orden de Compra emitida y, de corresponder, el deber de suscribir el contrato dentro del plazo estipulado en los Pliegos de Bases y Condiciones.

La referida notificación deberá dirigirse a cualquiera de las direcciones de correo constituidas mediante el ANEXO IV debidamente suscripto.

ARTÍCULO 48.- PERFECCIONAMIENTO DEL CONTRATO MEDIANTE LA ACEPTACIÓN EXPRESA O TACTICA DE LA ORDEN DE COMPRA: En la notificación de la Orden de Compra emitida se hará saber al adjudicatario que deberá presentarse dentro del plazo de tres (3) días siguientes en la sede del Departamento de Compras y Contrataciones a fin de suscribir esa Orden o rechazar la adjudicación.

RAFAEL MONTALVO
Rafael Montalvo
Agente de Contrataciones

Dichas diligencias podrán cumplirse mediante la remisión –efectuada desde la casilla de correo electrónico constituida en el Anexo IV del presente Pliego– de una copia electrónica de la Orden de Compra debidamente suscripta.

Si el adjudicatario rechaza la Orden de Compra dentro de los tres (3) días de la notificación fehaciente, se podrá adjudicar la licitación al oferente que siga en el orden de mérito y así sucesivamente, sin perjuicio de la aplicación de las penalidades respectivas.

Una vez suscripta la Orden de Compra, o transcurrido el plazo de tres (3) días sin haberse rechazado la adjudicación, se tendrá por perfeccionado el contrato.

El adjudicatario deberá cumplir su compromiso en las condiciones estipuladas, y computándose desde entonces el plazo fijado para el cumplimiento de las obligaciones asumidas, salvo que los PLIEGOS DE BASES Y CONDICIONES PARTICULARES establezcan otra forma de computar los plazos.

ARTÍCULO 49: PERFECCIONAMIENTO DEL CONTRATO MEDIANTE LA SUSCRIPCIÓN DEL CONTRATO APROBADO POR LOS PLIEGOS DE BASES Y CONDICIONES O POR EL TRANSCURSO DEL PLAZO ALÍJI ESTABLECIDO: En los casos en los cuales el acuerdo exige la suscripción de un contrato específico, deberá establecerse en los PLIEGOS DE BASES Y CONDICIONES PARTICULARES el plazo y demás condiciones en que dicha diligencia debe efectuarse.

Suscriptra la Orden de Compra pertinente, si el adjudicatario no se presentase a firmar el contrato dentro del plazo establecido en los Pliegos de Bases y Condiciones, se deberá intimarlo mediante notificación fehaciente dirigida a cualquiera de los domicilios constituidos, a que en el plazo mínimo de cuarenta y ocho (48) horas proceda a dar cumplimiento a dicha diligencia. Suscriptra el contrato dentro del plazo fijado por los Pliegos de Bases y Condiciones, o transcurrido el plazo mencionado en el párrafo que precede sin que el adjudicatario se haya presentado a suscribirlo, se tendrá por perfeccionado el contrato.

El adjudicatario deberá cumplir su compromiso en las condiciones estipuladas y desde la fecha de perfeccionamiento del contrato se computará el plazo fijado para el cumplimiento de las obligaciones asumidas.

ARTÍCULO 50.- GARANTÍA DE CUMPLIMIENTO DEL CONTRATO: El adjudicatario deberá integrar la garantía de cumplimiento del contrato dentro del término de ocho (8) días de la notificación fehaciente a que se refiere el artículo 48 del presente Pliego, o en el término que establezca el PLIEGO DE BASES Y CONDICIONES PARTICULARES. Vencido dicho plazo, se lo iniciará en forma fehaciente a hacerlo en un plazo no mayor de diez (10) días, transcurrido el cual se le rescindirá el contrato con la pérdida del importe de la garantía de mantenimiento de oferta.

El adjudicatario quedará eximido de presentar la garantía de cumplimiento del contrato satisfaciendo la prestación dentro del plazo fijado en el párrafo anterior, salvo el caso de rechazo de los bienes.

En caso de producirse el rechazo, el plazo para la integración de la garantía de cumplimiento contractual se contará a partir de la notificación fehaciente a cualquiera de los domicilios constituidos, de acuerdo con lo establecido en el artículo 18, inciso a) o d), del "RÉGIMEN PARA LA ADQUISICIÓN, ENAJENACIÓN Y CONTRATACIÓN DE BIENES Y SERVICIOS DEL MINISTERIO PÚBLICO DE LA DEFENSA".

Los bienes rechazados quedarán en cuación y no podrán ser retirados, sin que previamente se integre la garantía que corresponda. La garantía será devuelta una vez cumplido el contrato.

Si el adjudicatario no constituyera la garantía de cumplimiento del contrato dentro del plazo fijado para ello, el Ministerio Público de la Defensa podrá adjudicar la licitación al oferente que siga en el orden de mérito y así sucesivamente, sin perjuicio de la aplicación de las penalidades respectivas.

CAPÍTULO IX EJECUCIÓN DEL CONTRATO

ARTÍCULO 51.- CUMPLIMIENTO DE LAS OBLIGACIONES ASUMIDAS POR EL CO-CONTRATANTE. CÓMPUTO DEL PLAZO DE CUMPLIMIENTO: Los adjudicatarios cumplirán la prestación en la forma, lugar, plazo o fecha, y demás condiciones establecidas en el PLIEGO DE BASES Y CONDICIONES PARTICULARES, como así también en el PLIEGO DE ESPECIFICACIONES TÉCNICAS –cuando existiere–, en la Orden de Compra y en el Contrato Administrativo que se haya suscripto.

El plazo de entrega y/o prestación del servicio se computará a partir del día siguiente a la fecha de perfeccionamiento del contrato, salvo que el PLIEGO DE BASES Y CONDICIONES PARTICULARES establezca otro plazo, de acuerdo con lo dispuesto en los artículos 48 y 49 del presente pliego o desde la apertura del respectivo crédito documentario cuando se hubiera convenido esa forma de pago; o del cumplimiento de las obligaciones a cargo del Ministerio Público de la Defensa, cuando así se hubiera establecido en el PLIEGO DE BASES Y CONDICIONES PARTICULARES.

ARTÍCULO 52.- PRÓRROGA EN EL PLAZO DE CUMPLIMIENTO DEL CONTRATO: El proveedor podrá solicitar la prórroga del plazo de cumplimiento de la prestación antes del vencimiento del contrato exponiendo los fundamentos de la demora. El Departamento de Compras Y Contrataciones deberá resolver el pedido dentro de los cinco (5) días de presentado y en caso de vencimiento se tendrá por concedida la prórroga.


MARCELO A. MONTALDO
Subsecretario Adjunto
Bienes y Servicios

De este derecho, el adjudicatario sólo podrá hacer uso en dos (2) oportunidades como máximo y el total de prórrogas no podrá exceder, en ningún caso, el término equivalente al establecido primitivamente para el cumplimiento del contrato.

ARTÍCULO 53.- RECEPCIÓN PROVISIONAL: La recepción de los bienes o servicios tendrá carácter provisional y los recibos o remitos que se firmen quedarán sujetos a los requisitos que establecen el "RÉGIMEN PARA LA ADQUISICIÓN, ENAJENACIÓN Y CONTRATACIÓN DE BIENES Y SERVICIOS DEL MINISTERIO PÚBLICO DE LA DEFENSA", y el presente Pliego para la recepción definitiva.

ARTÍCULO 54.- RESPONSABILIDAD DE LOS JEFES DE DEPÓSITO: Los Jefes de Depósito, o las dependencias con competencia técnica, deberán suscribir la certificación a que se refiere el artículo 53, alcanzando su responsabilidad únicamente al controlar físico de los elementos, es decir, peso, volumen, medida y cantidad.

ARTÍCULO 55.- COMISIÓN DE RECEPCIÓN DEFINITIVA: La Comisión de Recepción Definitiva se encontrará conformada por un (1) Presidente y dos (2) Vocales, de acuerdo con el modo de integración previsto en los artículos 111 y 112 del "RÉGIMEN PARA LA ADQUISICIÓN, ENAJENACIÓN Y CONTRATACIÓN DE BIENES Y SERVICIOS DEL MINISTERIO PÚBLICO DE LA DEFENSA".

Deberá proceder a la certificación de la recepción definitiva de los bienes y/o servicios adjudicados, en el plazo previsto en el artículo 117 de dicho Régimen.

En caso de que fuera indispensable recurrir a un informe de carácter técnico, con el fin de realizar la recepción definitiva se dará intervención a las áreas técnicas internas o externas que se consideren necesarias.

ARTÍCULO 56.- AUSENCIA O EXCUSACIÓN: En caso de ausencia o excusación conjunta causa del Presidente, será reemplazado por uno de los Presidentes suplentes designados a tal efecto, el que podrá ser convocado por cualquiera de los Vocales de esa Comisión o por la Oficina de Administración General y Financiera, indistintamente.

Si se ausentare o excusare con justa causa uno de los Vocales, será reemplazado por uno de los Vocales suplentes designados a tal efecto, el que podrá ser convocado por cualquiera de los miembros restantes de esa Comisión o por la Oficina de Administración General y Financiera, indistintamente.

Si al momento de la certificación de la recepción definitiva de los bienes o servicios adjudicados, la Comisión no se encontrare conformada por tres (3) miembros, la recepción se llevará a cabo con la intervención de 1 o 2 los miembros presentes.

ARTÍCULO 57. ACTA DE RECEPCIÓN DEFINITIVA: A los efectos de la recepción definitiva de los bienes y/o servicios entregados deberá procederse previamente a su confrontación con las especificaciones del pedido, con la muestra patrón o con la presentada por el adjudicatario, y en su caso con los resultados de la prueba que fuere necesario realizar, además de lo que disponga el PLIEGO DE BASES Y CONDICIONES PARTICULARES.

En caso de que los bienes y/o servicios no cumplan con las especificaciones del requerimiento que conforma los Pliegos de Bases y Condiciones, corresponderá que disponga su rechazo, en cuyo caso no se interrumpirá el plazo de cumplimiento del contrato.

Cuando los bienes y/o servicios cumplan con las especificaciones del requerimiento descrito en los Pliegos de Bases y Condiciones, deberá proceder a la certificación de la recepción definitiva. A tal fin labrará un acta de recepción definitiva dentro del plazo de siete (7) días, o el plazo que al efecto fije el PLIEGO DE BASES Y CONDICIONES

PARTICULARES, el que se contará a partir del día siguiente al de la fecha de entrega de los bienes o de prestados los servicios.

En caso de silencio, una vez vencido el plazo aludido en el párrafo que precede, el proveedor podrá finalizar la recepción. Si la Comisión de Recepción Definitiva no se expidiera dentro de los diez (10) días siguientes a la recepción de la intimación, los bienes o servicios se tendrán por recibidos de conformidad.

Concluida su actuación, la Comisión remitirá las actuaciones al Departamento de Contabilidad para la liquidación del gasto correspondiente.

ARTÍCULO 58.- VÍCOS REDIMITORIOS: La conformidad definitiva no libera al adjudicatario de las responsabilidades emergentes de vicios redimitorios que se adviertan durante el plazo de tres (3) meses computados a partir de la conformidad definitiva, salvo que por la índole de la prestación, en el PLIEGO DE BASES Y CONDICIONES PARTICULARES se fijara un plazo mayor.

El adjudicatario quedará obligado a efectuar las reposiciones o reparaciones correspondientes en el término y lugar que indique el Ministerio Público de la Defensa.

CAPÍTULO X

PAGO DE LAS PRESTACIONES CUMPLIDAS POR EL CO-CONTRATANTE

CAPÍTULO XI

PENALIDADES Y SANCIONES

ARTÍCULO 59.- FACTURACIÓN: Las facturas serán presentadas una vez recibida la conformidad definitiva de la recepción. La presentación de las facturas en la forma y en el lugar indicados por el PLIEGO DE BASES Y CONDICIONES PARTICULARES determinará el comienzo del plazo fijado para el pago.


MARCELO MONTALVO
Subsecretario de Relaciones Exteriores
delegación Oficina de la Mision

Las oficinas encargadas de conformar las facturas actúan sobre la base de la documentación que se tramita internamente y los certificados expedidos con motivo de la recepción definitiva.

ARTÍCULO 60.- PLAZO PARA EL PAGO: Salvo que excepcionalmente el PLIEGO DE BASES Y CONDICIONES PARTICULARES establezca formas especiales de pago, éste se efectuará dentro del plazo de treinta (30) días.

Cualquiera sea la forma establecida para realizar los pagos, los plazos comenzarán a contar a partir del día siguiente al que se produzca la conformidad definitiva de acuerdo a lo estipulado en el artículo 57, salvo casos de excepción justificados.

Si las facturas fueran presentadas con posterioridad a la fecha de conformidad definitiva, el plazo para el pago será computado desde la presentación de las mismas.

Las cláusulas que se incluyan en las ofertas por "pago corrido", "pago a treinta días", "pago a treinta días fecha de entrega de mercaderías de presentación de facturas" o similares, se considerarán como aceptación del plazo establecido en el primer párrafo.

ARTÍCULO 61.- COMPRAS CON PAGO DIFERIDO O FINANCIADAS: Cuando por la naturaleza de los bienes a adquirir o los servicios a contratar sea conveniente, necesario u obligatorio hacer uso de financiaciones de parte de los adjudicatarios, se establecerán los lineamientos en el PLIEGO DE BASES Y CONDICIONES PARTICULARES, los que en ningún caso podrán apartarse de las normas fijadas por el Banco Central o por las autoridades competentes que se determinen en la ley que apruebe la estructura de los Ministerios y entes descentralizados, sus modificaciones y normas reglamentarias, entre otros, así como del comercio interno o internacional, en cuanto a plazos, intereses, modalidades operativas, pagos, etc.

ARTÍCULO 62.- VENCIMIENTO DEL PLAZO PARA EL PAGO: Las oficinas que intervengan en la liquidación de las facturas indicarán la fecha en la cual vencen los plazos establecidos en el artículo 60.

ARTÍCULO 63. PENALIDADES Y SANCIONES, REMISIÓN: El régimen de penalidades y sanciones que se encuentra regulado en el TÍTULO III del "RÉGIMEN PARA LA ADQUISICIÓN, ENAJENACIÓN Y CONTRATACIÓN DE BIENES Y SERVICIOS DEL MINISTERIO PÚBLICO DE LA DEFENSA" integra al presente Pliego.

CAPÍTULO XII

FACULTADES Y OBLIGACIONES DEL MINISTERIO PÚBLICO DE LA DEFENSA. DERECHOS Y OBLIGACIONES DE LOS OFERENTES Y CO-CONTRATANTES DEL MINISTERIO PÚBLICO DE LA DEFENSA.

ARTÍCULO 64.- FACULTADES Y OBLIGACIONES DEL MINISTERIO PÚBLICO DE LA DEFENSA COMO ÓRGANO CONTRATANTE. El Ministerio Público de la Defensa tiene como órgano contratante, las facultades y obligaciones que se establecen en el "RÉGIMEN PARA LA ADQUISICIÓN, ENAJENACIÓN Y CONTRATACIÓN DE BIENES Y SERVICIOS DEL MINISTERIO PÚBLICO DE LA DEFENSA", en los pliegos de Bases y Condiciones o en la restante documentación contractual. Específicamente tiene:

- El poder de control, inspección y dirección de la respectiva contratación;
- La prerrogativa de interpretar los contratos; resolver las dudas que ofrezca su cumplimiento, modificatorias; y/o dictarlas su revocación, revisión o resolución, determinando el alcance de éstas.

Los actos administrativos que se dicten a tales efectos tendrán los caracteres y cualidades otorgadas por el Artículo 12 de la Ley N° 19.549, sus modificaciones y normas reglamentarias.

La modificación, revocación, rescisión o resolución de los contratos por razones de oportunidad, mérito o conveniencia, no generará derecho a indemnización en concepto de lucro cesante o por intereses de capitales requeridos para financiación. No obstante, el proveedor/ajudicatario tendrá derecho a que se le reconozcan los gastos en que probare haber incurrido con motivo del contrato;

c) La facultad de aumentar o disminuir de manera unilateral hasta un veinte por ciento (20%), el monto total del contrato, en las condiciones y precios pactados y con adecuación de los plazos respectivos. Ese porcentaje podrá incluir tanto en las entregas totales, como en las entregas parciales, y sobre uno, o sobre el total de los renglones de la orden de compra, siempre y cuando el total resultante no exceda el porcentaje previsto, según corresponda.

En los casos en que resulte imprescindible, el aumento o la disminución podrá exceder el veinte por ciento (20%), siempre y cuando se cuente con la conformidad del co-contratante. En caso de que éste no acepte la modificación, ello no generará ningún tipo de responsabilidad al proveedor ni será pasible de ningún tipo de penalidad o sanción.

En ningún caso las ampliaciones o disminuciones podrán exceder el treinta y cinco por ciento (35%) del monto total del contrato, aún con consentimiento del contratista; el veinte por ciento (20%), siempre y cuando se cuente con la conformidad del co-contratante.

d) La prerrogativa de proceder a la ejecución por sí o por terceros del objeto del contrato, cuando el adjudicatario no lo hiciere dentro de los plazos establecidos, siempre que resultare urgente su ejecución y no fuera posible lograrla por otros medios. A tal fin, el Ministerio Público de la Defensa podrá disponer de los bienes y medios del adjudicatario incumplidor;

e) La facultad de imponer las penalidades previstas en el "RÉGIMEN PARA LA ADQUISICIÓN, ENAJENACIÓN Y CONTRATACIÓN DE BIENES Y SERVICIOS DEL MINISTERIO PÚBLICO DE LA DEFENSA", o en los contratos específicos a los oferentes, adjudicatarios y cocontratantes, cuando éstos incumplieren sus obligaciones;

f) la facultad de inspeccionar las oficinas y libros que están obligados a llevar los adjudicatarios y cocontratantes, en lo que se refiere a cuestiones contractuales;

g) la facultad de prorrogar, cuando así se hubiere previsto en el PLIEGO DE BASES Y CONDICIONES PARTICULARES, los contratos de suministros de cumplimiento sucesivo o de prestación de servicios, con las modificaciones que se hubieran introducido de conformidad con el inciso e) del presente artículo o sin ellas, por única vez y por un plazo igual o inferior al del contrato inicial. Cuando el contrato fuere plurianual, no podrá prorrogarse más allá de un año adicional.

En principio, la prórroga deberá realizarse en las condiciones y precios pactados originalmente, pero si los precios de plaza hubieren disminuido, el Ministerio Público de la Defensa deberá renegociar el contrato para adecuar su monto a dichos precios, y en caso de no llegar a un acuerdo con el proveedor, no podrá hacer uso de la opción de prórroga.

En ningún caso el importe total de la prórroga y del contrato podrá superar el monto máximo fijado para encuadrar a cada uno de los procedimientos de selección previstos en el anexo Régimen;

h) La facultad de rescindir el contrato sin penalidades, cuando acontecimientos extraordinarios o imprevisibles de origen natural, tornen excesivamente onerosas las prestaciones a cargo del adjudicatario;

i) Dejar sin efecto el procedimiento de contratación en cualquier momento anterior al perfeccionamiento del contrato, sin lugar a indemnización alguna en favor de los oferentes.

ARTÍCULO 65.- DERECHOS Y OBLIGACIONES DE LOS COCONTRATANTES. Sin perjuicio de las facultades y obligaciones que surgen de los Pliegos de Bases y Condiciones de la oferta y las muestras que se hubieren acompañado, del acto administrativo que disponga la adjudicación y del contrato u orden de compra, los oferentes, adjudicatarios y/o cocontratantes tienen:

a) La obligación de cumplir las prestaciones por sí en todas las circunstancias, salvo caso fortuito o fuerza mayor, ambos de carácter natural, o incumplimientos del Ministerio Público de la Defensa de tal gravedad que tornen imposible la ejecución del contrato; los que deberán ser debidamente acreditados por el interesado y aceptados por el Ministerio Público de la Defensa.

b) La existencia de caso fortuito o de fuerza mayor que impida el cumplimiento de los compromisos contractados por los oferentes, adjudicatarios o cocontratantes, deberán ser puestos en conocimiento del Departamento de Compras y Contrataciones dentro de los tres (3) días de

MARCELO A. RONALDO
Subsecretario Adjunto
Subsecretario General de la Nación
Defensa

producidos o de finalizados sus efectos. En este caso, el incumplimiento no dará lugar a la aplicación de las penalidades previstas en el "RÉGIMEN PARA LA ADQUISICIÓN, ENAJENACIÓN Y CONTRATACIÓN DE BIENES Y SERVICIOS DEL MINISTERIO PÚBLICO DE LA DEFENSA".

Transcurrido dicho plazo no podrá invocarse el caso fortuito o la fuerza mayor.

b) El derecho a solicitar la recomposición del contrato, o su rescisión sin aplicación de penalidades, cuando en los supuestos anteriormente citados resulte posible cumplir el contrato pero las prestaciones se tornen excesivamente onerosas para el adjudicatario o cocontratante;

c) El derecho a que se le reconozcan los gastos en que probare haber incurrido con motivo del contrato, cuando el Ministerio Público de la Defensa revoque o rescinda un contrato por causas no imputables al proveedor. No se hará lugar a reclamación alguna por lucro cesante o por intereses de capitales requeridos para financiación;

d) La obligación de ejercutar el contrato por si, quedando prohibida su transferencia, cesión o subcontratación, salvo consentimiento expreso del Ministerio Público de la Defensa, en cuyo caso el adjudicatario cedente continuará obligado solidariamente con el cesionario por los compromisos emergentes del contrato. Para ello deberá verificar que el cesionario cumpla con todos los requisitos de la convocatoria al momento de la cesión. En caso de infacción a lo aquí establecido, se podrá declarar rescindido el contrato de pleno derecho por culpa del contratista, con pérdida de la garantía de cumplimiento del contrato.

e) Solicitar, antes del vencimiento y agotada toda posibilidad de prórroga, la rehabilitación del contrato por la parte no cumplida. Podrá ser acordada por una sola vez, previo pago por el adjudicatario de una multa equivalente al cinco por ciento (5%) del valor del contrato que se rehabilita.

El contrato rehabilitado deberá cumplirse dentro de los mismos plazos y podrán otorgarse las mismas prórrogas y las mismas condiciones que en el contrato original. Si el adjudicatario que pidió la rehabilitación no abonara la multa, dentro de los tres (3) días de habersele comunicado la aceptación de la rehabilitación, se dará por rescindido el contrato sin más trámite.

f) Solicitar la prórroga del plazo de cumplimiento de la prestación antes del vencimiento del contrato exponiendo los fundamentos de la demora. El Departamento de Compras y Contrataciones deberá resolver el pedido dentro de los cinco (5) días de presentado y en caso de vencimiento se tendrá por concedida la prórroga.

De este derecho sólo podrá hacer uso en dos (2) oportunidades como máximo y el total de prórrogas no podrá exceder, en ningún caso, del término equivalente al establecido primitivamente para el cumplimiento del contrato.

g) Cumplir todas las obligaciones emergentes de la Legislación Laboral, de la Seguridad Social y las obligaciones tributarias. Todo el personal que el co-contratante afecte al servicio también deberá estar cubierto por los seguros obligatorios, y estar sujeto a los aportes

jubilatorios y demás leyes sociales, debiendo el adjudicatario efectuar las retenciones e ingreso de los aportes y de las contribuciones pertinentes.

h) El co-contratante acompañará copia de la póliza respectiva suscrita con la aseguradora, de acuerdo a lo dispuesto por la Superintendencia de Riesgos del Trabajo.

i) El co-contratante asumirá la total y exclusiva responsabilidad por las obligaciones respectivo de la higiene y seguridad del trabajo, previstas en las normas respectivas, debiendo adoptar toda medida conducente a la seguridad del personal afectado a las tareas para evitar daños a terceros.

j) El co-contratante se compromete a mantener al Ministerio Público de la Defensa indemne de toda demanda laboral o previsional proveniente del personal que el adjudicatario afecte al cumplimiento de las tareas contratadas. El Ministerio Público de la Defensa comunicará en forma fehaciente al adjudicatario toda demanda que provenga del personal del adjudicatario afectado a la tarea, y éste se comprometerá a asumir la responsabilidad por el pago de lo reclamado, a satisfacción del accionante.

Mientras el adjudicatario no lo acredite, el Ministerio Público de la Defensa podrá retener, de las sumas que deba pagar al adjudicatario, los montos reclamados por el personal con más lo que pudiera presupuestarse para costas e intereses del juicio.

k) Los subcontratistas estarán obligados a cumplir por su parte, las obligaciones indicadas en las cláusulas precedentes, incluyéndose responsable el co-contratante si no lo hicieren. Asimismo, el Ministerio Público de la Defensa no será responsable por cualquier demanda de los subcontratistas respecto del principal.

l) Las cláusulas precedentes constituyen condiciones que el adjudicatario aceptará como integrantes del contrato.

m) El co-contratante y sus subcontratistas deberán estar al día con sus obligaciones tributarias y previsionales, durante la vigencia del contrato. Si el Ministerio Público de la Defensa verifica la existencia de incumplimientos de las obligaciones tributarias y de seguridad social por parte del co-contratante o subcontratista, intimará al principal a regularizar dicha situación en un plazo de cinco (5) días. De no regularizarse esta situación, será causa de rescisión del contrato.

n) El co-contratante responderá por la conducta del personal que afecte al trabajo, servicio u obra, como así también por el personal que afecte el subcontratista, con quien el adjudicatario contrate la realización de cualquier tarea, aún la esporádica.

o) El co-contratante deberá manifestar la identidad del personal que afecte a las obras y servicios con carácter de Declaración Jurada, y actualizar dicha lista con el que se incorpore en el futuro, aun cuando revista en calidad de contrato temporáneo o transitorio o sea dependiente de subcontratistas.

o) El co-contratante, sus subcontratistas y personal afectado deberán respetar la confidencialidad de la información y datos inherentes a la tarea que desarrolle, tanto durante la


MARCELO A. MONTALVO
Subsecretario de Programación
Administrativa General de la Defensa

vigencia del contrato como después de su terminación, obligándose a no divulgar, revelar ni transmitir a terceros ninguna información empresarial y/o comercial relativa a la contratación, sin expresa autorización del Ministerio Público de la Defensa. Sin embargo, podrá sin autorización previa, comunicar a terceros la existencia de su contrato, salvo que en los PLEIOS DE BASHS Y CONDICIONES PARTICULARES se estipule lo contrario.

CAPÍTULO XIII TRANSPARENCIA EN LA GESTIÓN DE LAS CONTRATACIONES DEL MINISTERIO PÚBLICO DE LA DEFENSA.

ARTÍCULO 66.- ANTI-CORRUPCIÓN: Es causal de rechazo de la propuesta u oferta en cualquier estado de la contratación, o de la rescisión de pliego de ofertas del contrato, sin perjuicio de las acciones penales que se pudieren decaer, el hecho de dar u ofrecer dinero o cualquier dádiva a fin de que:

- funcionarios/as o empleados/as públicos/as con competencia en el procedimiento de selección del adjudicatario y en el contrato, hagan o dejen de hacer algo relativo a sus funciones;
 - funcionarios/as o empleados/as públicos/as con competencia en el procedimiento de selección del adjudicatario y en el contrato hagan valer la influencia de su cargo ante otro/a funcionario/a o empleado/a público/a con la competencia deseada, con el objeto de que éste/a haga o deje de hacer algo relativo a sus funciones;
 - cuauquier persona hiciere valer su relación o influencia sobre una funcionario/a o empleado/a público/a con la competencia deseada, con el objeto de que éste/a haga o deje de hacer algo relativo a sus funciones.
- Serán considerados sujetos activos de esta conducta quienes hayan cometido tales actos en interés del contratista, directa o indirectamente, ya sea como representantes, administradores, socios, mandatarios, gerentes, factores, empleados, contratados, gestores de negocios, sindicatos, o cualquier otra persona física o jurídica.
- Las consecuencias de estas conductas ilícitas se producirán aun cuando se hubiesen consumado en grado de tentativa.

ARTÍCULO 67.- CONTROL DEL PROCEDIMIENTO CONTRACTUAL. VISTA DE LAS ACTUACIONES:

Toda persona podrá, en cualquier momento, tomar vista de las actuaciones referidas a la contratación –con excepción de la información que se encuentre arropada bajo normas de confidencialidad–, desde la iniciación de las actuaciones hasta la extinción del contrato, exceptuando la etapa de evaluación de las ofertas.

La negativa a dar vista de las actuaciones se considerará falta grave por parte del/de la funcionario/a o agente al que corresponda clorgarla. La vista del expediente no interrumpe los plazos.


MIGUEL A. RONALDO
Abogado/a Asesora/a
Defensoría General de la Nación

Para los casos en que el procedimiento de selección del contratista se gestione mediante mecanismos electrónicos, deberá garantizarse el acceso a los documentos electrónicos a través de su provisión por los mecanismos que el Departamento de Compras y Contrataciones estime adecuado a efectos de satisfacer el requerimiento.

Toda denuncia, observación, impugnación, reclamo o presentación similar que se efectúe sobre las actuaciones, podrá ser tramitada fuera del expediente donde se desarrolle el procedimiento de selección. En principio no dará lugar a la suspensión de los trámites. Sin embargo, se podrá –de oficio o a pedido de parte y mediante decisión fundada– suspender el trámite por razones de interés público, o para evitar perjuicios graves al interesado, o cuando se alegare fundadamente una nulidad absoluta.

IF-2026-00000753-MPD-DGAD#MPD

MINISTERIO PÚBLICO DE LA DEFENSA- DECLARACIÓN JURADA	
ANEXO I- HABILIDAD PARA CONTRATAR CON EL MINISTERIO PÚBLICO DE LA DEFENSA (ARTÍCULO 26 INCISO A) Y 19 INCISO C) PUNTO 1) PLIEGO ÚNICO)	
Razón social, denominación o nombre completo:	
C.U.I.T.:	
Nº de Legajo del Registro de Proveedores del MPD:	
PROCEDIMIENTO DE SELECCIÓN	
Tipo:	
Clase:	
Modalidad:	
Número:	
Ejercicio:	
Lugar, día y hora del Acto de Apertura:	
<p>El que suscribe, con poder suficiente para este acto, DECLARA BAJO JURAMENTO, que la persona cuyos datos se detallan al comienzo, está habilitada para contratar con el MINISTERIO PÚBLICO DE LA DEFENSA, en razón de cumplir con los requisitos del Art. 52 del "Régimen para la Adquisición, Enajenación y Contratación de Bienes y Servicios del Ministerio Público de la Defensa", y que no está incursa en ninguna de las causales de inhabilidad establecidas en los incisos del Art. 53 del citado régimen.</p>	
<p>RÉGIMEN PARA LA ADQUISICIÓN, ENAJENACIÓN Y CONTRATACIÓN DE BIENES Y SERVICIOS DEL MPD</p> <p>"Art. 52- Personas habilitadas para contratar. Podrán contratar con el Ministerio Público de la Defensa todas las personas humanas o jurídicas con capacidad para obligarse que, además, cumplan con las disposiciones normativas aplicables a los diferentes procedimientos de selección del contratista y que no se encuentren alcanzadas por las causales previstas en el artículo siguiente. No constituye requisito exigible para poder presentar ofertas o contratar con el Ministerio Público de la Defensa, la inclusión previa en el Sistema de Información de Proveedores (SIPRO).</p> <p>Art. 53- Personas no habilitadas. No podrán contratar con el Ministerio Público de la Defensa:</p> <ul style="list-style-type: none"> a) Las personas humanas o jurídicas que se encontraren suspendidas o inhabilitadas por el Ministerio Público de la Defensa mientras dichas sanciones se encuentren vigentes; b) Los/as agentes, funcionarios/as y magistrados/as del Ministerio Público de la Defensa y las empresas en las cuales aquellos/as tuvieran una participación suficiente para formar la voluntad social; c) Los/as condenados/as por delitos dolosos por un lapso igual al doble de la condena; d) Las personas que se encontraren procesadas por delitos contra la propiedad, o contra la Administración Pública Nacional, o contra la fe pública o por delitos comprendidos en la Convención Interamericana contra la Corrupción, Ley N° 24.759 y modificatorias; e) Las personas humanas o jurídicas que no hubieran cumplido con sus obligaciones tributarias y previsionales, de acuerdo con lo que establezca el presente régimen, el "PLIEGO ÚNICO DE BASES Y CONDICIONES GENERALES" y el reglamento de procedimientos; f) Los empleadores incluidos en el Registro Público de Empleadores con Sanciones Laborales (REPSAL), de acuerdo con lo que establezcan el "PLIEGO ÚNICO DE BASES Y CONDICIONES GENERALES" y el reglamento de procedimientos. <p>Los oferentes deberán acompañar a sus propuestas, a fin de acreditar que no se encuentran alcanzados por las inhabilidades descriptas en este artículo, la Declaración Jurada que establezca el "PLIEGO ÚNICO DE BASES Y CONDICIONES GENERALES" debidamente completada y suscripta.</p> <p>El oferente tiene la obligación de dar aviso inmediato de la configuración sobrevenida de cualquiera de las causales de inhabilidad previstas en el presente artículo".</p>	
Firma:	
Aclaración:	
Carácter:	
Lugar y Fecha:	

MARCELO A. MONTALDO
Subsecretario Administrativo
Defensoría General de la Nación

MINISTERIO PÚBLICO DE LA DEFENSA- DECLARACIÓN JURADA	
ANEXO II - JUICIOS CONTRA EL ESTADO NACIONAL (ARTÍCULO 19 INCISO C) PUNTO 2) DEL PLIEGO ÚNICO)	
C.U.I.T.:	
Razón social, denominación o nombre completo:	
Nº de Legajo del Registro de Proveedores del MPD:	
PROCEDIMIENTO DE SELECCIÓN	
Tipo:	
Clase:	
Modalidad:	
Número:	
Ejercicio:	
Lugar, día y hora del Acto de Apertura:	
<p>El que suscribe, con facultades suficientes para este acto, DECLARA BAJO JURAMENTO, que NO mantiene juicios contra el ESTADO NACIONAL o sus entidades descentralizadas.</p> <p>El que suscribe, con facultades suficientes para este acto, DECLARA BAJO JURAMENTO, que los juicios que mantiene contra el ESTADO NACIONAL o sus entidades descentralizadas, son los que se detallan a continuación:</p>	
Carátula:	
Nº de Expediente:	
Monto Reclamado:	
Fuero, Juzgado y Secretaría:	
Entidad demandada:	
Carátula:	
Nº de Expediente:	
Monto Reclamado:	
Fuero, Juzgado y Secretaría:	
Entidad demandada:	
Firma:	
Aclaración:	
Carácter:	
Lugar y Fecha:	


 MARCELO A. MONTALDO
 Subsecretario Administrativo
 Subsecretaría General de la Nación

MINISTERIO PÚBLICO DE LA DEFENSA	
ANEXO III.- INFORME DE ANTECEDENTES. PRINCIPALES CLIENTES (ARTÍCULO 19, INCS. b) 1.3, b) 2.4, b) 3.6, b) 4.3, b) 5.6 y c) 3) DEL PLIEGO ÚNICO)	
Nombre, denominación o razón social completo:	
C.U.I.T.:	
Nº de Legajo del Registro de Proveedores del MPD:	
Procedimiento de selección	
Tipo:	
Clase:	
Modalidad:	
Número:	
Ejercicio:	
Lugar, día y hora del Acto de Apertura:	
Clientes del proveedor	
Denominación cliente:	
C.U.I.T. cliente:	
Sector:	
Ejercicio y monto facturado:	
Denominación cliente:	
C.U.I.T. cliente:	
Sector:	
Ejercicio y monto facturado:	
Denominación cliente:	
C.U.I.T. cliente:	
Sector:	
Ejercicio y monto facturado:	
Denominación cliente:	
C.U.I.T. cliente:	
Sector:	
Ejercicio y monto facturado:	
Firma:	
Aclaración:	
Carácter:	
Lugar y Fecha:	

MARCELO A. MONTALDO
Subsecretario Administrativo
Defensoría General de la Nación

MINISTERIO PÚBLICO DE LA DEFENSA- DECLARACIÓN JURADA	
ANEXO IV - CONSTITUCIÓN DE DOMICILIO ESPECIAL Y CORREO ELECTRÓNICO (ARTÍCULOS 3 Y 4 DEL PLIEGO ÚNICO)	
Procedimiento de selección:	
Tipo:	
Clase:	
Modalidad:	
Número:	
Ejercicio:	
Lugar, día y hora del Acto de Apertura:	
<p>DECLARO BAJO JURAMENTO que tengo cabal conocimiento del régimen de notificaciones dispuesto en los artículos 17 y 18 del "RÉGIMEN PARA LA ADQUISICIÓN, ENAJENACIÓN Y CONTRATACIÓN DE BIENES Y SERVICIOS DEL MINISTERIO PÚBLICO DE LA DEFENSA" y en los artículos 3 y 4 del "PLIEGO ÚNICO DE BASES Y CONDICIONES GENERALES".</p> <p>Asimismo, por medio de la presente constituyo los domicilios especiales en la dirección de correo postal y en la dirección de correo electrónico que a continuación se detallarán, donde serán válidas todas las notificaciones fehacientes que en forma indistinta allí se cursen. Ello hasta tanto sean modificados en forma expresa.</p>	
Calle , N° Piso	
Departamento, de la Ciudad, Código Postal.....	
Dirección de correo electrónico:	
Firma:.....	
Aclaración:.....	
Carácter:.....	
CUIT del oferente:.....	
Nº de Legajo del Registro de Proveedores del MPD:.....	


 MARCELO A. MONTALDO
 Subsecretario Administrativo
 Subsecretaría General de la Nación

MINISTERIO PÚBLICO DE LA DEFENSA - DECLARACIÓN JURADA	
ANEXO V - DOCUMENTACIÓN ACOMPAÑADA EN SOPORTE ELECTRÓNICO (ARTÍCULOS 12, INCISO B, Y 19, INCISO C.5 DEL PLIEGO ÚNICO)	
Procedimiento de selección:	
Tipo:	
Clase:	
Modalidad:	
Número:	
Ejercicio:	
Lugar, día y hora del Acto de Apertura:	
<p>El que suscribe, con facultades suficientes para este acto, manifiesta en calidad de DECLARACIÓN JURADA -y asumiendo toda la responsabilidad civil, penal y administrativa por cualquier falsedad, omisión, ocultamiento o variación que se verifique- que la información y documentación escaneada obrante en el dispositivo de almacenamiento electrónico acompañado con la oferta es copia fiel de los originales. Asimismo, en caso de eventuales requerimientos por parte del Ministerio Público de la Defensa, me comprometo a acompañar la documentación de respaldo que se requiera.</p>	
Firma:	
Aclaración:	
Carácter:	
CUIT del oferente:	
Nº de Legajo del Registro de Proveedores del MPD:	

MARCELO A. MONTALDO
Subsecretario Administrativo
Secretaría General de la Nación



Ministerio Público de la Defensa
Ministerio Público de la Defensa

**Hoja Adicional de Firmas
Informe Gráfico**

Número: IF-2026-00000753-MPD-DGAD#MPD

CIUDAD DE BUENOS AIRES
Viernes 9 de Enero de 2026

Referencia: Pliego_LP 63/25

El documento fue importado por el sistema GEDO con un total de 44 pagina/s.

Digitally signed by GDEMPD
Date: 2026.01.09 10:03:34 -03:00

Fernando Leguizamón
Subsecretario/a Administrativo/a
Dirección General de Administración
Ministerio Público de la Defensa