


PLANTA DE AZOTEA

L.M.

L.M.

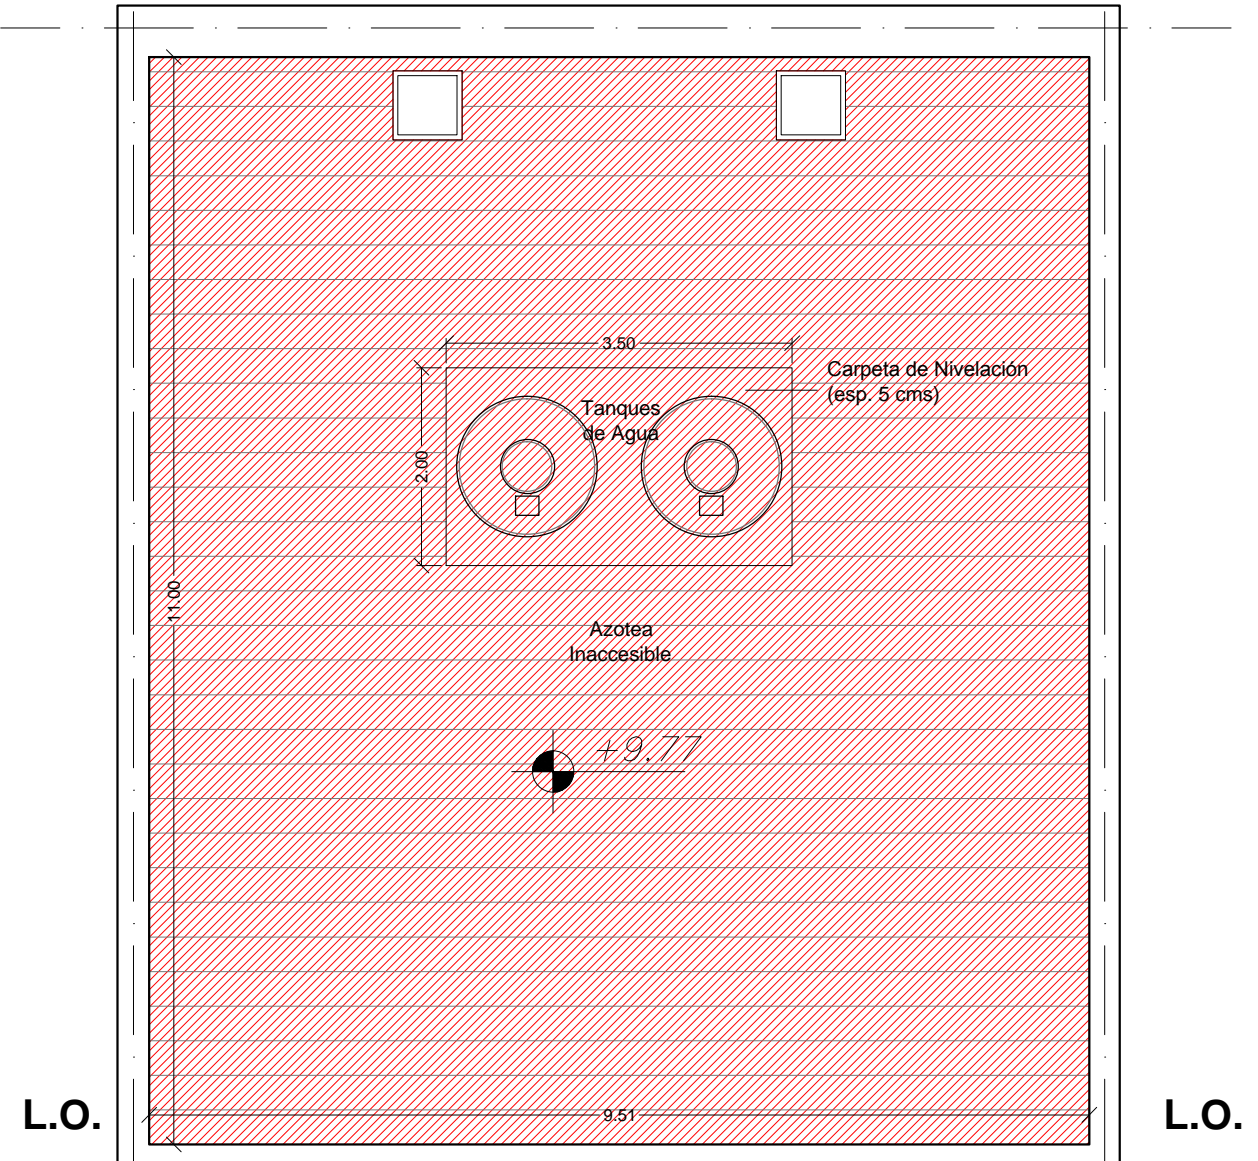

L.O.


L.O.

— SAN JOSE N° 374/80, CABA —

REFERENCIAS

 Obra Nueva

PLANTA
BAJA

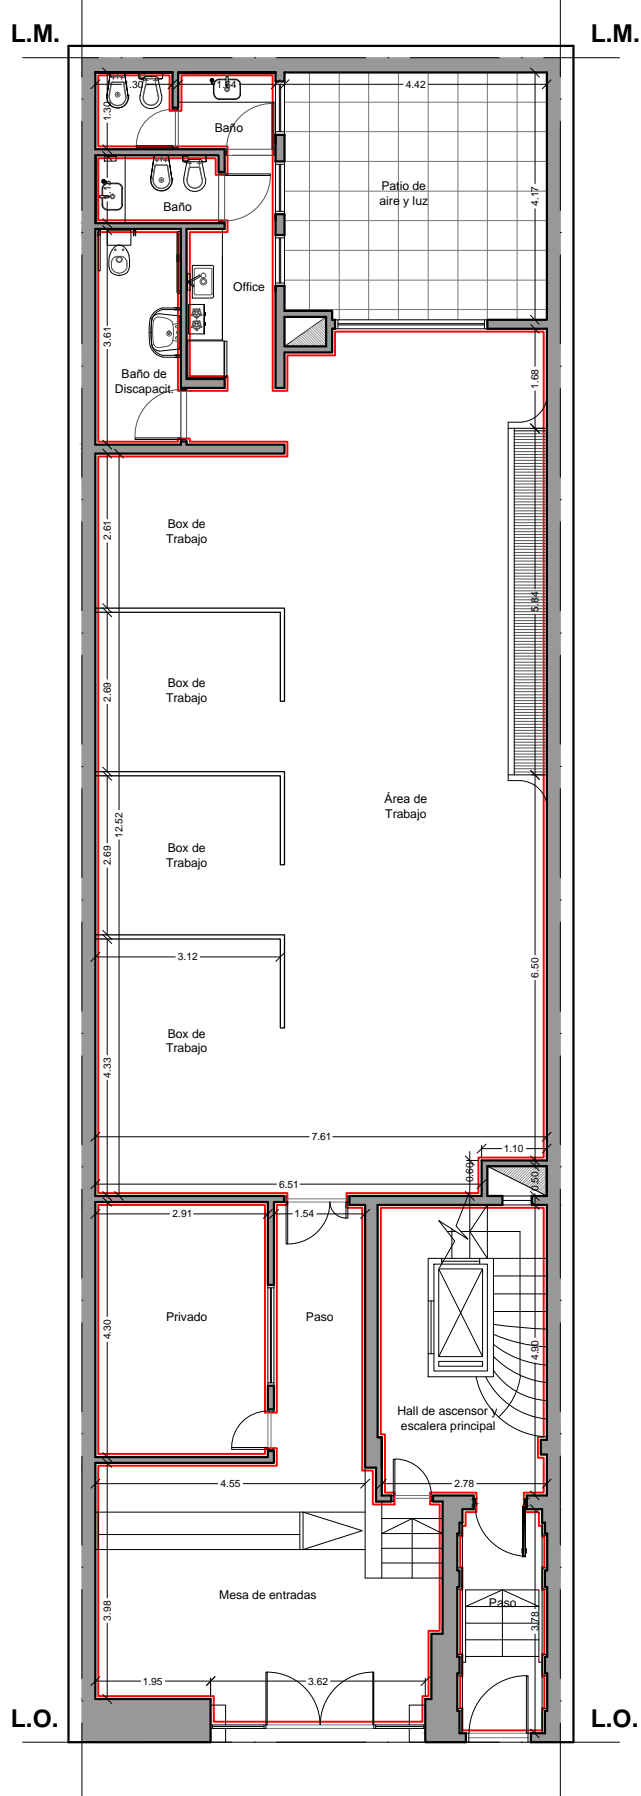


- SAN JOSE N° 331/3, CABA -

REFERENCIAS

Pintura Interior

**PLANTA
1° PISO**

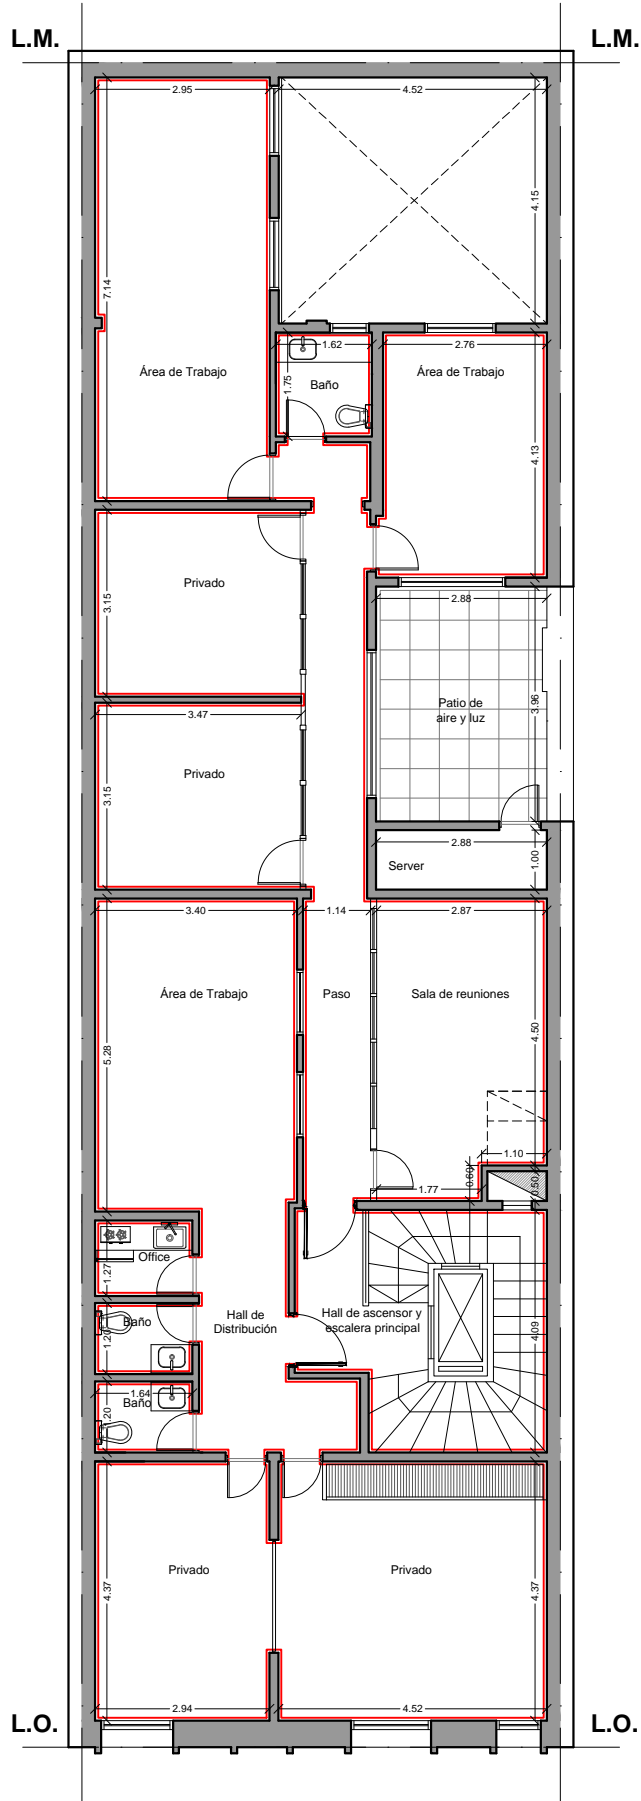


- SAN JOSE N° 331/3, CABA -

REFERENCIAS

Pintura Interior

PLANTA
2° PISO

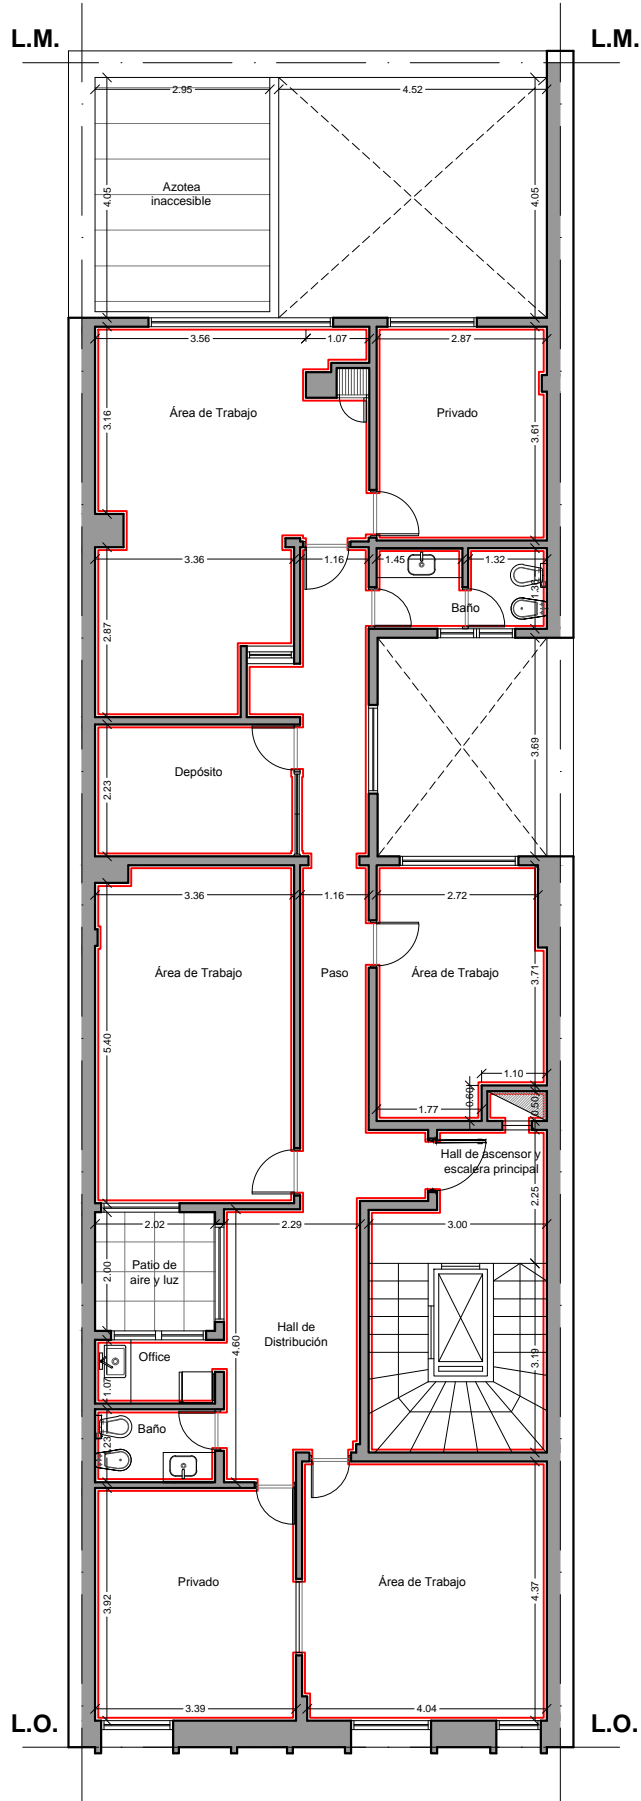


- SAN JOSE N° 331/3, CABA -

REFERENCIAS

 Pintura Interior

PLANTA
3° PISO

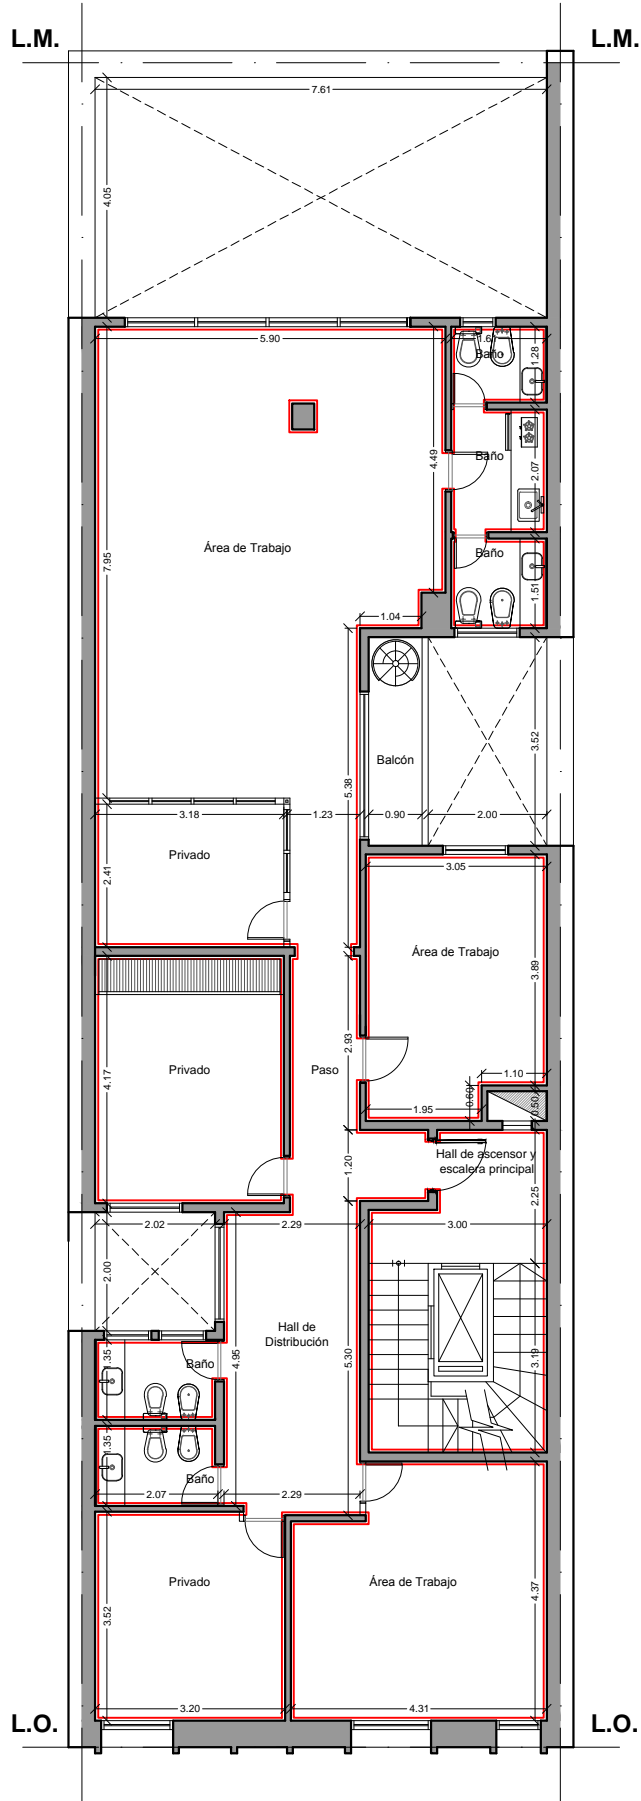


- SAN JOSE N° 331/3, CABA -

REFERENCIAS

 Pintura Interior

PLANTA
4° PISO

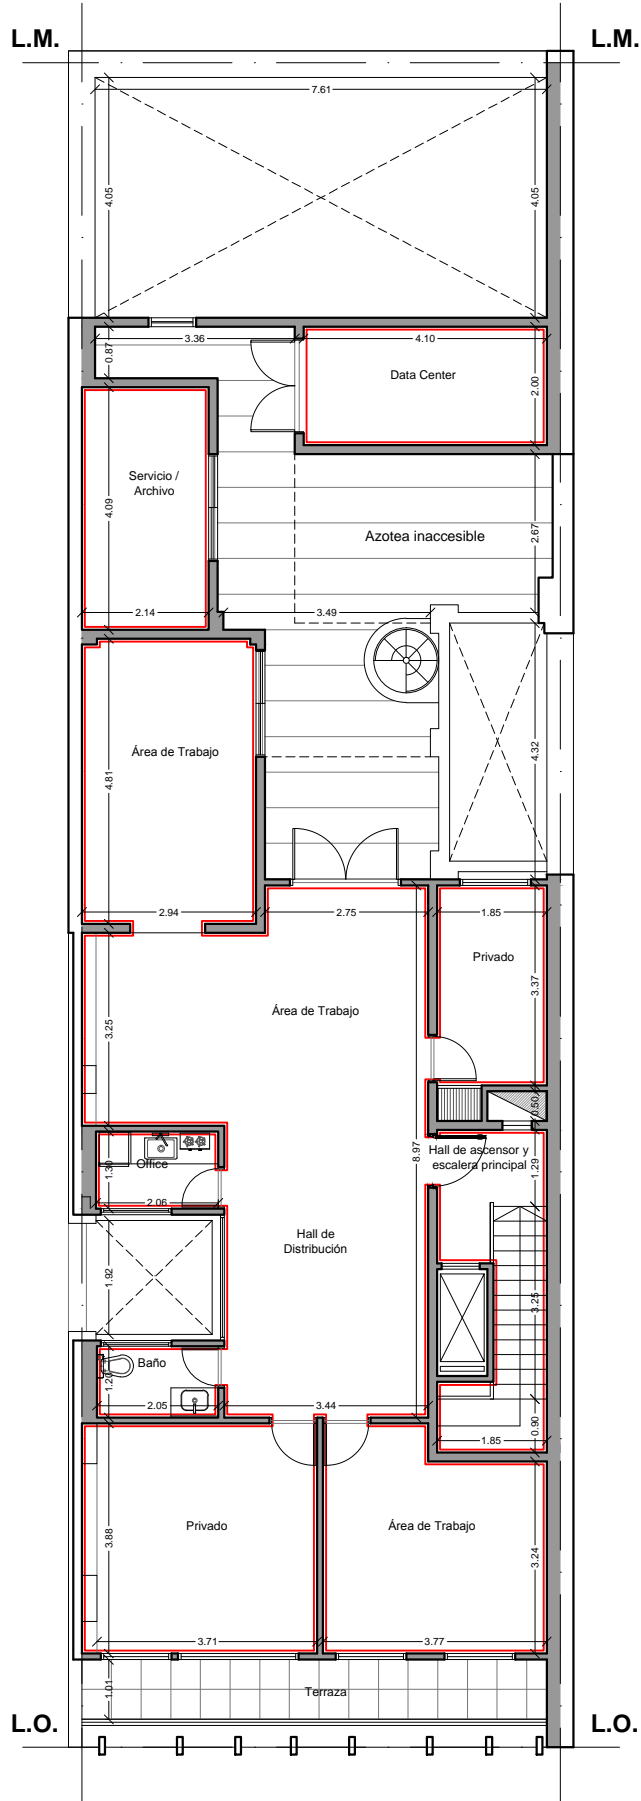


- SAN JOSE N° 331/3, CABA -

REFERENCIAS


 Pintura Interior

PLANTA DE
SUBSUELO

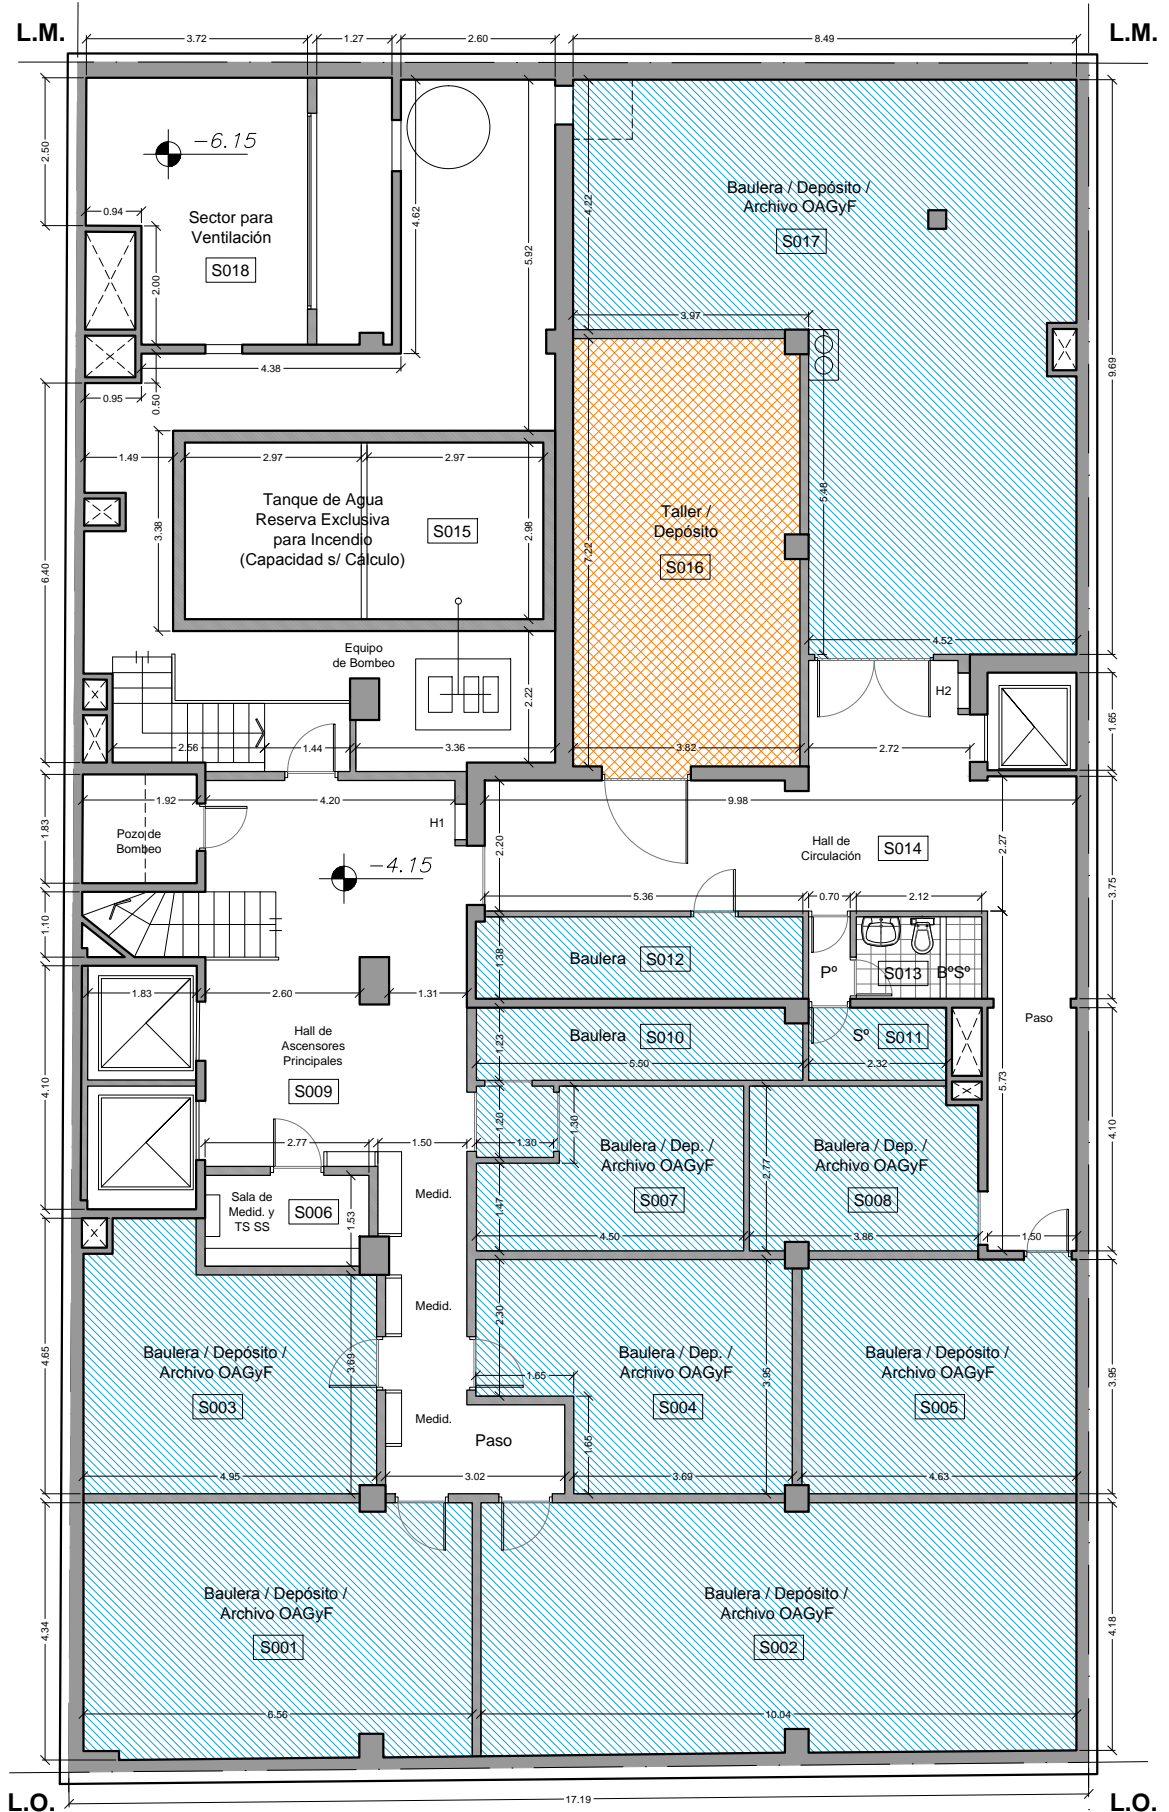


- TACUARI N° 139-47, CABA -

PLANTA
BAJA

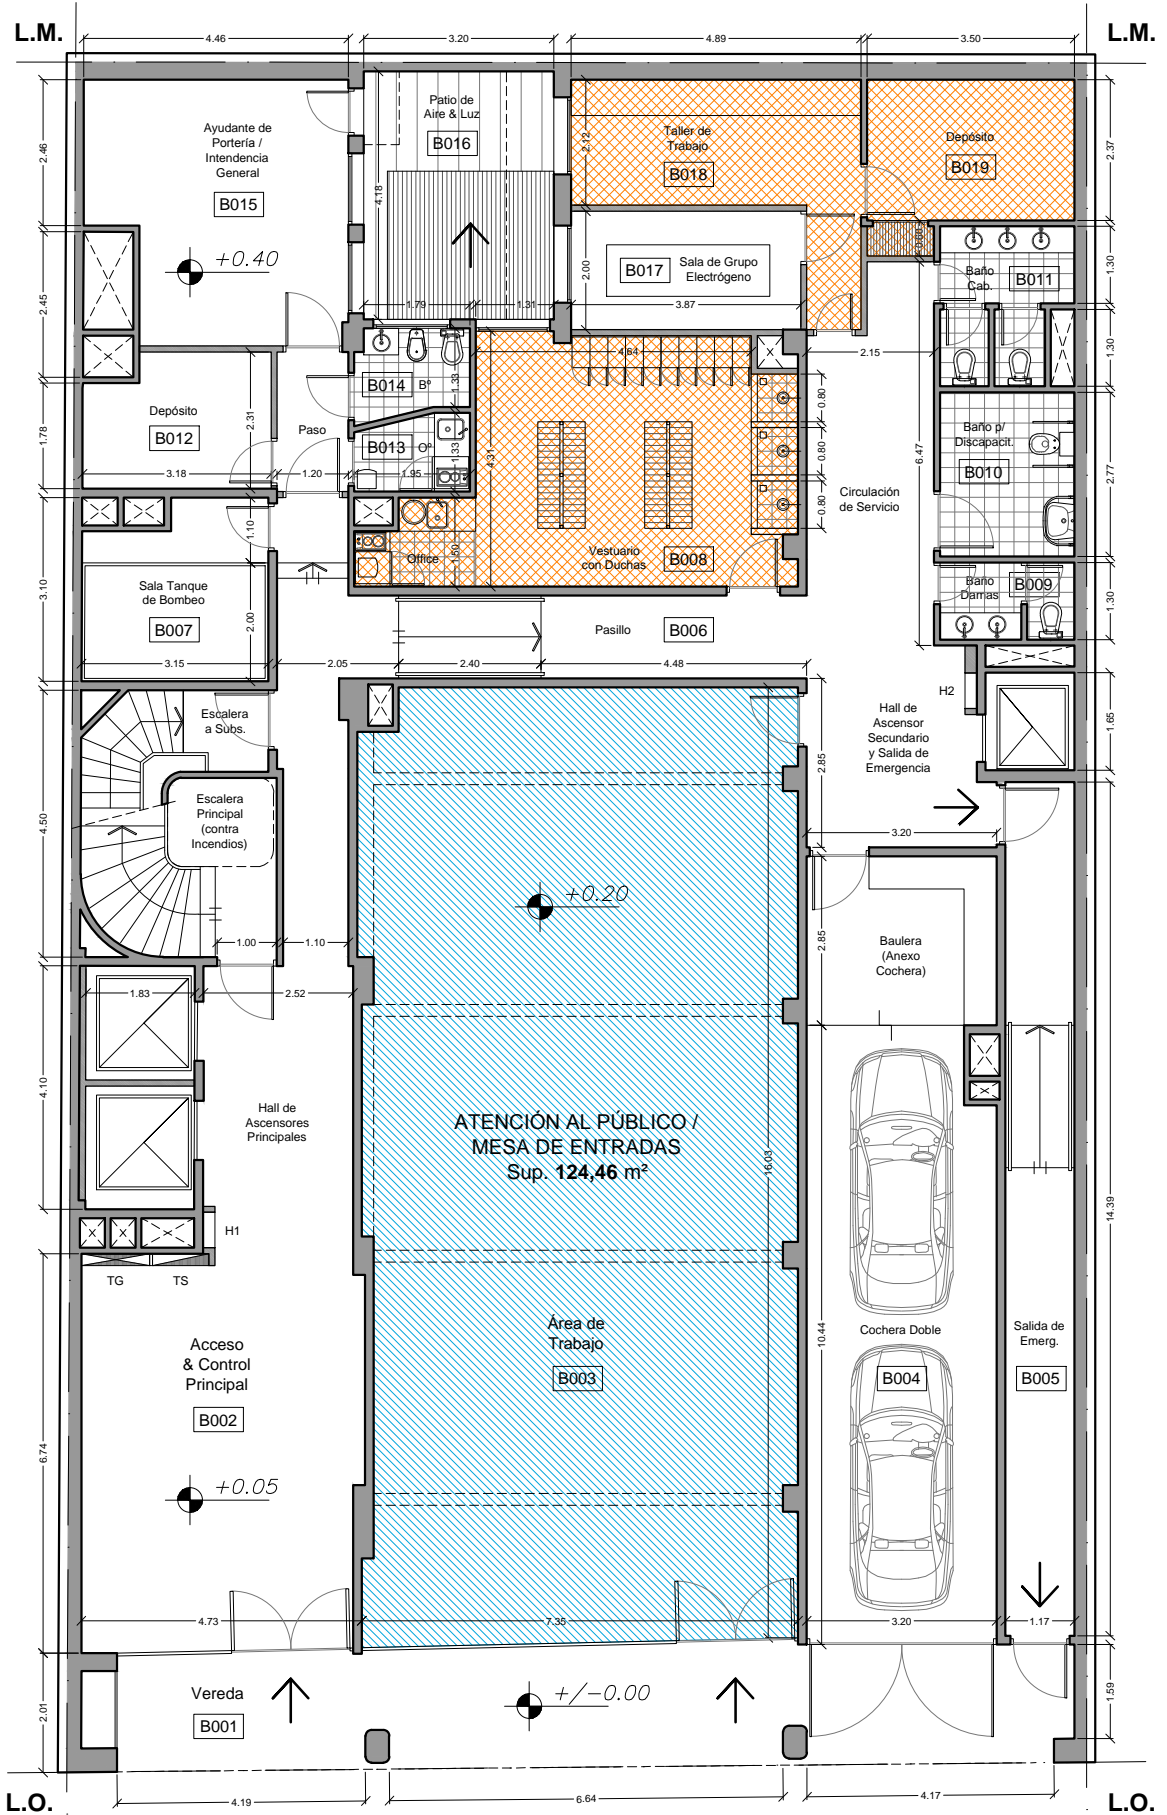


- TACUARI N° 139-47, CABA -

PLANTA
1° PISO

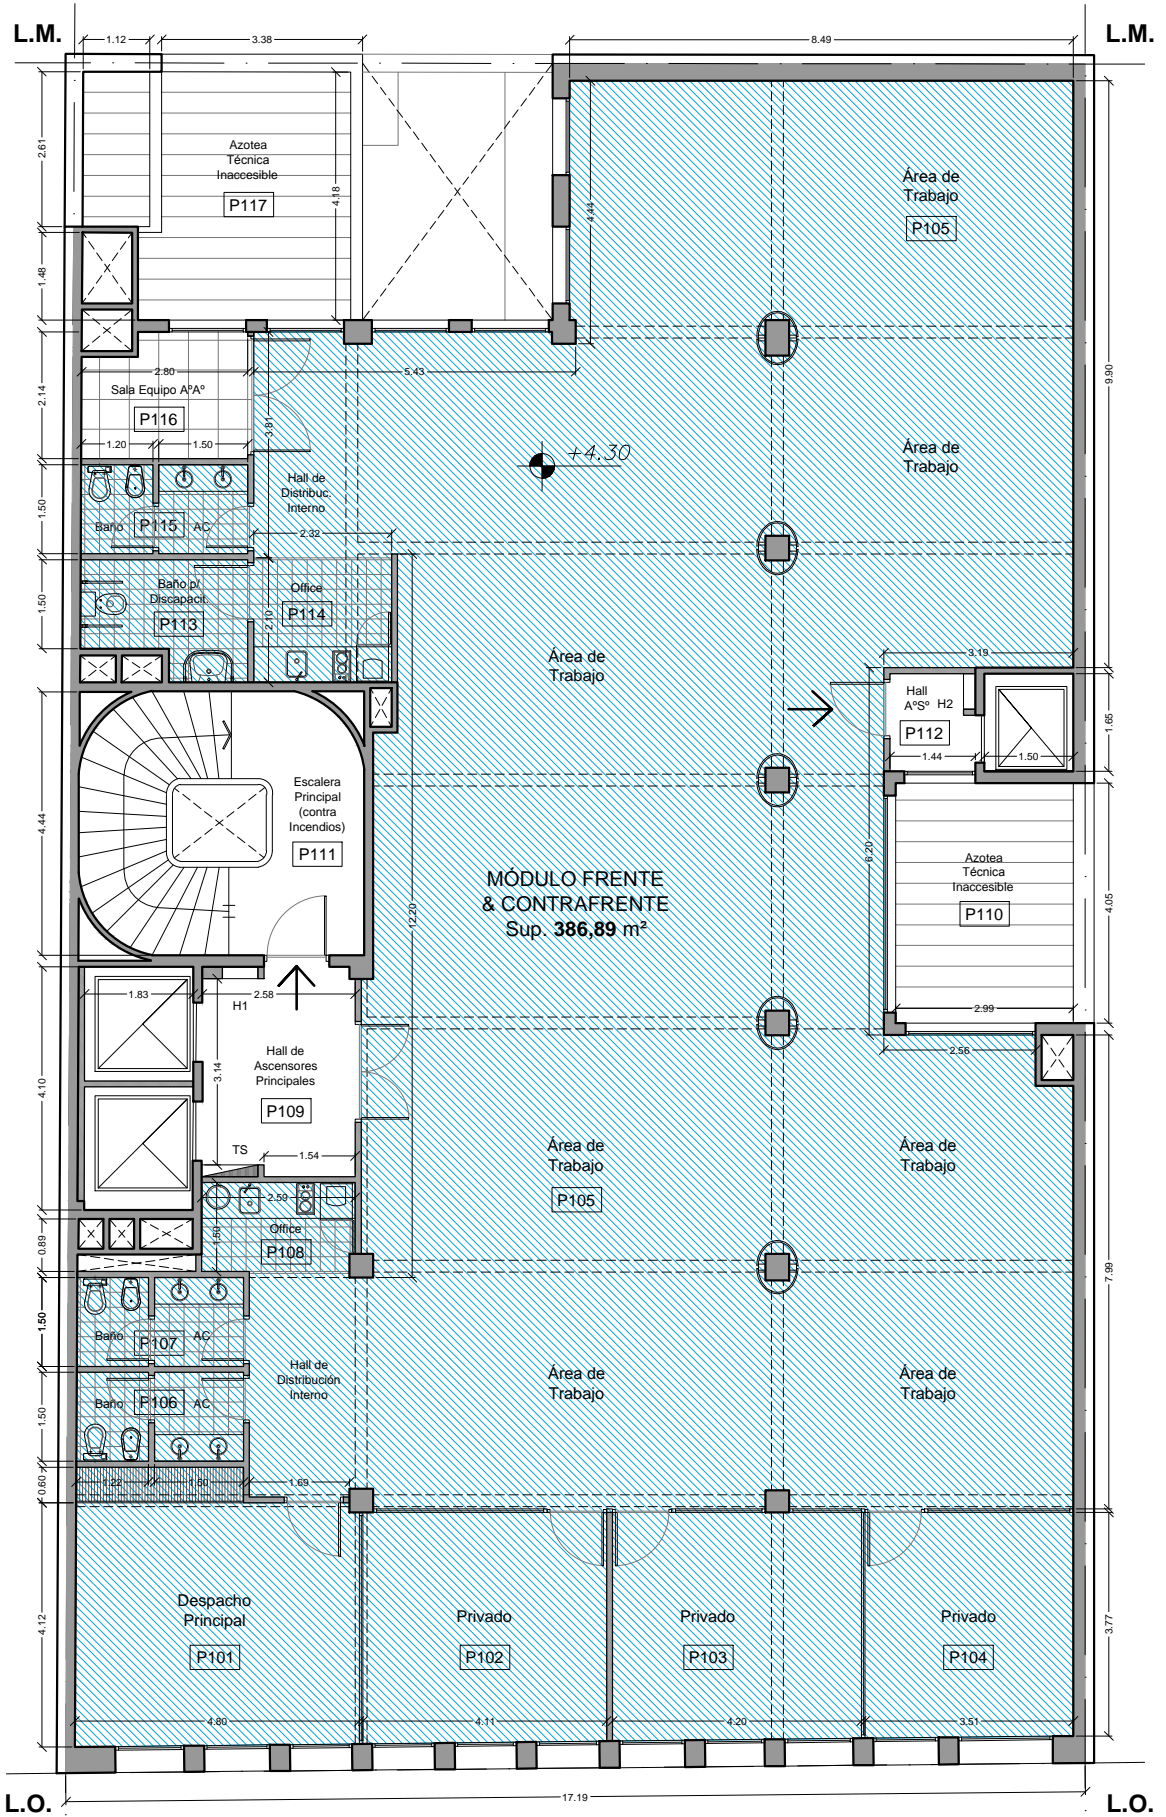


- TACUARI N° 139-47, CABA -

PLANTA
2° PISO

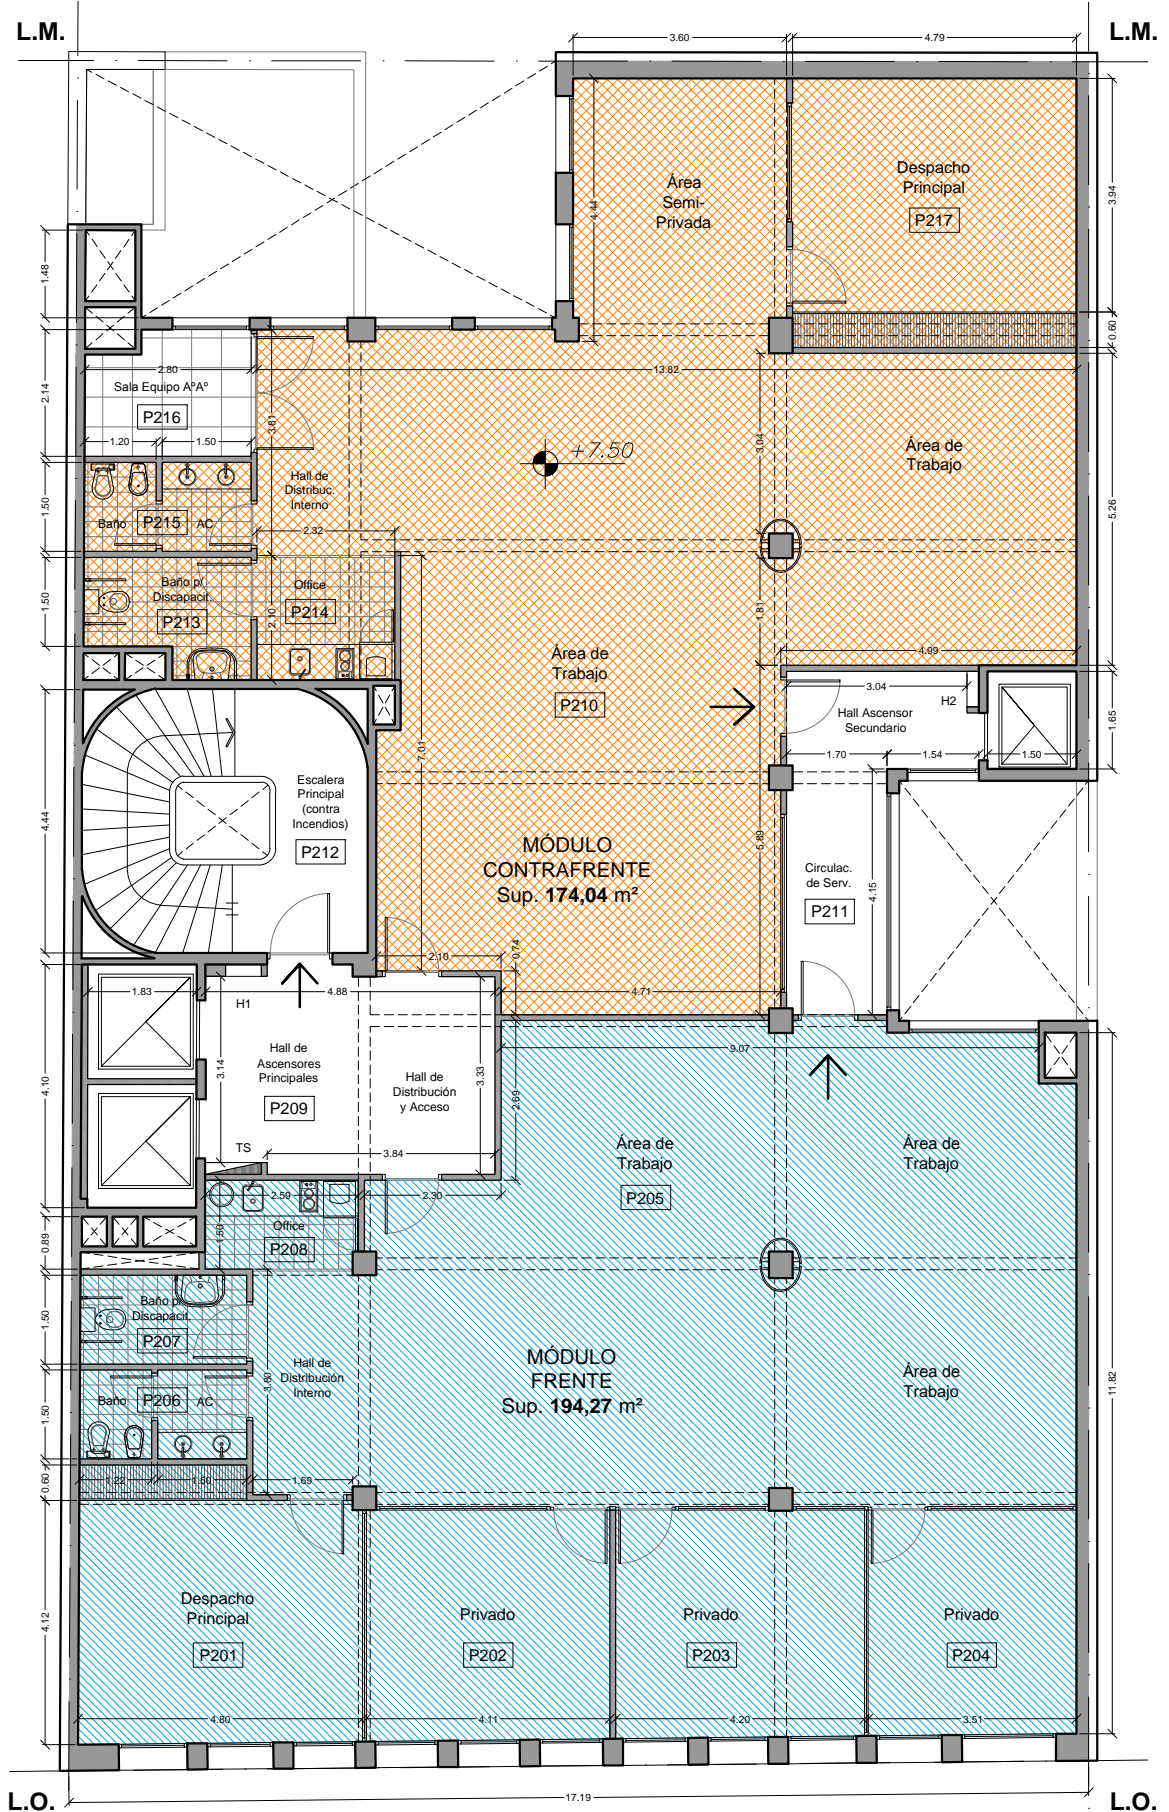


- TACUARI N° 139-47, CABA -

PLANTA
3° PISO

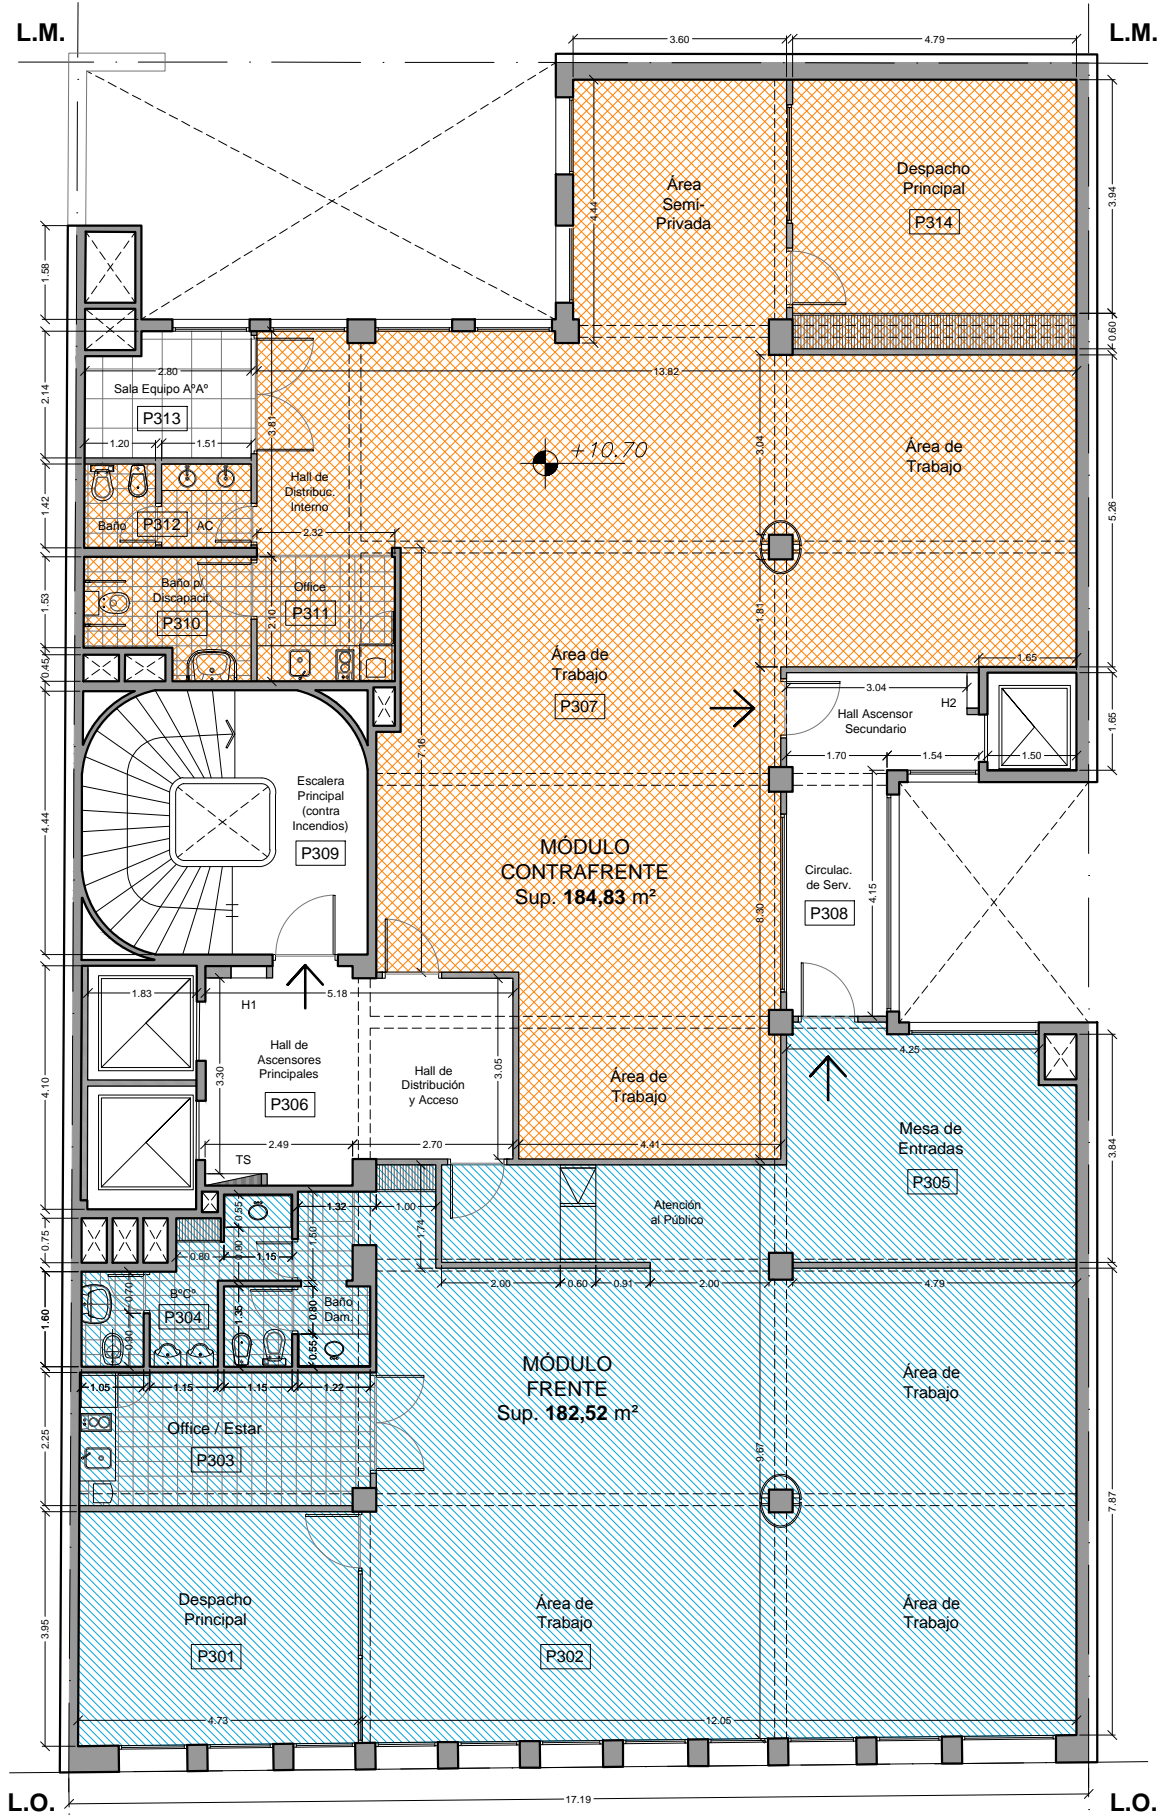


- TACUARI N° 139-47, CABA -

PLANTA
4° PISO

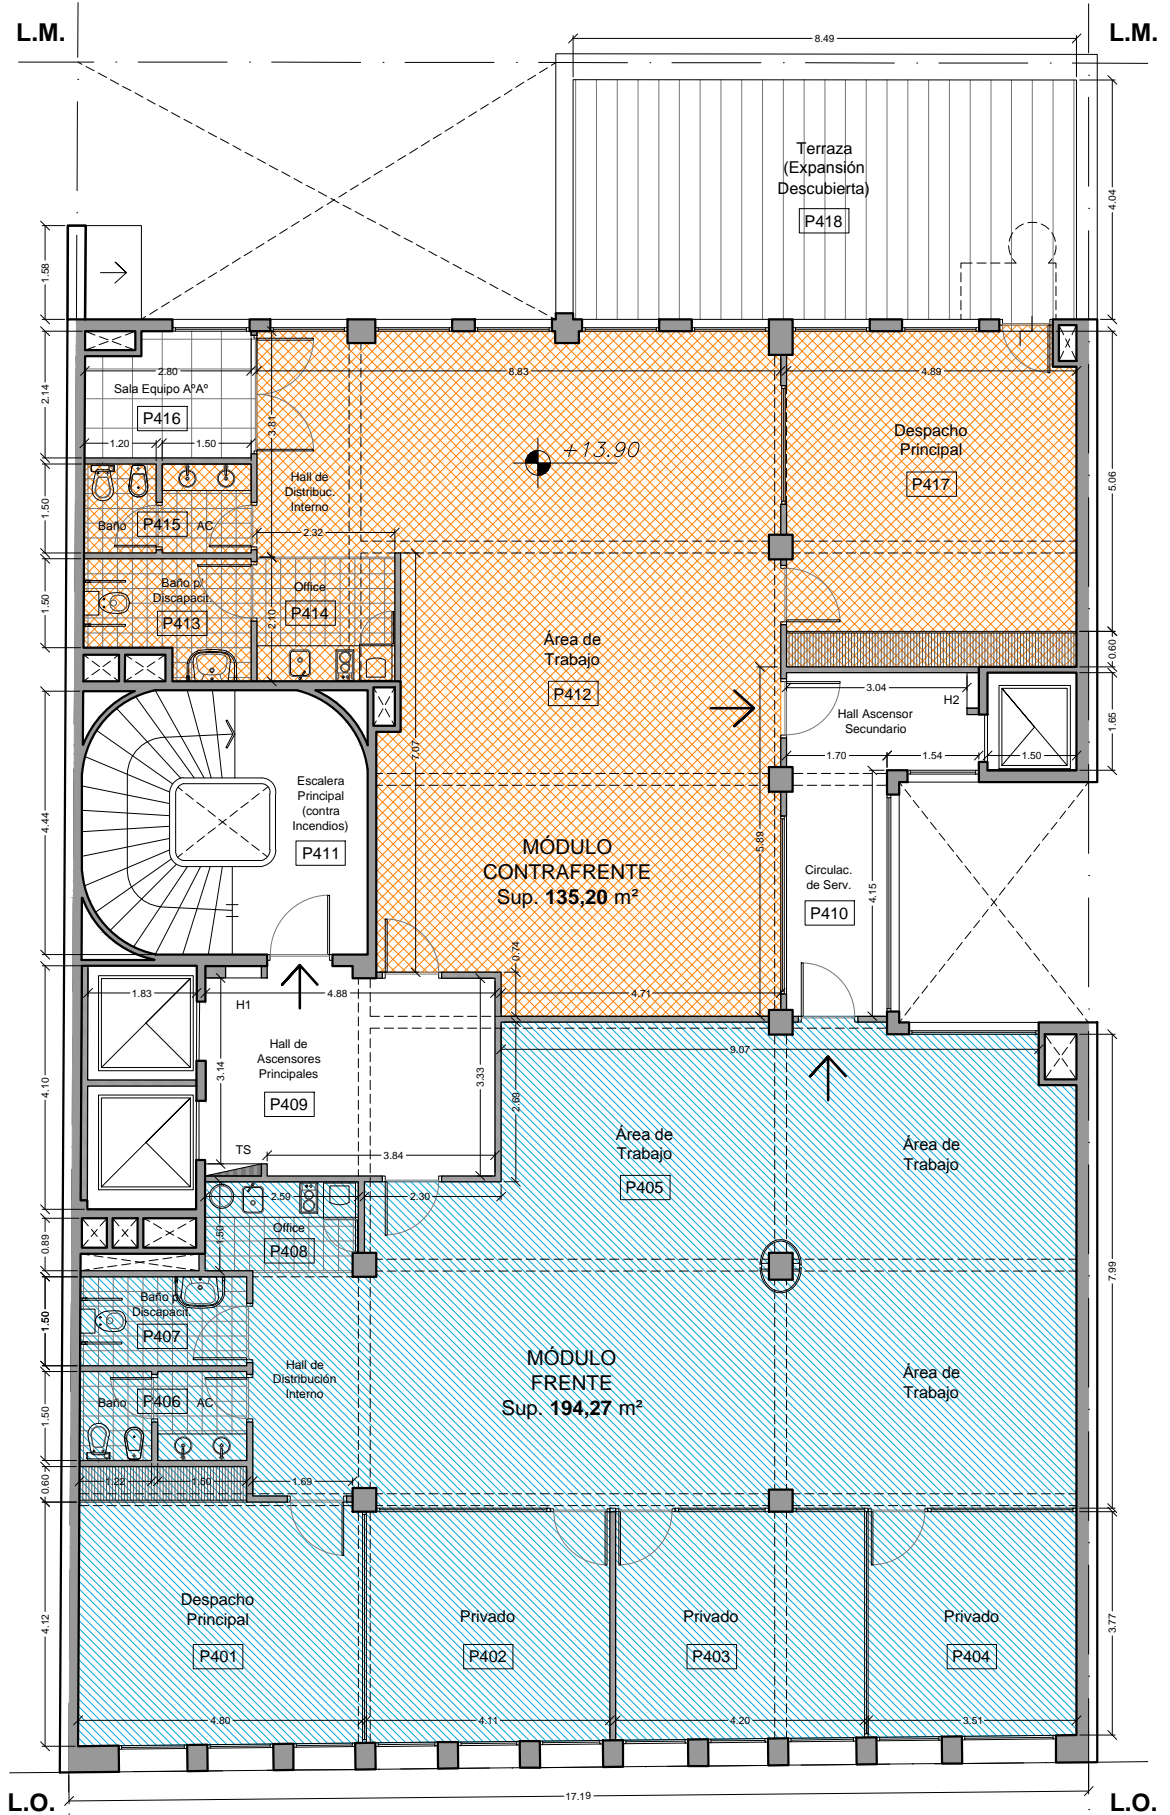


- TACUARI N° 139-47, CABA -

PLANTA
5° PISO

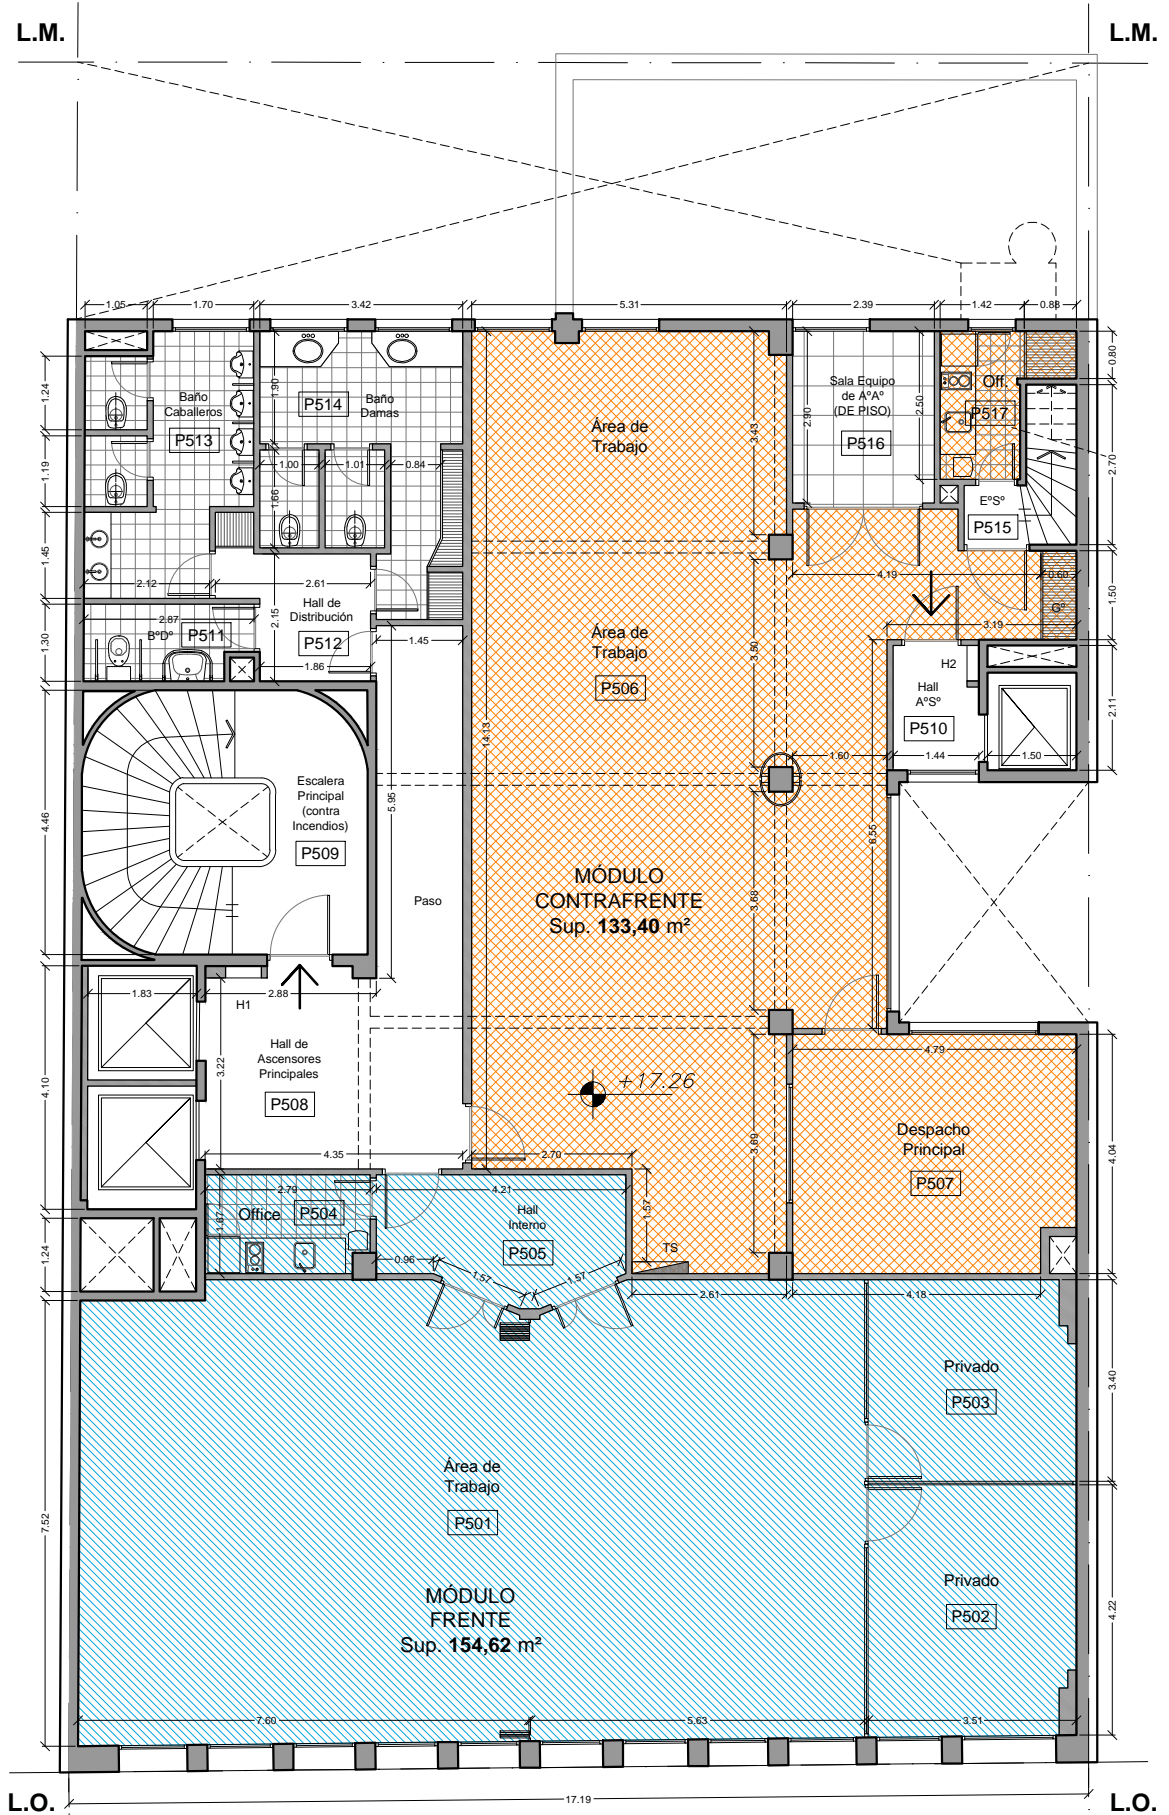


- TACUARI N° 139-47, CABA -

PLANTA
6° PISO

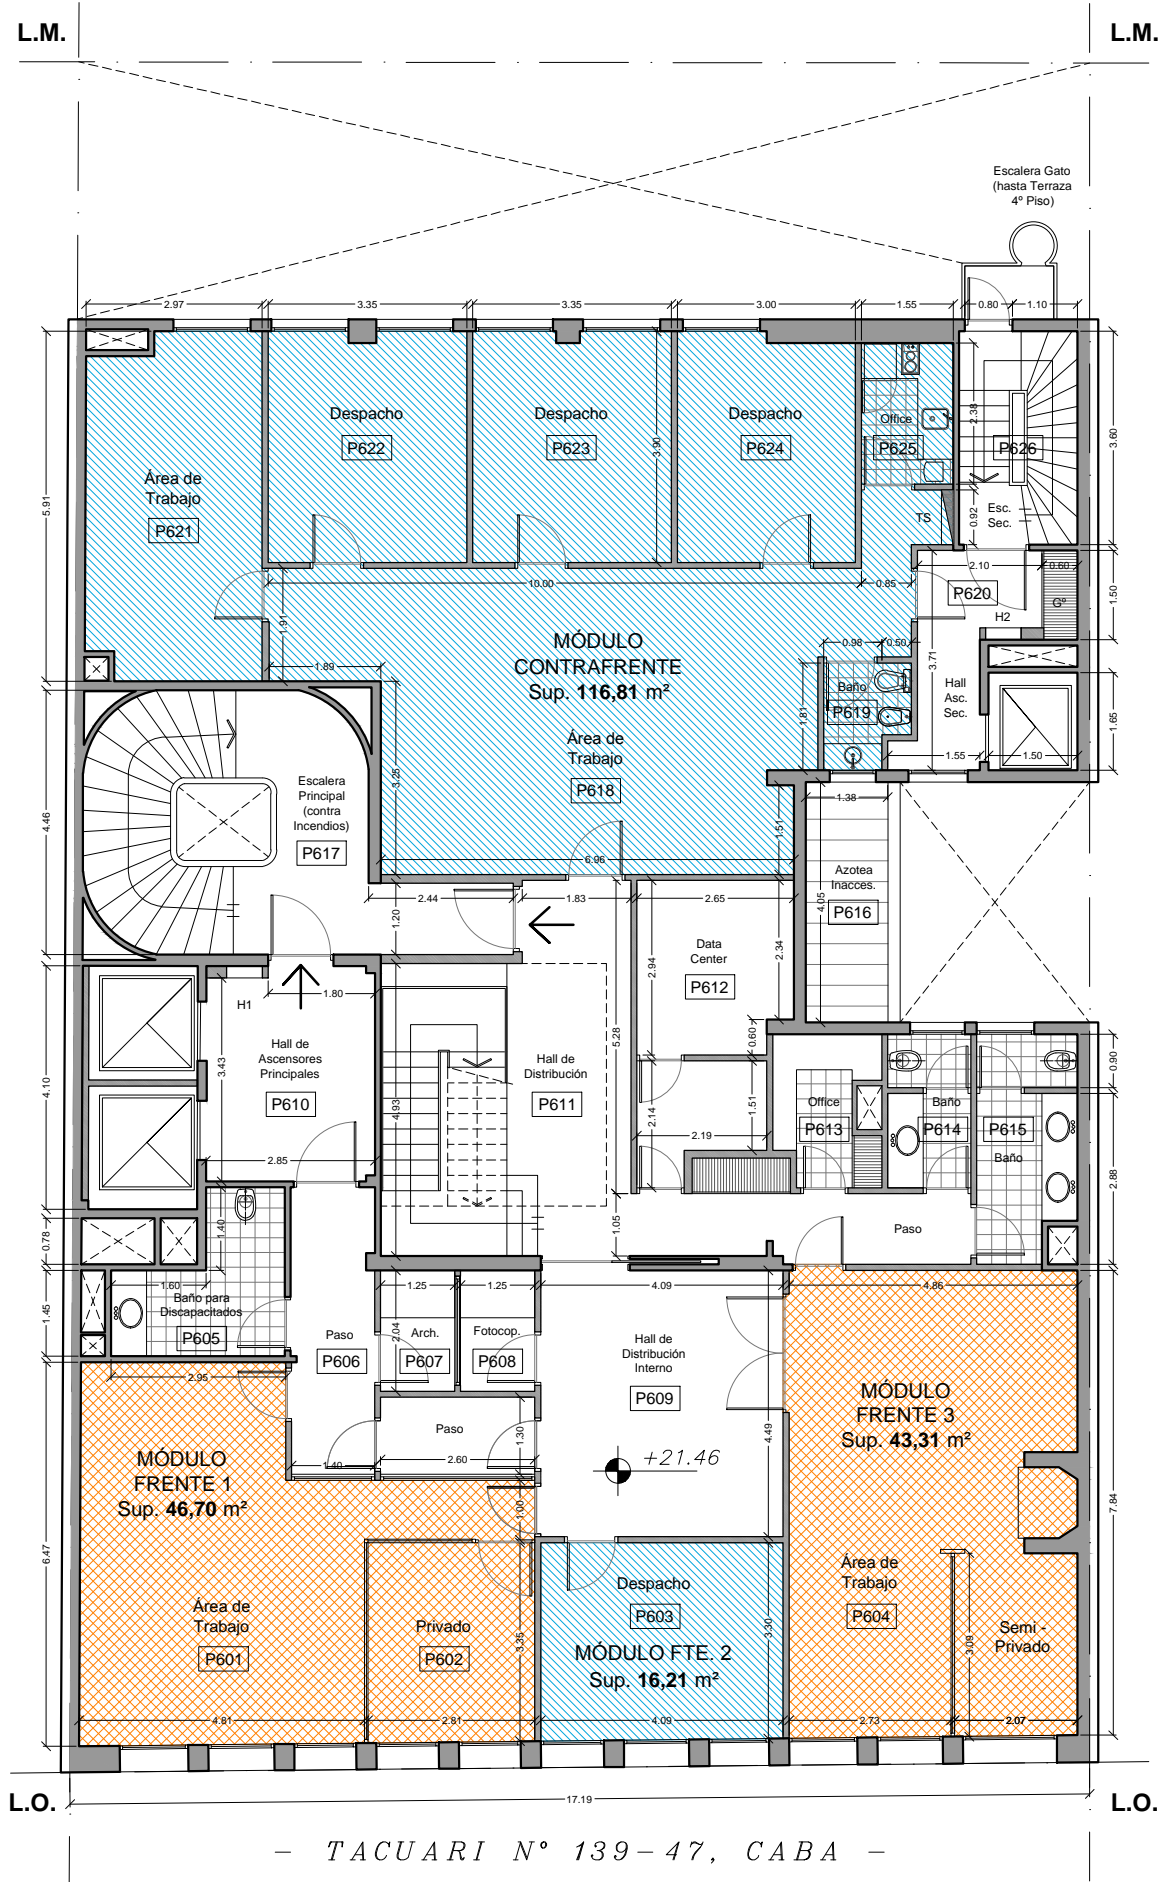


- TACUARÍ N° 139-47, CABA -


**PLANTA
7° PISO**

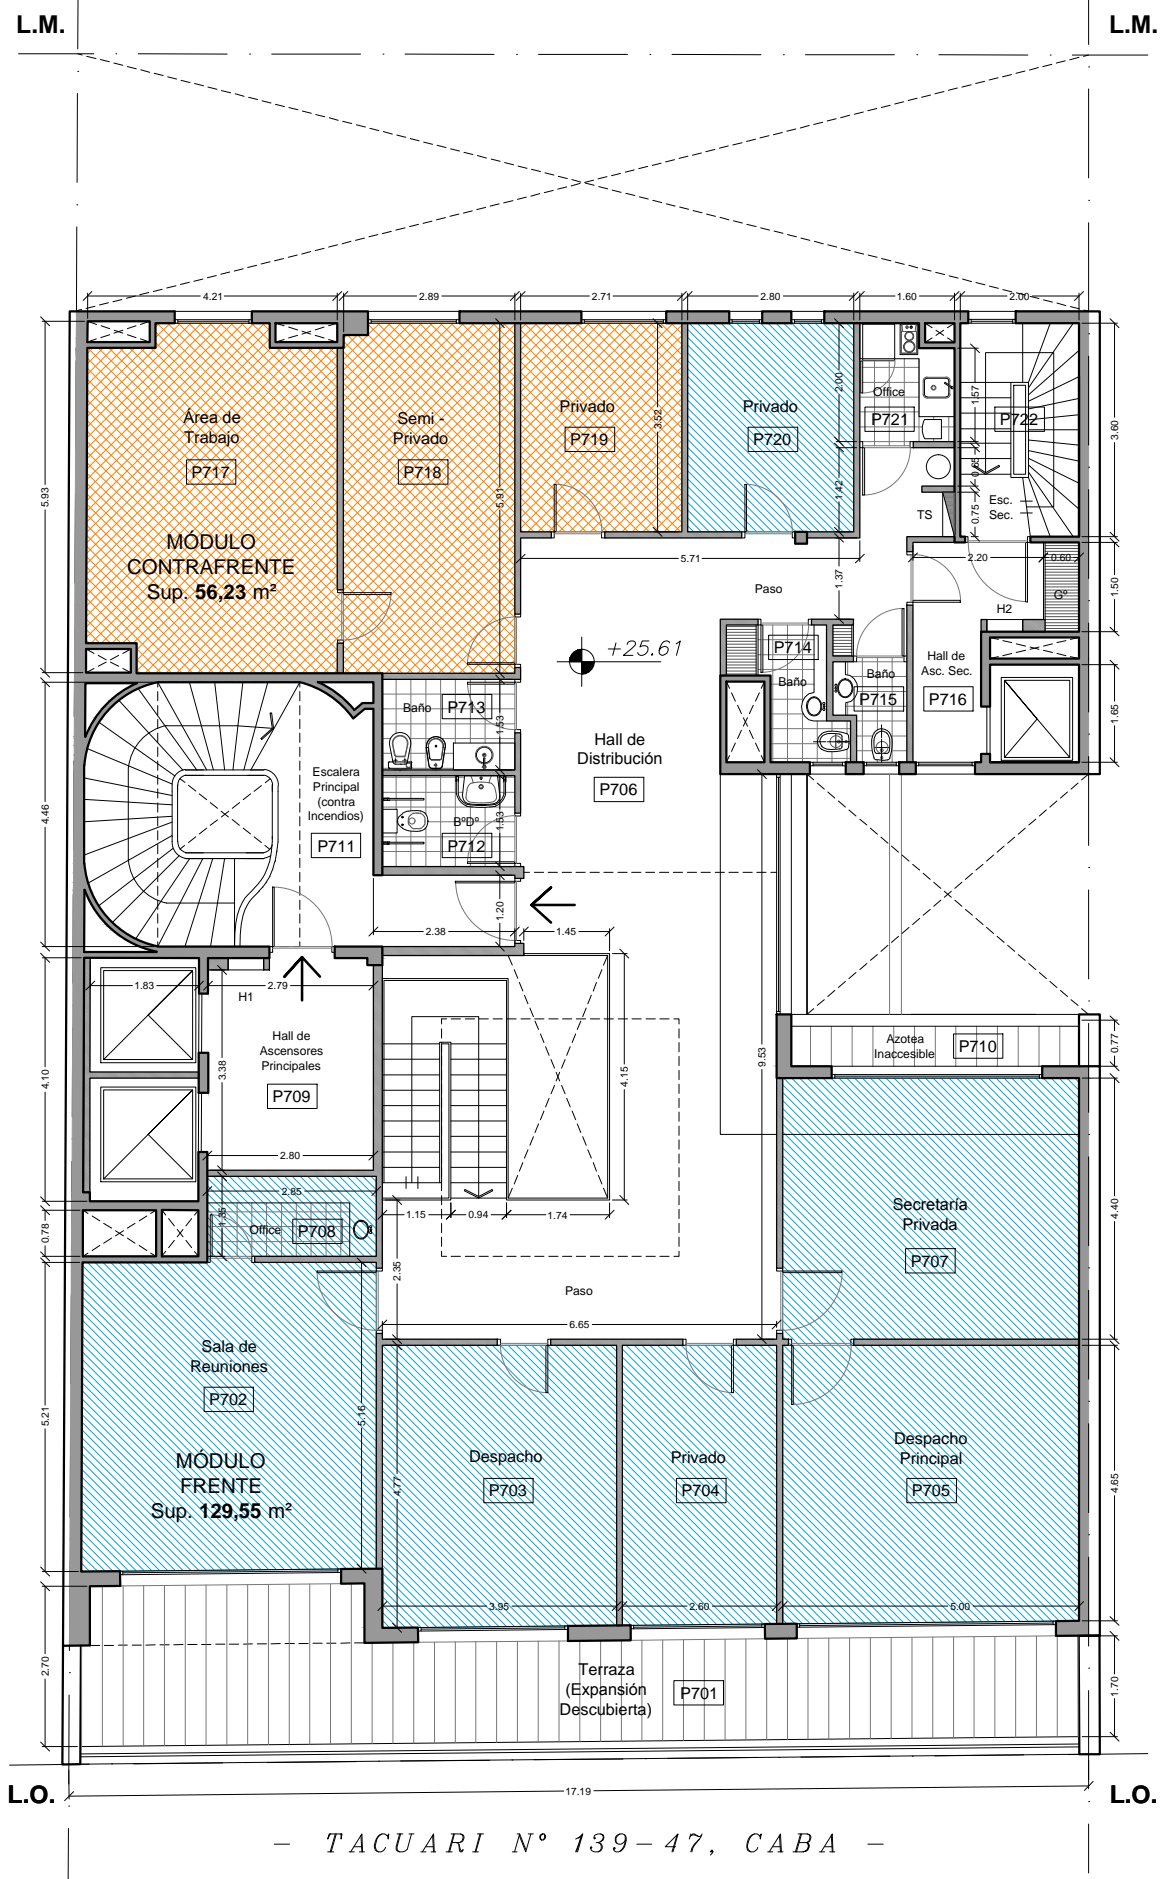

PLANTA
8° PISO

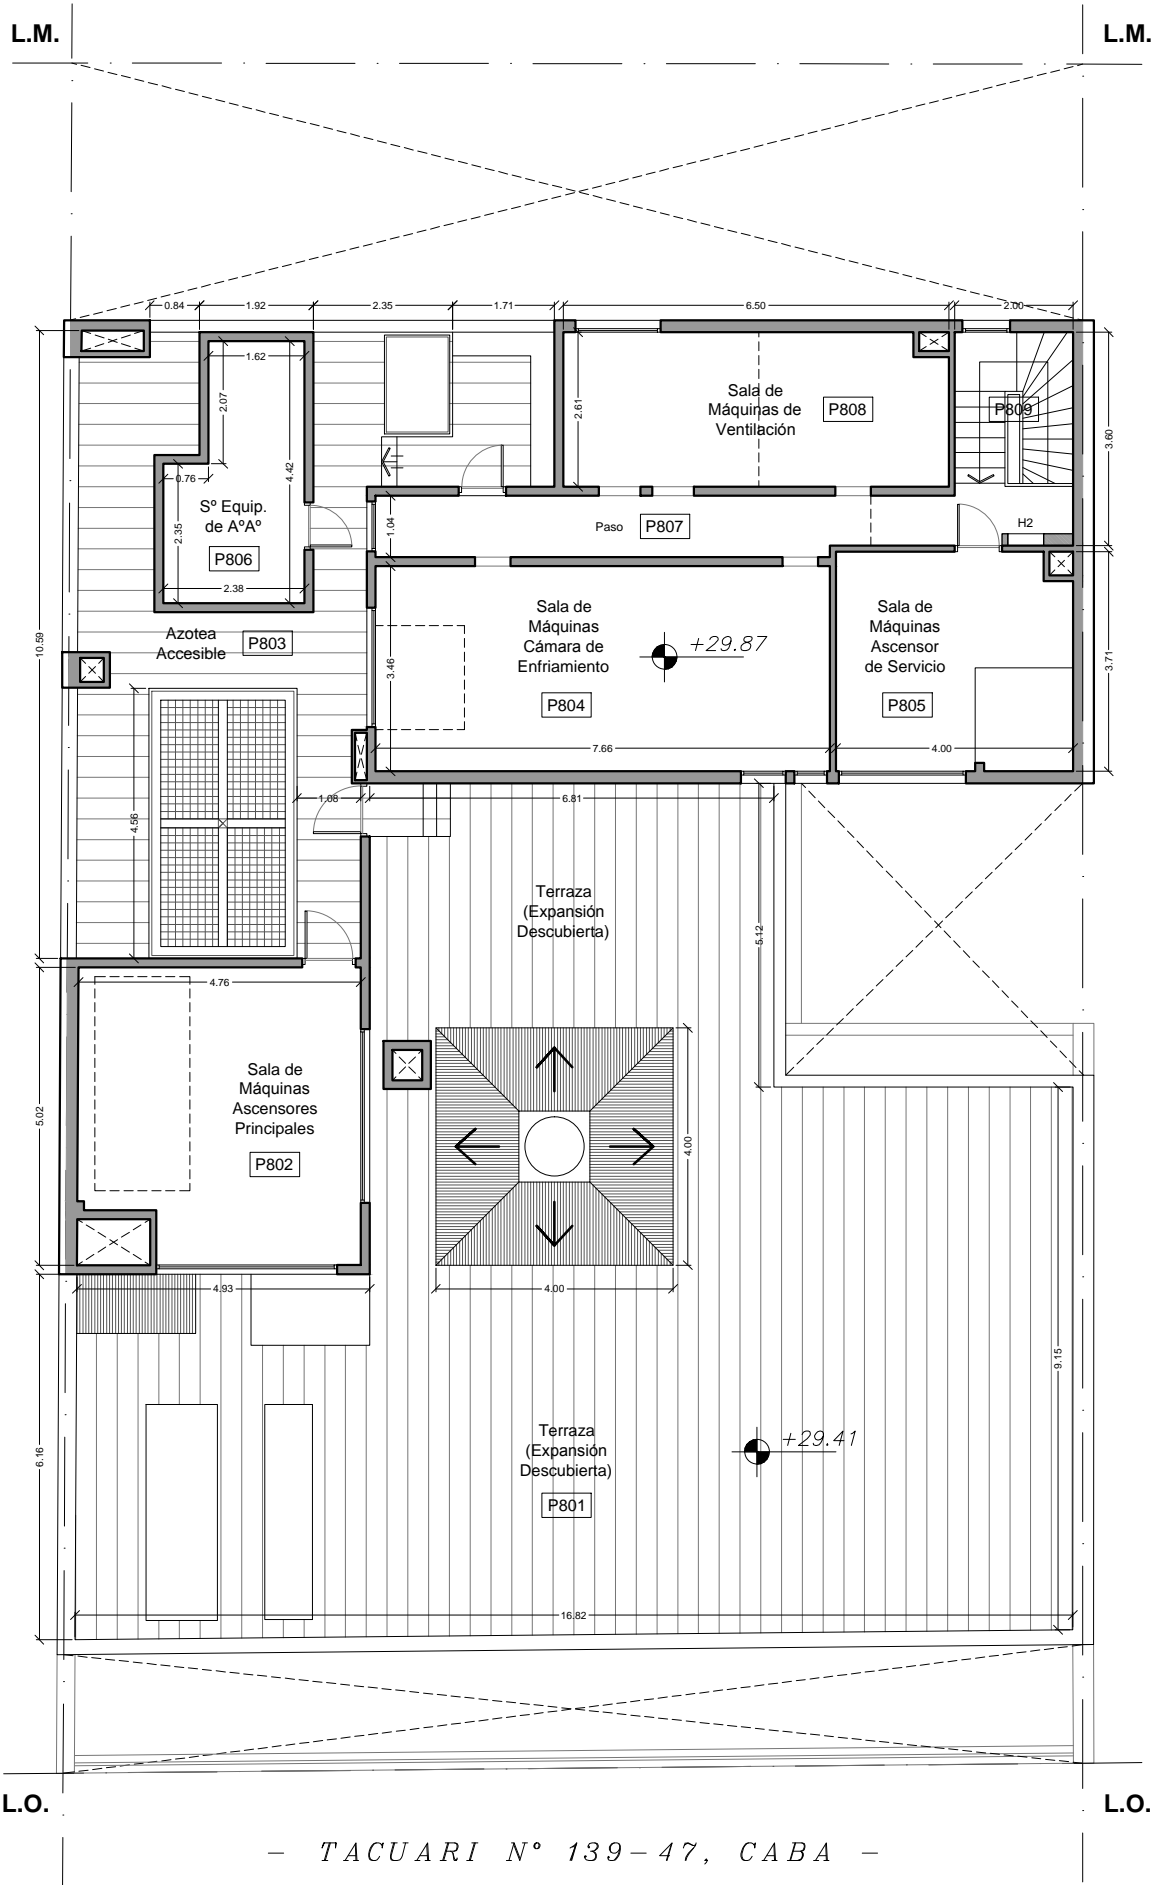


PLANTA
9° PISO

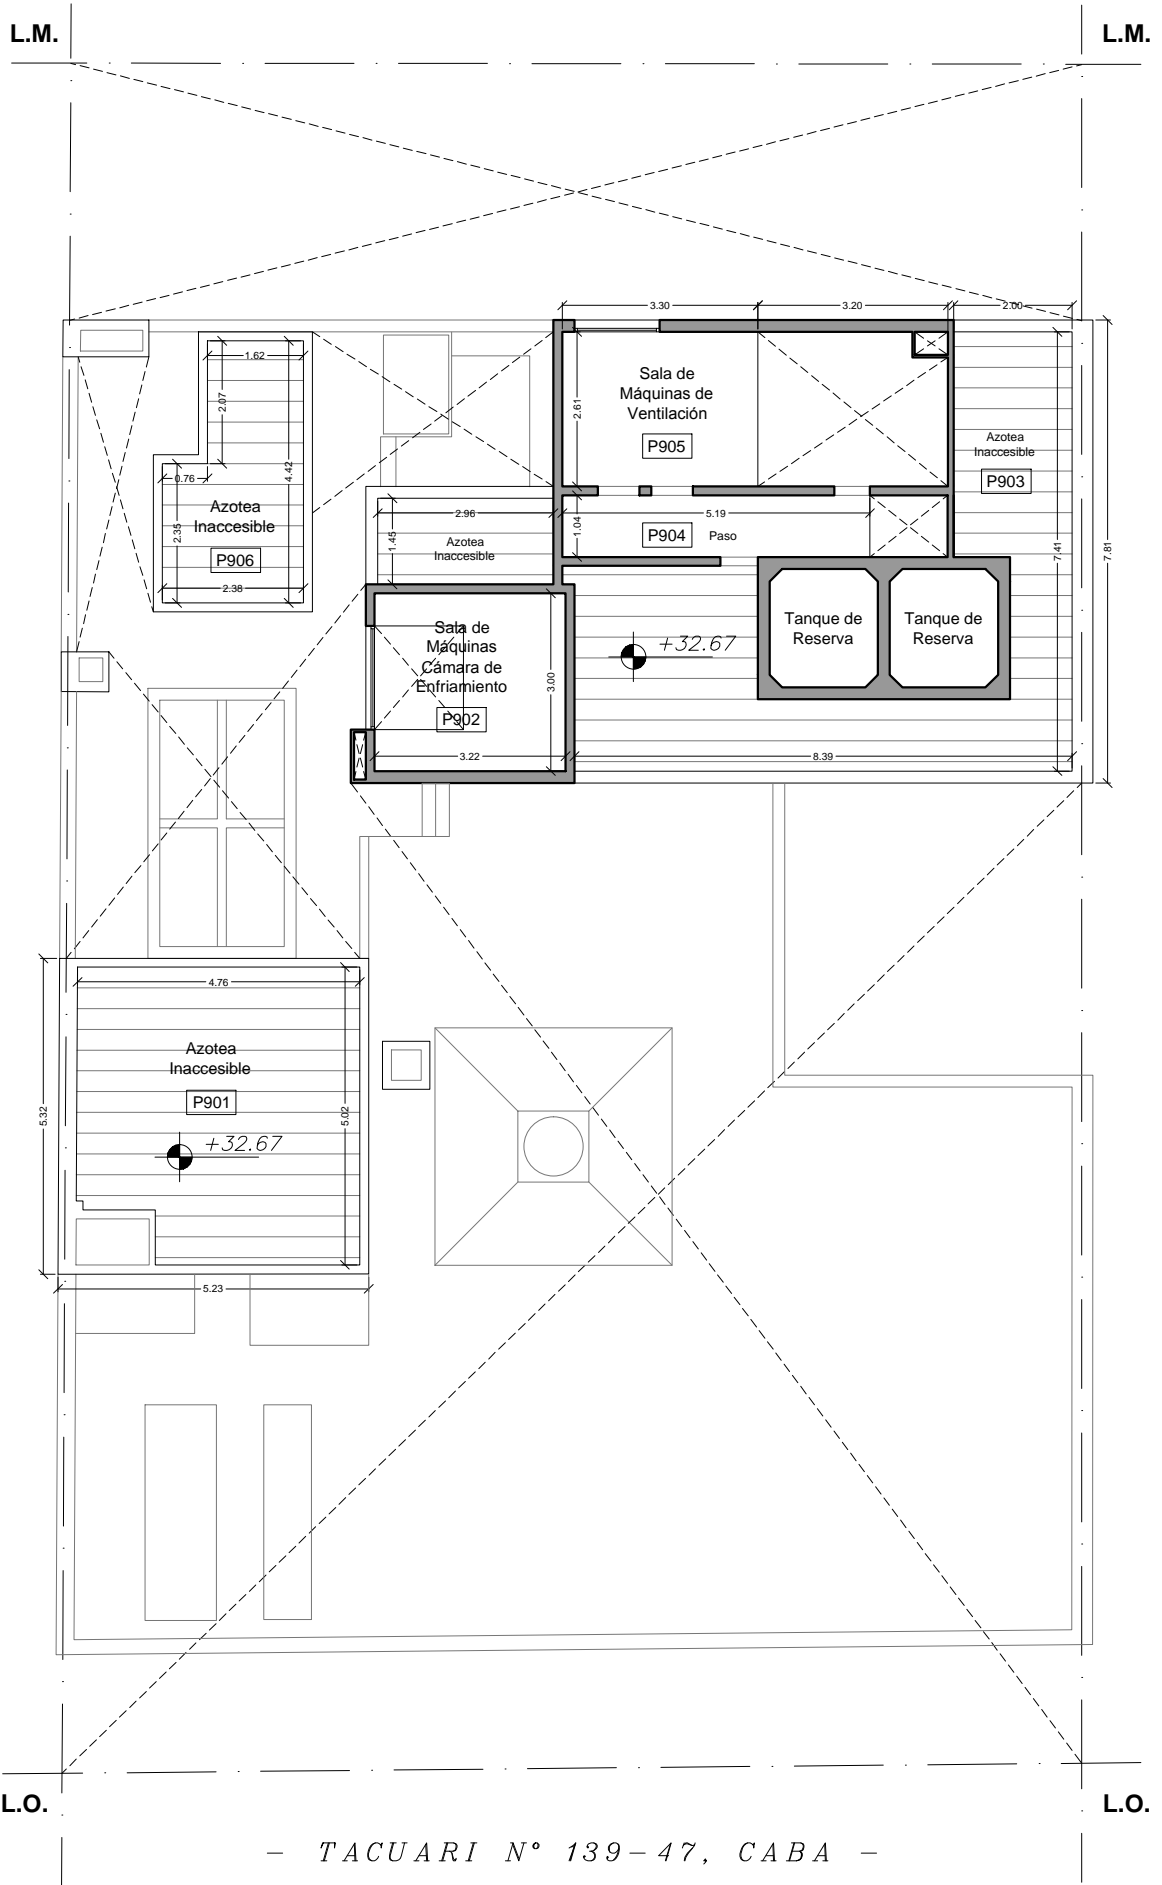


- TACUARI N° 139-47, CABA -

PLANTA DE
AZOTEA

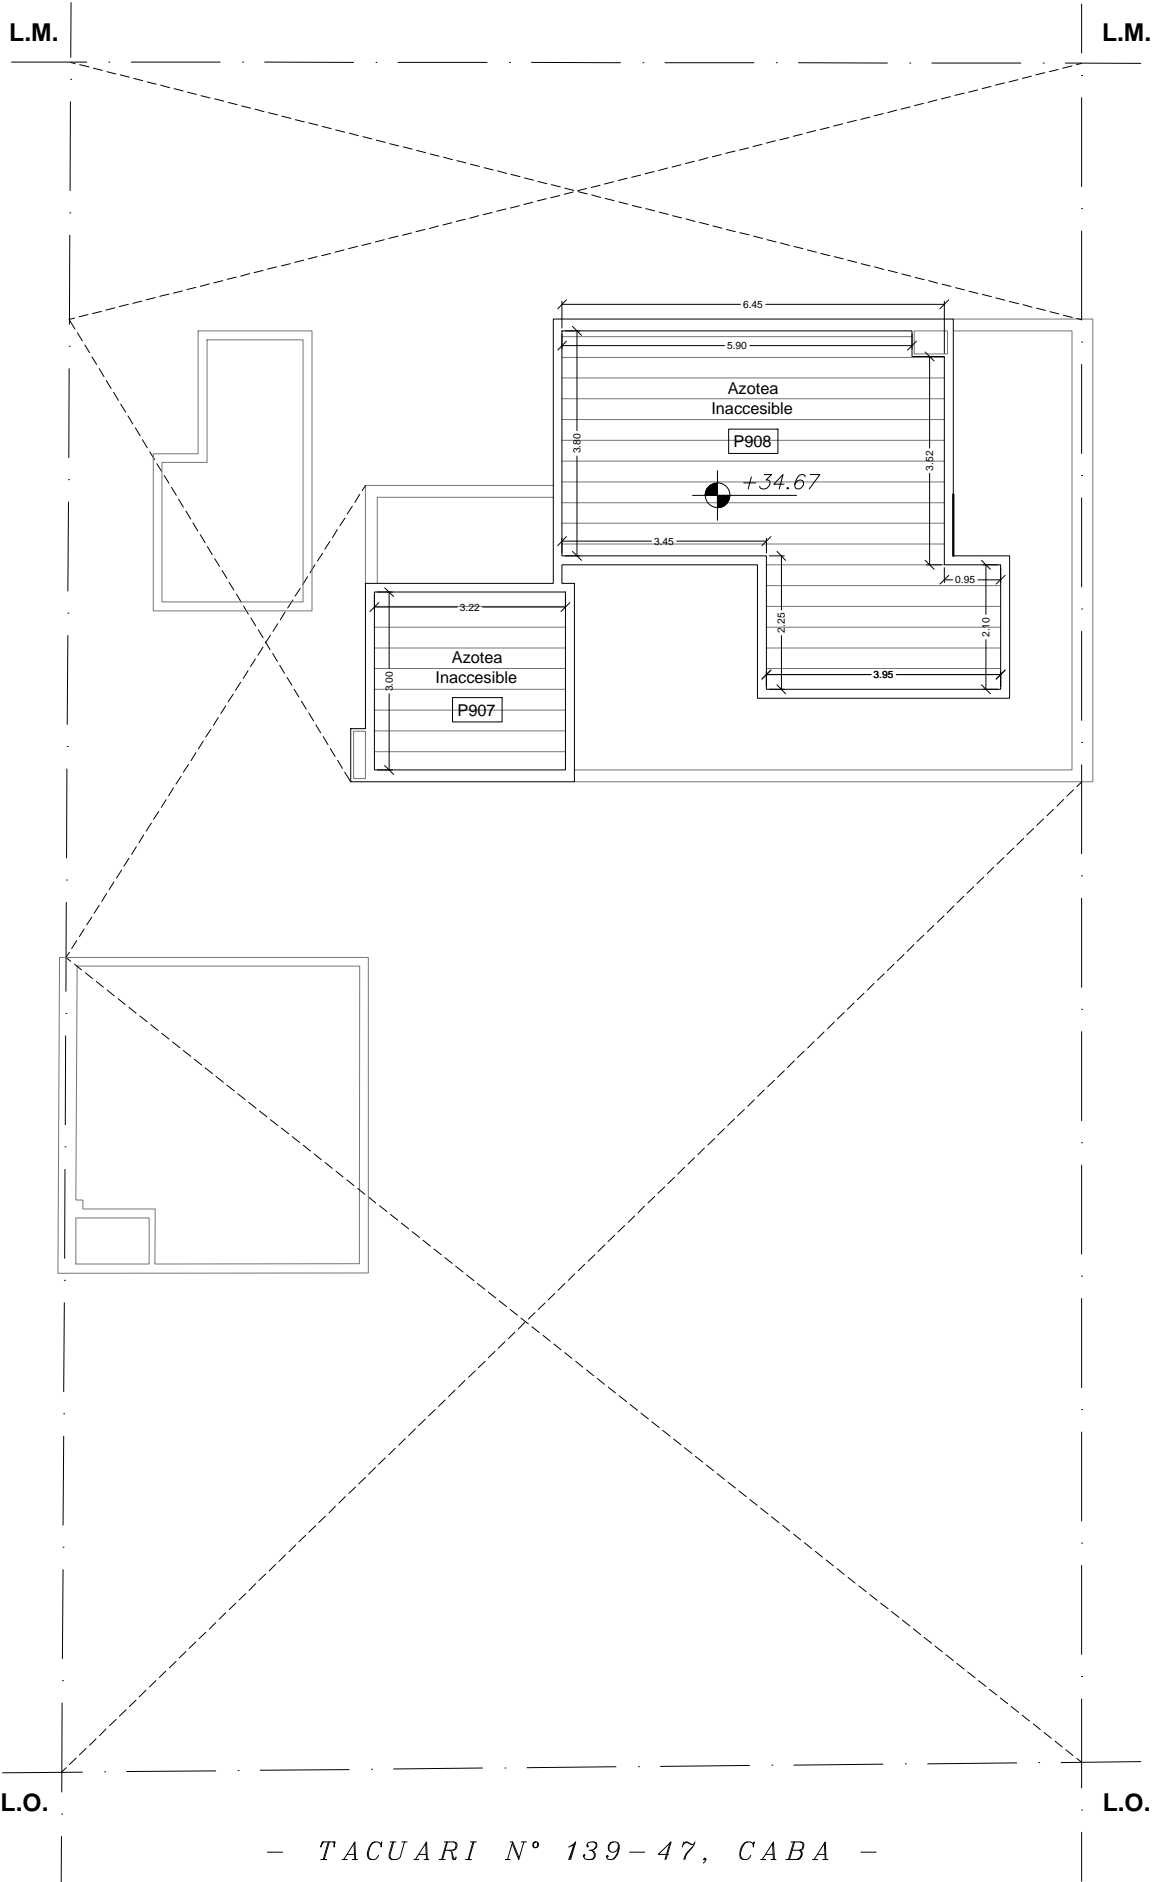


PLANTA DE SUBSUELO

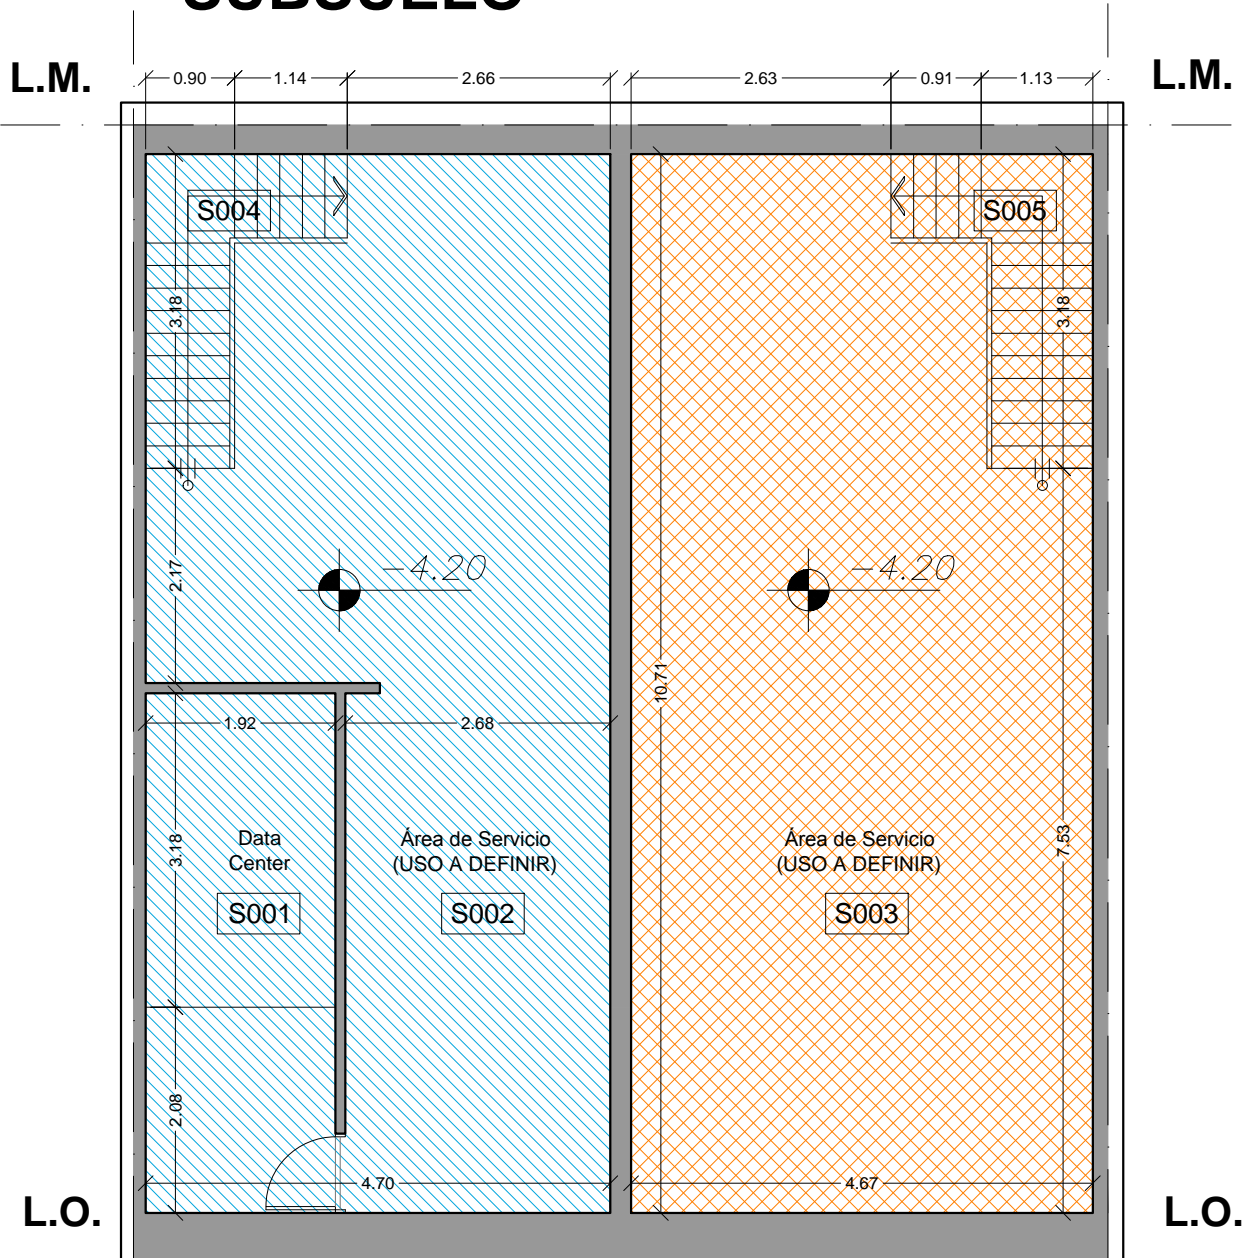


— SAN JOSE N° 374/80, CABA —

PLANTA BAJA

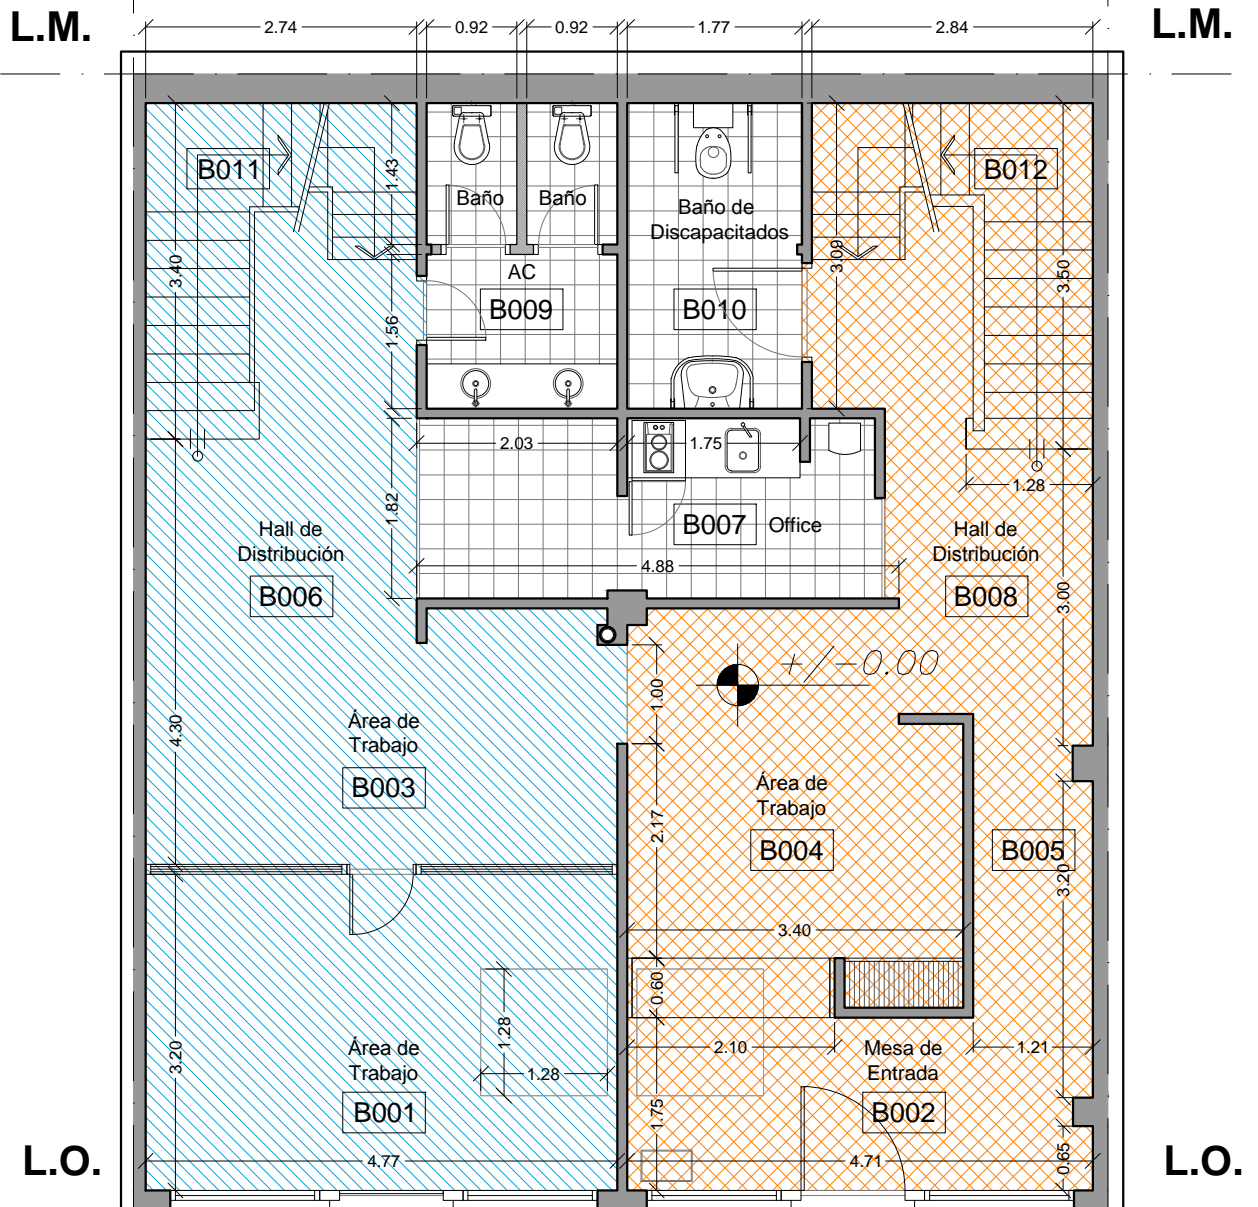


— SAN JOSE N° 374/80, CABA —

PLANTA 1° PISO

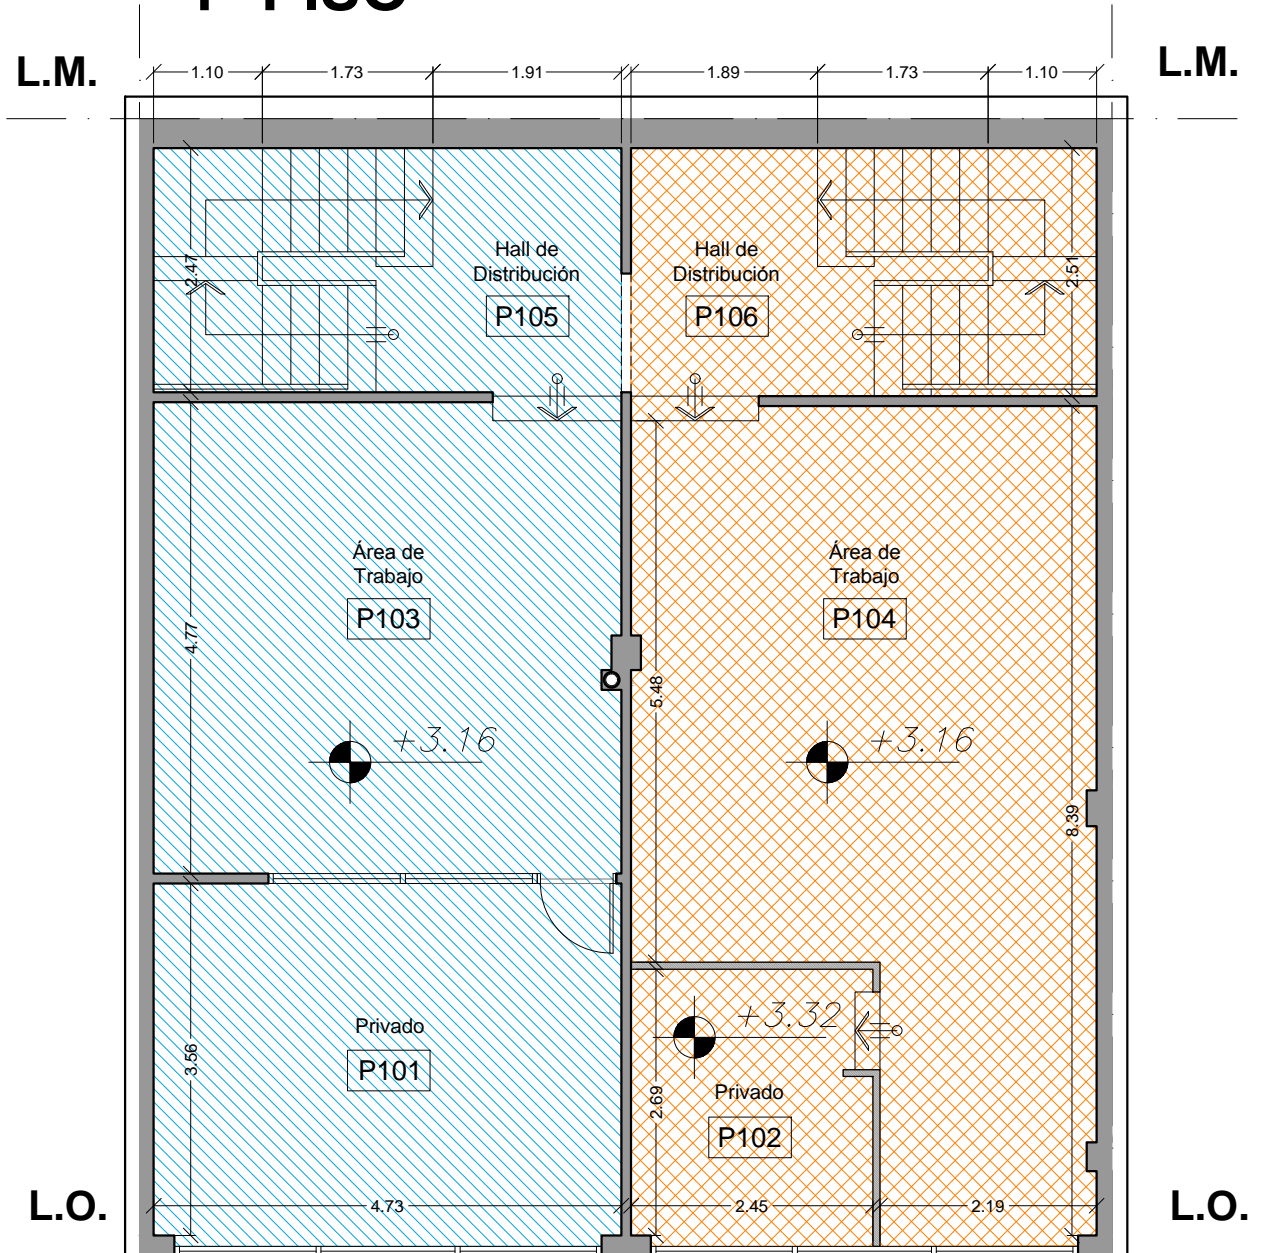

— SAN JOSE N° 374/80, CABA —

PLANTA 2° PISO

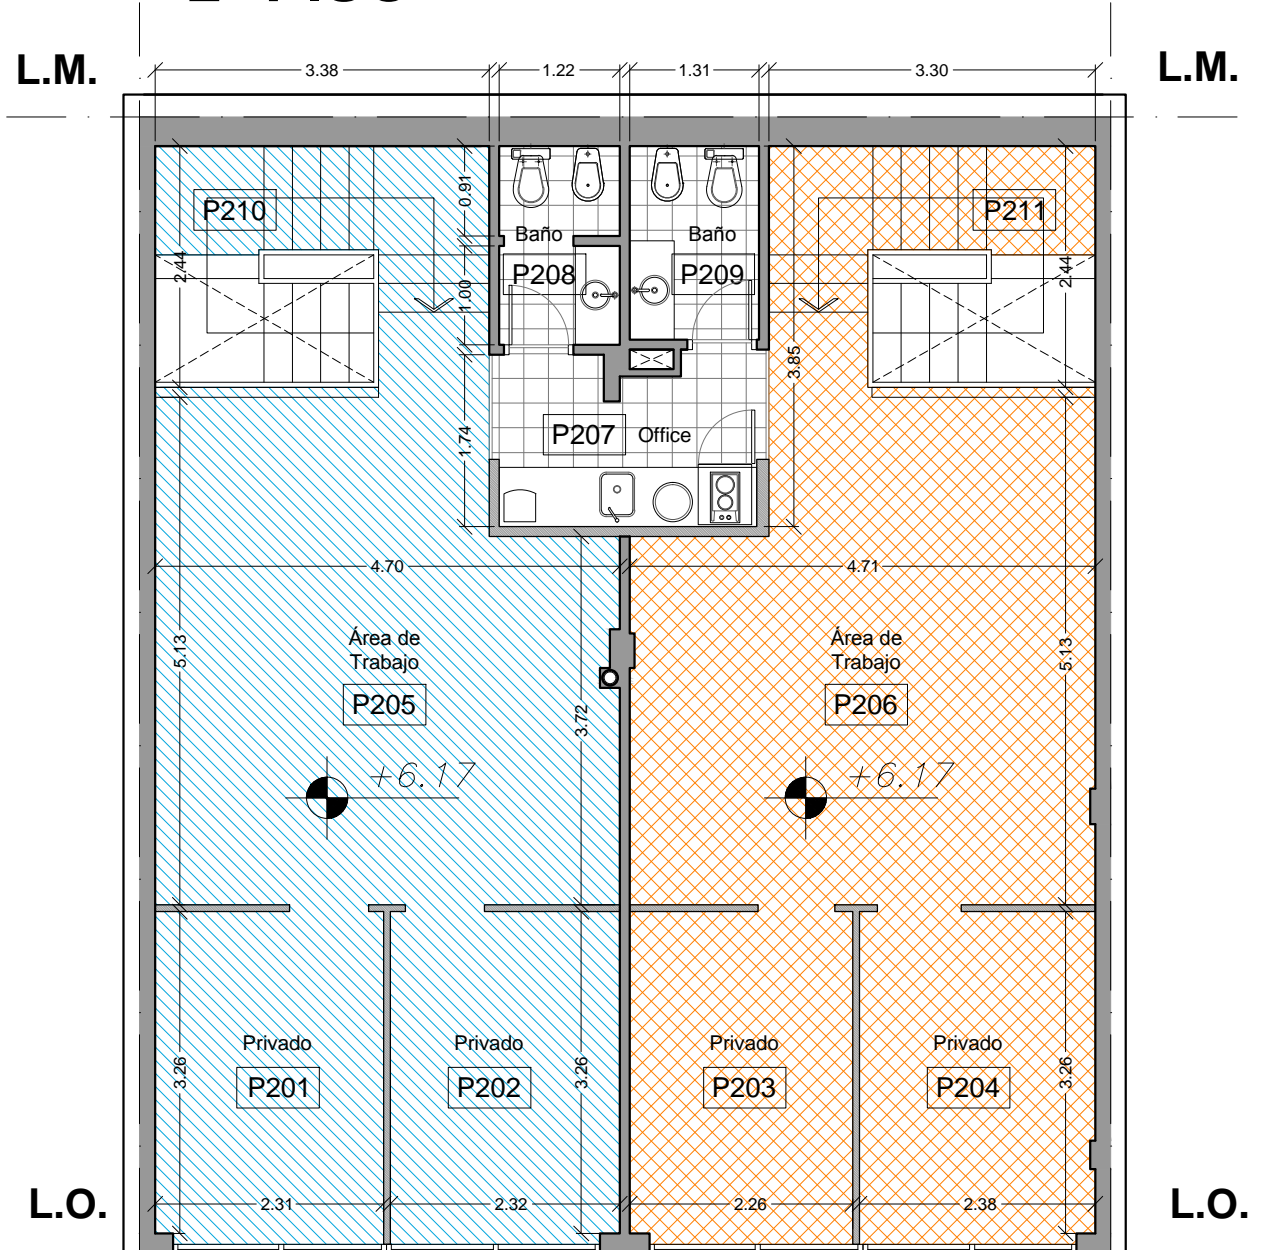


— SAN JOSE N° 374/80, CABA —

PLANTA DE AZOTEA

L.M.

L.M.

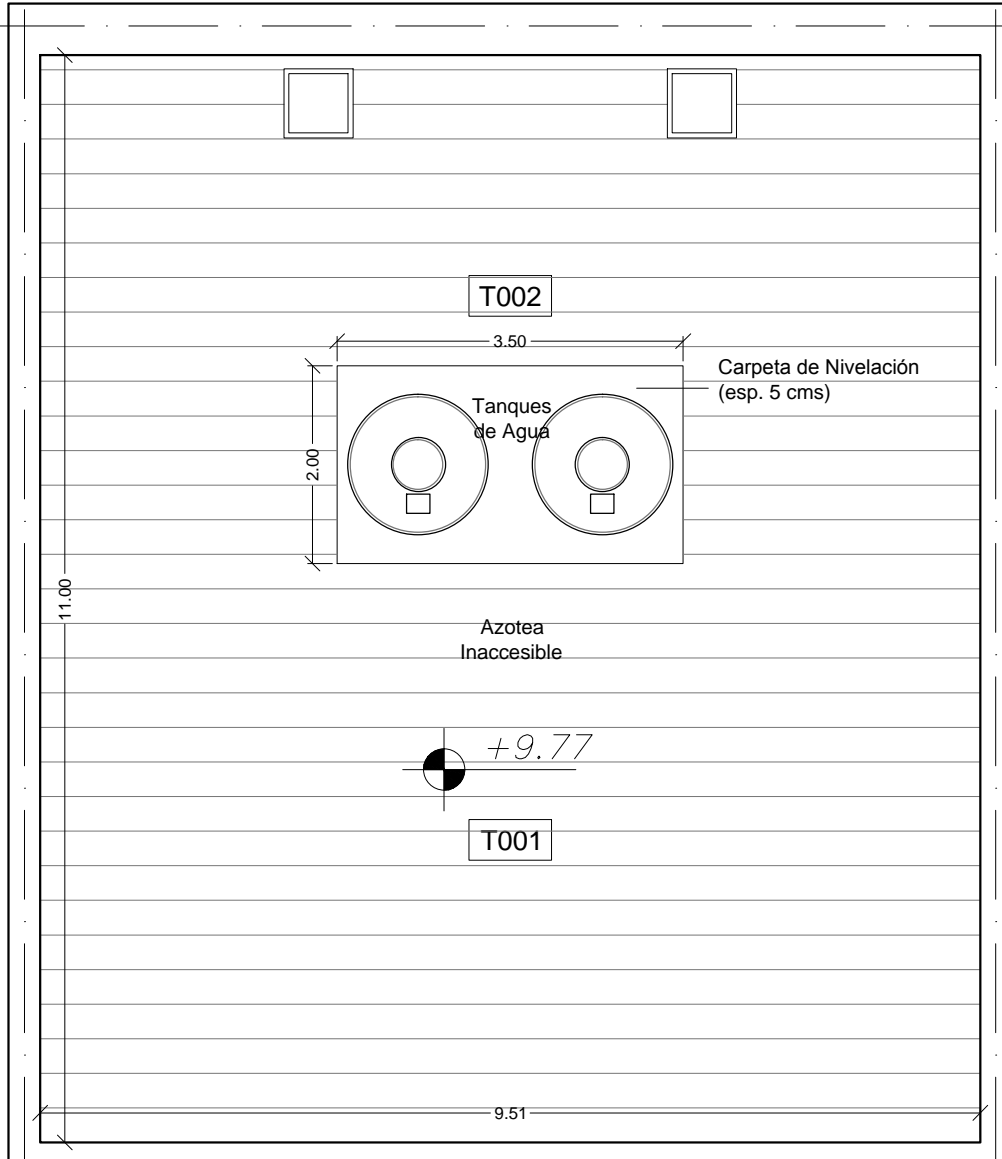


L.O.


L.O.

— SAN JOSE N° 374/80, CABA —

PLANTA
BAJA

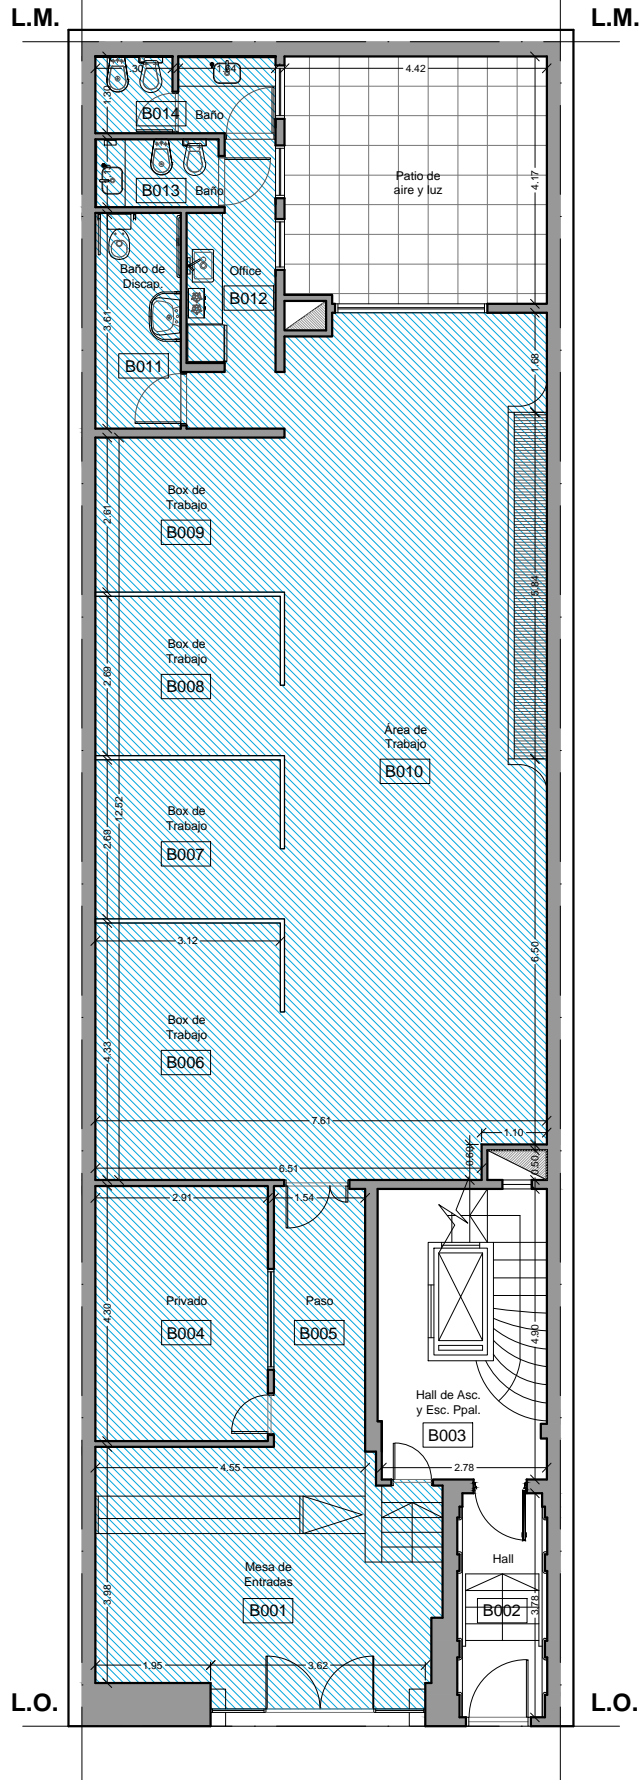


PLANTA
1° PISO

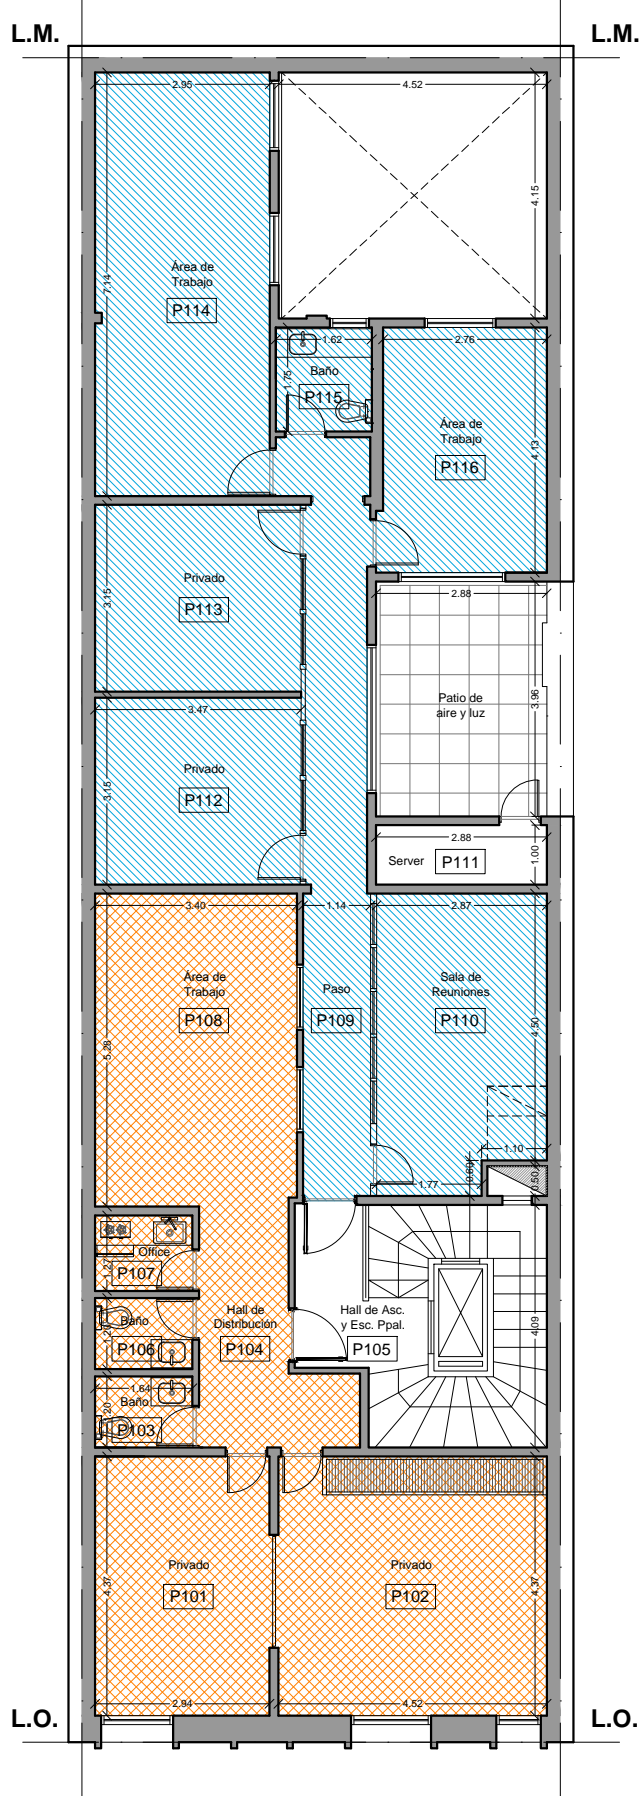


- SAN JOSE N° 331/3, CABA -

PLANTA
2° PISO

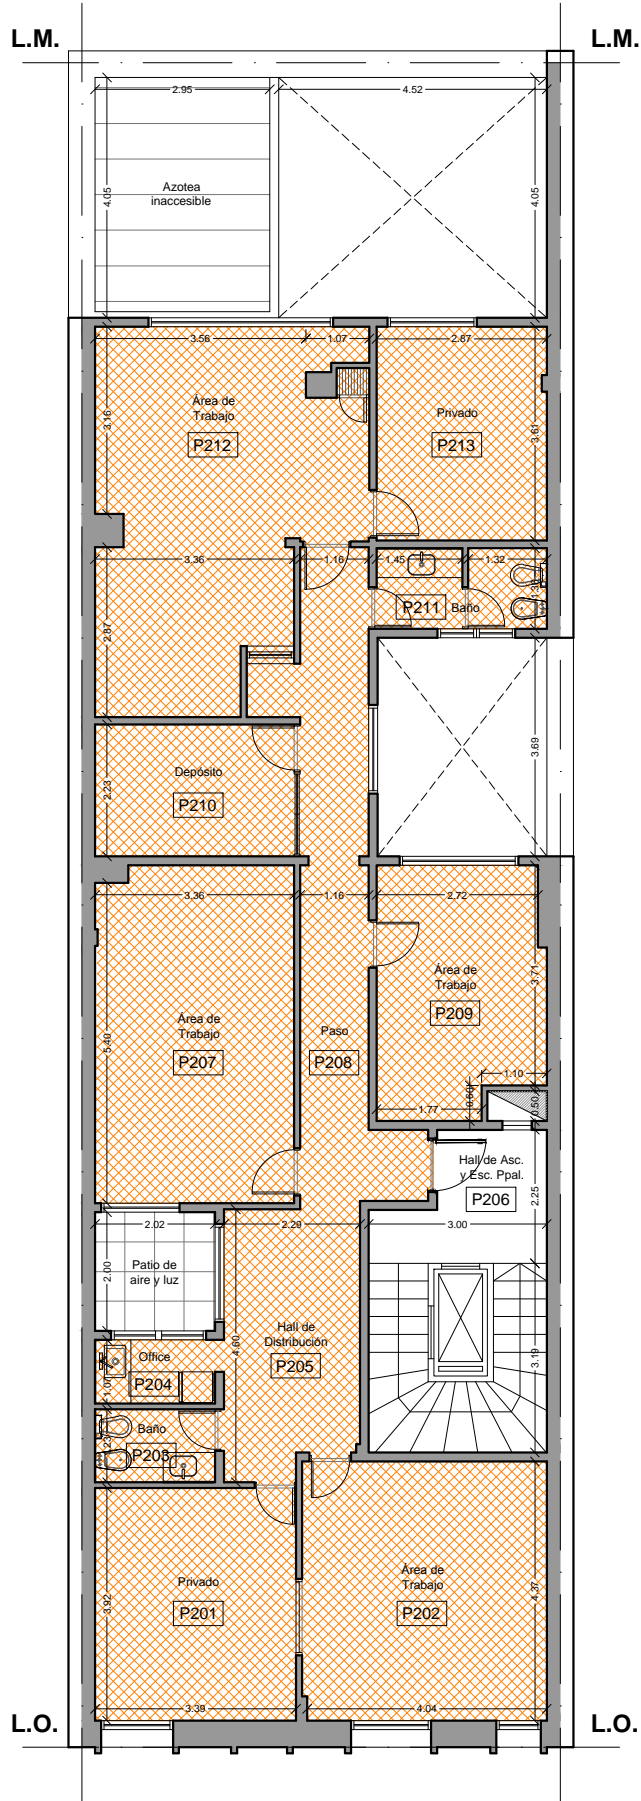


- SAN JOSE N° 331/3, CABA -

PLANTA
3° PISO

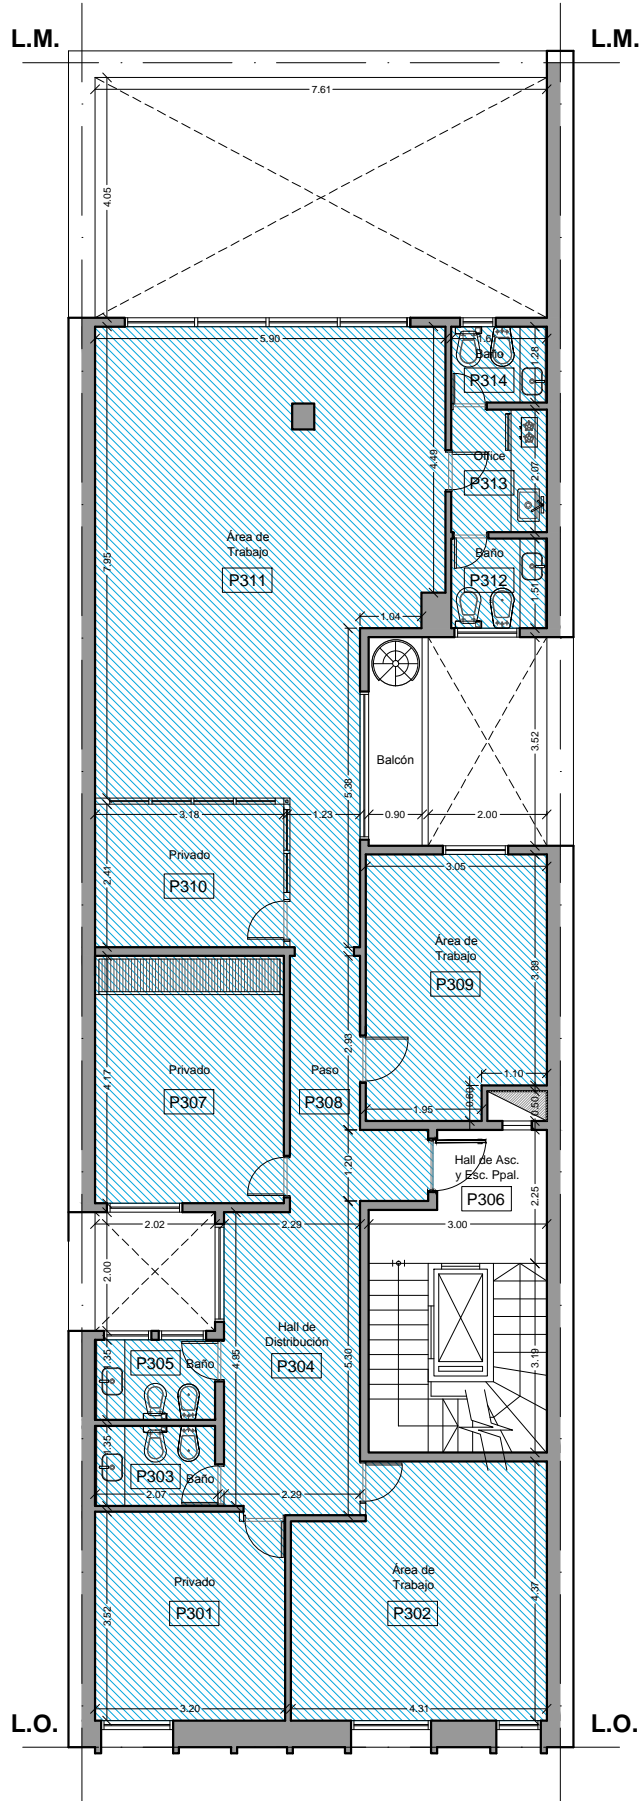


- SAN JOSE N° 331/3, CABA -

PLANTA
4° PISO

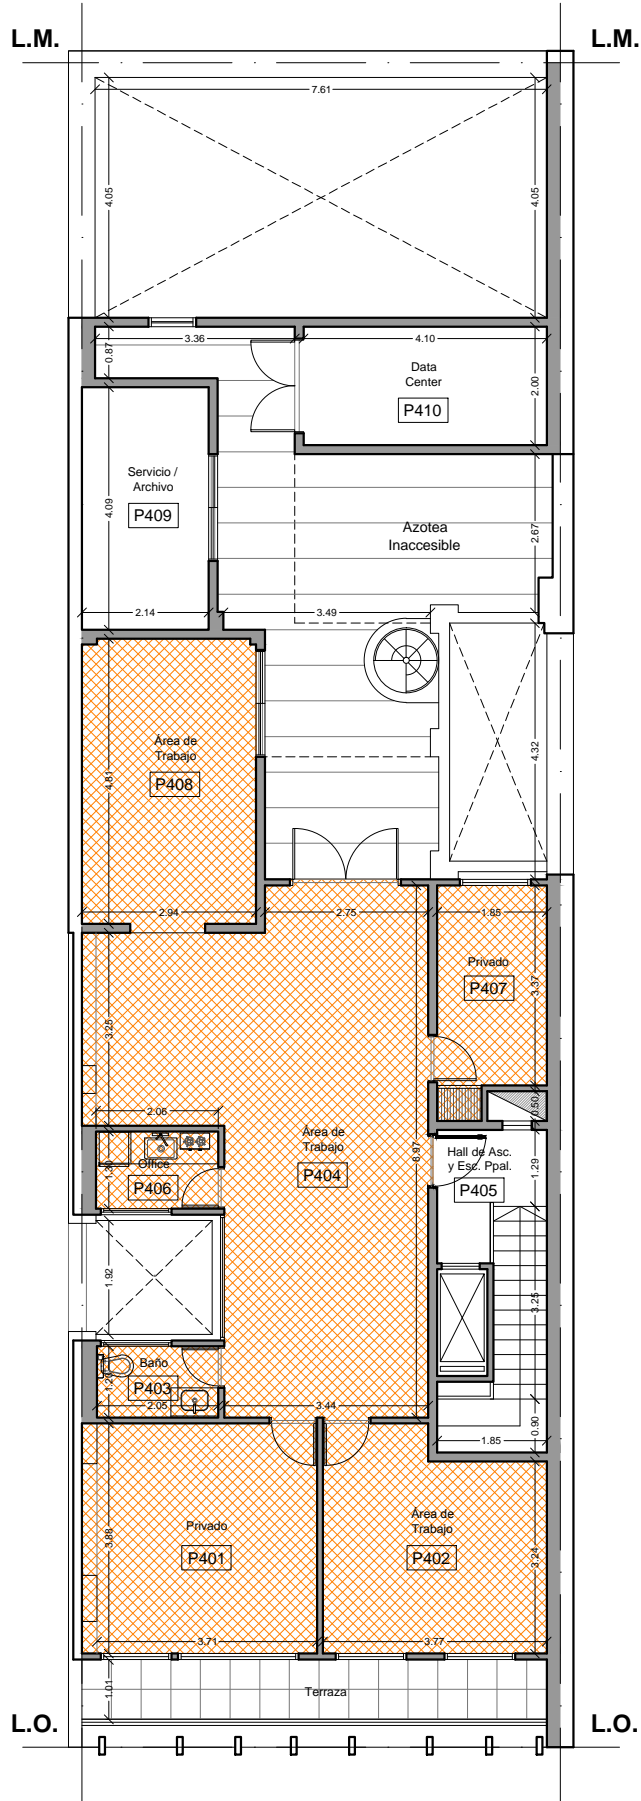

- SAN JOSE N° 331/3, CABA -

PLANTA
BAJA

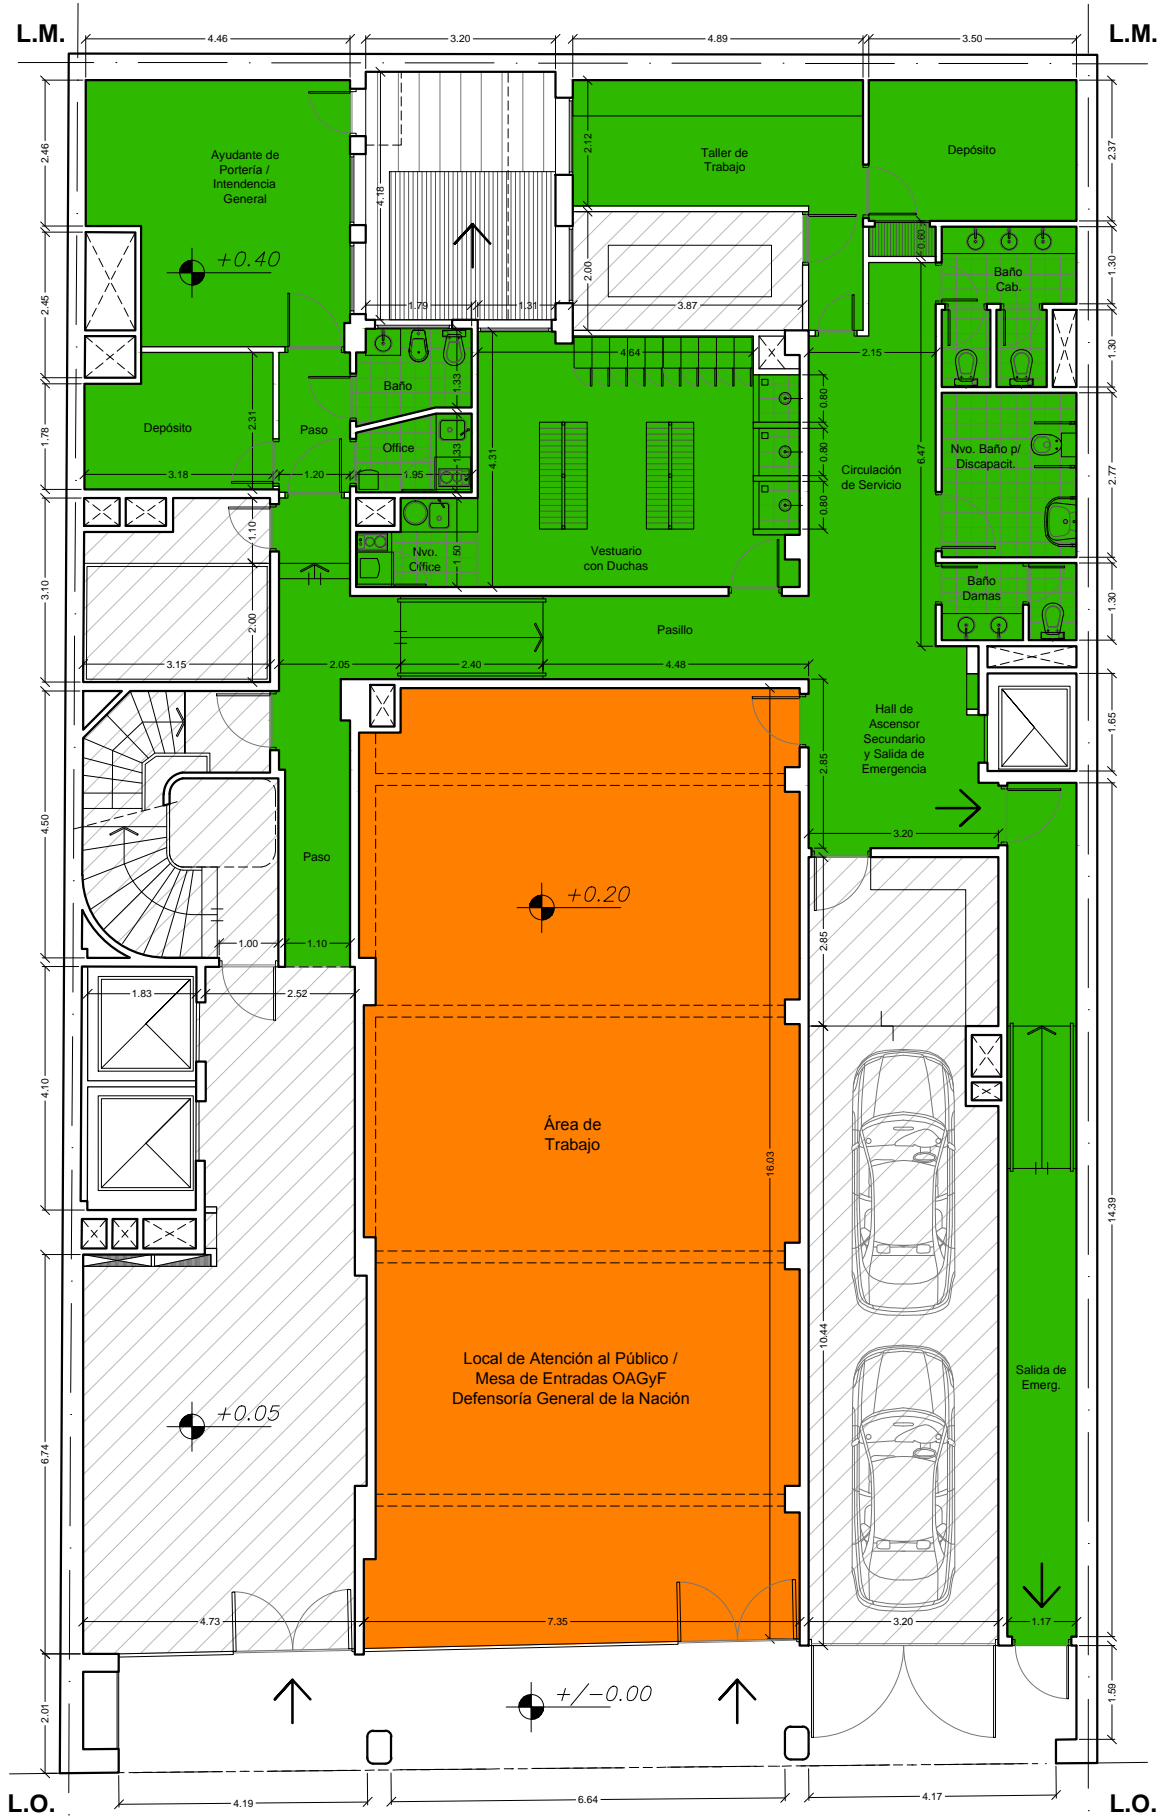

- TACUARI N° 139-47, CABA -

REFERENCIAS:

- 12.1. CIELORRASO DESMONTABLE ACÚSTICO
- 12.2. CIELORRASO SUSPENDIDO EN PLACA DE YESO
- SECTOR NO INVOLUCRADO EN EL PRESENTE PUNTO

PLANTA
1° PISO



- TACUARI N° 139-47, CABA -

REFERENCIAS:

- 12.1. CIELORRASO DESMONTABLE ACÚSTICO
- 12.2. CIELORRASO SUSPENDIDO EN PLACA DE YESO
- SECTOR NO INVOLUCRADO EN EL PRESENTE PUNTO